


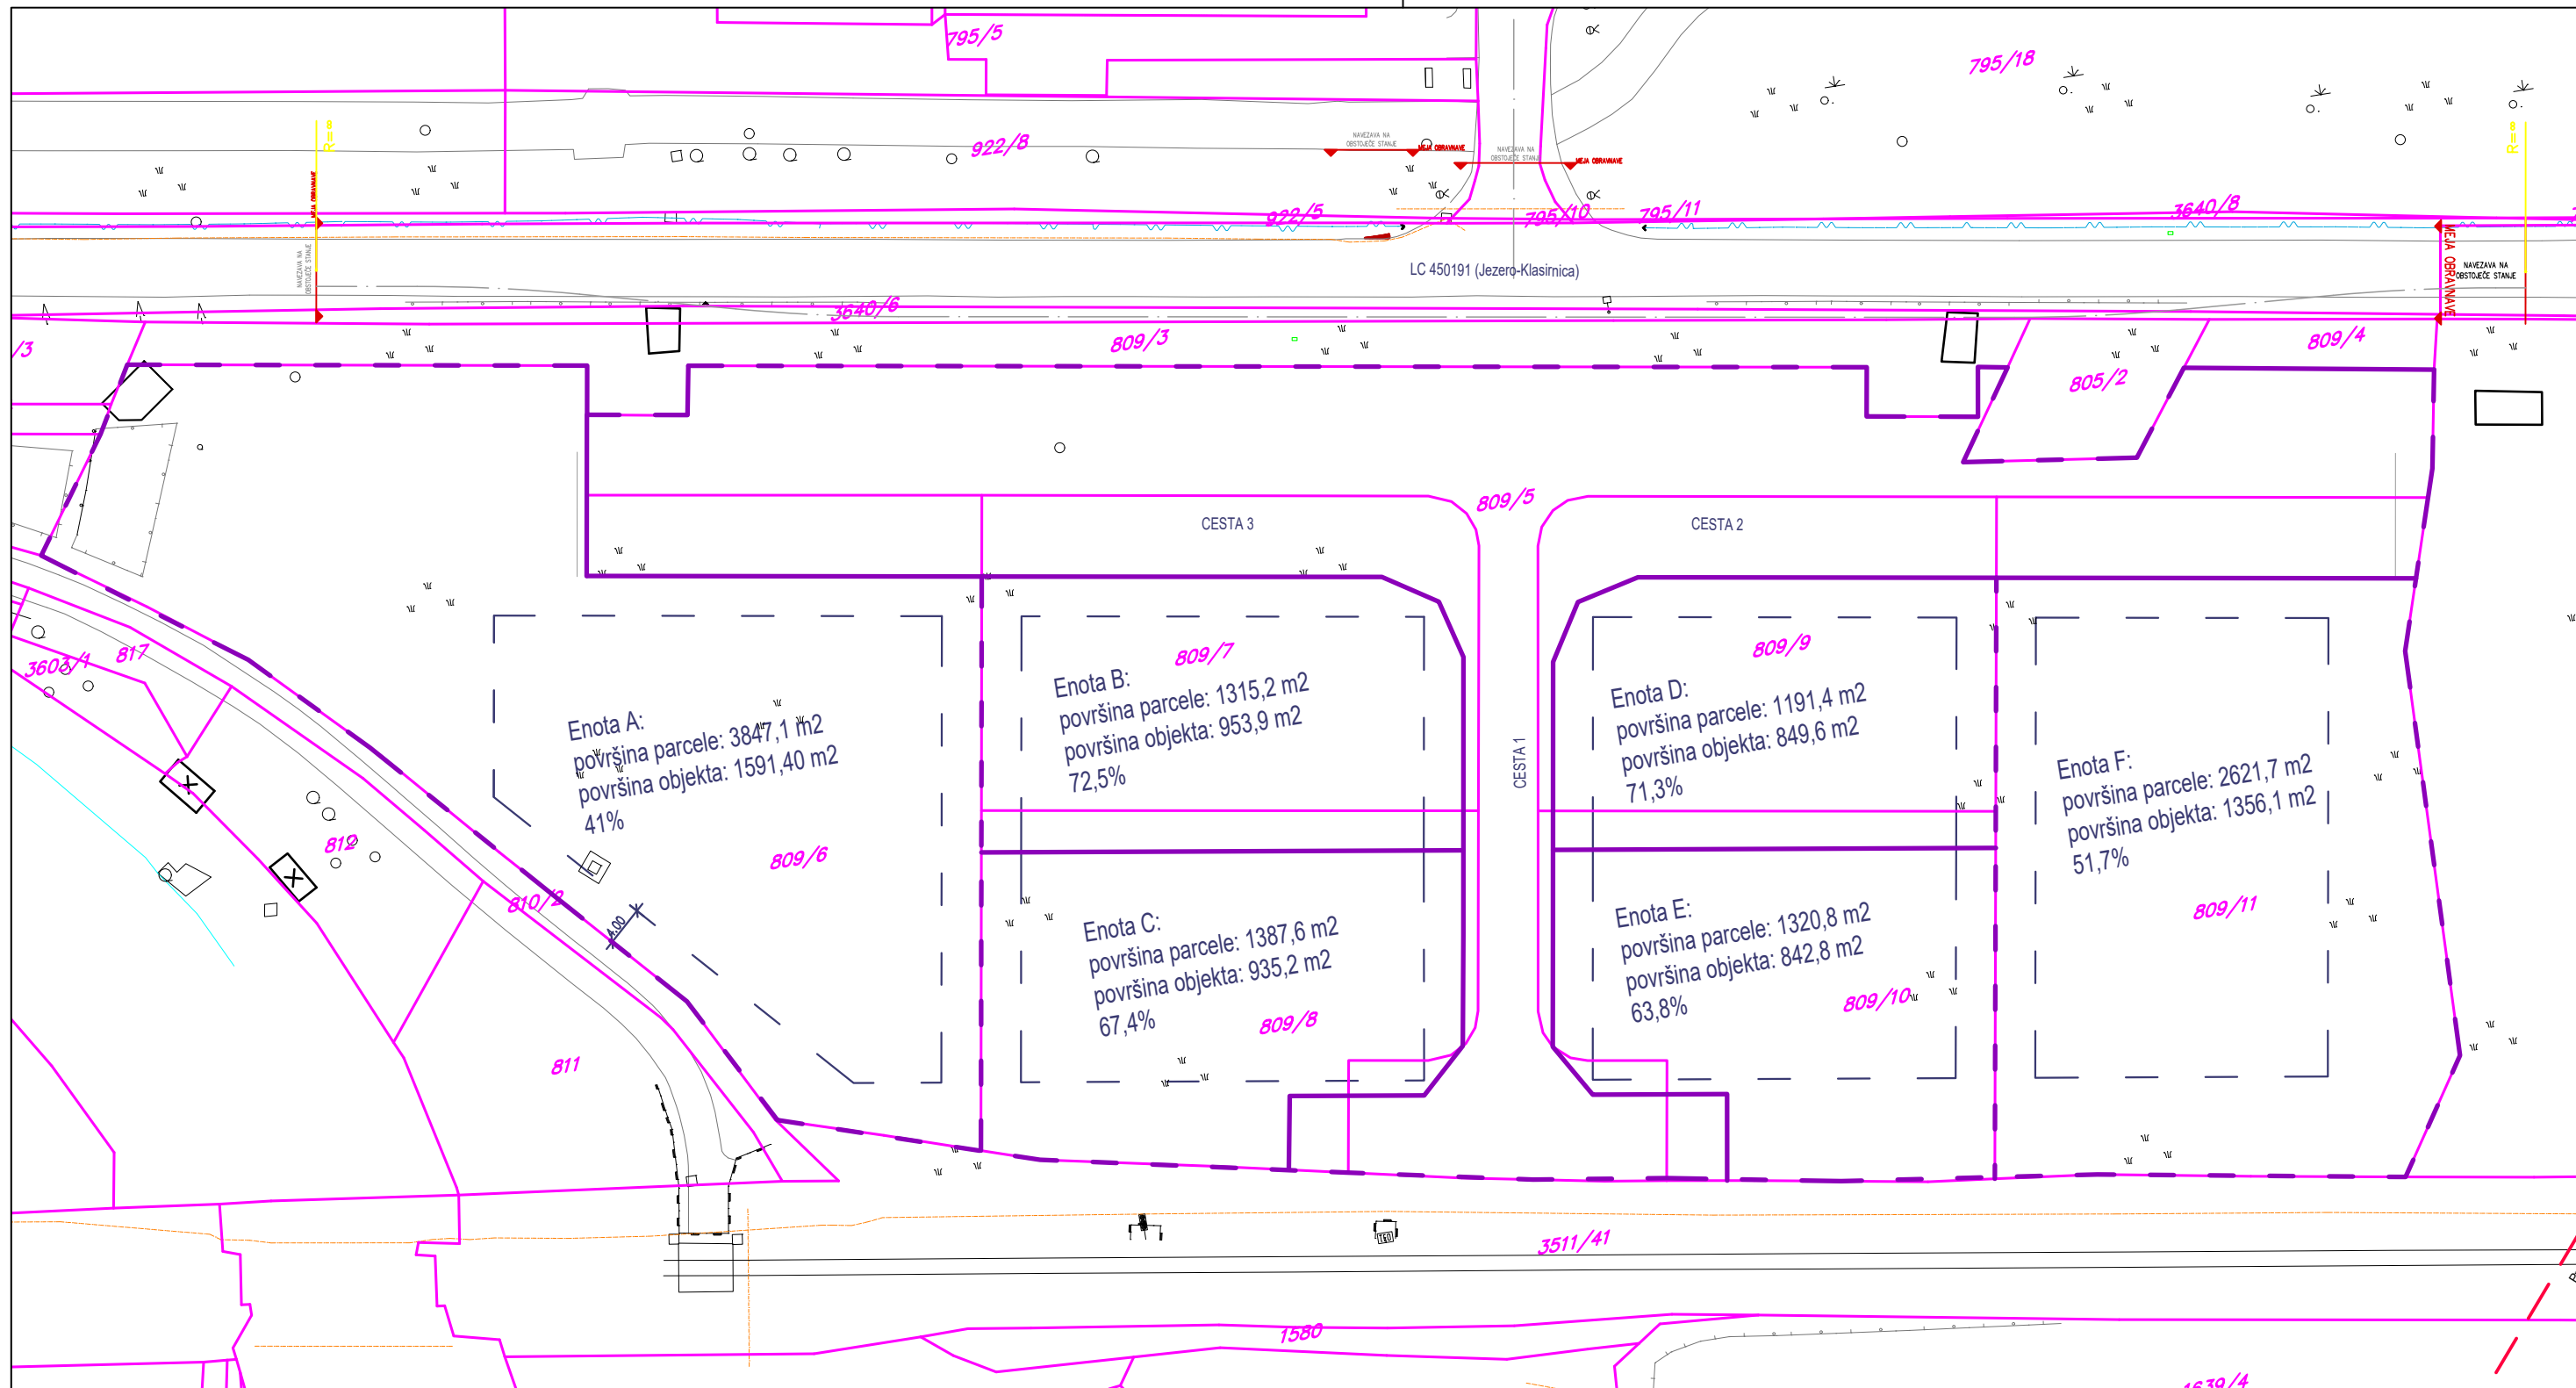



C:\Users\bastid\p-velenje.si\Služba SIR - Dokument\1_Projektne dokumentacija\2024\134_PC_PESJE\91_DGD\Parcele razpis\PC_Pesje DGD parcele.dwg



LEGENDA:

	UREDITEV	
	Obstoječe	Predvideno
Obstoječa parcelna meja	—	—
Predvidena nova parcelna meja		—
Obstoječa in predvidena parcelna meja		- - -



Investitor:	 MESTNA OBČINA VELENJE Titov trg 1 3320 Velenje	Objekt:	POSLOVNA CONA PESJE - VZHOD
Projektant:	 KOMUNALNO PODJETJE VELENJE d.o.o. Koroška cesta 37b, 3320 Velenje SLUŽBA INVESTICIJI IN RAZVOJA	Vrsta načrta/priказа:	Projektne dokumentacija za pridobitev mnenj in gradbenega dovoljenja - DGD
Vsebina:	SITUACIJA PREDVIDENIH PARCEL		Merilo: 1:750
Vodja projektiranja:	Domen Bastič, dipl.inž.grad.	Id.št.:G-3280	Št. projekta: 134/2024
Pooblaščen strokovnjak:	Domen Bastič, dipl.inž.grad.	Id.št.:G-3280	Št. načrta: 134/2024-DGD
Sodelavec:			
Datum:	december 2024	Vrsta projekta:	DGD
		Št. lista:	3