


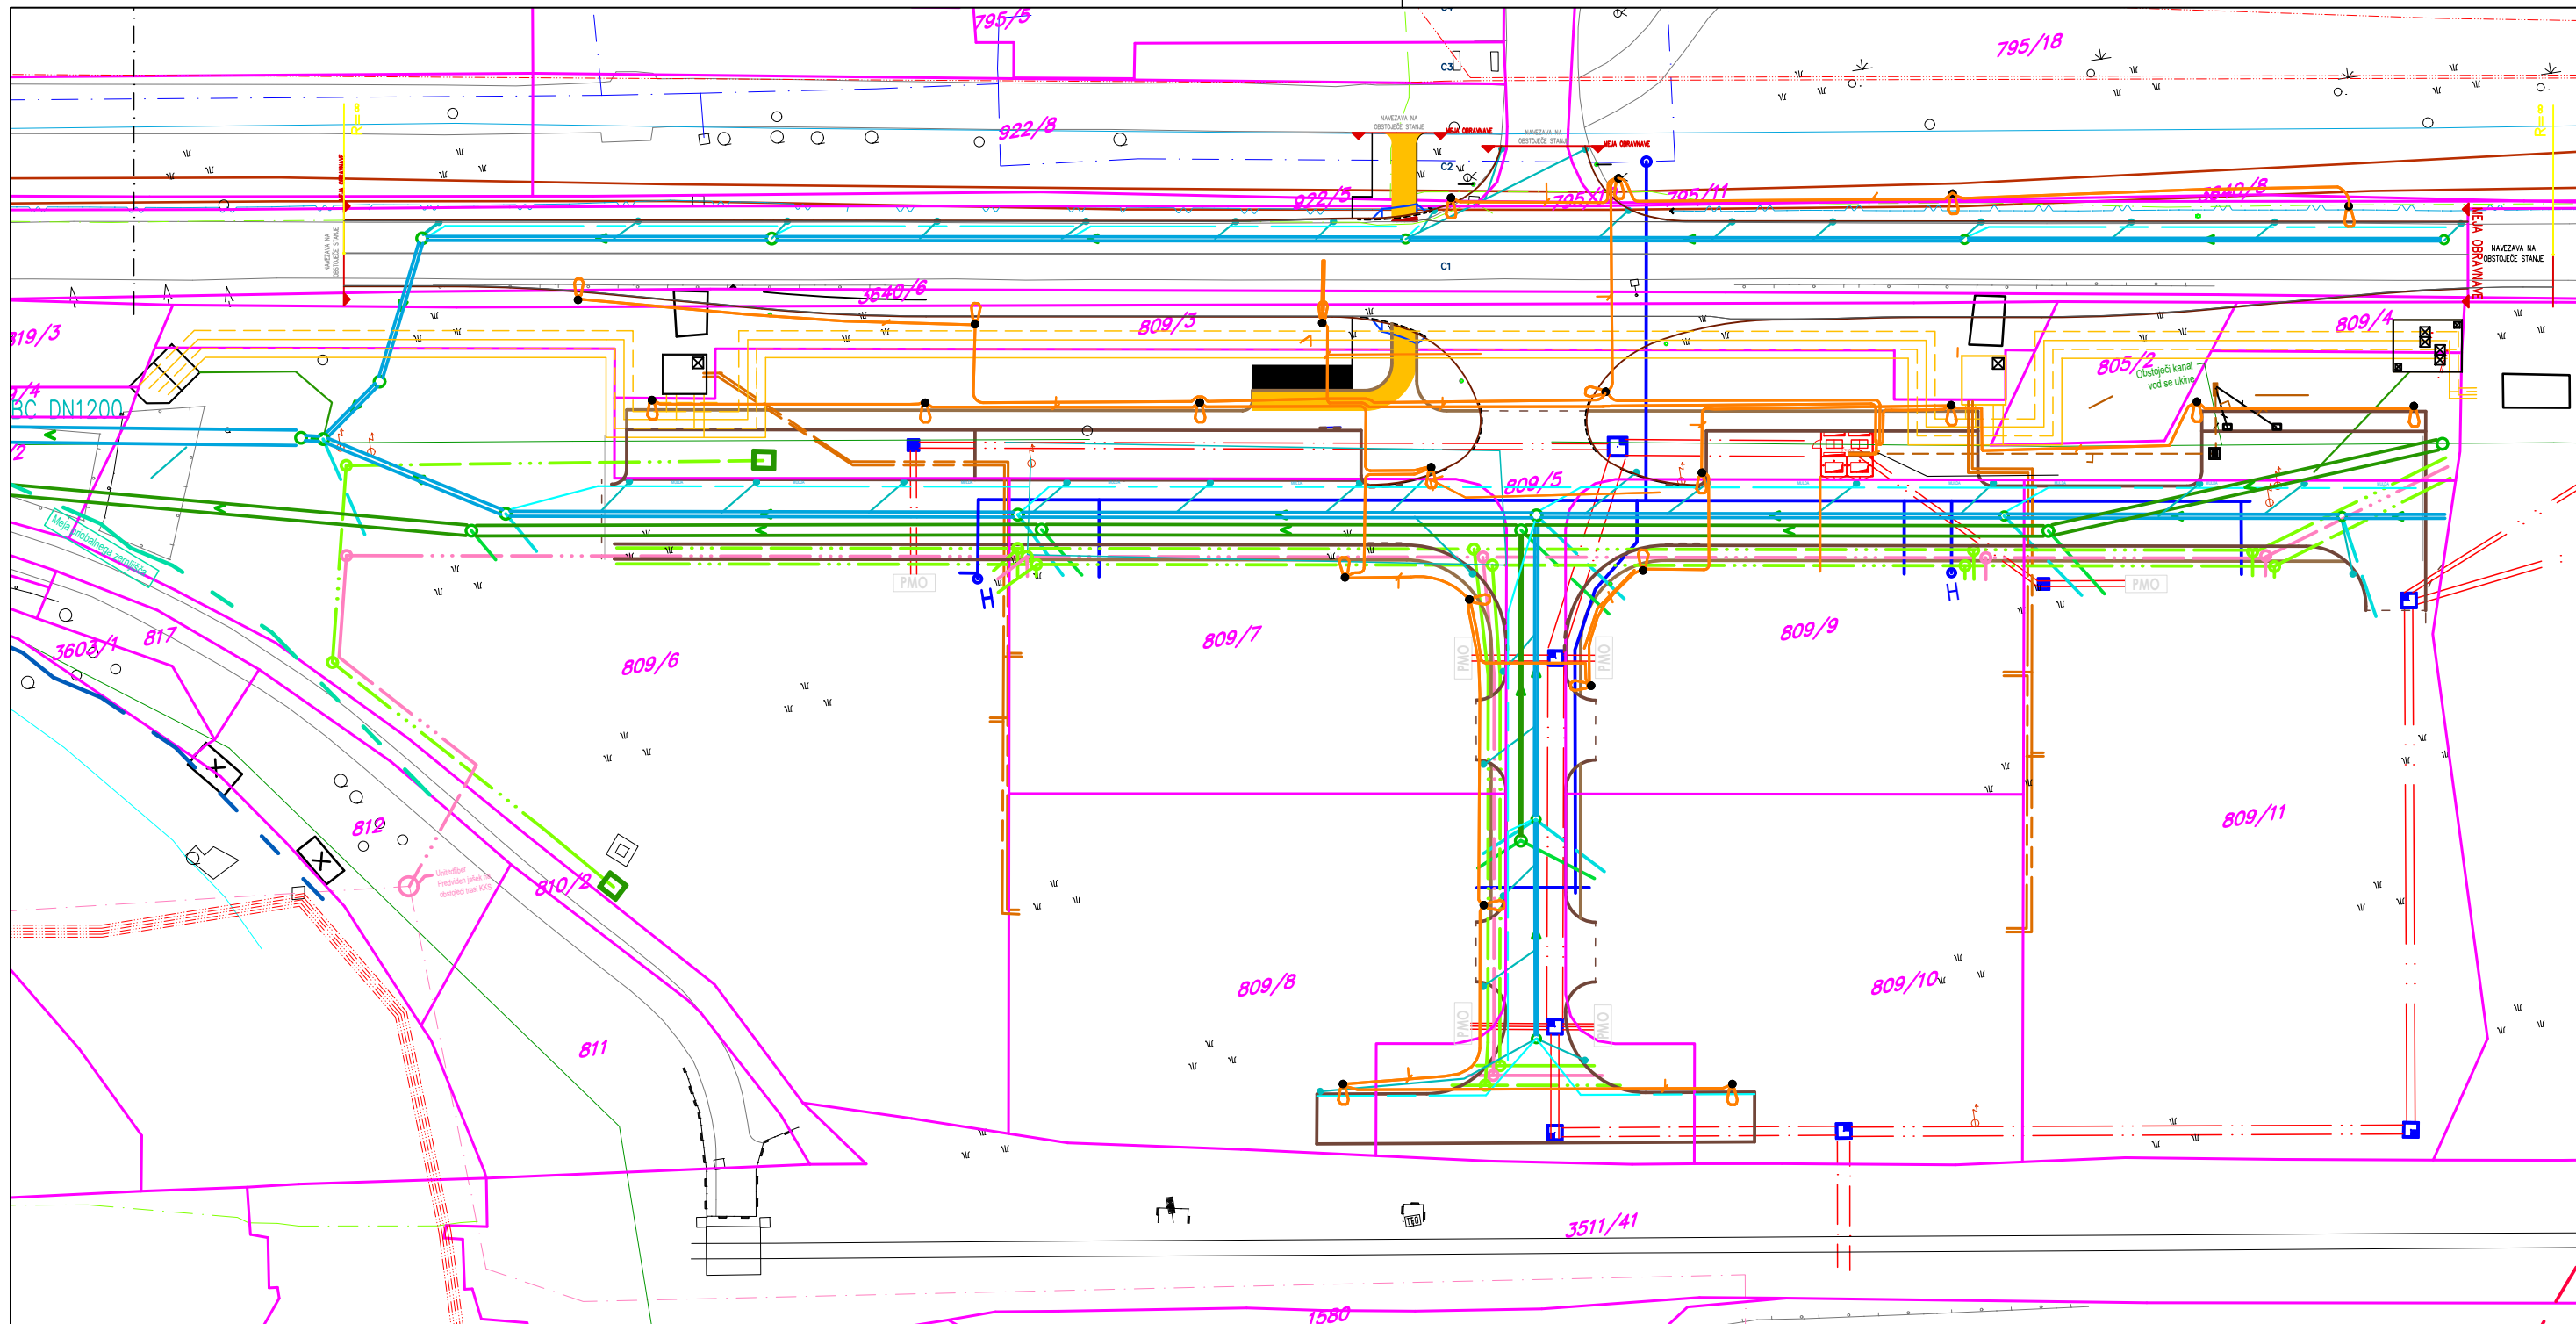

C:\Users\basticid\pov-velenje.si\Sluzba SIR - Dokumenti\1_Projektne dokumentacija\2024\134_PC_PESJE\91_DGD\Parcele razpis\PC_Pesje DGD parcelne.dwg



LEGENDA:

	UREDITEV	
	Obstoječe	Predvideno
Parcelne meje		
Kanalizacija - meteorna		
Kanalizacija - fekalna		
Kanalizacija - telekomunikacije		
Vodovod		
Toplovod - razvod PC Pesje		
Elektro vodi za polnilnice		
Javna razsvetljava		
Toplovod - predviden magistralni (PREDMET DRUGEGA PROJEKTA)		
Koridor za elektro vode (ELEKTRO VODI SO PREDMET DRUGEGA PROJEKTA)		
Kanalizacija (trasa) - UNITEDFIBER		



Investitor:	MESTNA OBČINA VELENJE Titov trg 1 3320 Velenje	Objekt:	POSLOVNA CONA PESJE - VZHOD
Projektant:	KOMUNALNO PODJETJE VELENJE d.o.o. Koroška cesta 37b, 3320 Velenje SLUŽBA INVESTICIJ IN RAZVOJA	Vrsta načrta/prikaza:	Projektna dokumentacija za pridobitev mnenj in gradbenega dovoljenja - DGD
Vsebina:	SITUACIJA PREDVIDENE JAVNE INFRASTRUKTURE		Merilo: 1:750
Vodja projektiranja:	Domen Bastič, dipl.inž.grad.	Id.št.:G-3280	Št. projekta: 134/2024
Pooblaščen strokovnjak:	Domen Bastič, dipl.inž.grad.	Id.št.:G-3280	Št. načrta: 134/2024-DGD
Sodelavec:	Aleš Jecel, univ.dipl.inž.vod. in kom.inž.	Id.št.:G-4707	
Datum:	december 2024	Vrsta projekta:	DGD Št. lista: 2