




C:\Users\bastid\p-velenje.si\Služba SIR - Dokument\1_Projektna dokumentacija\2024\134_PC_PESJE\91_DGD\Porcele razpis\PC_Pesje DGD porcele.dwg

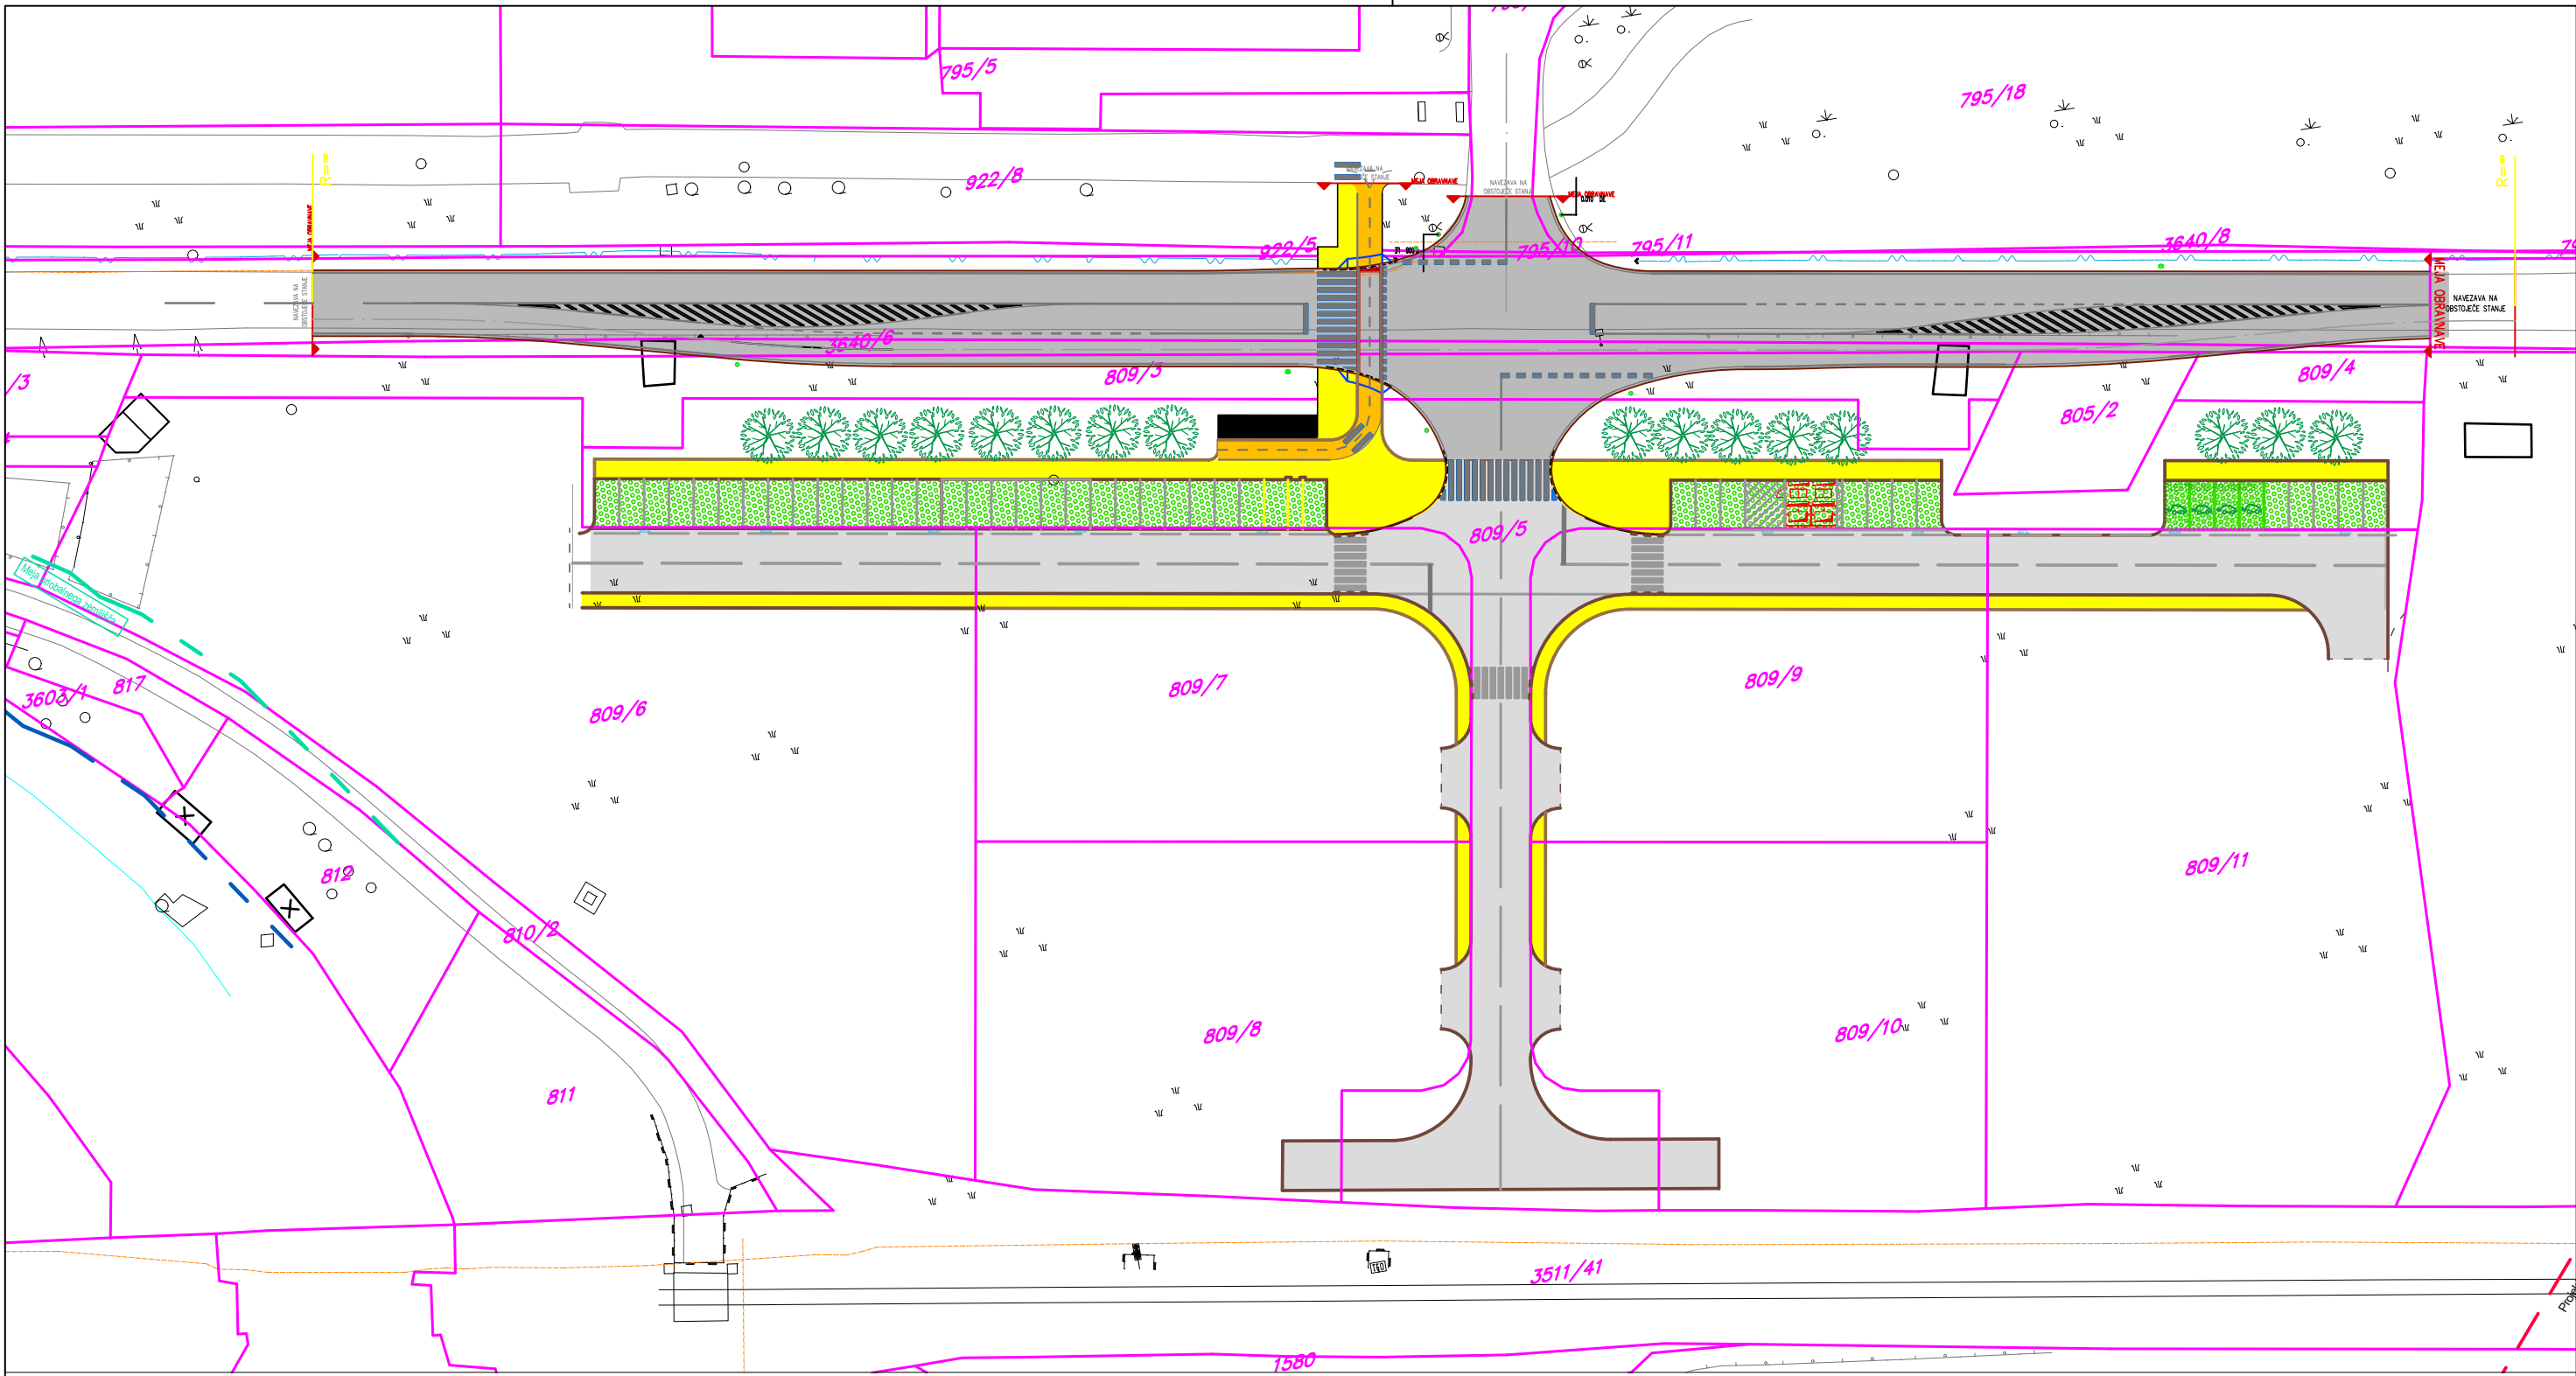


LEGENDA:

- Parcelne meje
- Cesta – ROBNIK 15/25 CM
- robnik 8/20 CM
- Spuščeni robnik – max 0,5 cm
- Asfalt
- Parkirišče–betonske travne plošče
- Hodnik za pešce
- Kolesarske površine

UREDITEV

Obstoječe

Predvideno

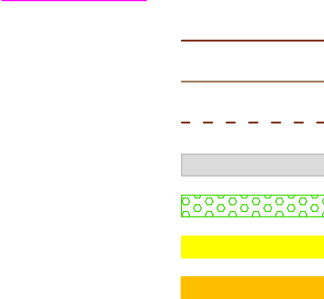

Investitor:  MESTNA OBČINA VELENJE Titov trg 1 3320 Velenje		Objekt: POSLOVNA CONA PESJE - VZHOD	
Projektant:  KOMUNALNO PODJETJE VELENJE d.o.o. Koroška cesta 37b, 3320 Velenje SLUŽBA INVESTICIJ IN RAZVOJA		Vrsta načrta/prikaza: Projektna dokumentacija za pridobitev mnenj in gradbenega dovoljenja - DGD	
Vsečina: SITUACIJA PREDVIDENE UREDITVE			Merilo: 1:750
Vodja projektiranja:	Domen Bastič, dipl.inž.grad.	Id.št.:G-3280	Št. projekta: 134/2024
Pooblaščen strokovnjak:	Domen Bastič, dipl.inž.grad.	Id.št.:G-3280	Št. načrta: 134/2024-DGD
Sodelavec:	Aleš Jecl, univ.dipl.inž.vod. in kom.inž.	Id.št.:G-4707	
Datum:	december 2024	Vrsta projekta: DGD	Št. lista: 1