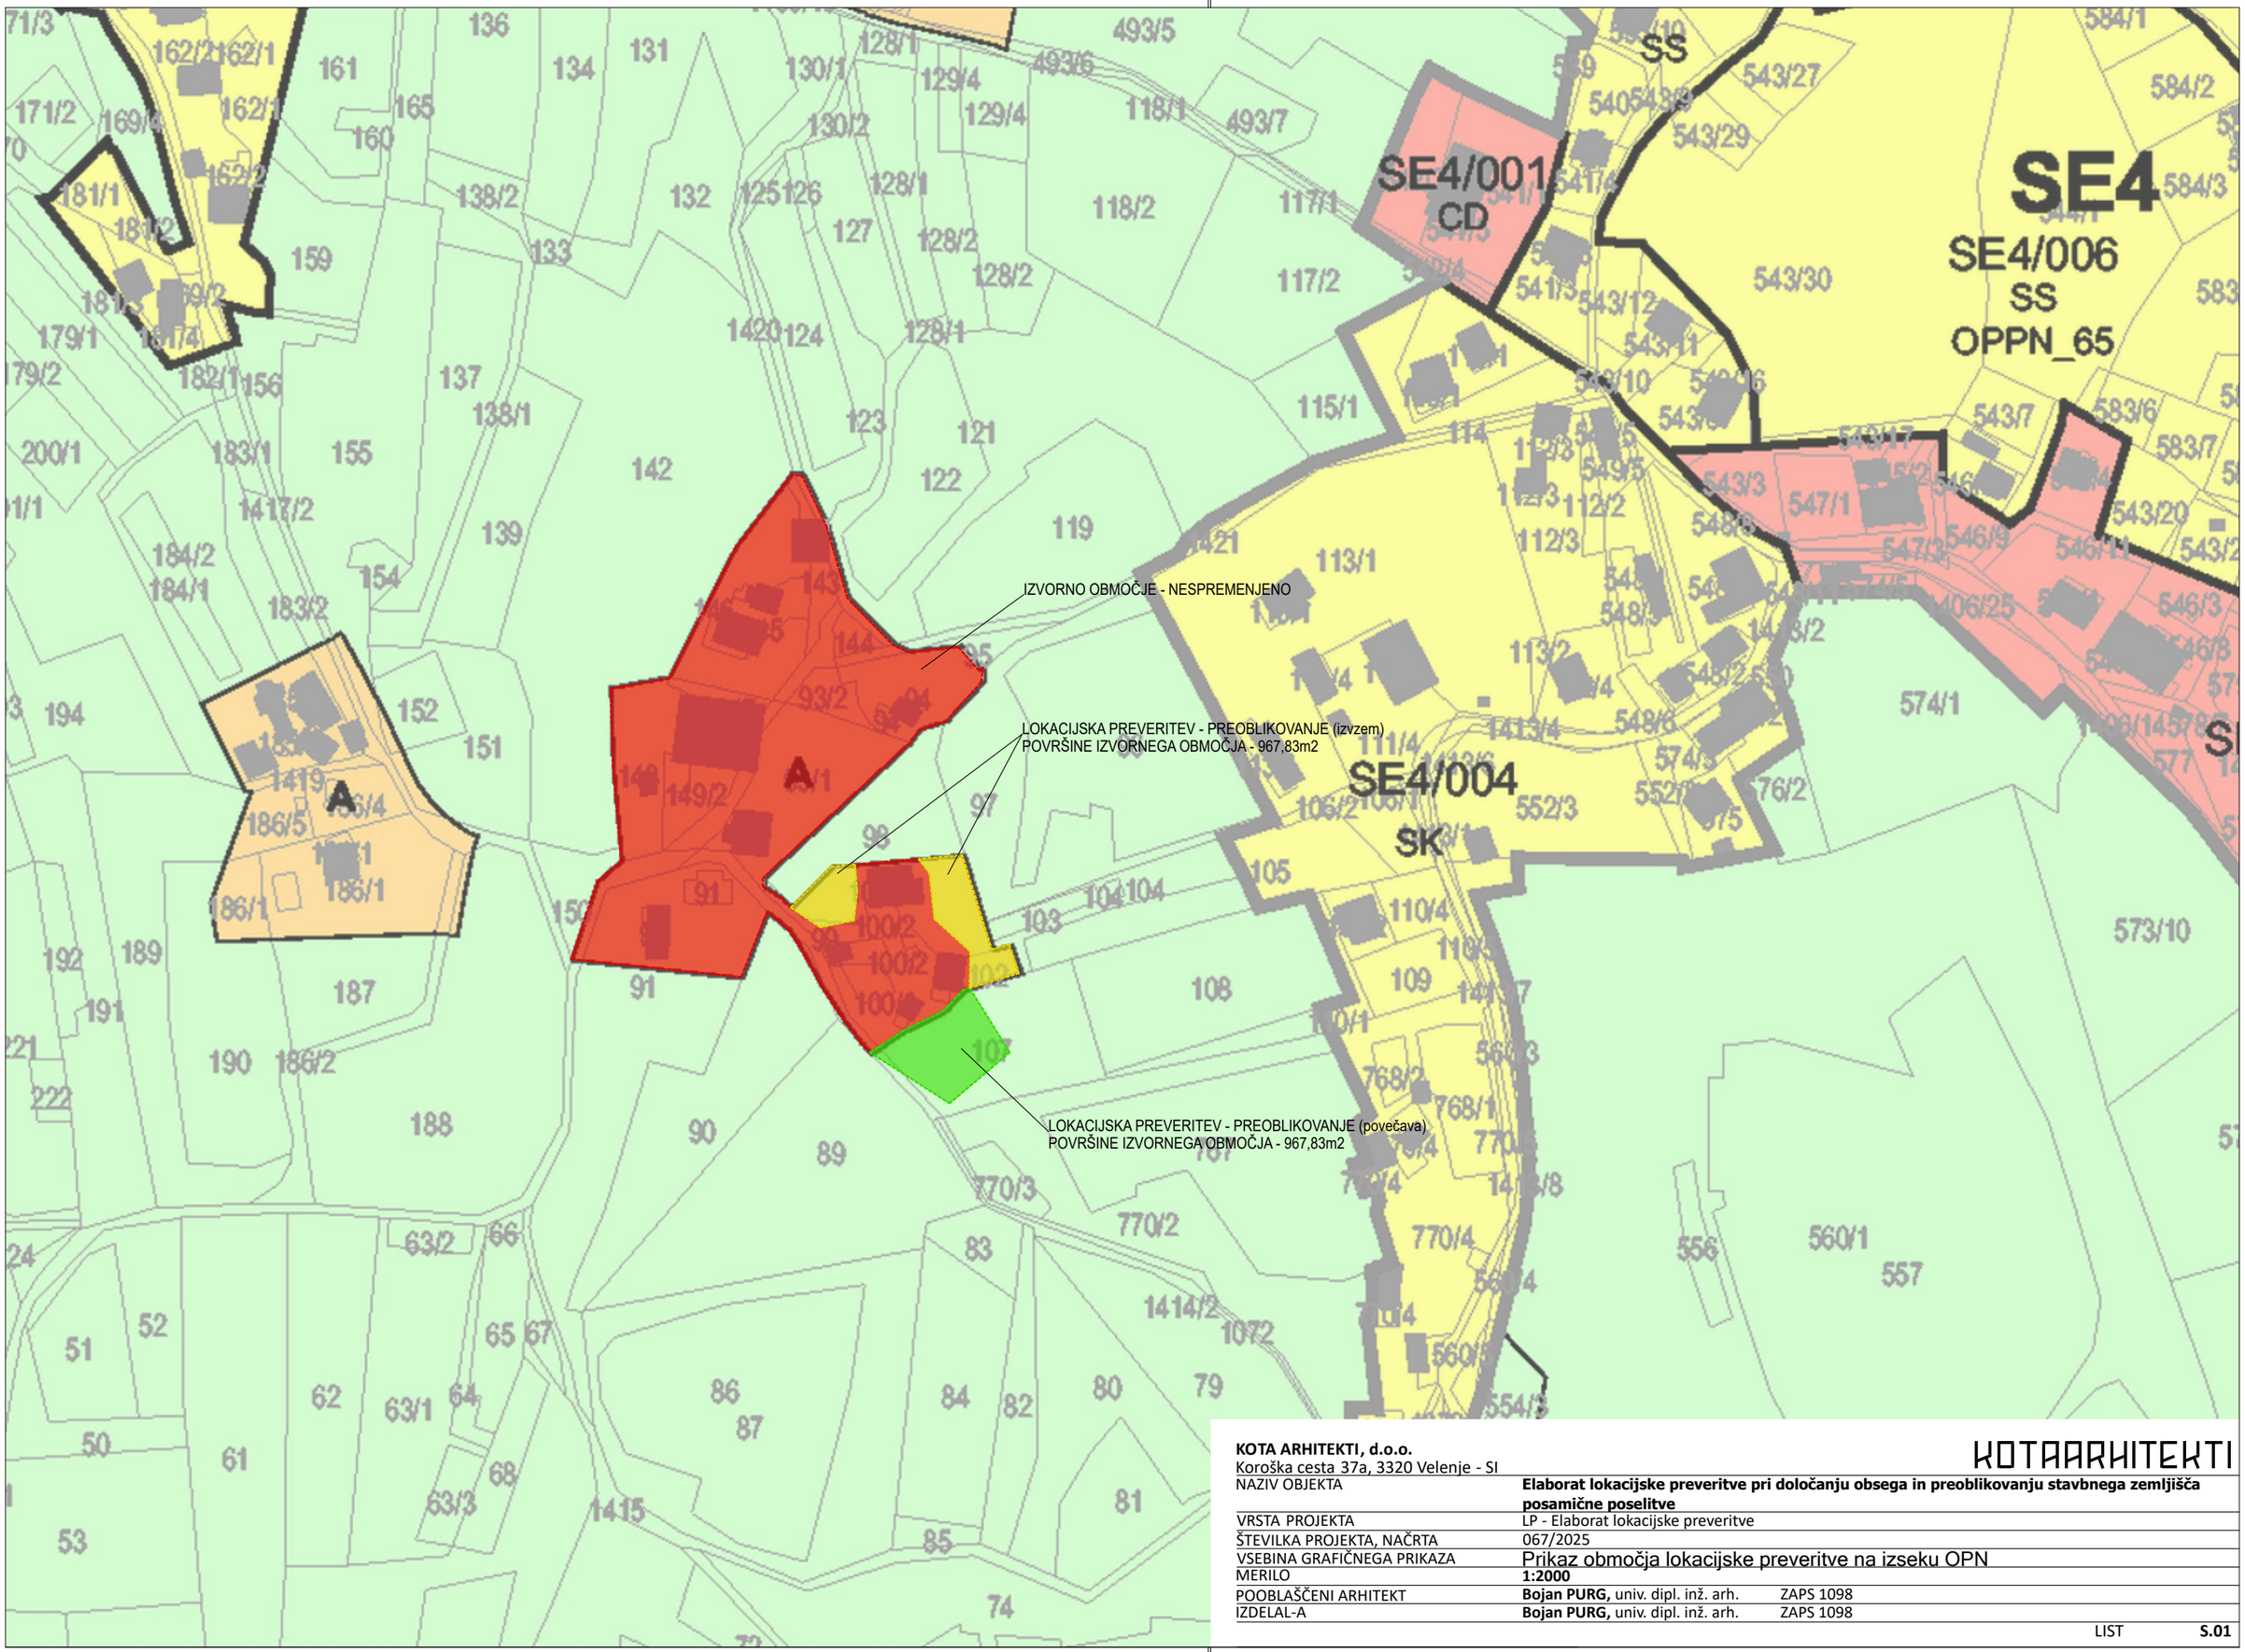

KOTA ARHITEKTI, d.o.o.
Koroška cesta 37a, 3320 Velenje - SI

KOTAARHITEKTI

NAZIV OBJEKTA	**Elaborat lokacijske preveritve pri določanju obsega in preoblikovanju stavbnega zemljišča posamične poselitve**	
VRSTA PROJEKTA	LP - Elaborat lokacijske preveritve	
ŠTEVILKA PROJEKTA, NAČRTA	067/2025	
VSEBINA GRAFIČNEGA PRIKAZA	Prikaz območja lokacijske preveritve na izseku OPN	
MERILO	**1:2000**	
POOBLAŠČENI ARHITEKT	**Bojan PURG,** univ. dipl. inž. arh.	ZAPS 1098
IZDELAL-A	**Bojan PURG,** univ. dipl. inž. arh.	ZAPS 1098

LIST **S.01**