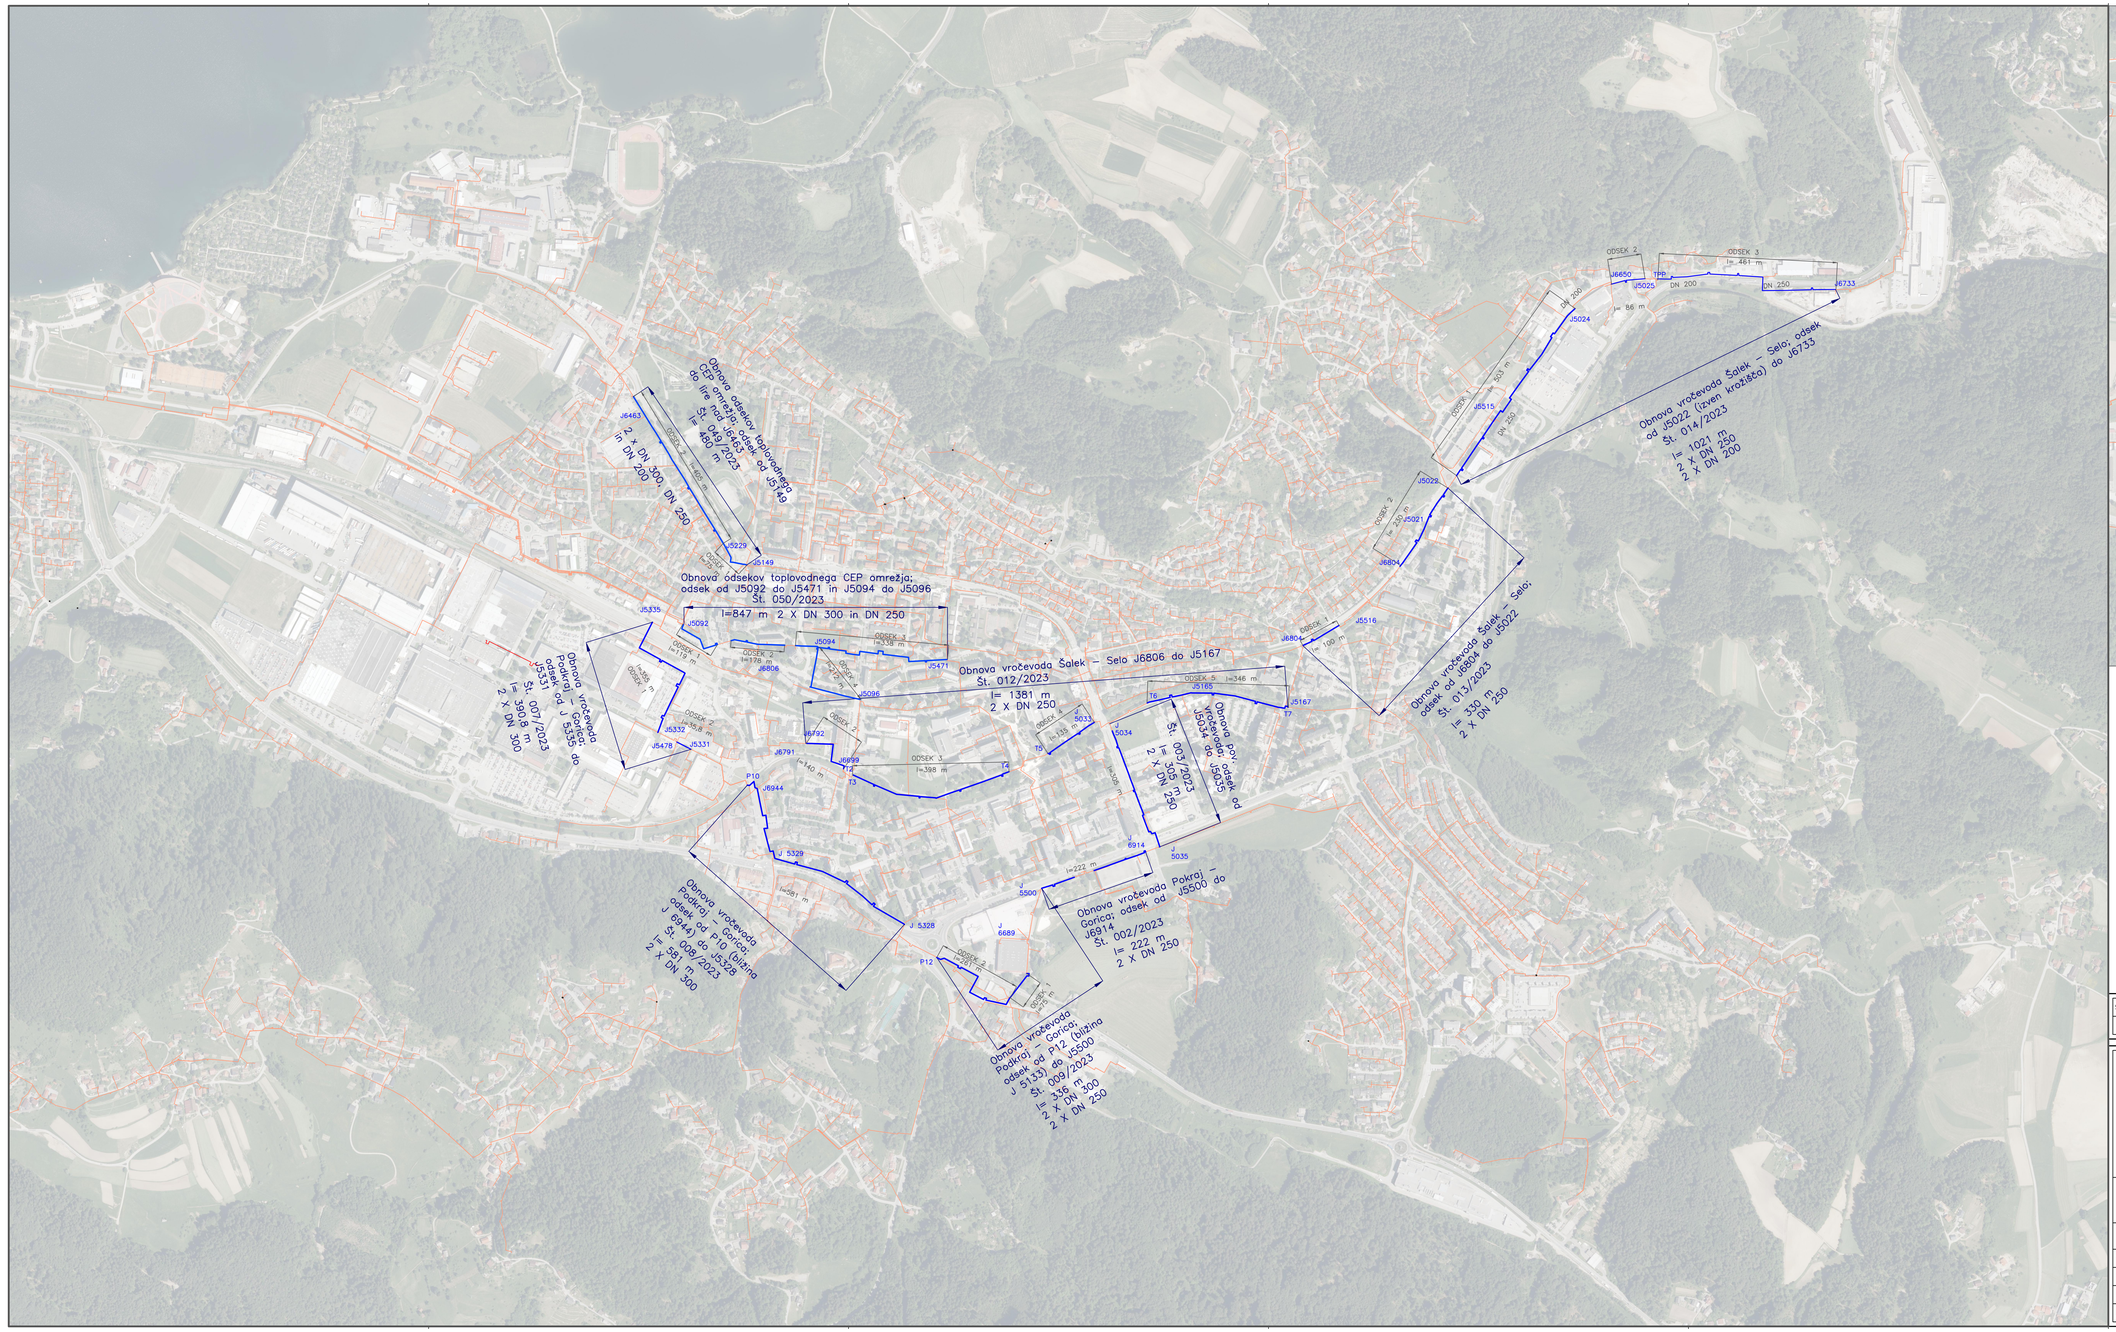

LEGENDA:

VROČEVODNO OMREŽJE PREDMET OBNOVE

OBSTOJEČE VROČEVODNO OMREŽJE

Sprememba:	Opis spremembe:	Datum:	Podpis:

Investitor: MESTNA OBČINA VELENJE, Titov trg 1, 3320 Velenje; OBČINA ŠOŠTANJ, Trg svobode 12, 3325 Šoštanj		Objekt: AKCIJSKI NAČRT PREOBRAZBE DALJINSKEGA OGREVANJA ŠALEŠKE DOLINE 2022 – 2030	
		Vrsta načrta/prikaza: 2 Načrt s področja gradbeništva	
Vsebina: SITUACIJA PREDMETNE OBNOVE VROČEVODNEGA OMREŽJA V MOV IN OBČINI ŠOŠTANJ			Merilo: MERILO 1:5000
Vodja projekta:	mag. Lučka Čampa, univ.dipl.inž.vod.kom.inž.	id.št.: G-3280	Št. projekta:
Pooblaščeni inženir:	mag. Lučka Čampa, univ.dipl.inž.vod.kom.inž.	id.št.: G-3280	Št. načrta:
Sodelavec:			
Datum:	APRIL 2023, dopolnitev junij 2023, julij 2023	Vrsta projekta: IP	Št. lista: ST.LISTA

I:\Users\uporabnik.ime\Desktop\Obnova vročevodnega omrežja\2022_akcijski_načrt\01_Besedila_in_grafični_prilogi\01_GRAFIKA\Situacija_Obnova_Vroc_PREDMETNE_OBNOVE_2023.dwg