




LEGENDA

----- meja obdelave SD ZN LIPA-ZAHOD

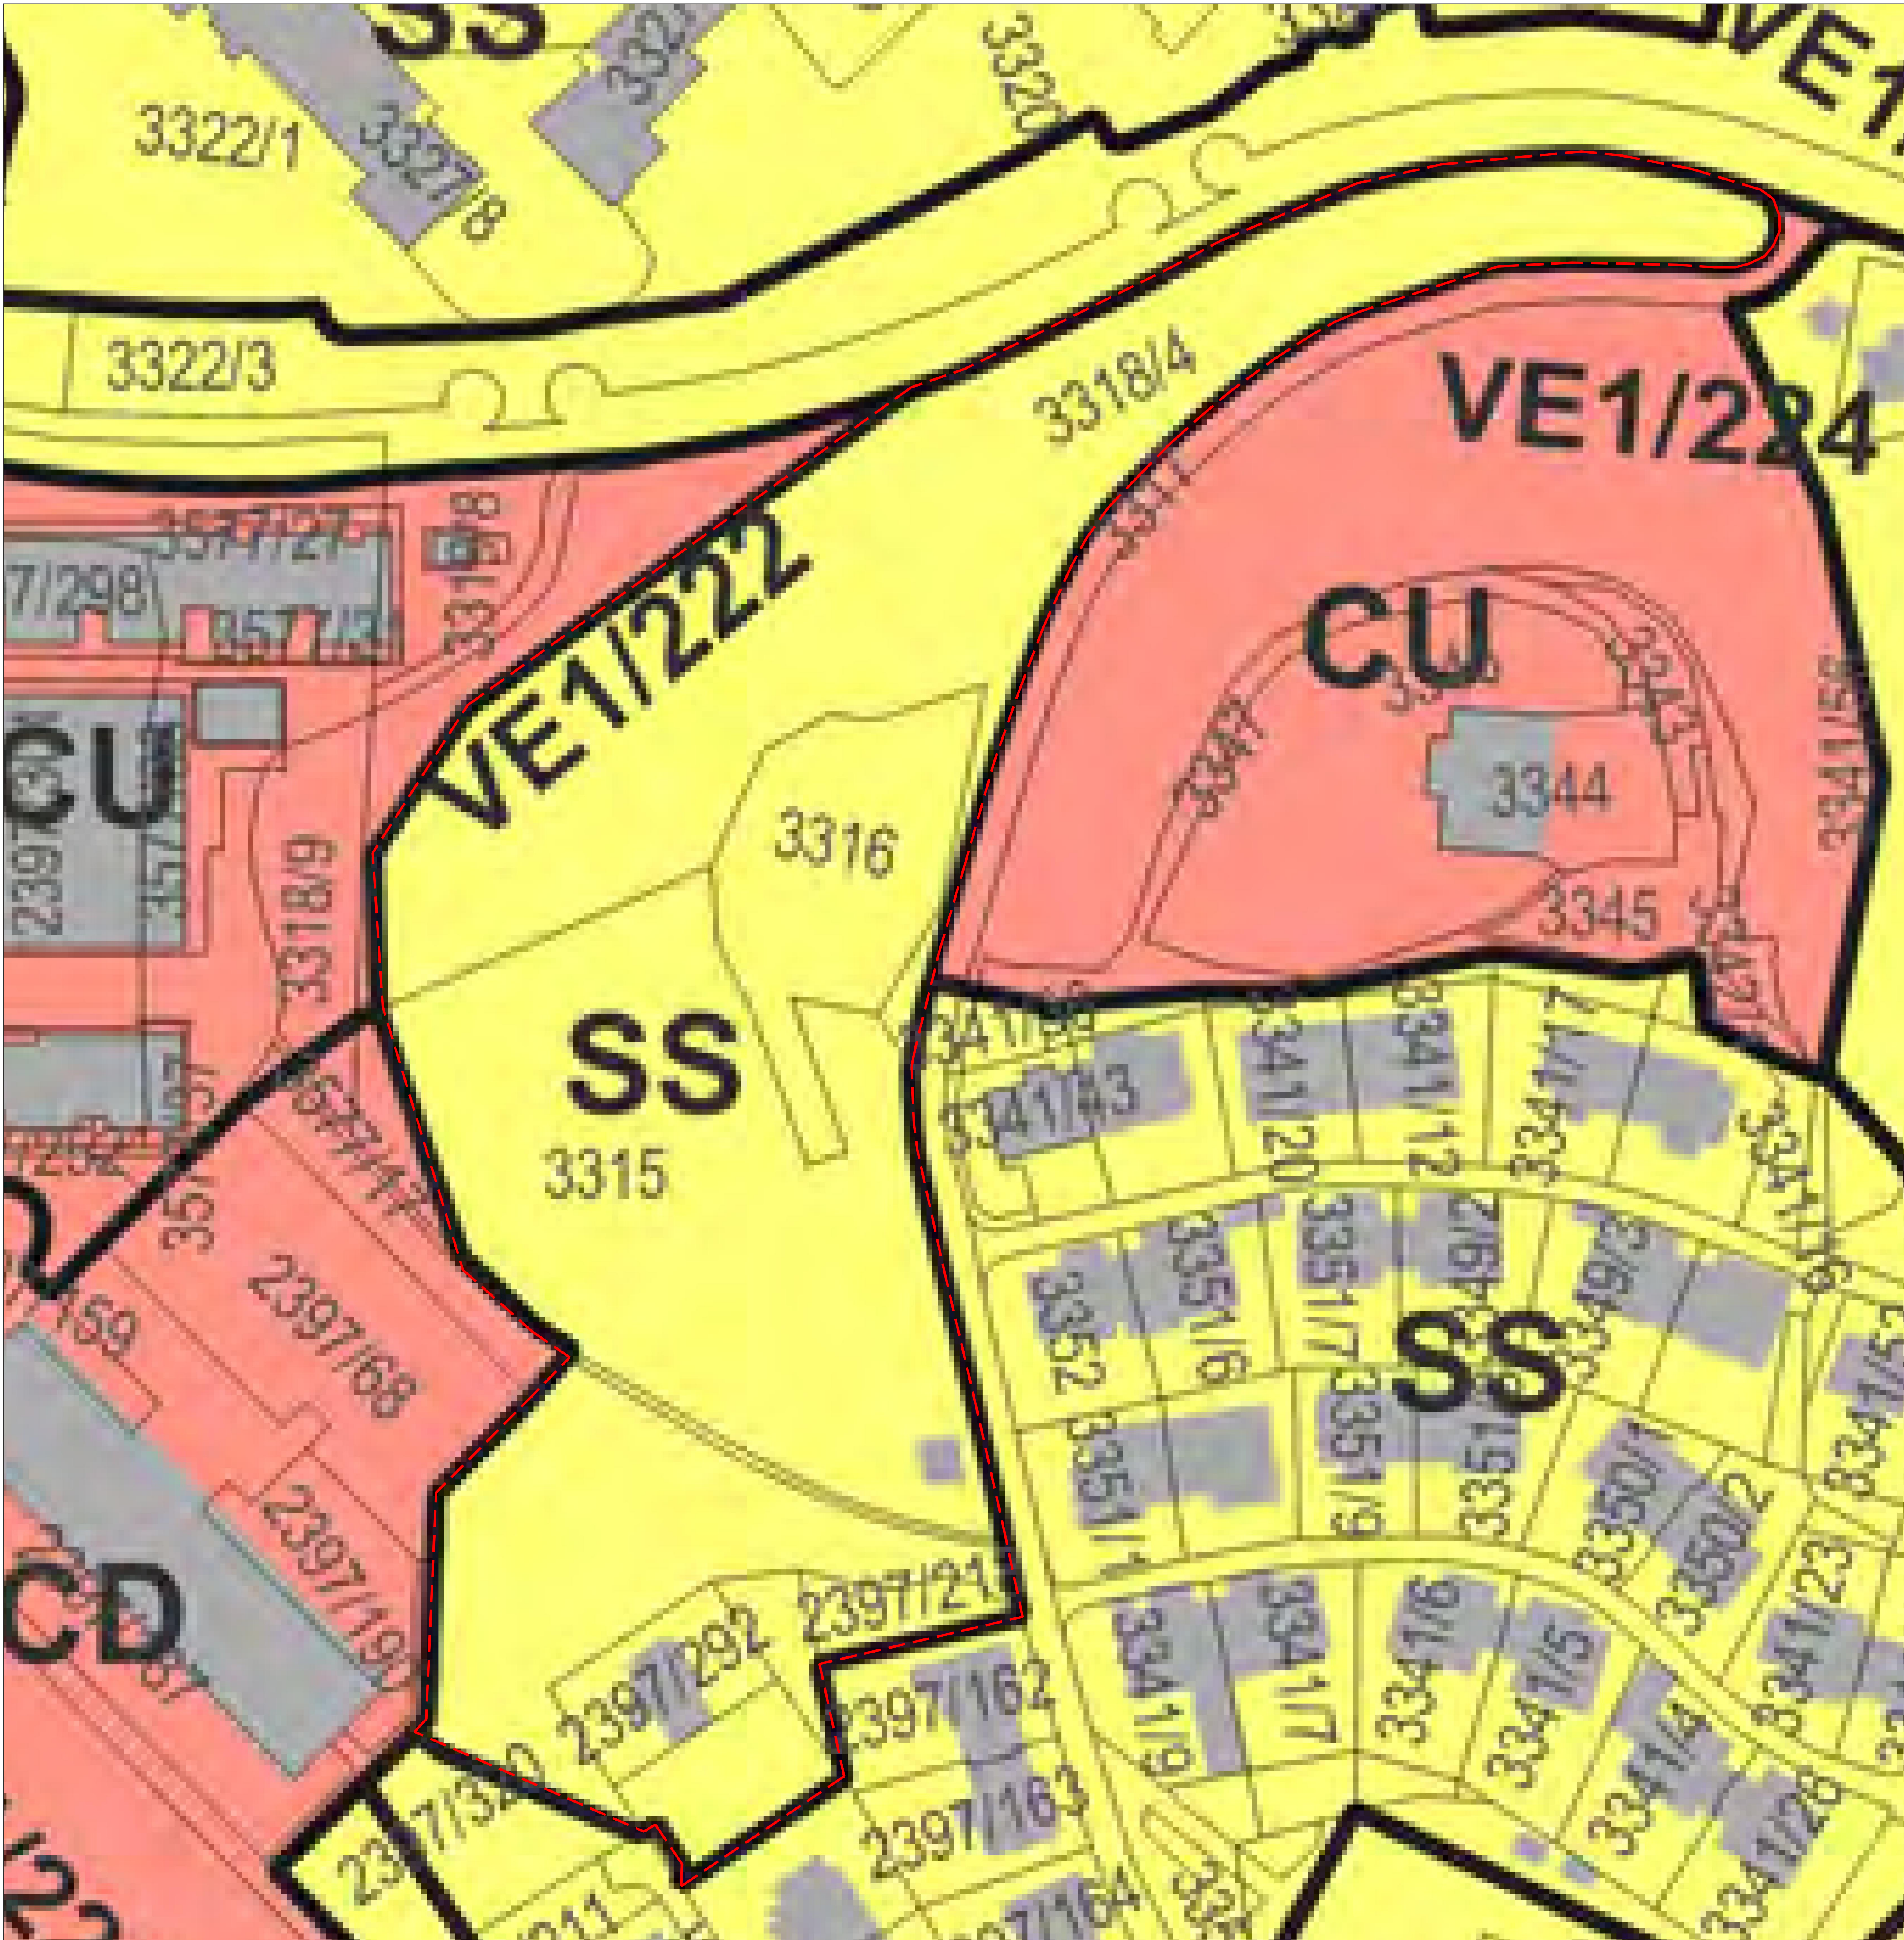

projektant:	 Projektivni biro Velenje d.d.		naslov: Prešernova cesta 8, 3320 Velenje telefon: (03) 898-48-00 e-mail: pbv@pb-velenje.si	
projek:	SPREMEMBE IN DOPOLNITVE ODLOKA O ZAZIDALNEM NAČRTU LIPA-ZAHOD		PREDLOG	
lokacija:	Velenje		številka projekta:	6760
investitor:	Mestna občina Velenje Titov trg 1 3320 Velenje		vrsta načrta, številka mape:	
vodja projekta:	Uroš Lokan, univ. dipl. inž. arh.	A - 1030 PA, PPN	številka načrta:	
popolnjeni arhitekturni risi:	Uroš Lokan, univ. dipl. inž. arh.	A - 1030 PA, PPN	datum:	januar 2026
skladni risi:	Sonja Ravljen gradb. teh. Andreja Ava Bačovnik, u.d.i.a.		risba/vsebine:	IZSEK IZ GRAFIČNEGA NAČRTA KARTOGRAFSKEGA DELA OBČINSKEGA PROSTORSKEGA NAČRTA S PRIKAZOM LEGE PROSTORSKE UREDITVE NA ŠIRŠEM OBMOČJU
			merilo:	m = 1:500
				list: 1




- LEGENDA :
- meja obdelave SD ZLN LIPA - ZAHOD
 - parcelna meja
 - urejeni del parcelne meje
 - toplovod
 - kanalizacija odpadnih vod
 - kanalizacija padavinskih vod
 - elektrika NN
 - elektrika VN
 - javna razsvetljava
 - vodovod
 - elektronske komunikacije
 - plin



GEODETSKI NAČRT			
KAVANTIRKA	964 - VELENJE	Šteta	Šteta
OBRAČUN	06/4-2022	Šteta	Šteta
ST. OBRAČUN	STRAT inženiring d.o.o. 2022/964-2022	Šteta	Šteta
MEŠLO	1:500	Šteta	Šteta
PARCELA	3315, 3316, 3318/4	Šteta	Šteta

projektant:	Projektivni biro Velenje d.d.	naslov:	Prešernova cesta 8, 3320 Velenje
projek:	SPREMEMBE IN DOPOLNITVE ODLOKA O ZAZIDALNEM NAČRTU	telefon:	(03) 898-48-00
lokacija:	Velenje	e-mail:	pbo@pb-velenje.si
investitor:	Mestna občina Velenje	PREDLOG	
	Titov trg 1	številka projekta:	6760
	3320 Velenje	vrsta načrta, številka mape:	
		številka načrta:	
		datum:	januar 2026
		OBMOČJE PODROBNEGA NAČRTA Z OBSTOJECIM PARCELNIM STANJEM	
		merilo:	m = 1:500
		list:	2

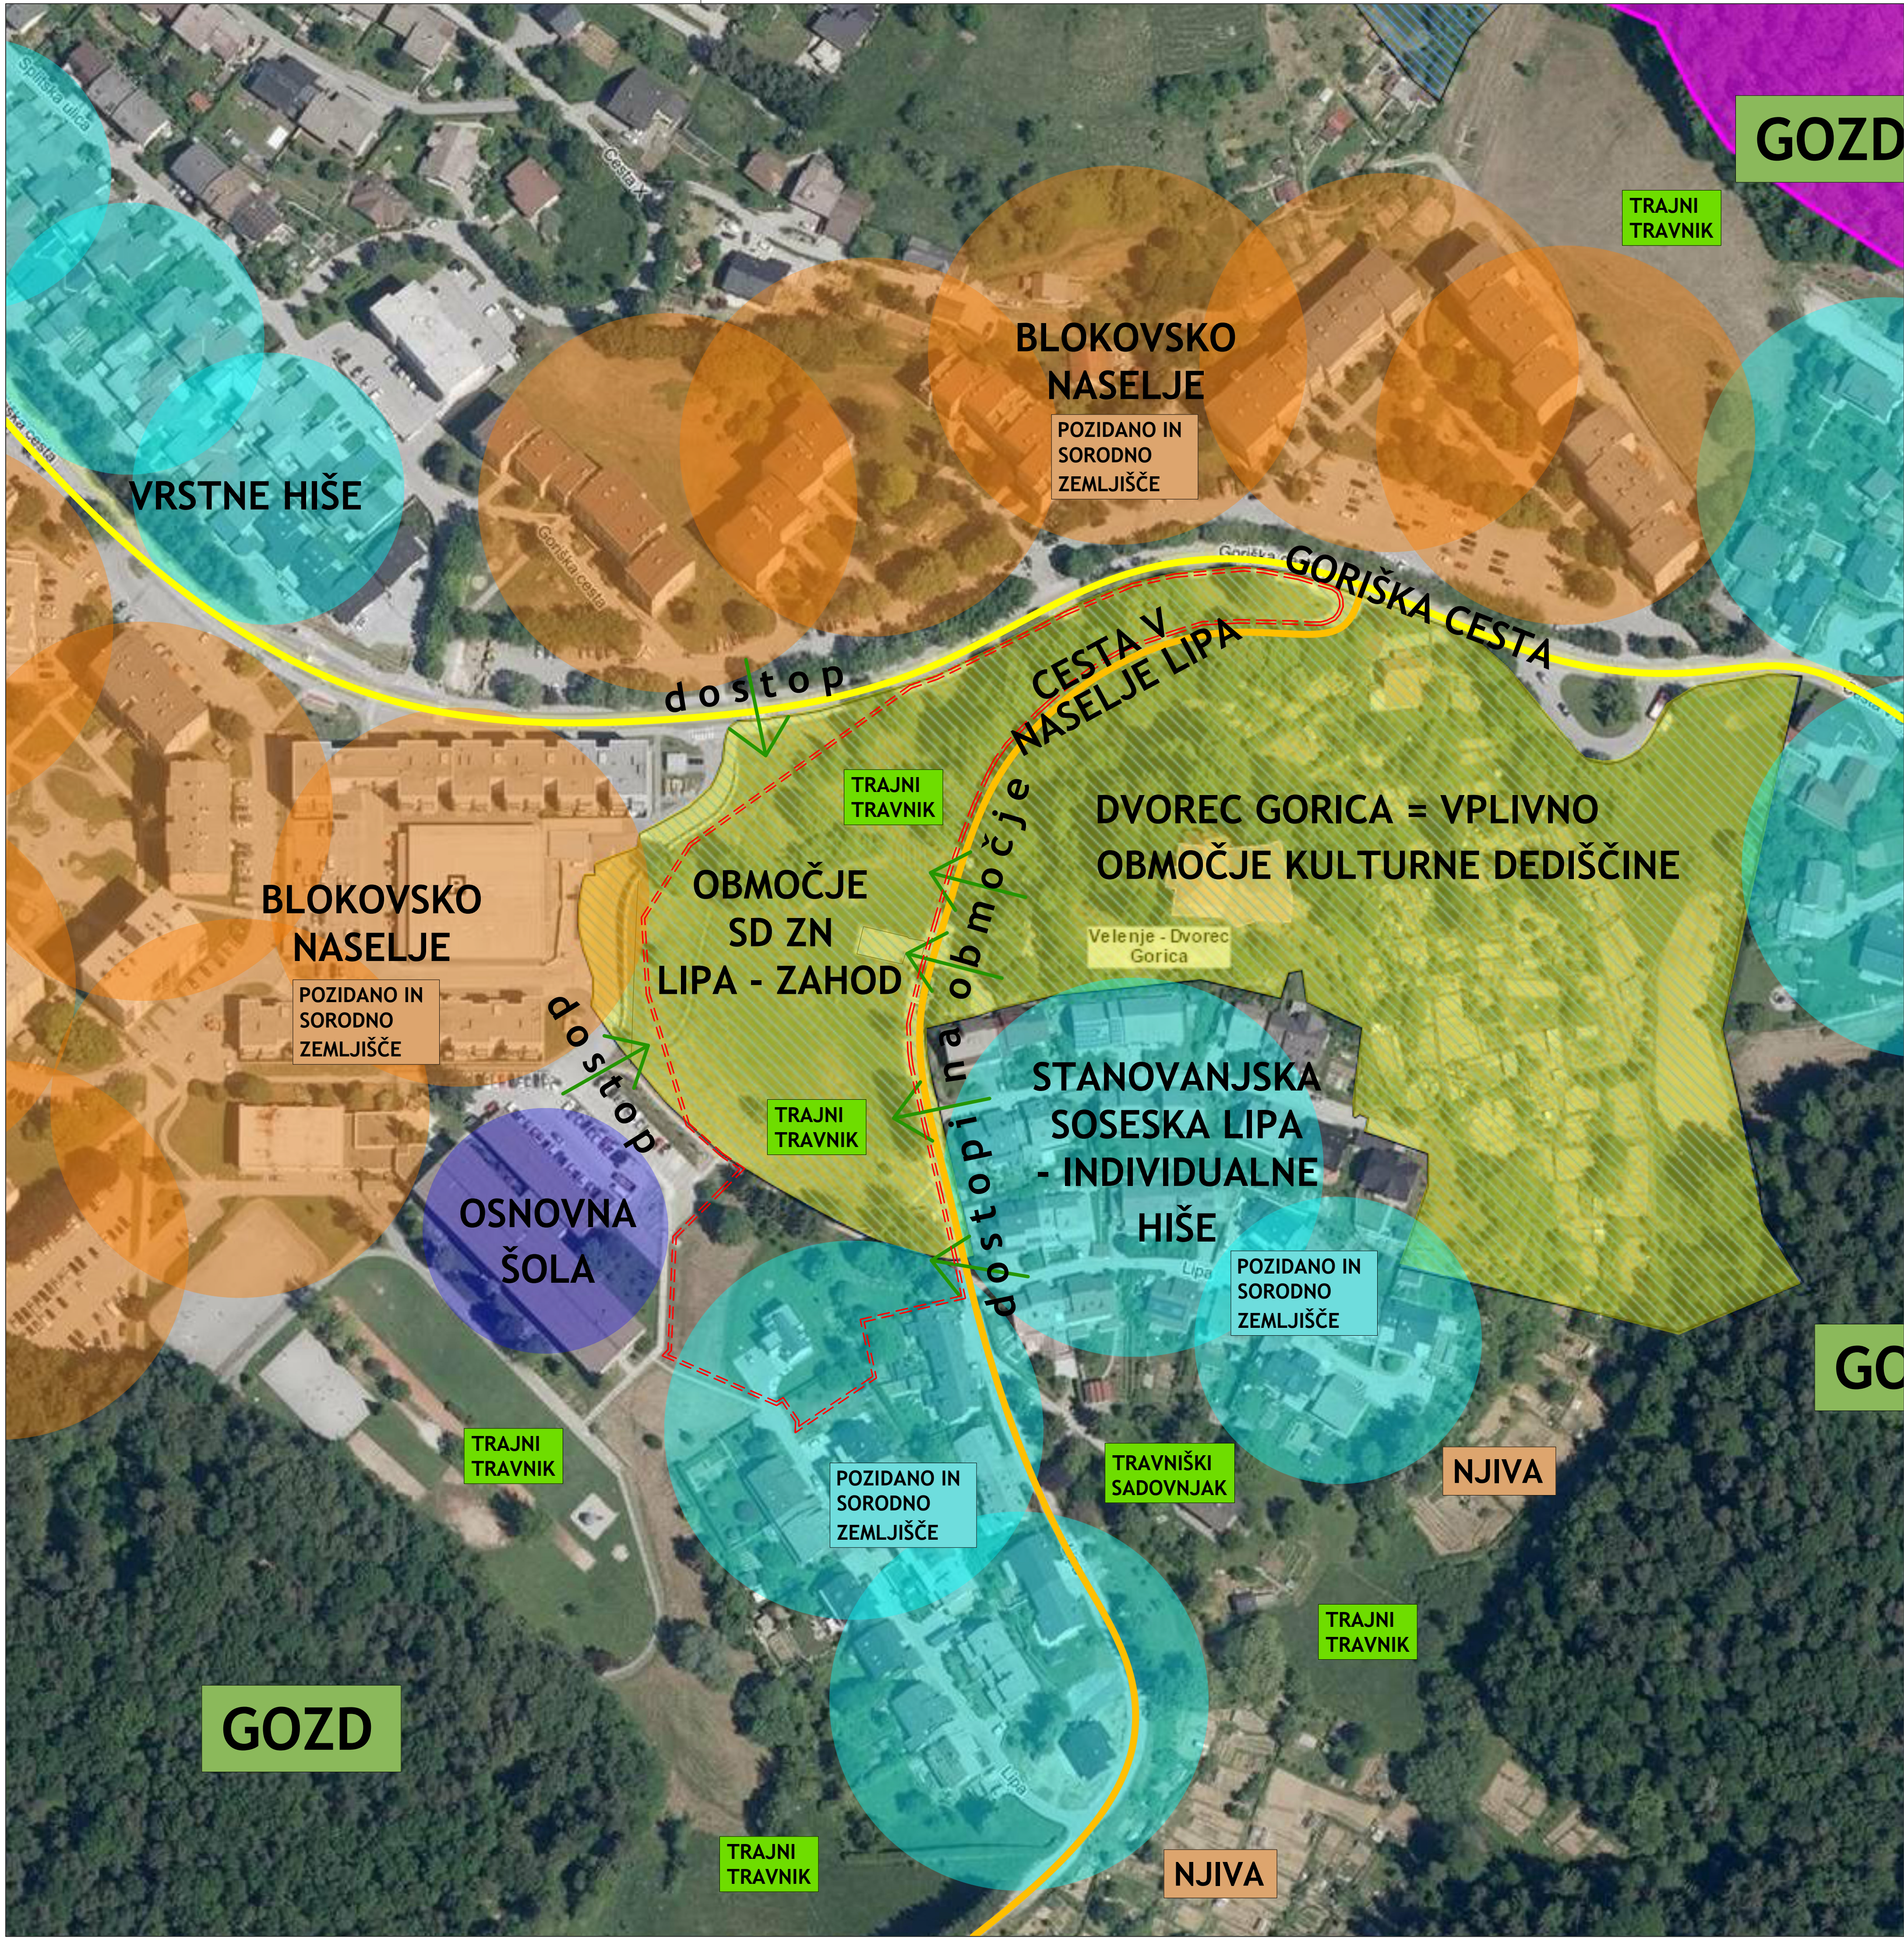

projektant:		 Projektivni biro Velenje d.d.		naslov: Prešernova cesta 8, 3320 Velenje telefon: (03) 898-48-00 e-mail: pbv@pb-velenje.si	
projek:		SPREMEMBE IN DOPOLNITVE ODLOKA O ZAZIDALNEM NAČRTU LIPA-ZAHOD		vrsta projektnih dokumentacij: PREDLOG	
lokacija:		Velenje		številka projekta: 6760	
investitor:		Mestna občina Velenje Titov trg 1 3320 Velenje		vrsta načrta, številka mape:	
vodja projekta:		Uroš Lokan, univ. dipl. inž. arh.		številka načrta:	
pooblaščen arhitekt/izvajalec:		Uroš Lokan, univ. dipl. inž. arh.		datum: januar 2026	
identifikacijska št.:		A - 1030 PA, PPN		risba/vsebina:	
identifikacijska št.:		A - 1030 PA, PPN		PRIKAZ VPLIVOV IN POVEZAV S SOSEDNJIMI OBMOČJI	
risal:		Andreja Ava Bačovnik, u.d.i.a.		merilo: m = 1:1000	
				list: 3	



- LEGENDA :
- meja obdelave SD ZN LIPA-ZAHOD
 - parcelna meja
 - urejeni del parcelne meje
 - zelene površine
 - sekanci
 - tlakovane površine - novo
 - tlakovano - obstoječe
 - kamnita ploščad za kres
 - asfaltni granulat - peš poti po parku
 - asfalt - novo
 - obstoječe asfaltirano
 - klop
 - ležalnik
 - K1 1x koš za smeti
 - K3 4 x koš za smeti (ločeno zbiranje odpadkov)
 - PITNIK 2 x pitnik
 - 1 m visoka panelna ograja
 - obstoječa drevesa
 - nova drevesa
 - objekt po veljavnem ZN Lipa-zahod, že zgrajen
 - predviden objekt po veljavnem ZN Lipa - zahod




projekant:	 Projektivni biro Velenje d.d.	naslov: Prešernova cesta 8, 3320 Velenje telefon: (03) 898-48-00 e-mail: pbv@pb-velenje.si	
projek:	SPREMEMBE IN DOPOLNITVE ODLOKA O ZAZIDALNEM NAČRTU	vista projektni dokumentacije:	PREDLOG
lokacija:	LIPA-ZAHOD Velenje	številka projekta:	6760
investitor:	Mestna občina Velenje Titov trg 1 3320 Velenje	vista načrta, številka mape:	
		številka načrta:	datum: januar 2026
vodja projekta:	Uroš Lokan, univ. dipl. inž. arh.	A - 1030	ZAZIDALNA OZIROMA UREDITVENA SITUACIJA
podizvajeni arhitekti/izvajalci:	Uroš Lokan, univ. dipl. inž. arh.	A - 1030	
soizvajalec:	Andreja Ava Baččnik, u.d.i.a.		
rišal:	Sonja Ravljen gradb. teh.		
		merilo:	m = 1:500
		list:	4



LEGENDA :

- meja obdelave SD ZN Lipa - zahod
- območje kulturne dediščine
- zelene površine
- varovanje gozdnega roba
- varovanje obstojecih dreves v največji možni meri
- veduka proti graščini Gorica (zaraščena z gozdom)
- dostopi na območje
- smer dovoza
- zbiralnica ločenih frakcij

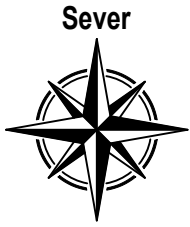

projektant:	 Projektivni biro Velenje d.d.		naslov: Prešernova cesta 8, 3320 Velenje telefon: (03) 898-48-00 e-mail: pbi@pb-velenje.si	
projekt:	SPREMEMBE IN DOPOLNITVE ODLOKA O ZAZIDALNEM NAČRTU LIPA-ZAHOD		vrsta projektnih dokumentacij: PREDLOG	
lokacija:	Velenje		številka projekta: 676	
investitor:	Mestna občina Velenje Titov trg 1 3320 Velenje		vrsta načrta: številka mape:	
			datum: januar 2026	
vodja projekta: identifikacijska št.:	Uroš Lokan, univ. dipl. inž. arh.	A - 1030 PA, PPN	PRIKAZ UREDITVE, POTREBNIH ZA VAROVANJE OKOLJA, NARAVNIH VIROV IN OHRANJANJE NARAVE	
podpisani arhitekt/ inženjer:	Uroš Lokan, univ. dipl. inž. arh.	A - 1030 PA, PPN	riša/ vsebina:	
sodelavec: identifikacijska št.:	Andreja Ava Bačomnik, u.d.i.a.		merilo: m = 1:500	
risal:			list: 6	

