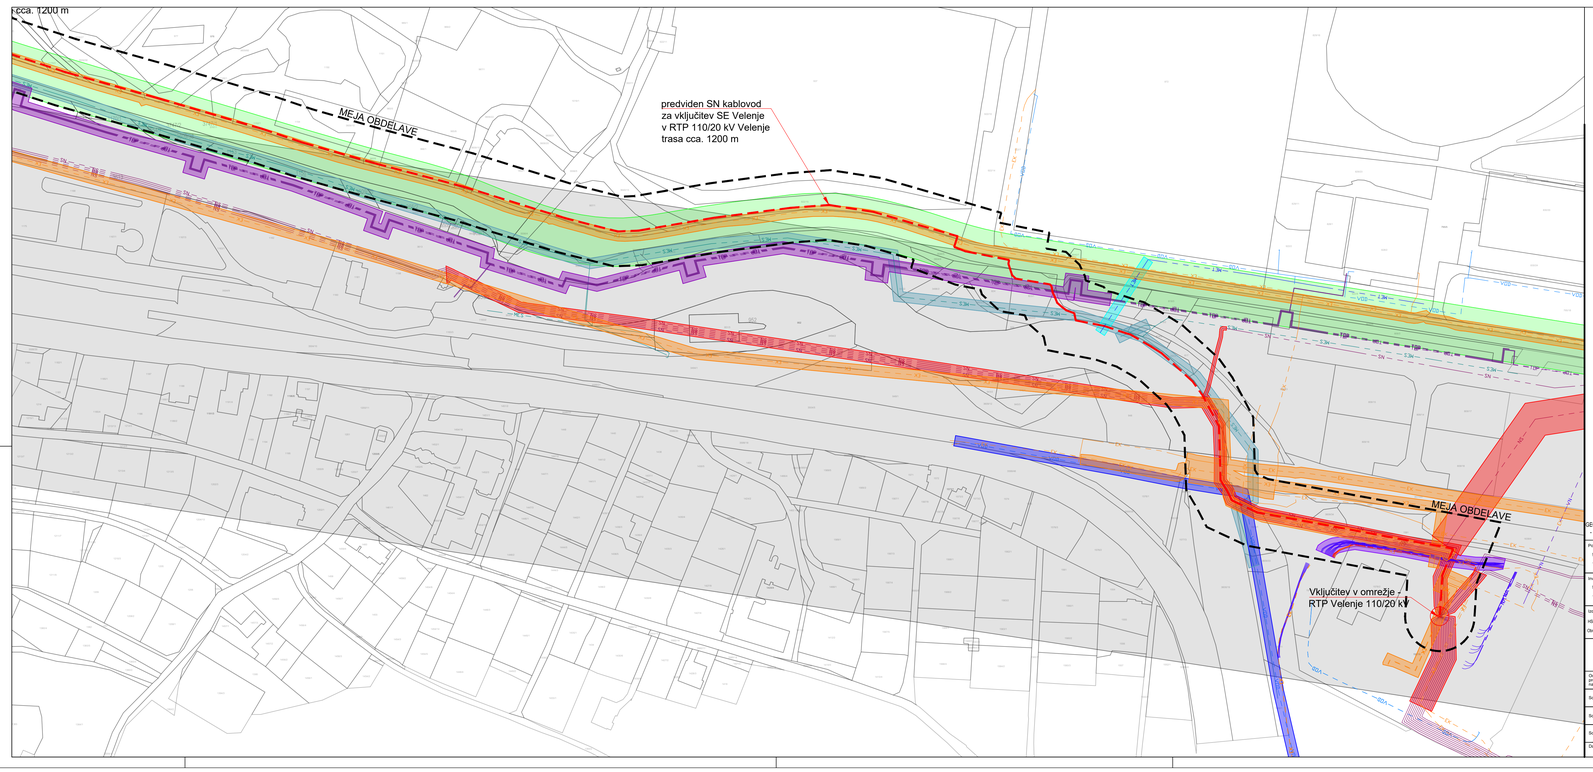

LEGENDA:

- Parcelne meje
- Priključni 20 kV kablovod
- Elektronske komunikacije, varovalni pas - 6 m
- Vodovod, varovalni pas - 6 m
- Vročevod, varovalni pas - 6 m
- Elektro NN kablovod (podzemni), varovalni pas - 2 m
- Elektro SN kablovod, varovalni pas - podzemni 2 m / nadzemni 20m
- 110 kV podzemni vod, varovalni pas - podzemni 6 m / nadzemni 30 m
- Mešana kanalizacija, varovalni pas - 6 m
- Meteorna kanalizacija, varovalni pas - 6 m
- Železnica, varovalni pas - 108 m
- Cesta, varovalni pas (lokalna cesta) - 10 m
- Meja obdelave GJI in varovalnih pasov

OPOMBA:
Na grafičnem prikazu je prikazana le GJI z varovalnimi pasovi znotraj meje obdelave.

N

GEODETSKE PODLAGE:
- Geodetski načrt, izdelovalec: Geodetski načrt št. 205524, GEOS s.p., december 2024

Pobudnik: Mestna občina Velenje, Titov trg 1, 3320 Velenje		Pripravljavec: Mestna občina Velenje, Titov trg 1, 3320 Velenje	
Investitor: Mestna občina Velenje, Titov trg 1, 3320 Velenje		Projektantska ureditev: Sončna elektrarna v kombinaciji s sistemom visokotemperaturnih toplotnih črpalk za proizvodnjo toplote	
Izdelovalec: HSE Invest d.o.o., Obrežna ulica 170, 2000 Maribor	hse invest	Vrsta dokumentacije: SD URN za področje sanacije ugreznin s pepelom, žlindro in produkti razžveplanja	
	Ime in priimek (podpis)	ID št.	Faza projekta: pobuda
Odgovorni projektant, nadzor, vodja izdel.:	Kerika Saver Kerčmar, univ.dipl.geog.	PPN 2154	Vsebina dokumentacije: GJI in varovalni pasovi
Sodelavec:	Nasta Rak, univ.dipl.inž.kr.arh.	PKS PPN 1627	
Sodelavec:	Špela Osolin, mag.prost.načrt.		ID št. akta: xxxx / Številka projekta: 9304/2025
Sodelavec:			Številka načrta: 5. / Stran/Št.strani: 2/2
Datum izdelave: november 2025	Merilo: 1:2000		Identifikacijska oznaka: H I 0 0 7 2 - 0 P 0 0 0 1 / Spr.: -