


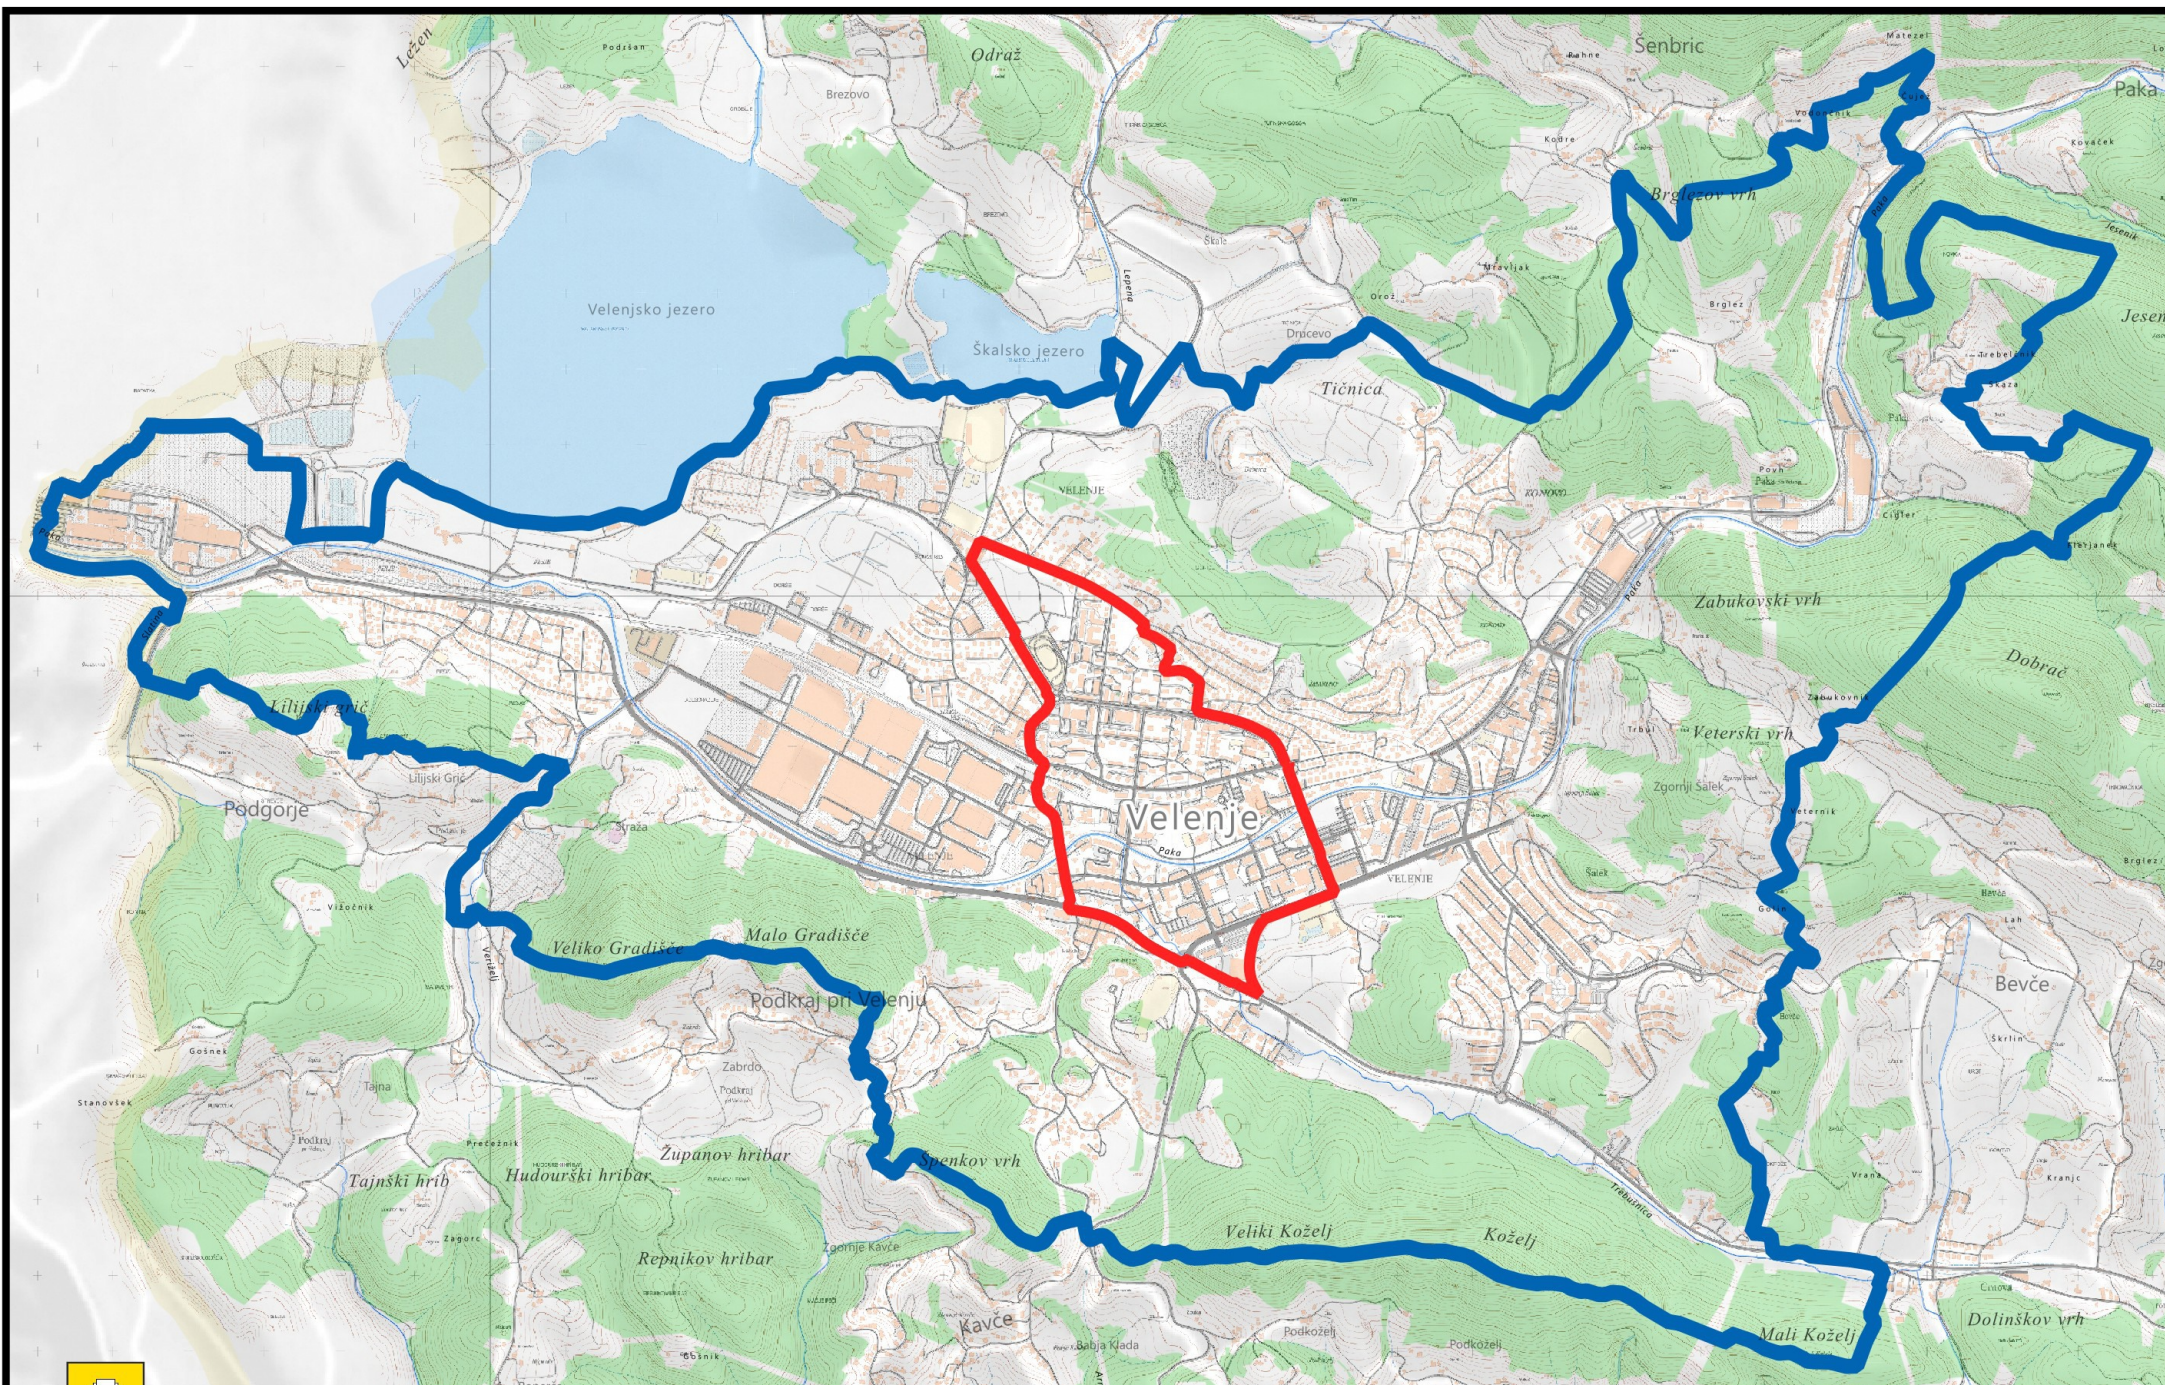

Merilo 1:25000 (A4)

Odlok o splošnem redu v MO Velenje

- priloga k odloku -

- Meja Ureditvenega območja mesta Velenje (vir OPN MOV)
- Meja Ureditvenega načrta „Centralni predeli mesta Velenje“

Podatki: GURS, MO Velenje / Realizacija: Urad za urejanje prostora MOV / marec 2026