




LEGENDA



meja obravnavanega območja - območje urejanja z UN šalek

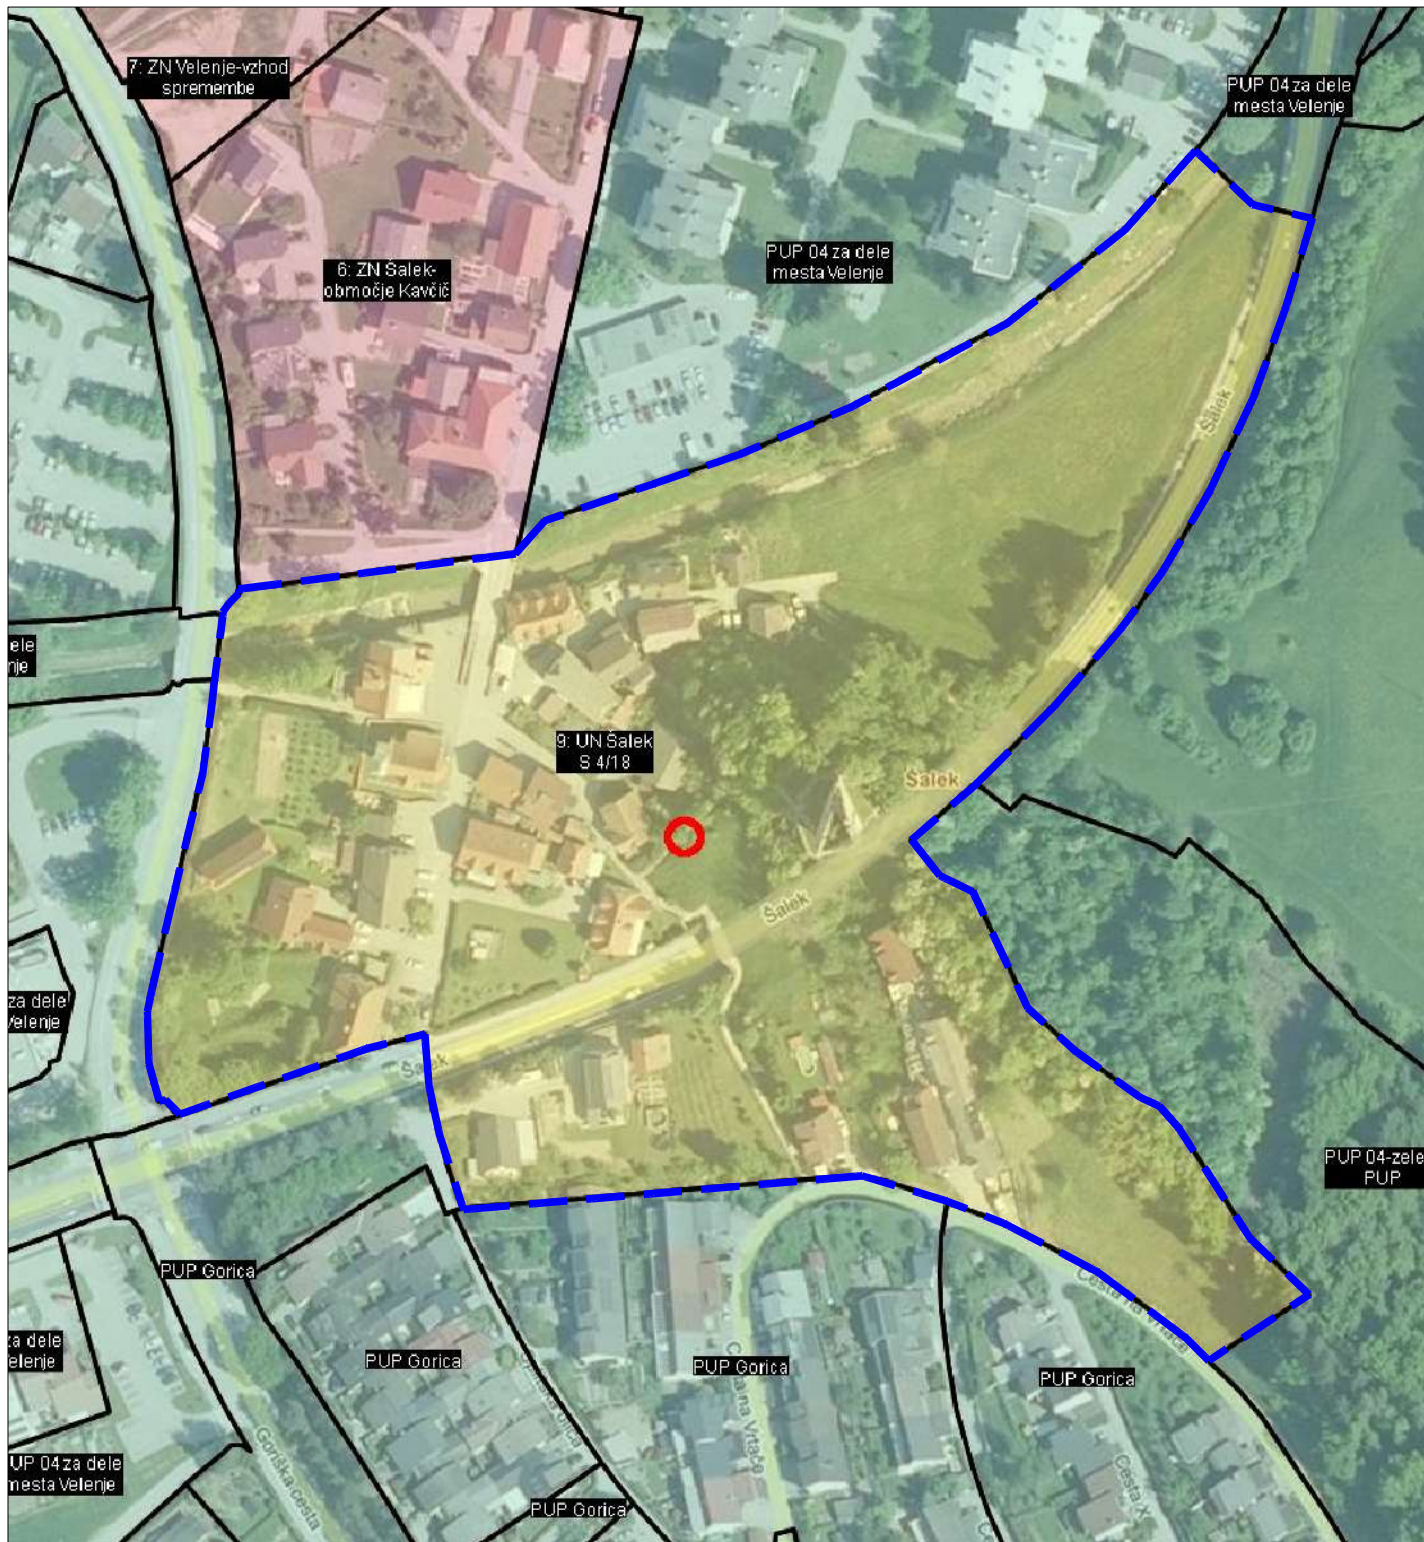

ARHENA d.o.o. / Šaleška c. 2 / 3320 Velenje
www.arhena.si / info@arhena.si / +38641446732

PRIPRAVLJALEC:

MESTNA OBČINA VELENJE,
Titov trg 1, 3320 Velenje

POBUDNIK:

PETRANS družba za transport in storitve, d.o.o.
Jurčkova cesta 234, 1000 Ljubljana

POSEG:

SPREMEBA UN ŠALEK

VSEBINA RISBE:

PRIKAZ LEGE PROSTORSKE
UREDTVITVE NA ŠIRŠEM OBMOČJU -
IZSEK IZ KARTOGRAFSKEGA DELA OPN

PROJEKT:

AP564-23

NAČRT:

TEHNIČNI PRIKAZI

FAZA:

PREDLOG

DATUM:

JANUAR 2026

MERILO:

LIST:

1:2000

A-01