




LEGENDA

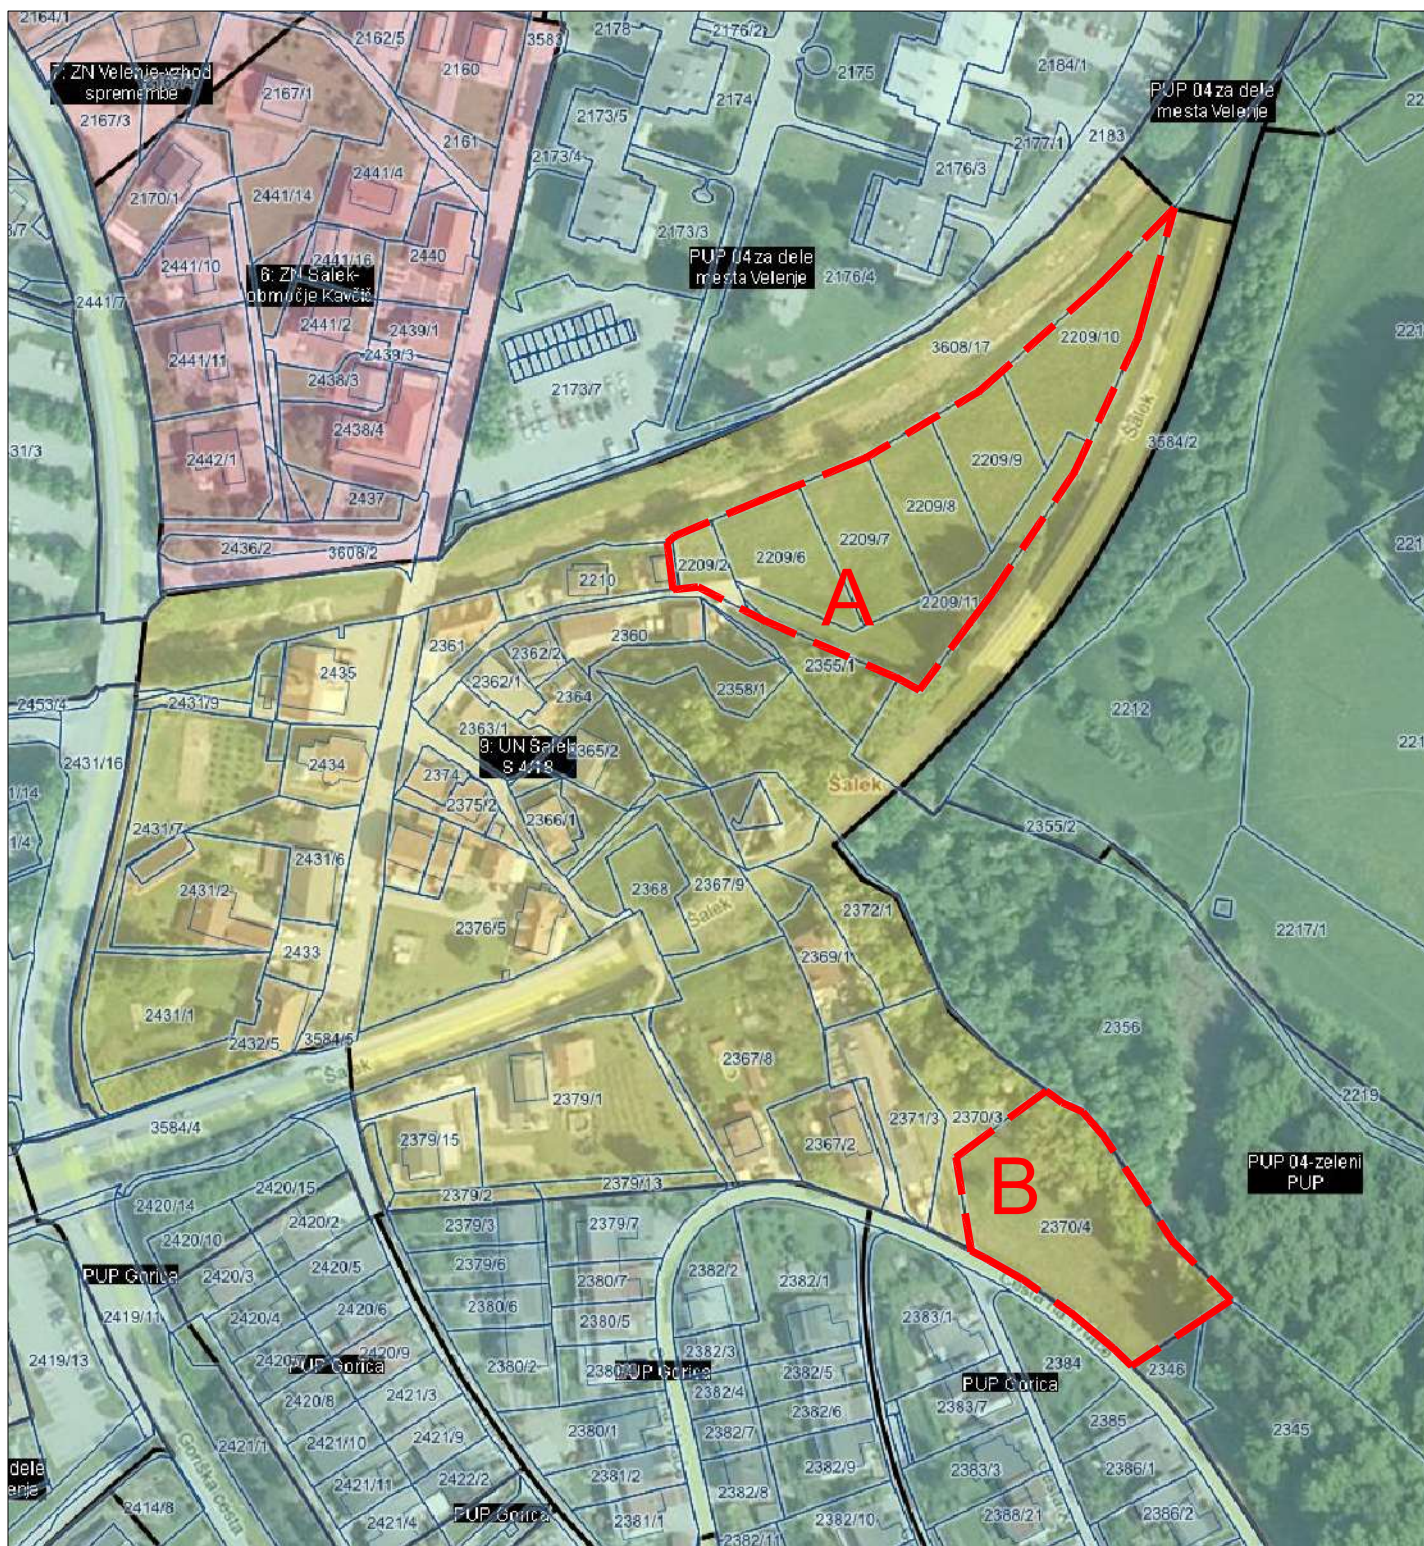

območja predlaganih sprememb v UN šalek

PRIPRAVLJALEC:

MESTNA OBČINA VELENJE,
Titov trg 1, 3320 Velenje

POBUDNIK:

PETRANS družba za transport in storitve, d.o.o.
Jurčkova cesta 234, 1000 Ljubljana

POSEG:

SPREMEBA UN ŠALEK

VSEBINA RISBE:

PRIKAZ OBMOČIJ SPREMOMB NA
IZSEKU KARTOGRAFSKEGA DELA OPN

PROJEKT:

AP564-23

NAČRT:

TEHNIČNI PRIKAZI

FAZA:

PREDLOG

DATUM:

JANUAR 2026

MERILO:

LIST:

1:2000

A-03