


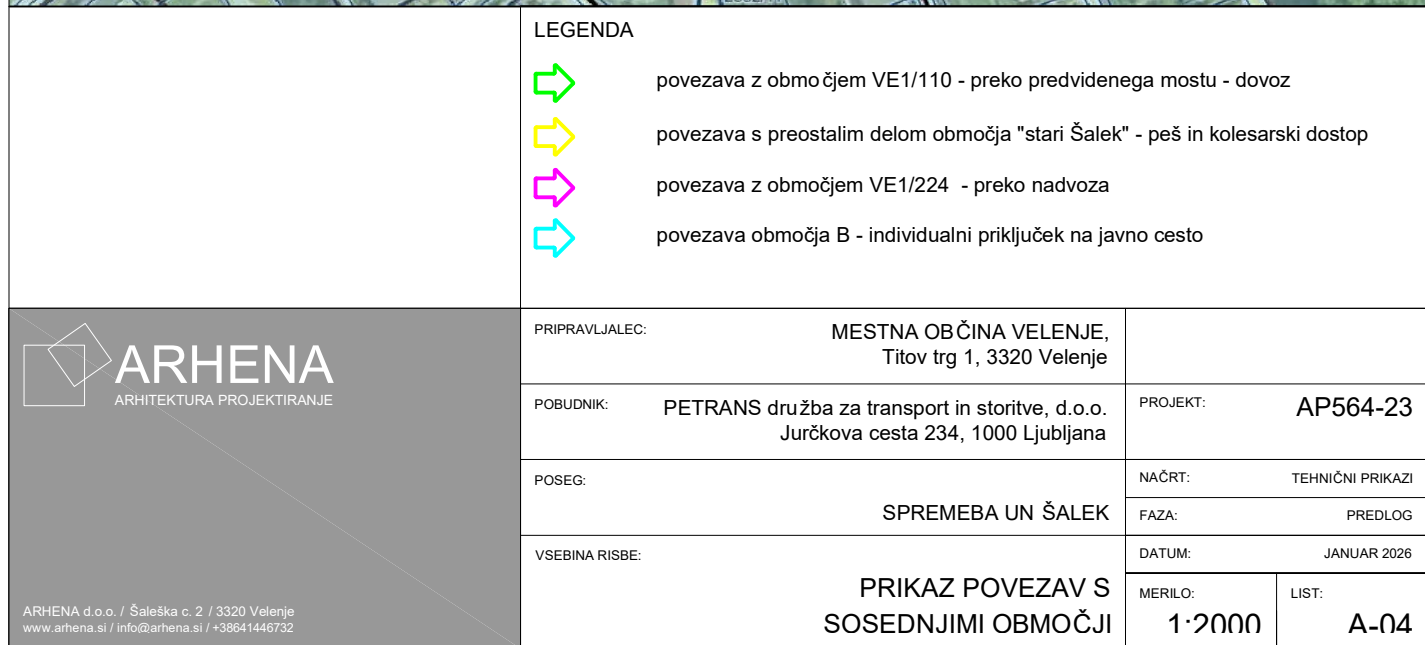

- povezava z območjem VE1/110 - preko predvidenega mostu - dovoz
- povezava s preostalim delom območja "stari Šalek" - peš in kolesarski dostop
- povezava z območjem VE1/224 - preko nadvoza
- povezava območja B - individualni priključek na javno cesto

PRIKAZ POVEZAV S
SOSEDNJIMI OBMOČJI

DATUM:		JANUAR 2026	
MERILO:		LIST:	
1-2000		A-04	