
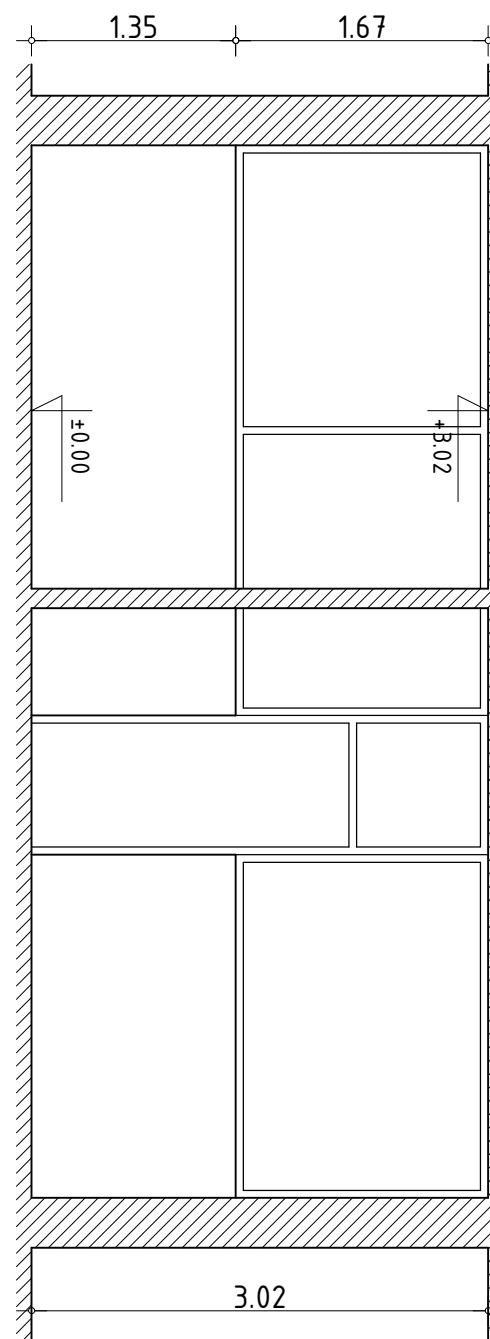


TLORIS

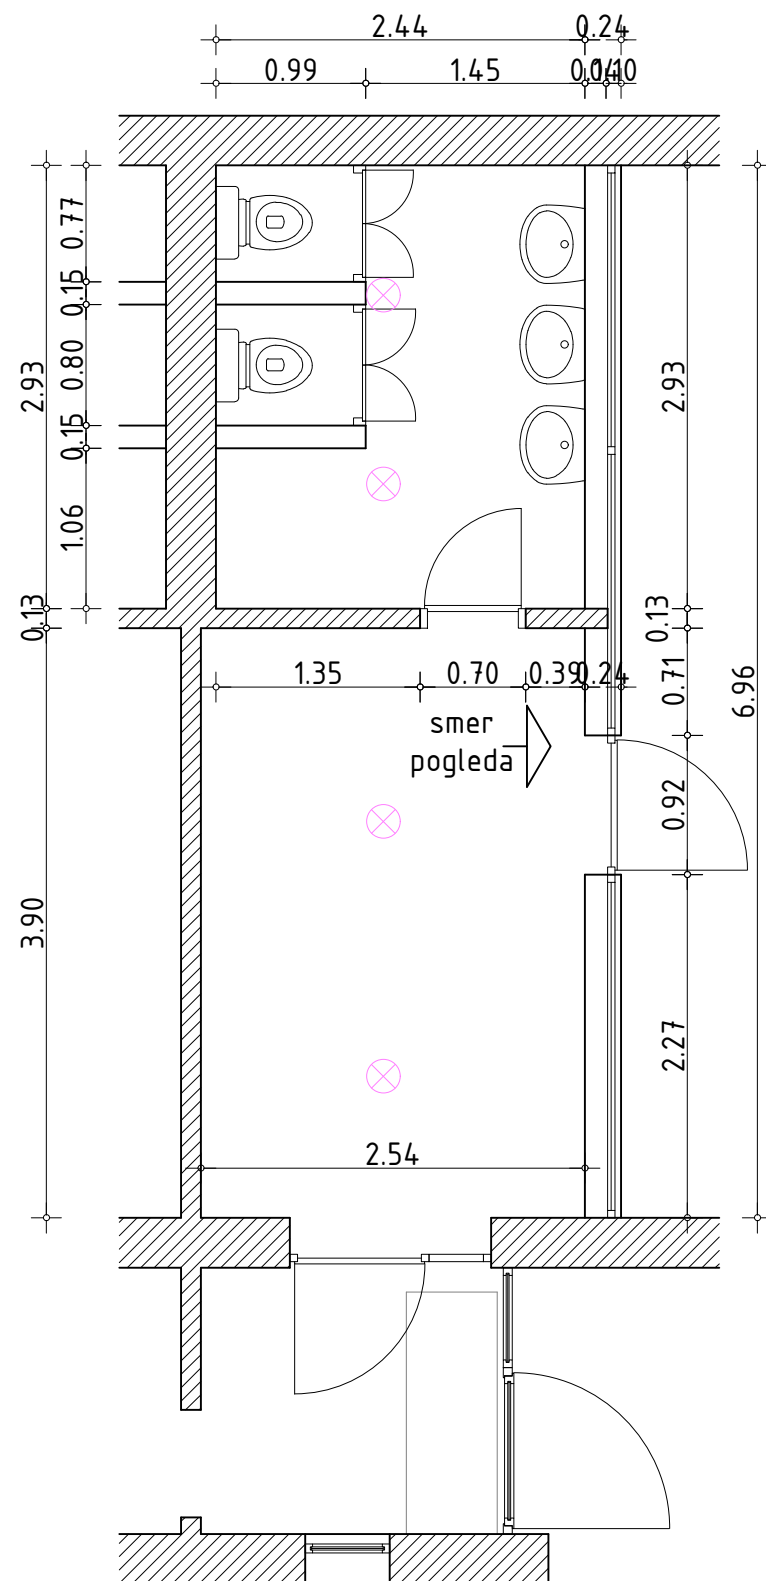

POGLED iz sanitarij in garderobe

TLORIS PREUREDITVE SANITARIJ IN GARDEROB V PRITLIČJU NOVEGA DELA - IGRALNICA T5 OBSTOJEČE

LOKACIJA PROSTORA V OBJEKTU



NOVI DEL

STARI DEL



INŽENIRING D.O.O.
GRADBENI INŽENIRING,
PROJEKTIRANJE IN GRADNJE

KIDRIČEVA ULICA 24/A, 3000 CELJE
M: + 386 41 325 267
M: + 386 41 798 563
E: AZ.INZENIRING@GMAIL.COM

investitor: EKO VRTEC VELENJE
Šlandrova cesta 11A
3320 Velenje

projekt: PREUREDITEV SANITARIJ
IN GARDEROB V ENOTI
TINKARA - VELENJE

načrt: PREUREDITEV SANITARIJ IN
GARDEROB V PRITLIČJU
NOVEGA DELA - IGRALNICA T5
TLORIS, POGLED - OBSTOJEČE

odgovorni vodja projekta: Andrej Knez, udig G - 1734

sodelavci: Peter Hadolin, gt

faza: arhitektura, PZI

št. projekta: 29/20 merilo: 1:50

datum: maj 2020 list številka: 9



VSE DIMENZIJE PREVERITI NA OBJEKTU !