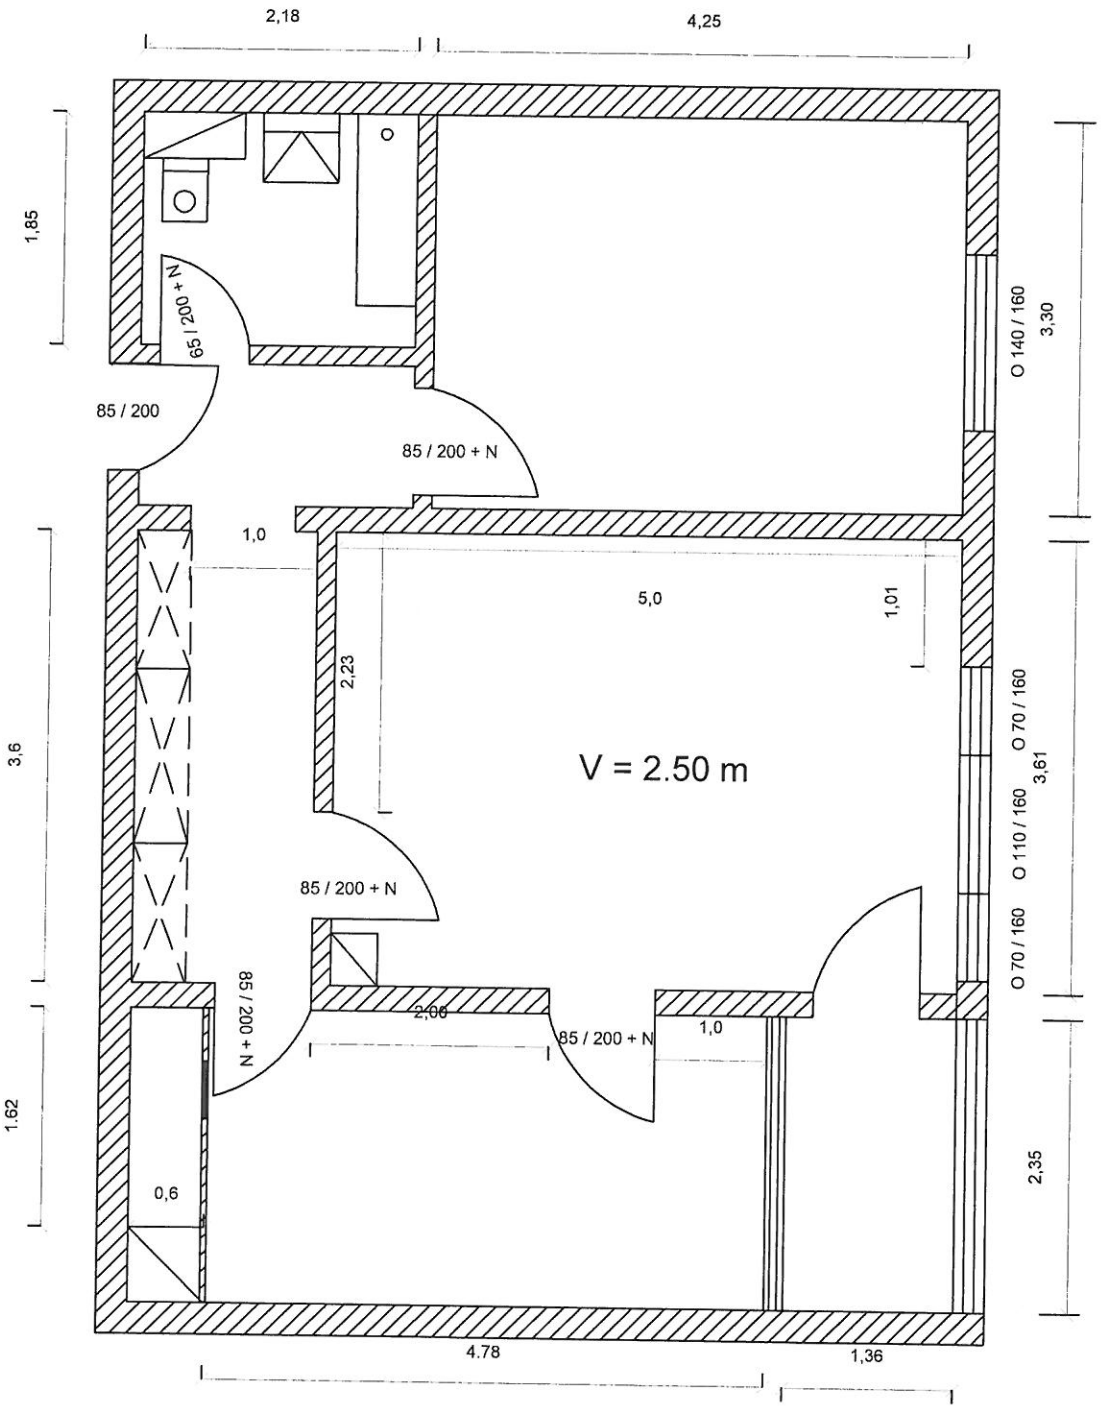

Stantetova ulica 6 / št.52
5. nadstropje