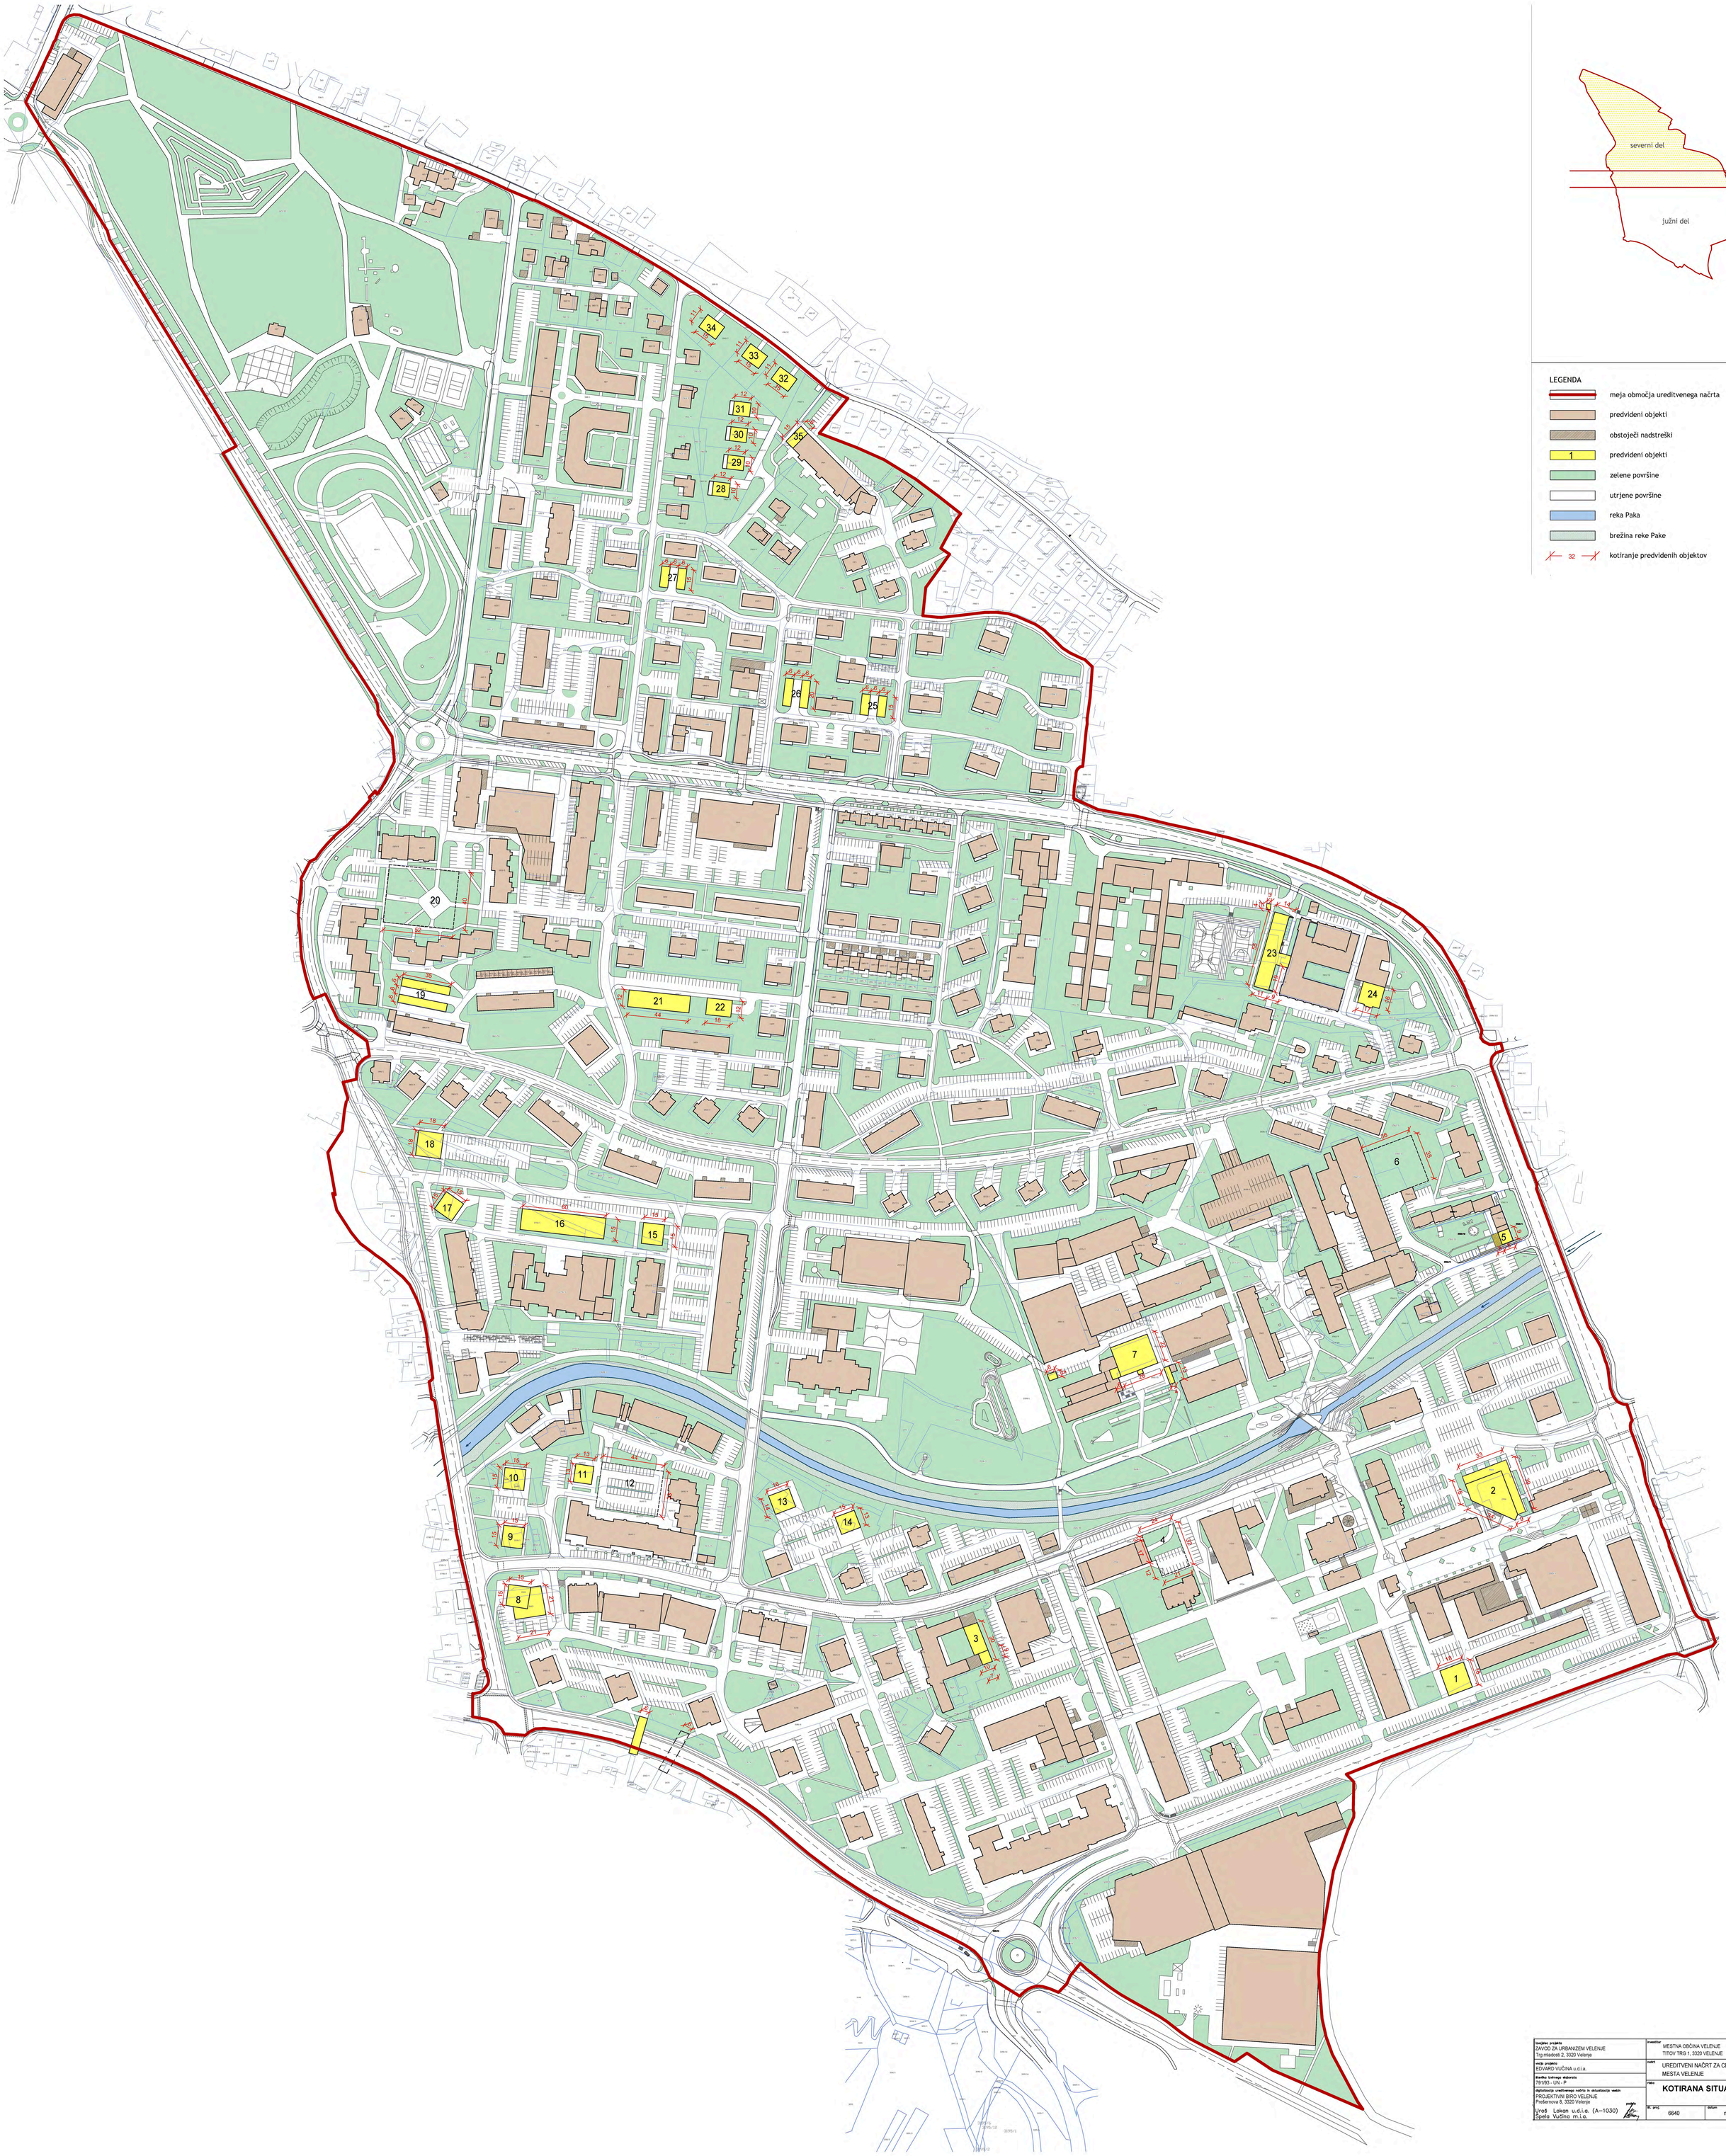

Izdelovalec projekta ZAVOD ZA URBANIZEM VELENJE Trg mladosti 2, 3320 Velenje	**Investitor** MESTNA OBČINA VELENJE TITOV TRG 1, 3320 VELENJE
vodja projekta EDVARD VUČINA u.d.i.a.	**načrt** UREDITVENI NAČRT ZA CENTRALNE PREDELE MESTA VELENJE
Številka izdelovalca elaborata 791/93 - UN - P	**risba** **KOTIRANA SITUACIJA** — **št.** **6**
digitalizacija ureditvenega načrta in aktualizacija vsebin PROJEKTIVNI BIRO VELENJE Prešernova 8, 3320 Velenje Uroš Lokan u.d.i.a. (A-1030) Špela Vučina m.i.a.	**št. proj.** 6640 — **datum** november 2020 — **merilo** 1:1000