


Točke za zakoličbo		V	X
Kamnitna zložba	1	508337,27	132500,24
	2	508338,87	132500,82
	3	508334,87	132506,83
	4	508336,44	132507,50
	5	508331,11	132514,42
	6	508332,57	132515,31
	7	508327,41	132519,49
	8	508328,64	132520,69
	9	508323,21	132522,74
	10	508324,20	132524,13
	11	508317,17	132526,73
	12	508318,10	132528,15
Betonski jašek DN500	13	508332,36	132497,25
Betonski jašek DN800	14	508337,62	132497,97
Ureditev ceste	15	508335,45	132495,69
	16	508311,21	132526,11
	17	508344,40	132495,72
	18	508343,95	132500,24

Legenda:	
	Kamnitna zložba
	AB venec
	Asfaltna mulda
	Ureditev ceste
	Betonski jašek DN 500 z LTZ rešetko
	Betonski jašek DN 800
	PE cev DN 315
	drenažna PE cev DN 200
	Kamnit iztok
	Zakoličbena točka
	PR Geotehnični Profil

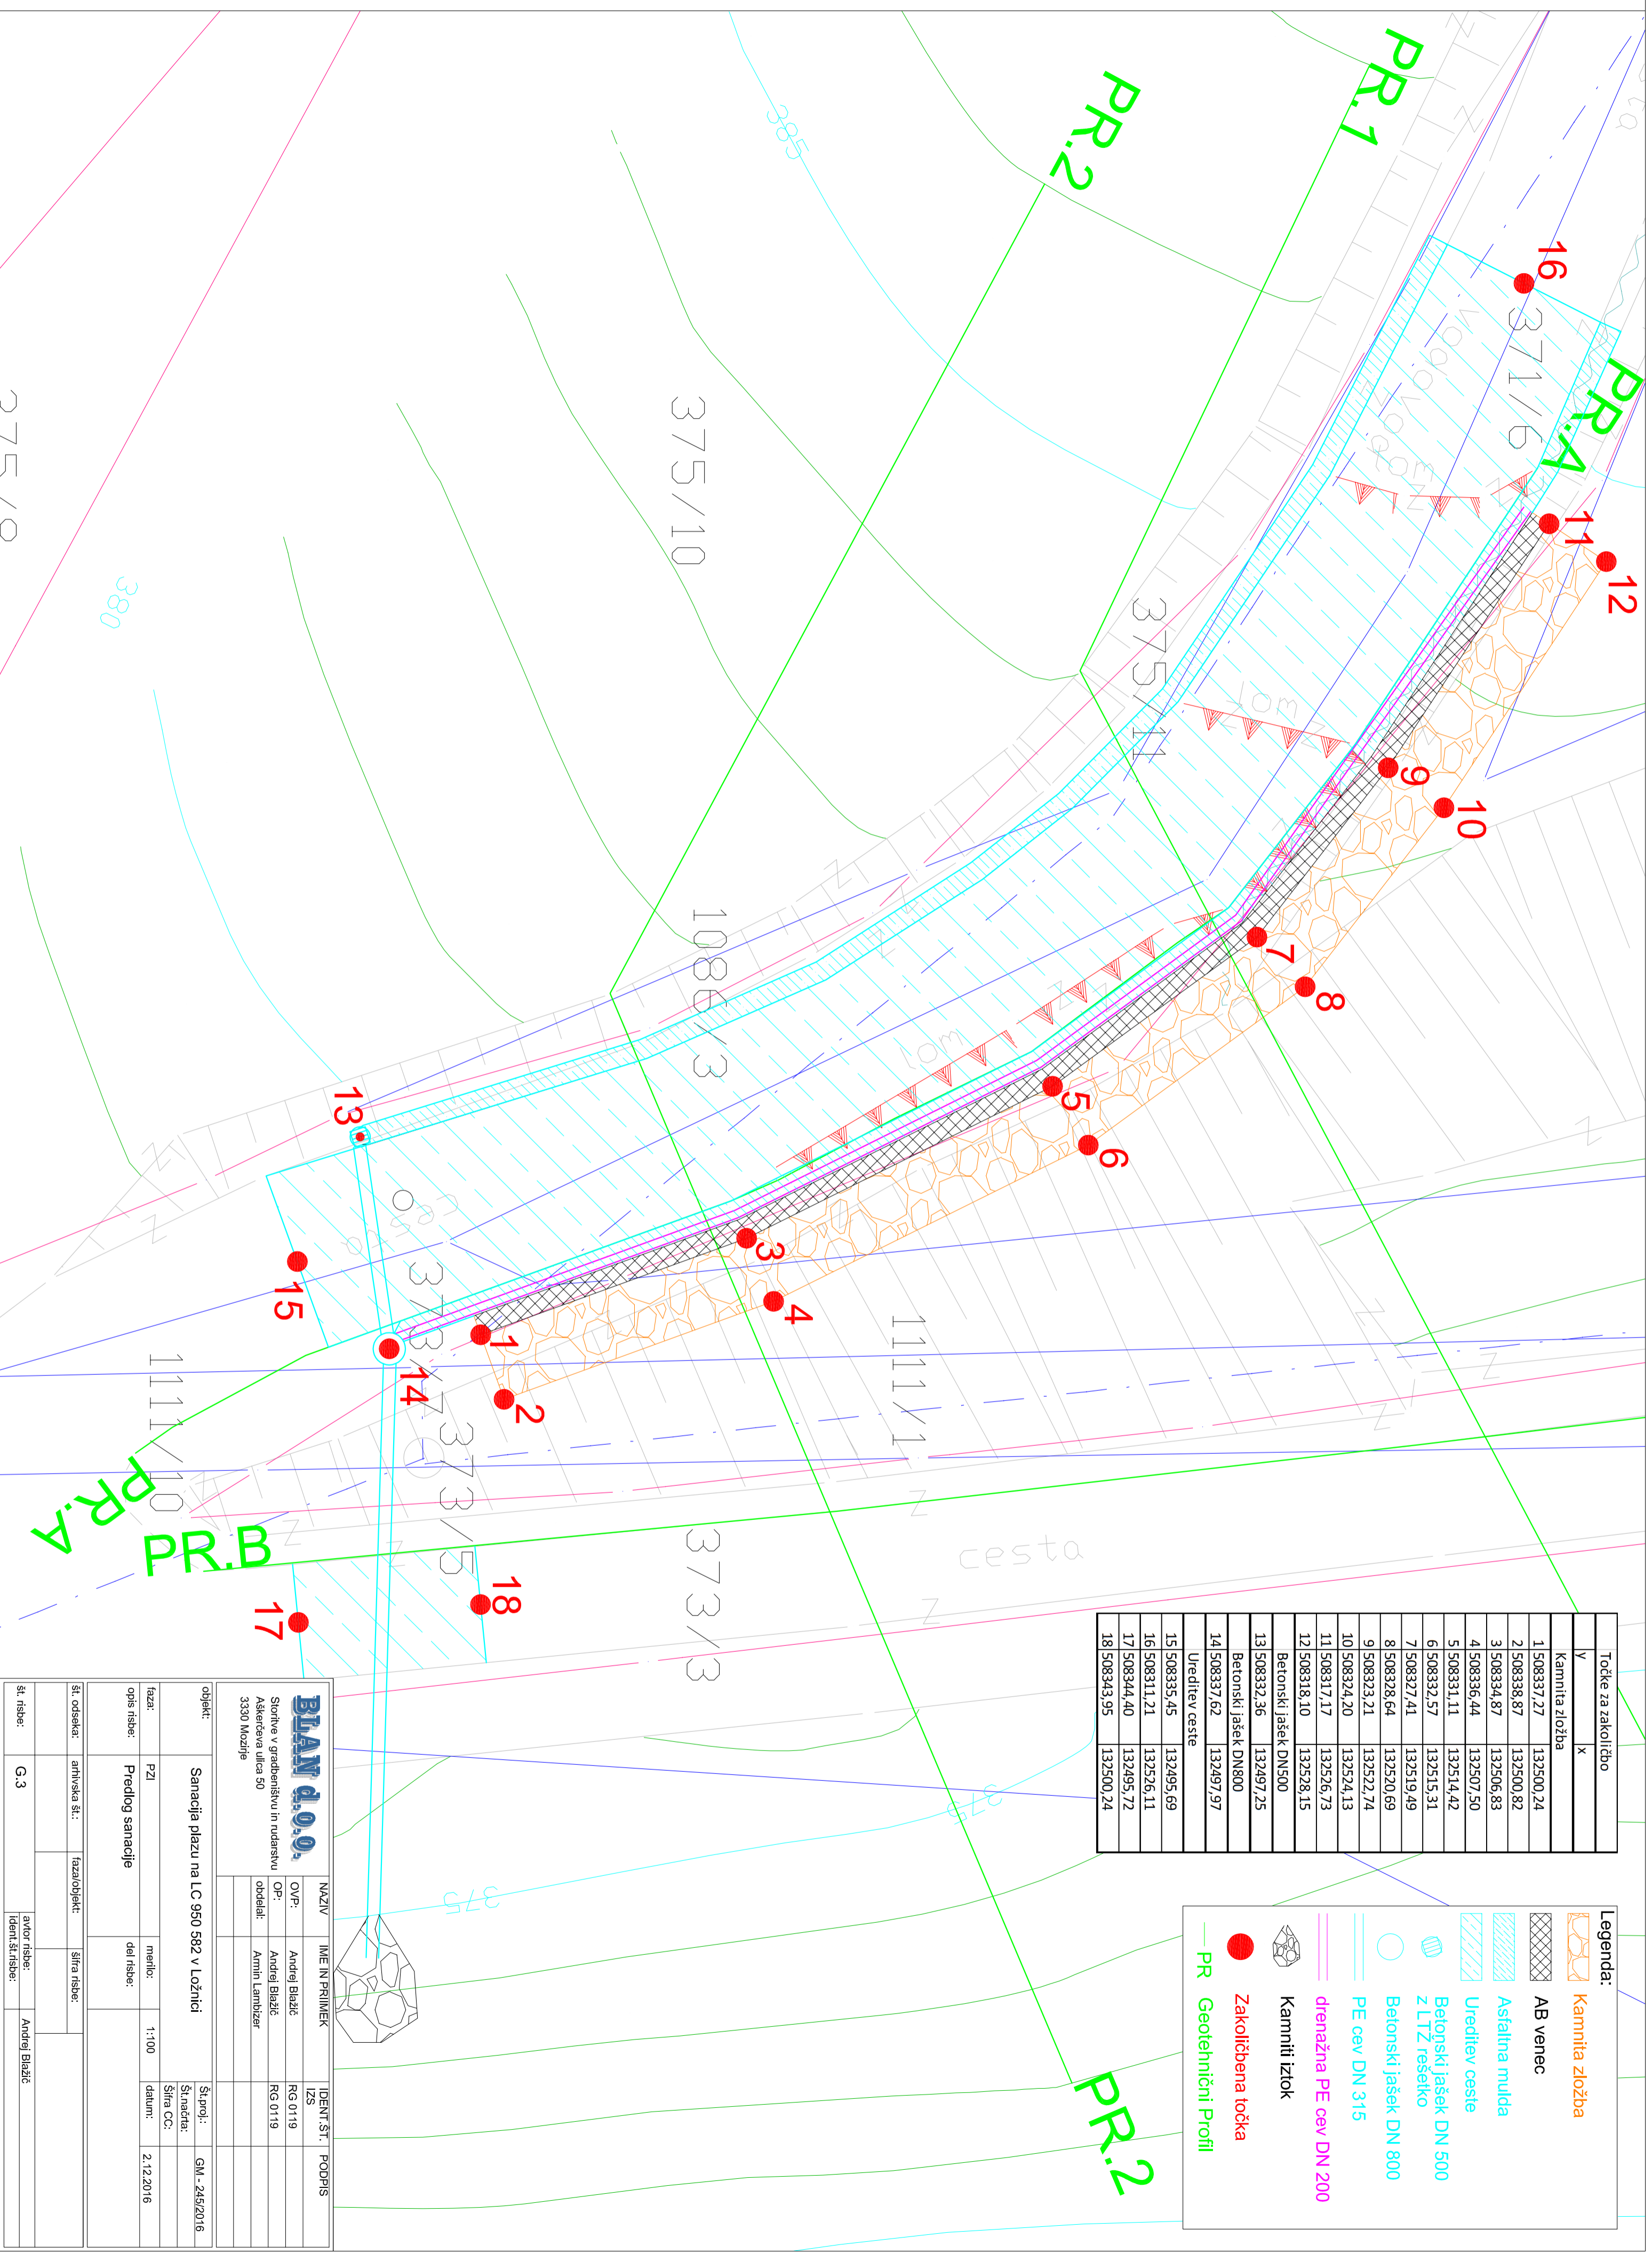

NAZIV:	IME IN PRIIMEK:	IDENT.ŠT.:	PODPIS:
OVP.:	Andrei Blažič	IZS	
OP.:	Andrei Blažič	RG 0119	
obdelal:	Armin Lamžičer	RG 0119	

objekt:	Sanacija plazu na LC 950 582 v Ložnici		
faza:	PZI	merilo:	1:100
opis risbe:	Predlog sanacije	del risbe:	datum: 2.12.2016

št. odsaka:	arhivska št.:	faza/objekt:	šifra risbe:
št. risbe:	G.3	avtor risbe:	Andrei Blažič
		ident. št. risbe:	