
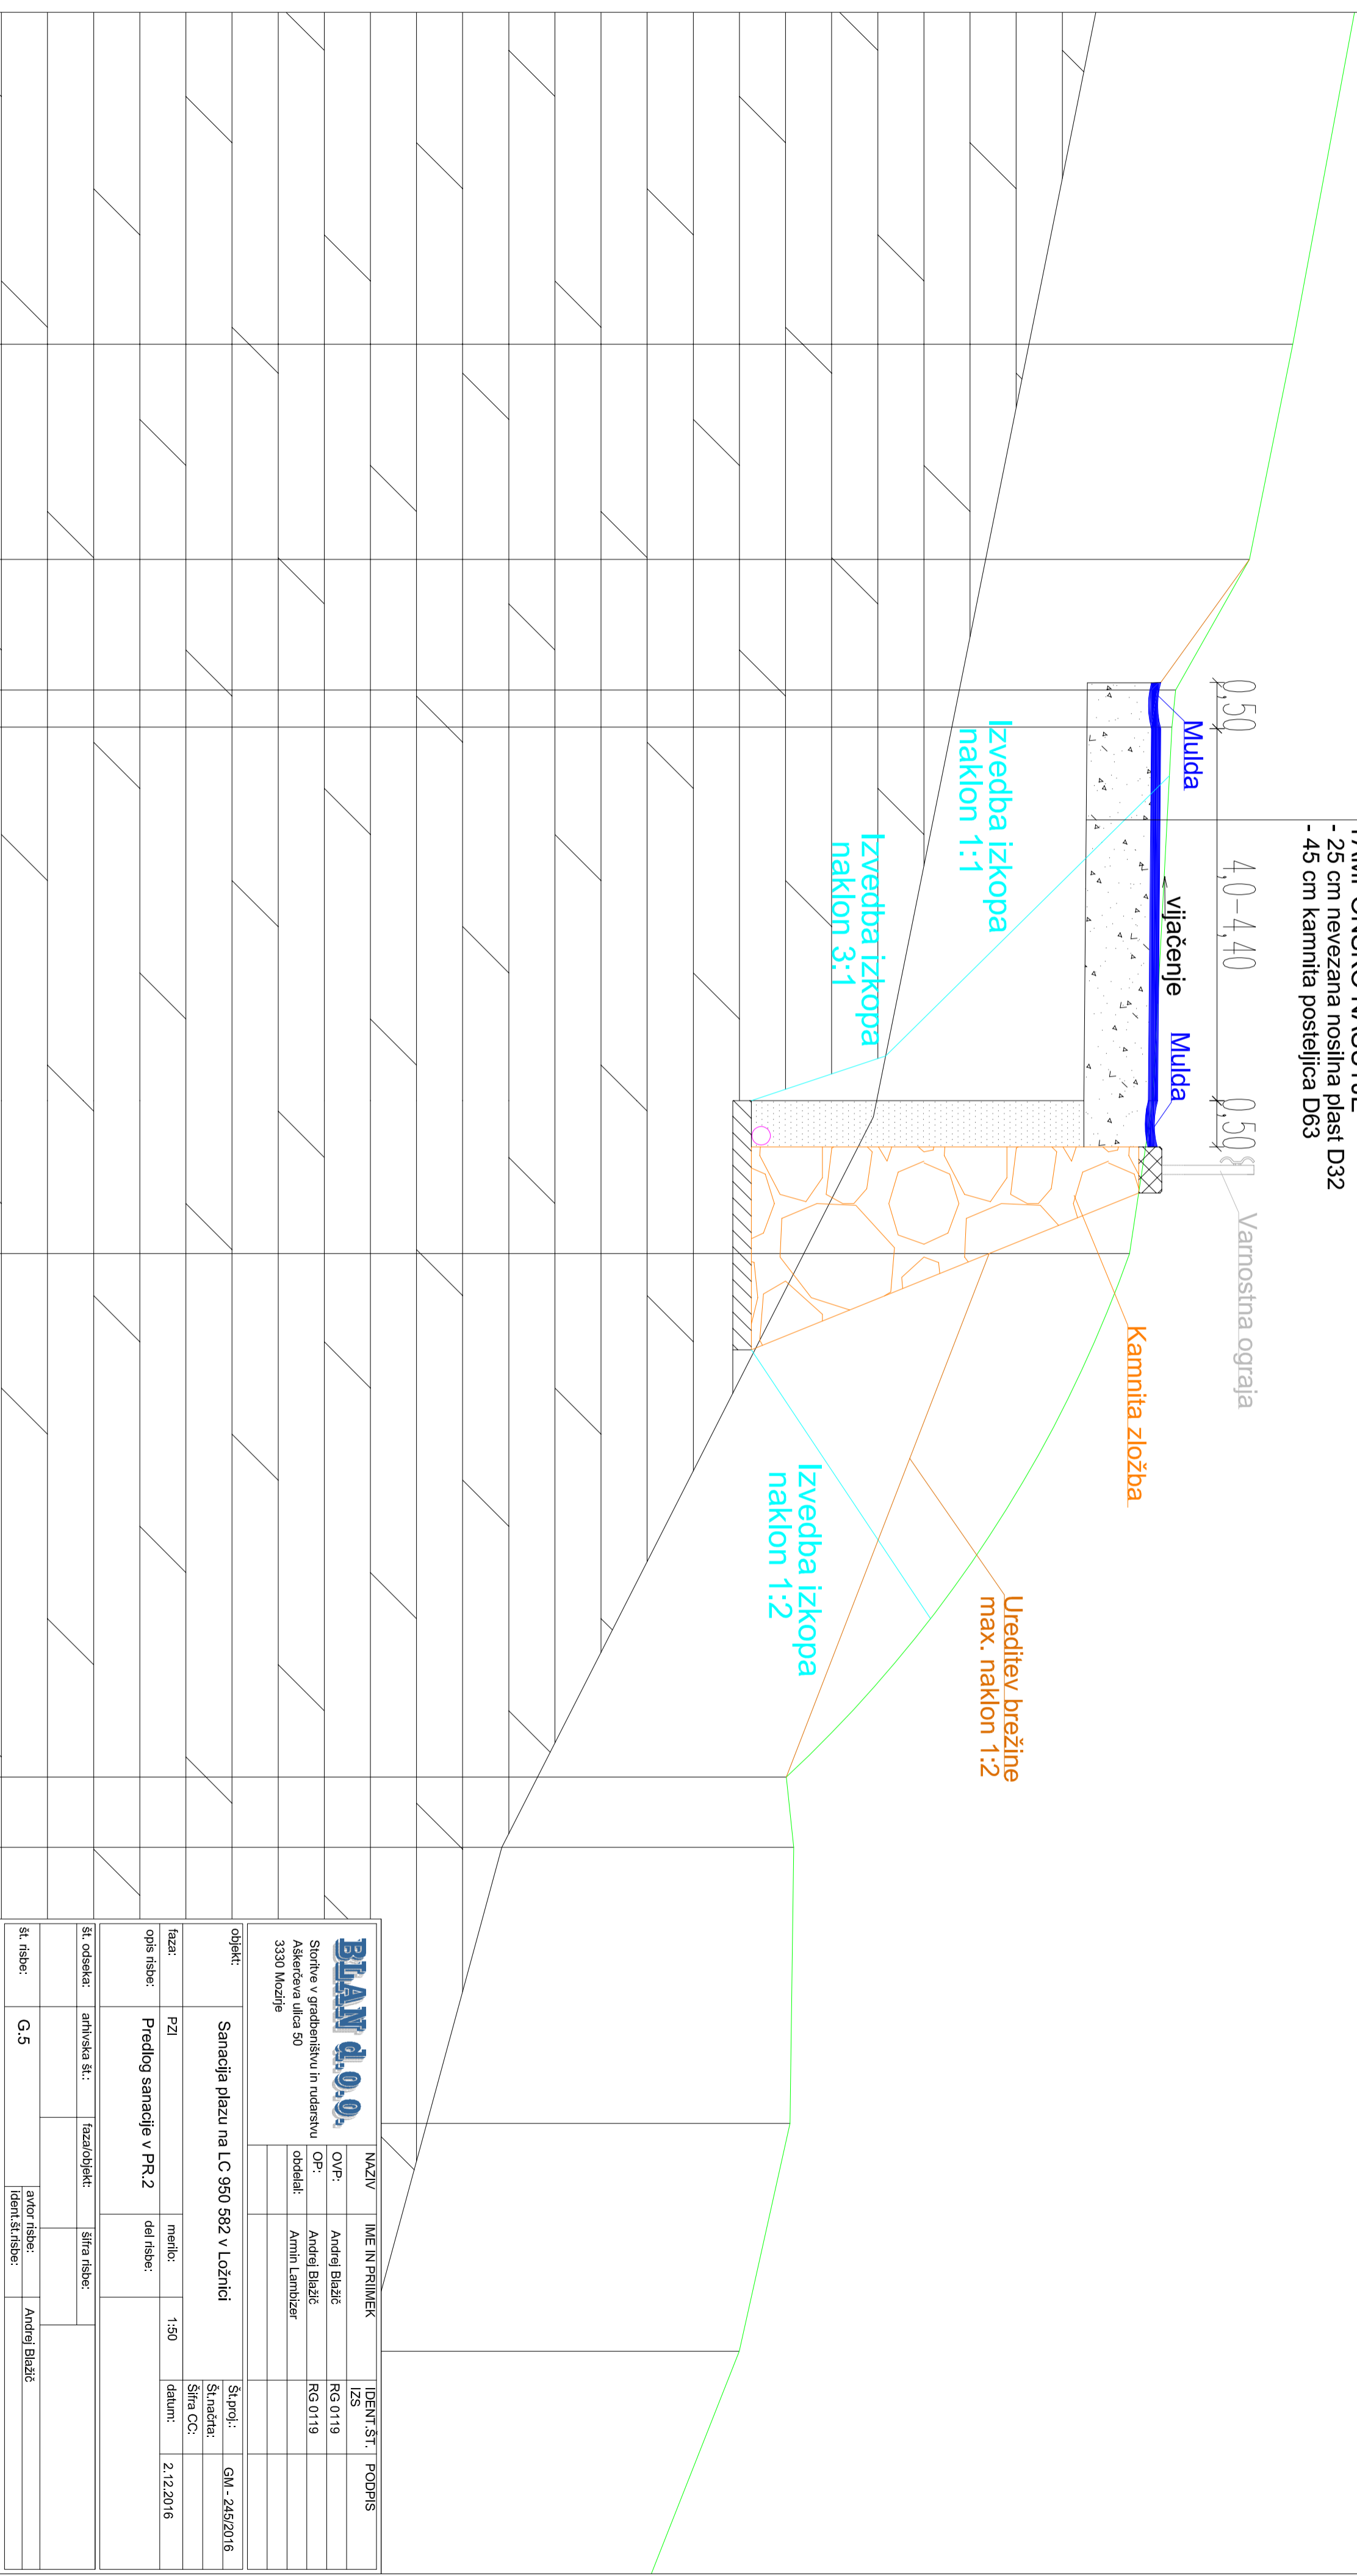


- ASFALT
- 4 cm obrabni sloj
  - 6 cm nosilni sloj
- TAMPONSKO NASUTJE
- 25 cm nevezana nosilna plast D32
  - 45 cm kamnita posteljica D63

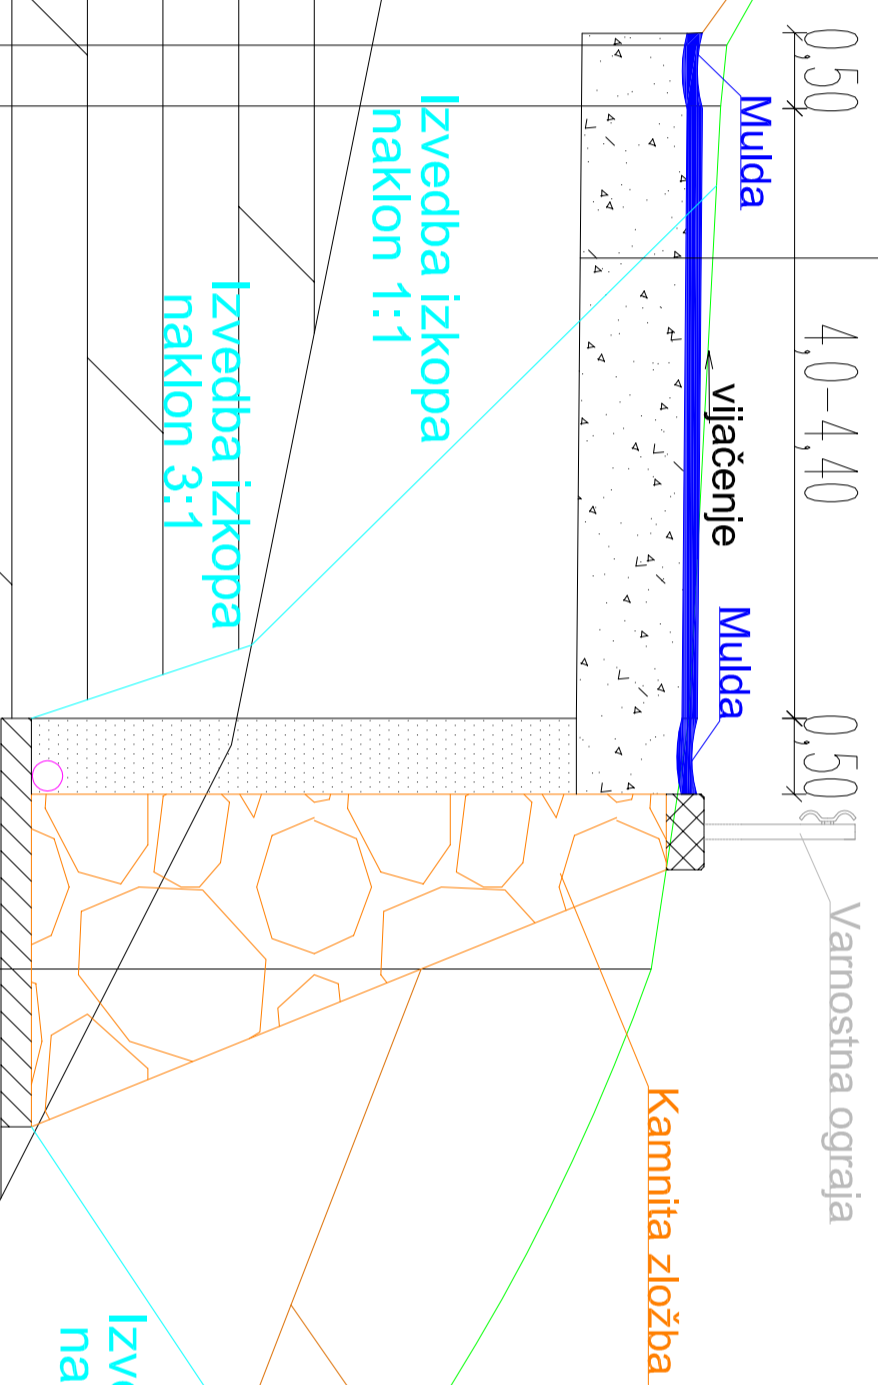

<b>BLAN d.o.o.</b>		NAZIV	IME IN PRIIMEK	IDENT.ŠT.	PODPIS
Sporitve v gradbeništvu in rudarstvu		OV/P:	Andrej Blažič	IZS	
Aškerčeva ulica 50		OP:	Andrej Blažič	RG 0119	
3330 Mozirje		obdelal:	Armin Lamžičer	RG 0119	

objekt:	Sanacija plazu na LC 950 582 v Ložnici		Št.proj.:	GMI - 245/2016
faza:	PZI	merilo:	1:50	Št.nacrta:
opis risbe:	Predlog sanacije v PR.2	del risbe:		Šifra CC:
Št. odsaka:	arhivska št.:	fazajlojst:	šifra risbe:	datum:
Št. risbe:	G.5	avtor risbe:	Andrej Blažič	2.12.2016