


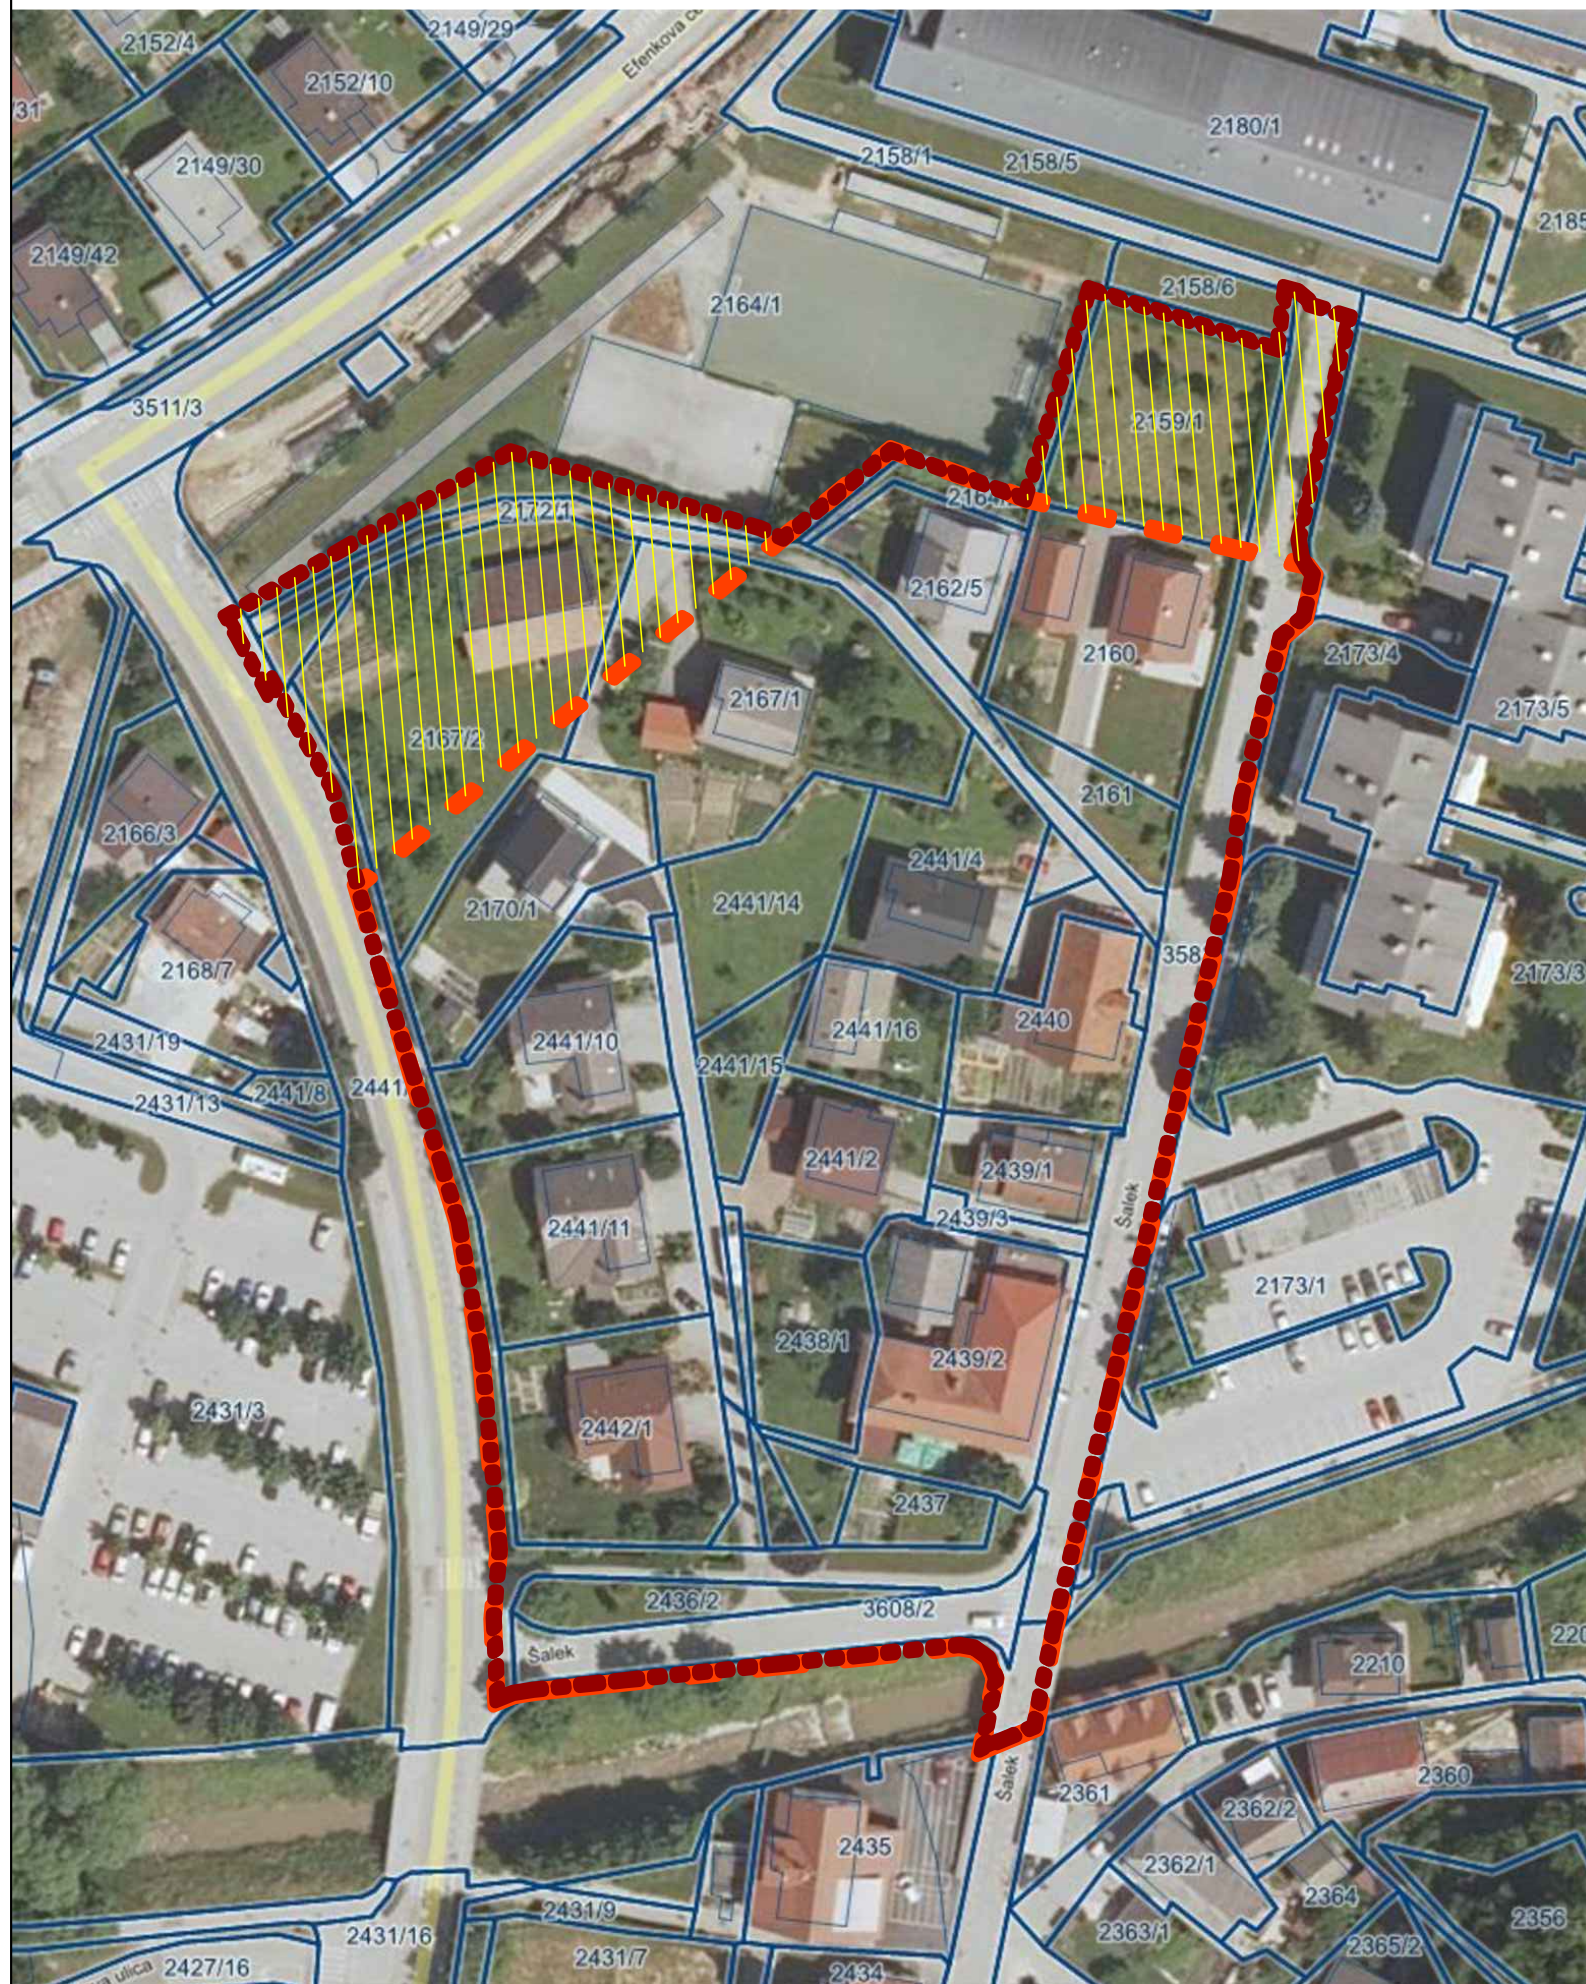


LEGENDA

 obstoječa meja ZN Šalek - območje Kavčič

 razširjena meja ZN Šalek - območje Šalek

 območje razširitve

projektant:		VURB ŠPELA VUČINA s.p. projektiranje, tehnično svetovanje, oprema		naslov: Šalek 97, 3320 Velenje telefon: 031 290 168 e-mail: spela.vucina@gmail.com	
objekt:	SPREMEMBE IN DOPOLNITVE ZAZIDALNEGA NAČRTA ZN-ŠALEK - območje Kavčič			vrsta projektne dokumentacije:	Zazidalni načrt
				številka projekta:	01_20
				faza:	Predlog
lokacija:	Šalek, Velenje				
investitor:	LIDIJA STROPNIK Šalek 61/1 3320 Velenje				
				datum:	september 2020
vodja projekta:	Špela Vučina mag. inž. arh. PA	A-2016	risba/vsebina:	ŠIRŠI PRIKAZ OBMOČJA Z OBSTOJEČO IN NOVO MEJO ZN ŠALEK - OBMOČJE KAVČIČ	
identifikacijska št.:					
pooblaščen arhitekt/inženir:	Špela Vučina mag. inž. arh. PA	A-2016	risba/vsebina:	ŠIRŠI PRIKAZ OBMOČJA Z OBSTOJEČO IN NOVO MEJO ZN ŠALEK - OBMOČJE KAVČIČ	
identifikacijska št.:					
			merilo:	m = 1:1000	list: 01

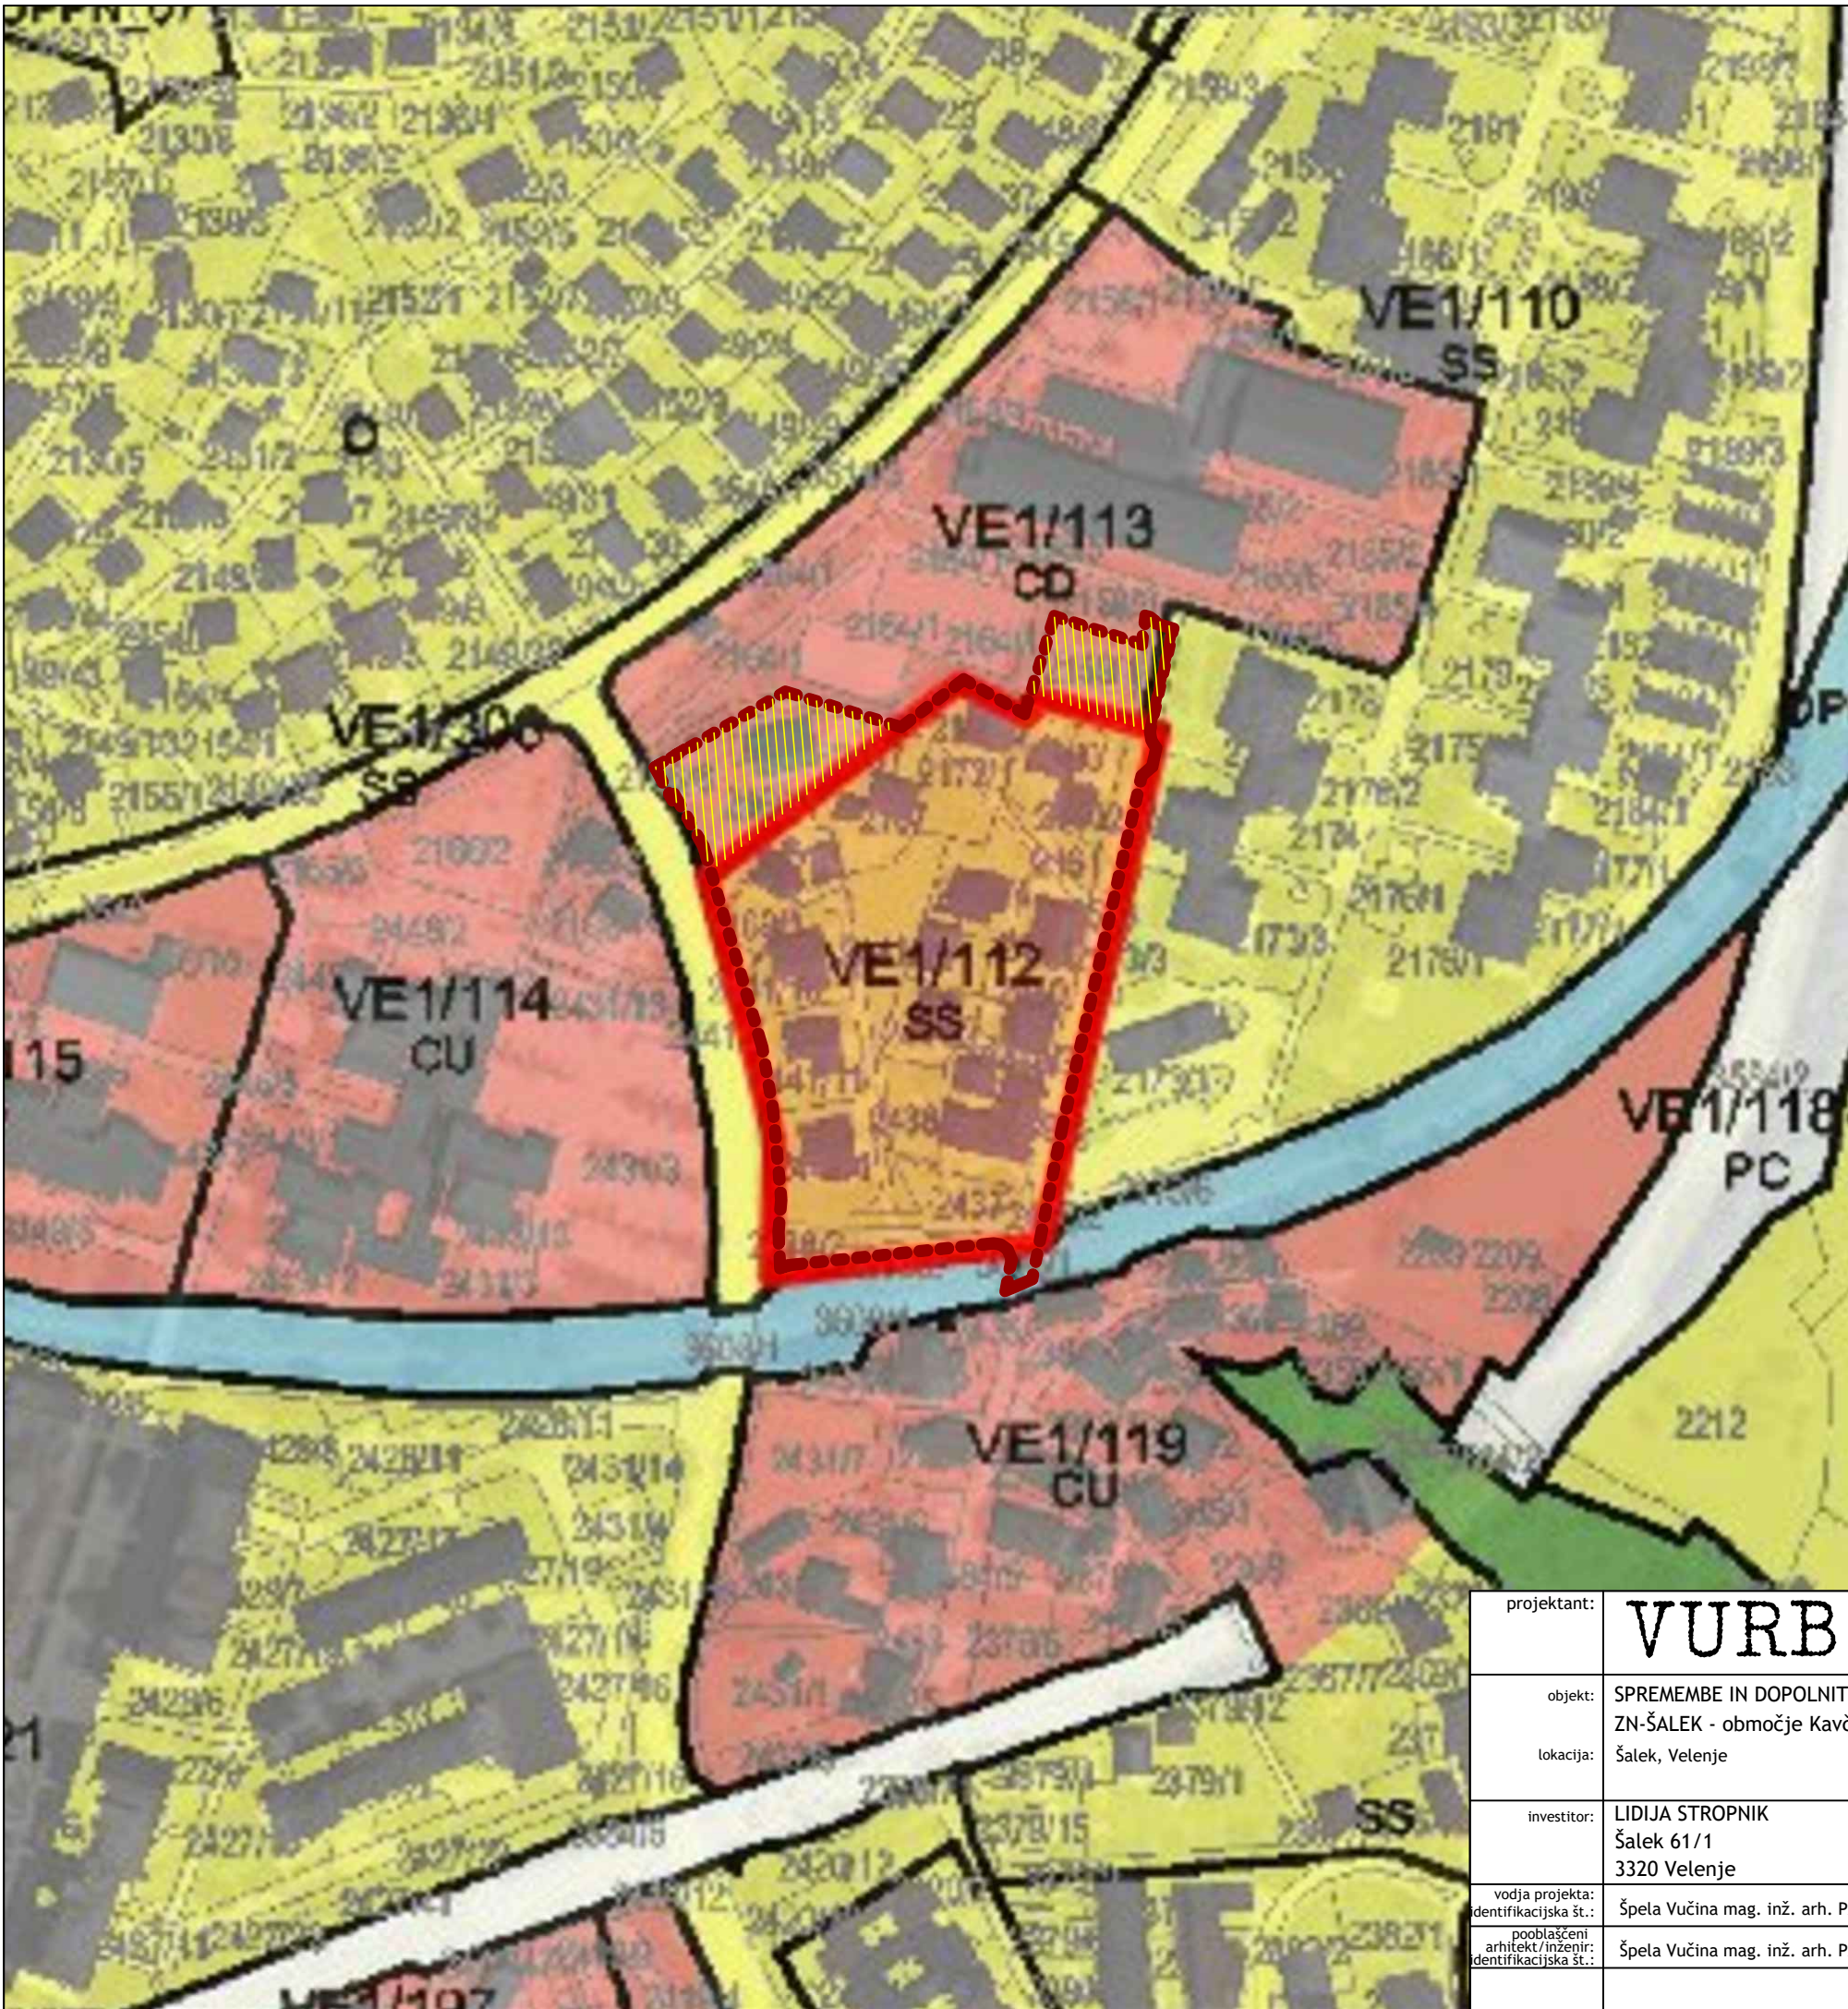


LEGENDA

obstoječa meja ZN Šalek - območje Kavčič
OZNAKA PROSTORSKE ENOTE: VE1/112 SS

razširjena meja ZN Šalek - območje Kavčič

območje razširitve




projektant:	VURB ŠPELA VUČINA s.p. projektiranje, tehnično svetovanje, oprema		naslov: Šalek 97, 3320 Velenje telefon: 031 290 168 e-mail: spela.vucina@gmail.com	
objekt:	SPREMEMBE IN DOPOLNITVE ZAZIDALNEGA NAČRTA ZN-ŠALEK - območje Kavčič		vrsta projektne dokumentacije:	Zazidalni načrt
			številka projekta:	01_20
			faza:	Predlog
lokalija:	Šalek, Velenje			
investitor:	LIDIJA STROPNIK Šalek 61/1 3320 Velenje		datum:	september 2020
vodja projekta:	Špela Vučina mag. inž. arh. PA	A-2016	risba/vsebina:	IZSEK IZ OPN (OBČINSKEGA PROSTORSKEGA NAČRTA) MOV
pooblaščen arhitekt/inženir:	Špela Vučina mag. inž. arh. PA	A-2016		
identifikacijska št.:			merilo:	m = 1:2000
				list: 02

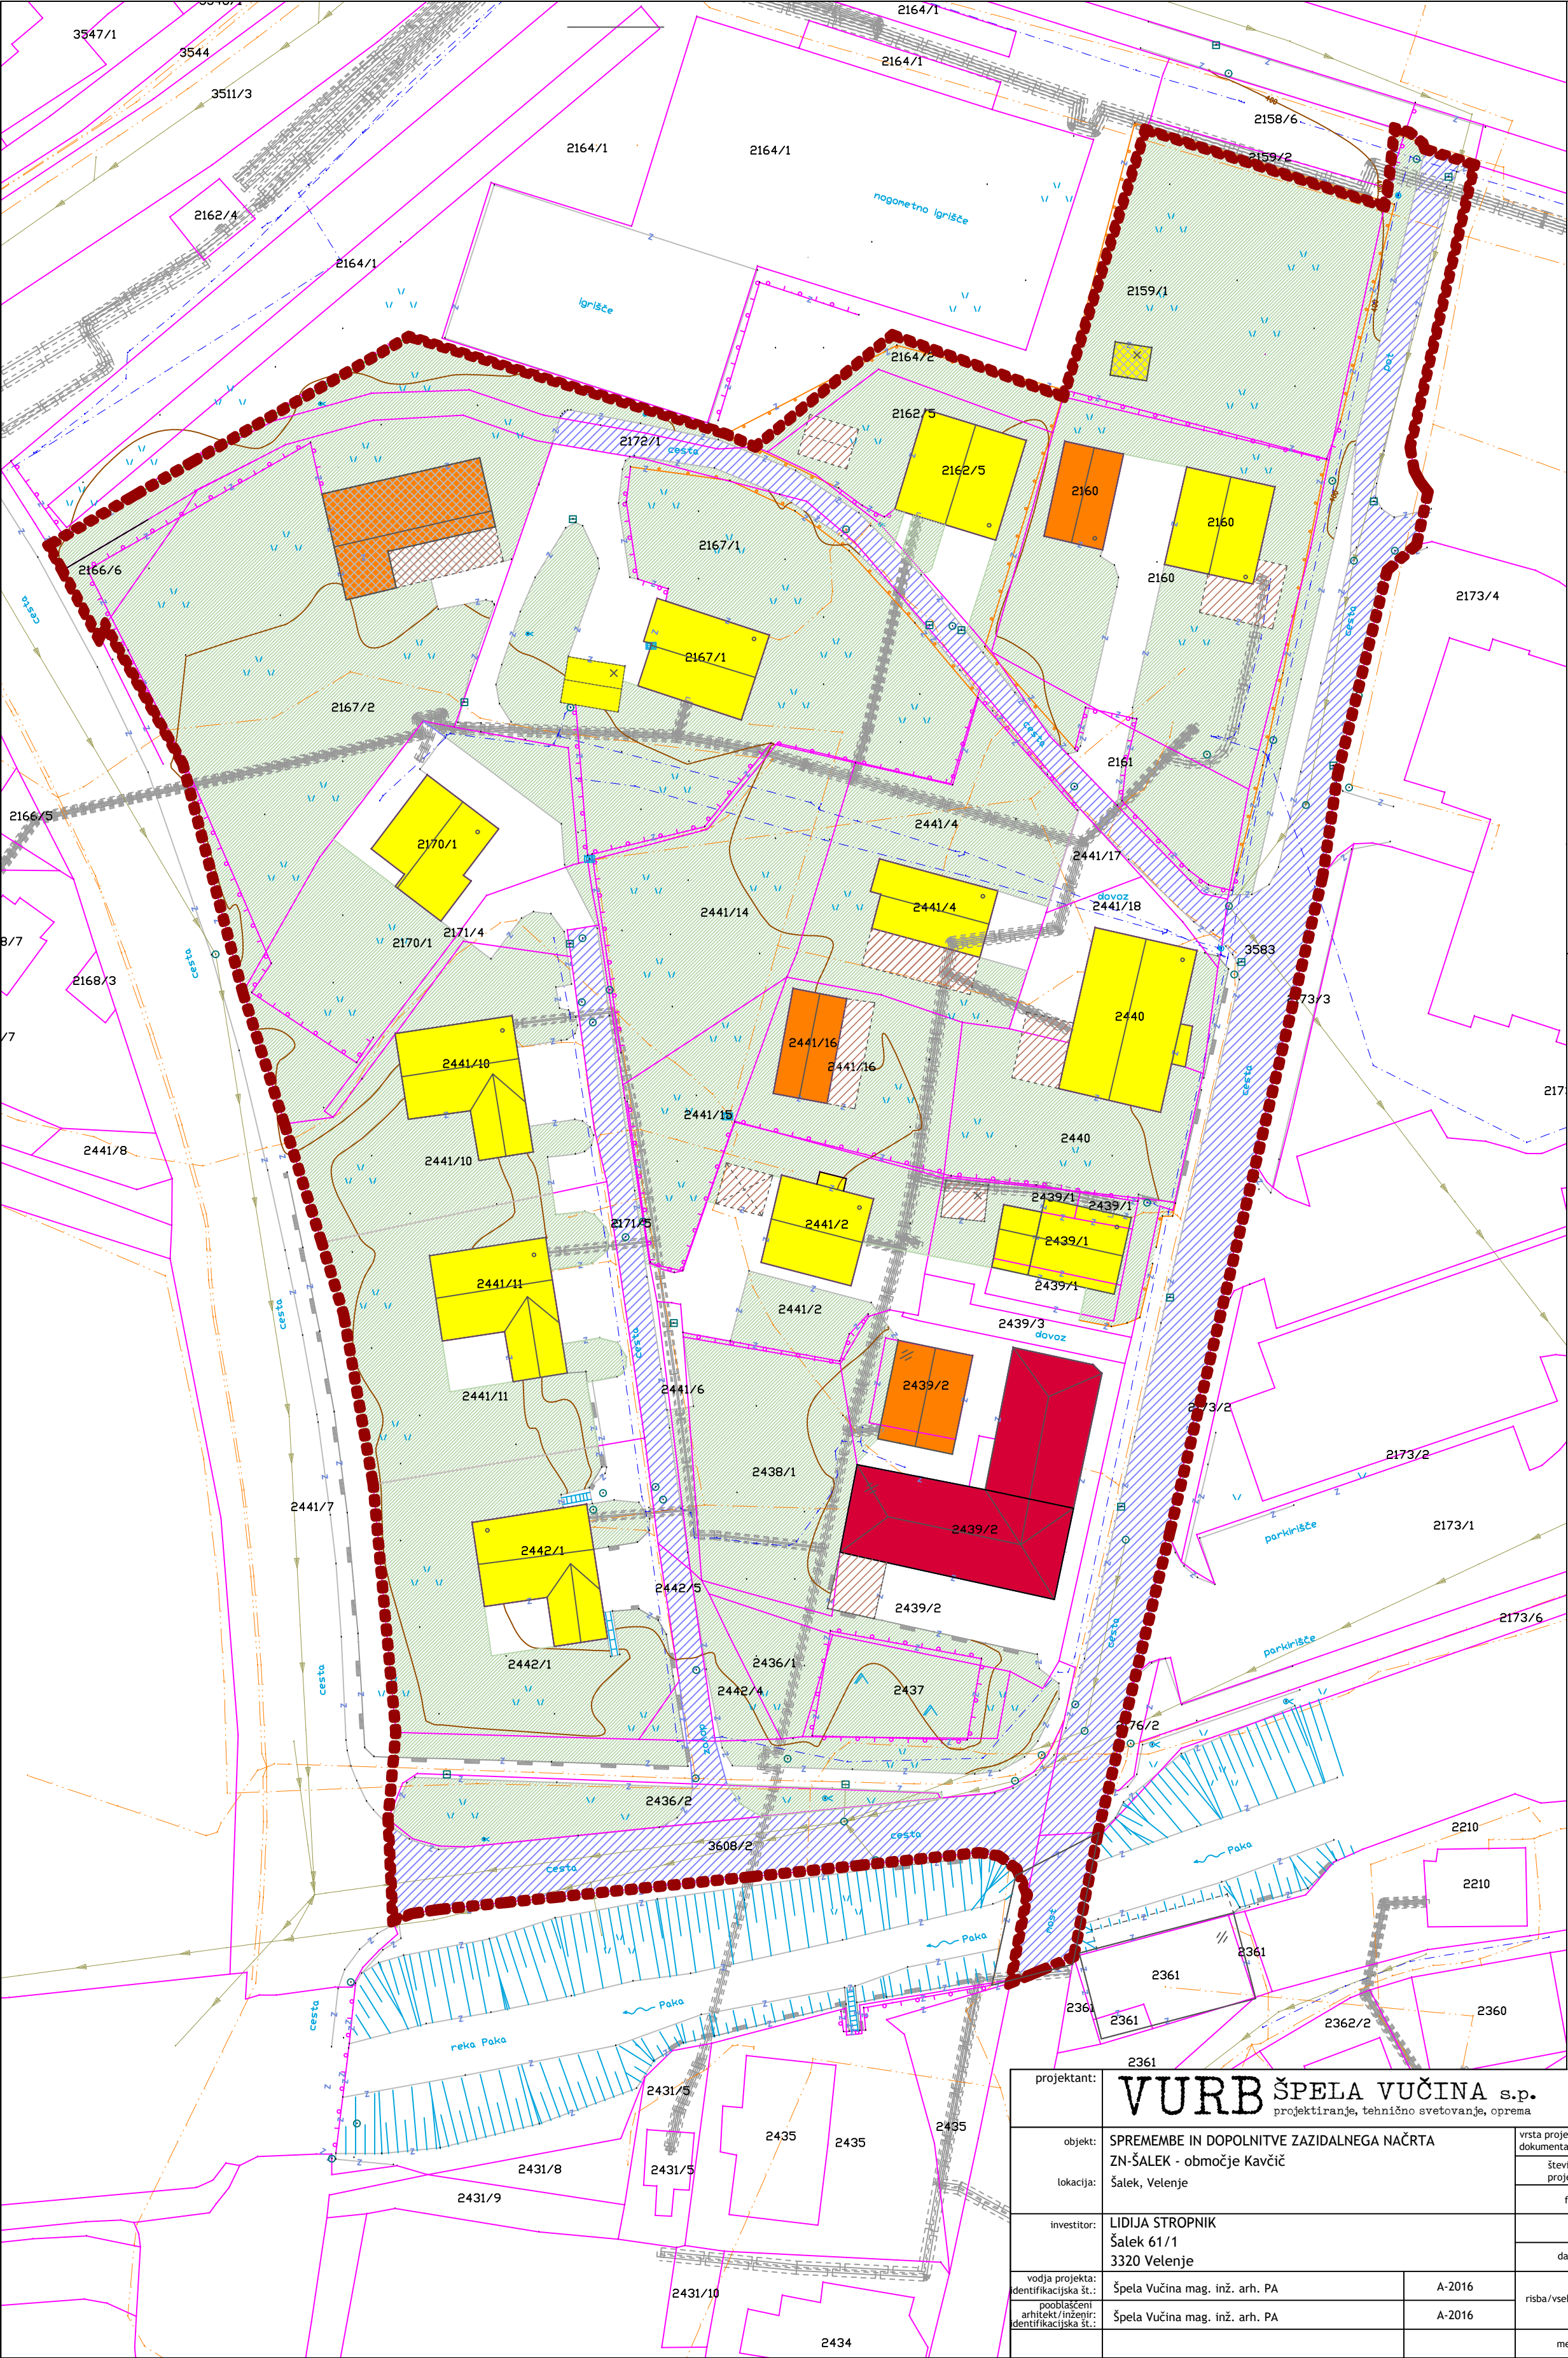

LEGENDA GEODETSKEGA POSNETKA	
	objekt
	toplovod
	kabelska
	jarek
	nadstrešnica
	rešetka
	plin
	podzemni objekt
	živa meja
	vodovod
	elektrika v.n.
	elektrika n.n.
	telefon in elek. komunikacije
	kanalizacija
	ogroja
	skarpa
	plastnice
	povdane plastnice
	železnica
	optični kabel
	katastrska meja
	meteorne vode
	dik
	urejena meja




LEGENDA	
	nova meja ZN Šalek - območje Kavčič
	obstoječi stanovanjski objekti
	obstoječi gospodarski objekti
	obstoječi poslovno stanovanjski objekt
	obstoječi nadstreški / ute / garaže
	obstoječe parcelne meje
	obstoječe zelene površine
	obstoječe ceste
	objekti z možnostjo rušitve

projektant:		VURB ŠPELA VUČINA s.p. projektiranje, tehnično svetovanje, oprema		naslov: Šalek 97, 3320 Velenje telefon: 031 290 168 e-mail: spela.vucina@gmail.com			
objekt:		SPREMEMBE IN DOPOLNITVE ZAZIDALNEGA NAČRTA ZN-ŠALEK - območje Kavčič		vrsta projektne dokumentacije:		Zazidalni načrt	
lokacija:				številka projekta:		01_20	
				faza:		Predlog	
investitor:		LIDIJA STROPNIK Šalek 61/1 3320 Velenje		datum:		September 2020	
vodja projekta:		Špela Vučina mag. inž. arh. PA		A-2016		risba/vsebina: INVENTARIZACIJA OBSTOJEČEGA STANJA (OBJEKTI, PARCELE, KOMUNALNI VODI) Z NOVO MEJO ZN	
pooblaščen arhitekt / inženir:		Špela Vučina mag. inž. arh. PA		A-2016			
identifikacijska št.:							
identifikacijska št.:						merilo: m = 1:500	
						list: 05	

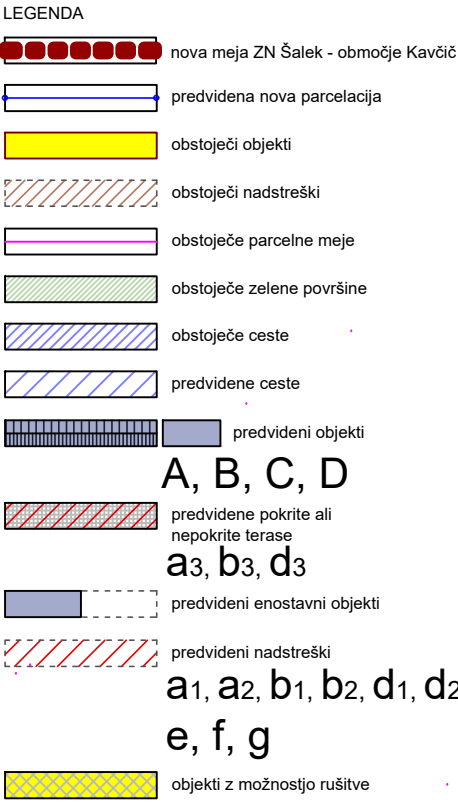
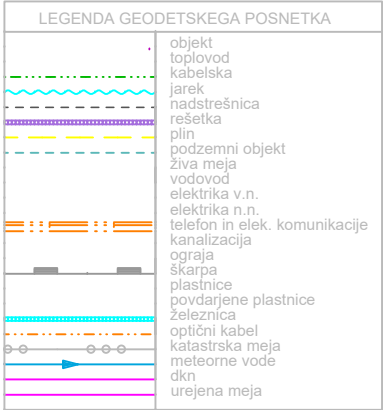
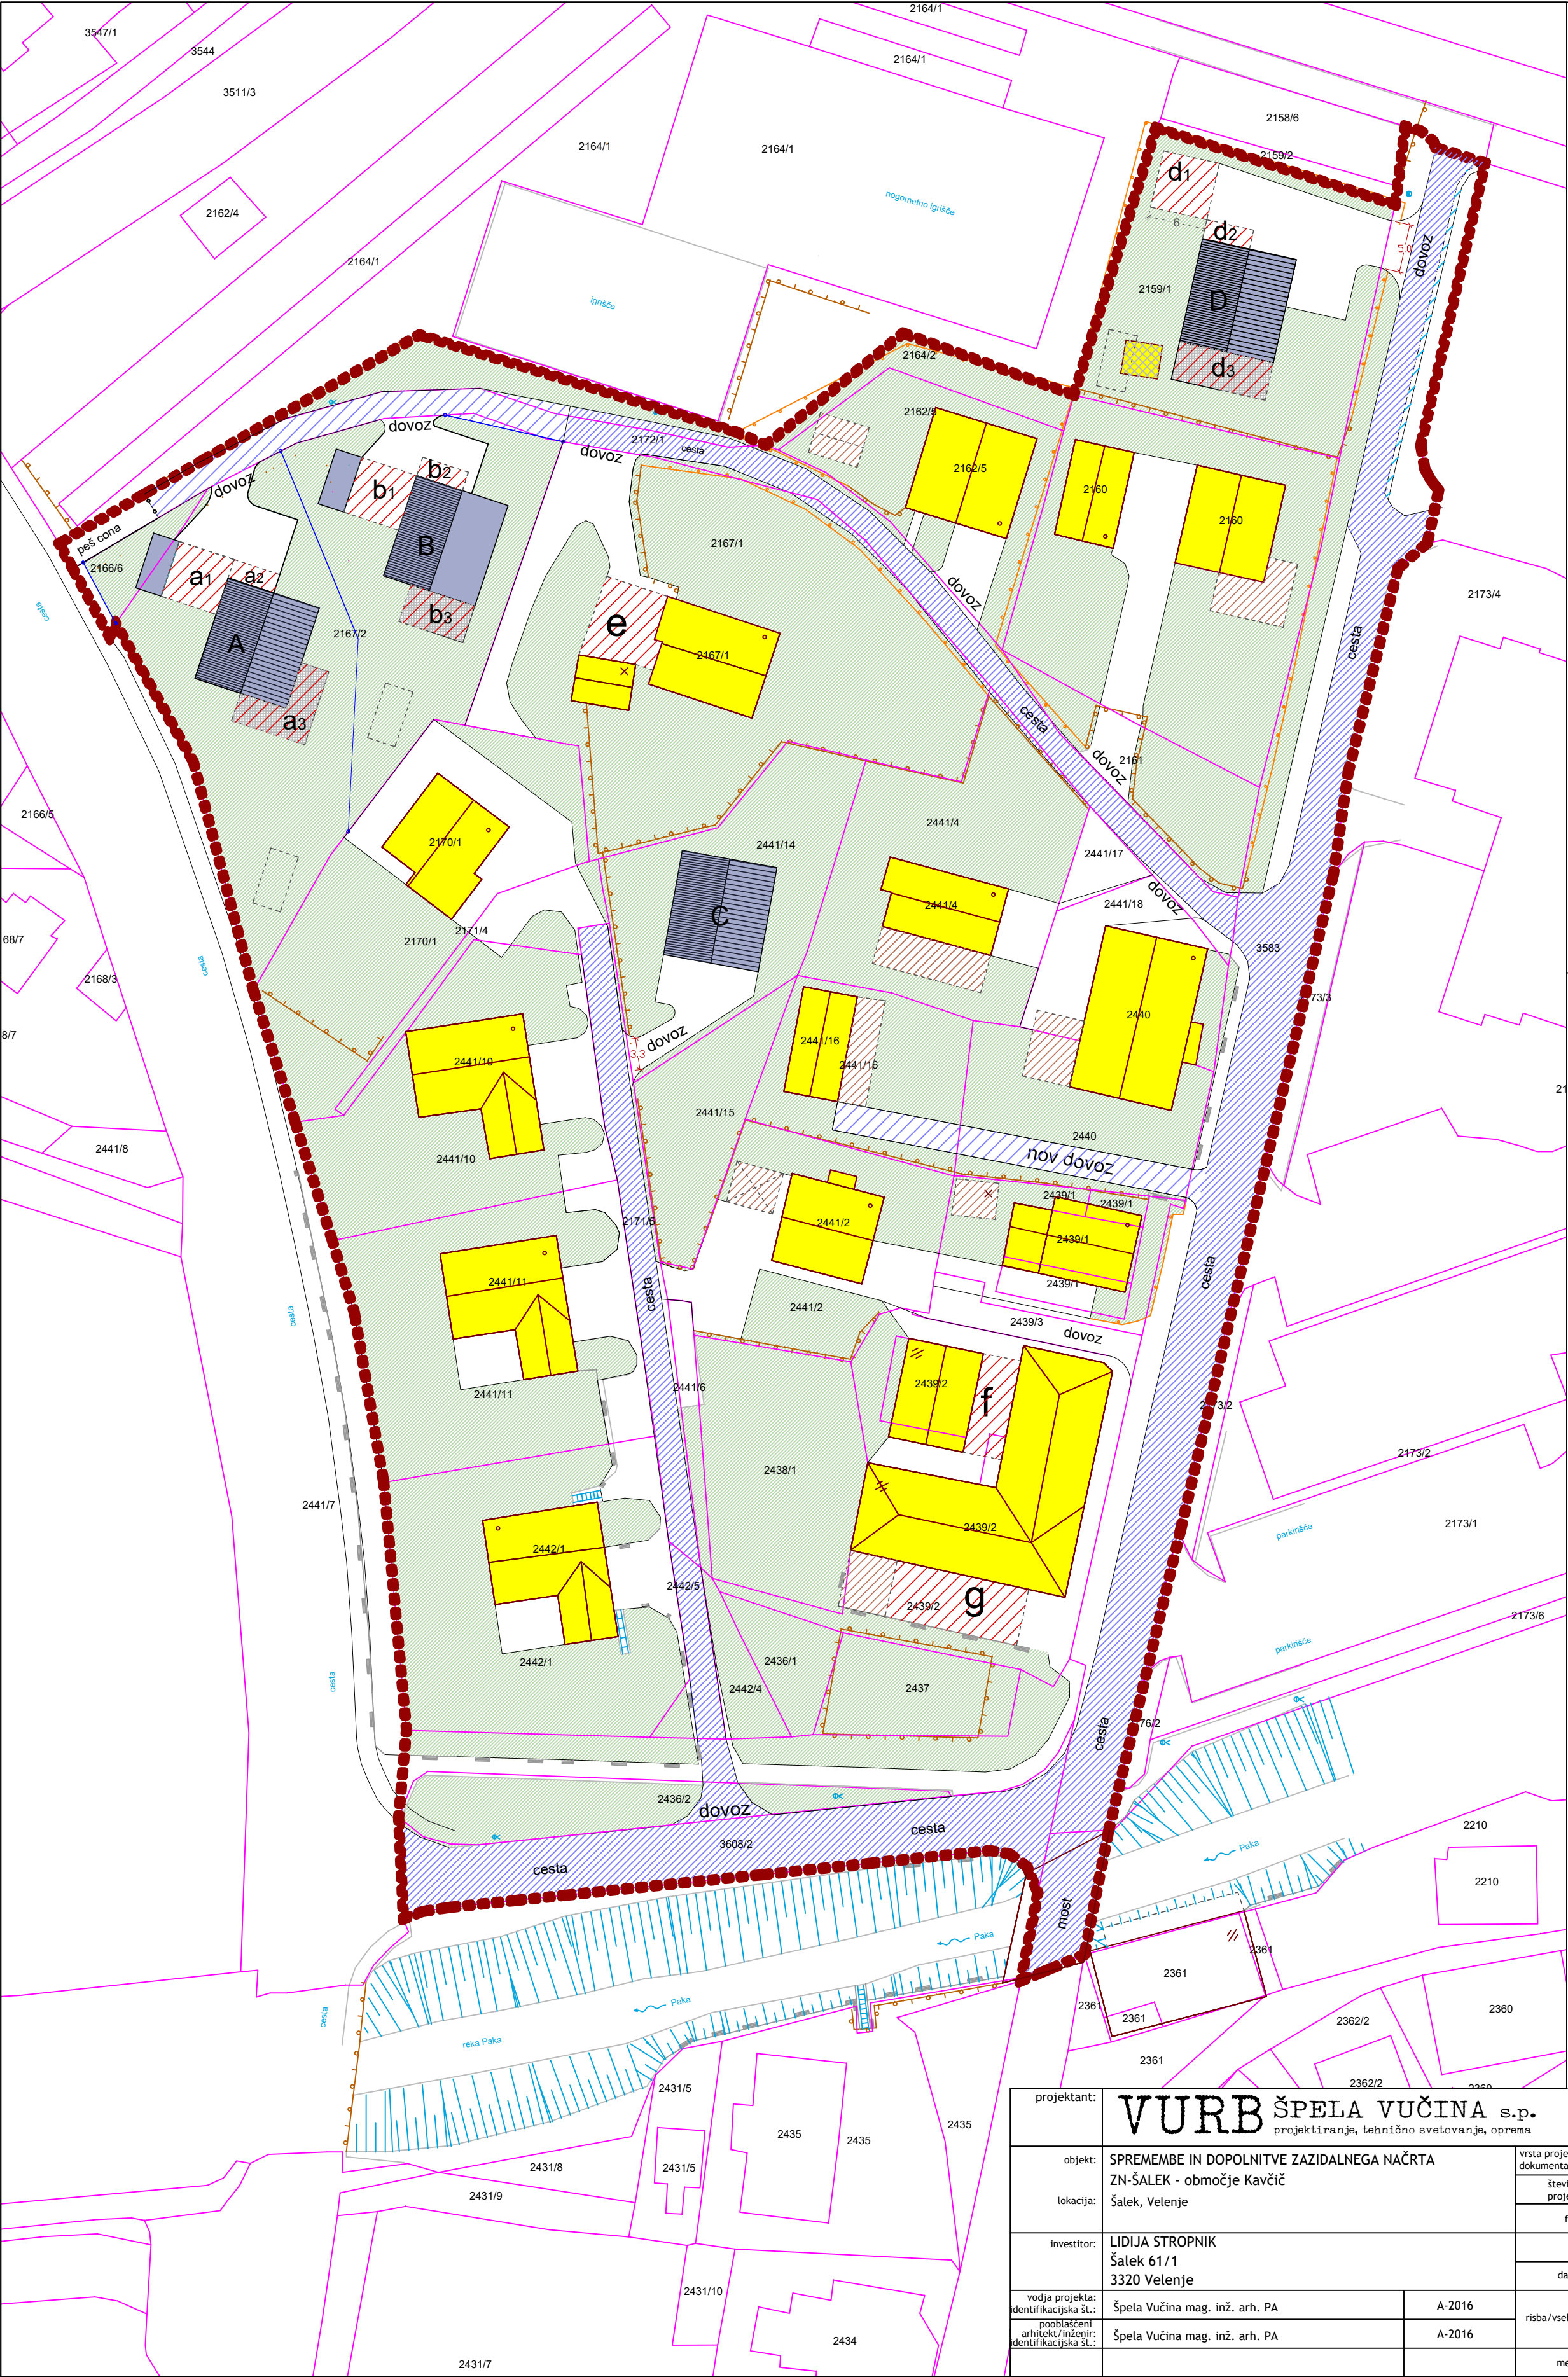


projektant:	VURB ŠPELA VUČINA s.p. projektiranje, tehnično svetovanje, oprema		naslov: Šalek 97, 3320 Velenje telefon: 031 290 168 e-mail: spela.vucina@gmail.com	
objekt:	SPREMEMBE IN DOPOLNITVE ZAZIDALNEGA NAČRTA ZN-ŠALEK - območje Kavčič		vista projektne dokumentacije:	Zazidalni načrt
lokacija:	Šalek, Velenje		številka projekta:	01_20
investitor:	LIDIJA STROPNIK Šalek 61/1 3320 Velenje		faza:	Predlog
vodja projekta:	Špela Vučina mag. inž. arh. PA	A-2016	datum:	september 2020
pooblaščen arhitekt/inženir:	Špela Vučina mag. inž. arh. PA	A-2016	risba/vsečina:	UREDITVENA ZAZIDALNA SITUACIJA
identifikacijska št.:			merilo:	m = 1:500
identifikacijska št.:			list:	06

[m2]
X.X

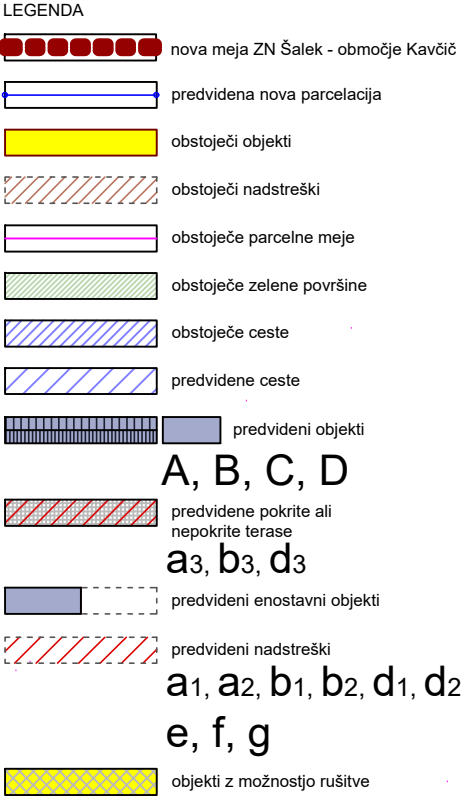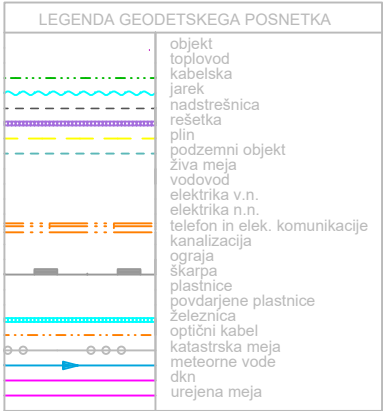
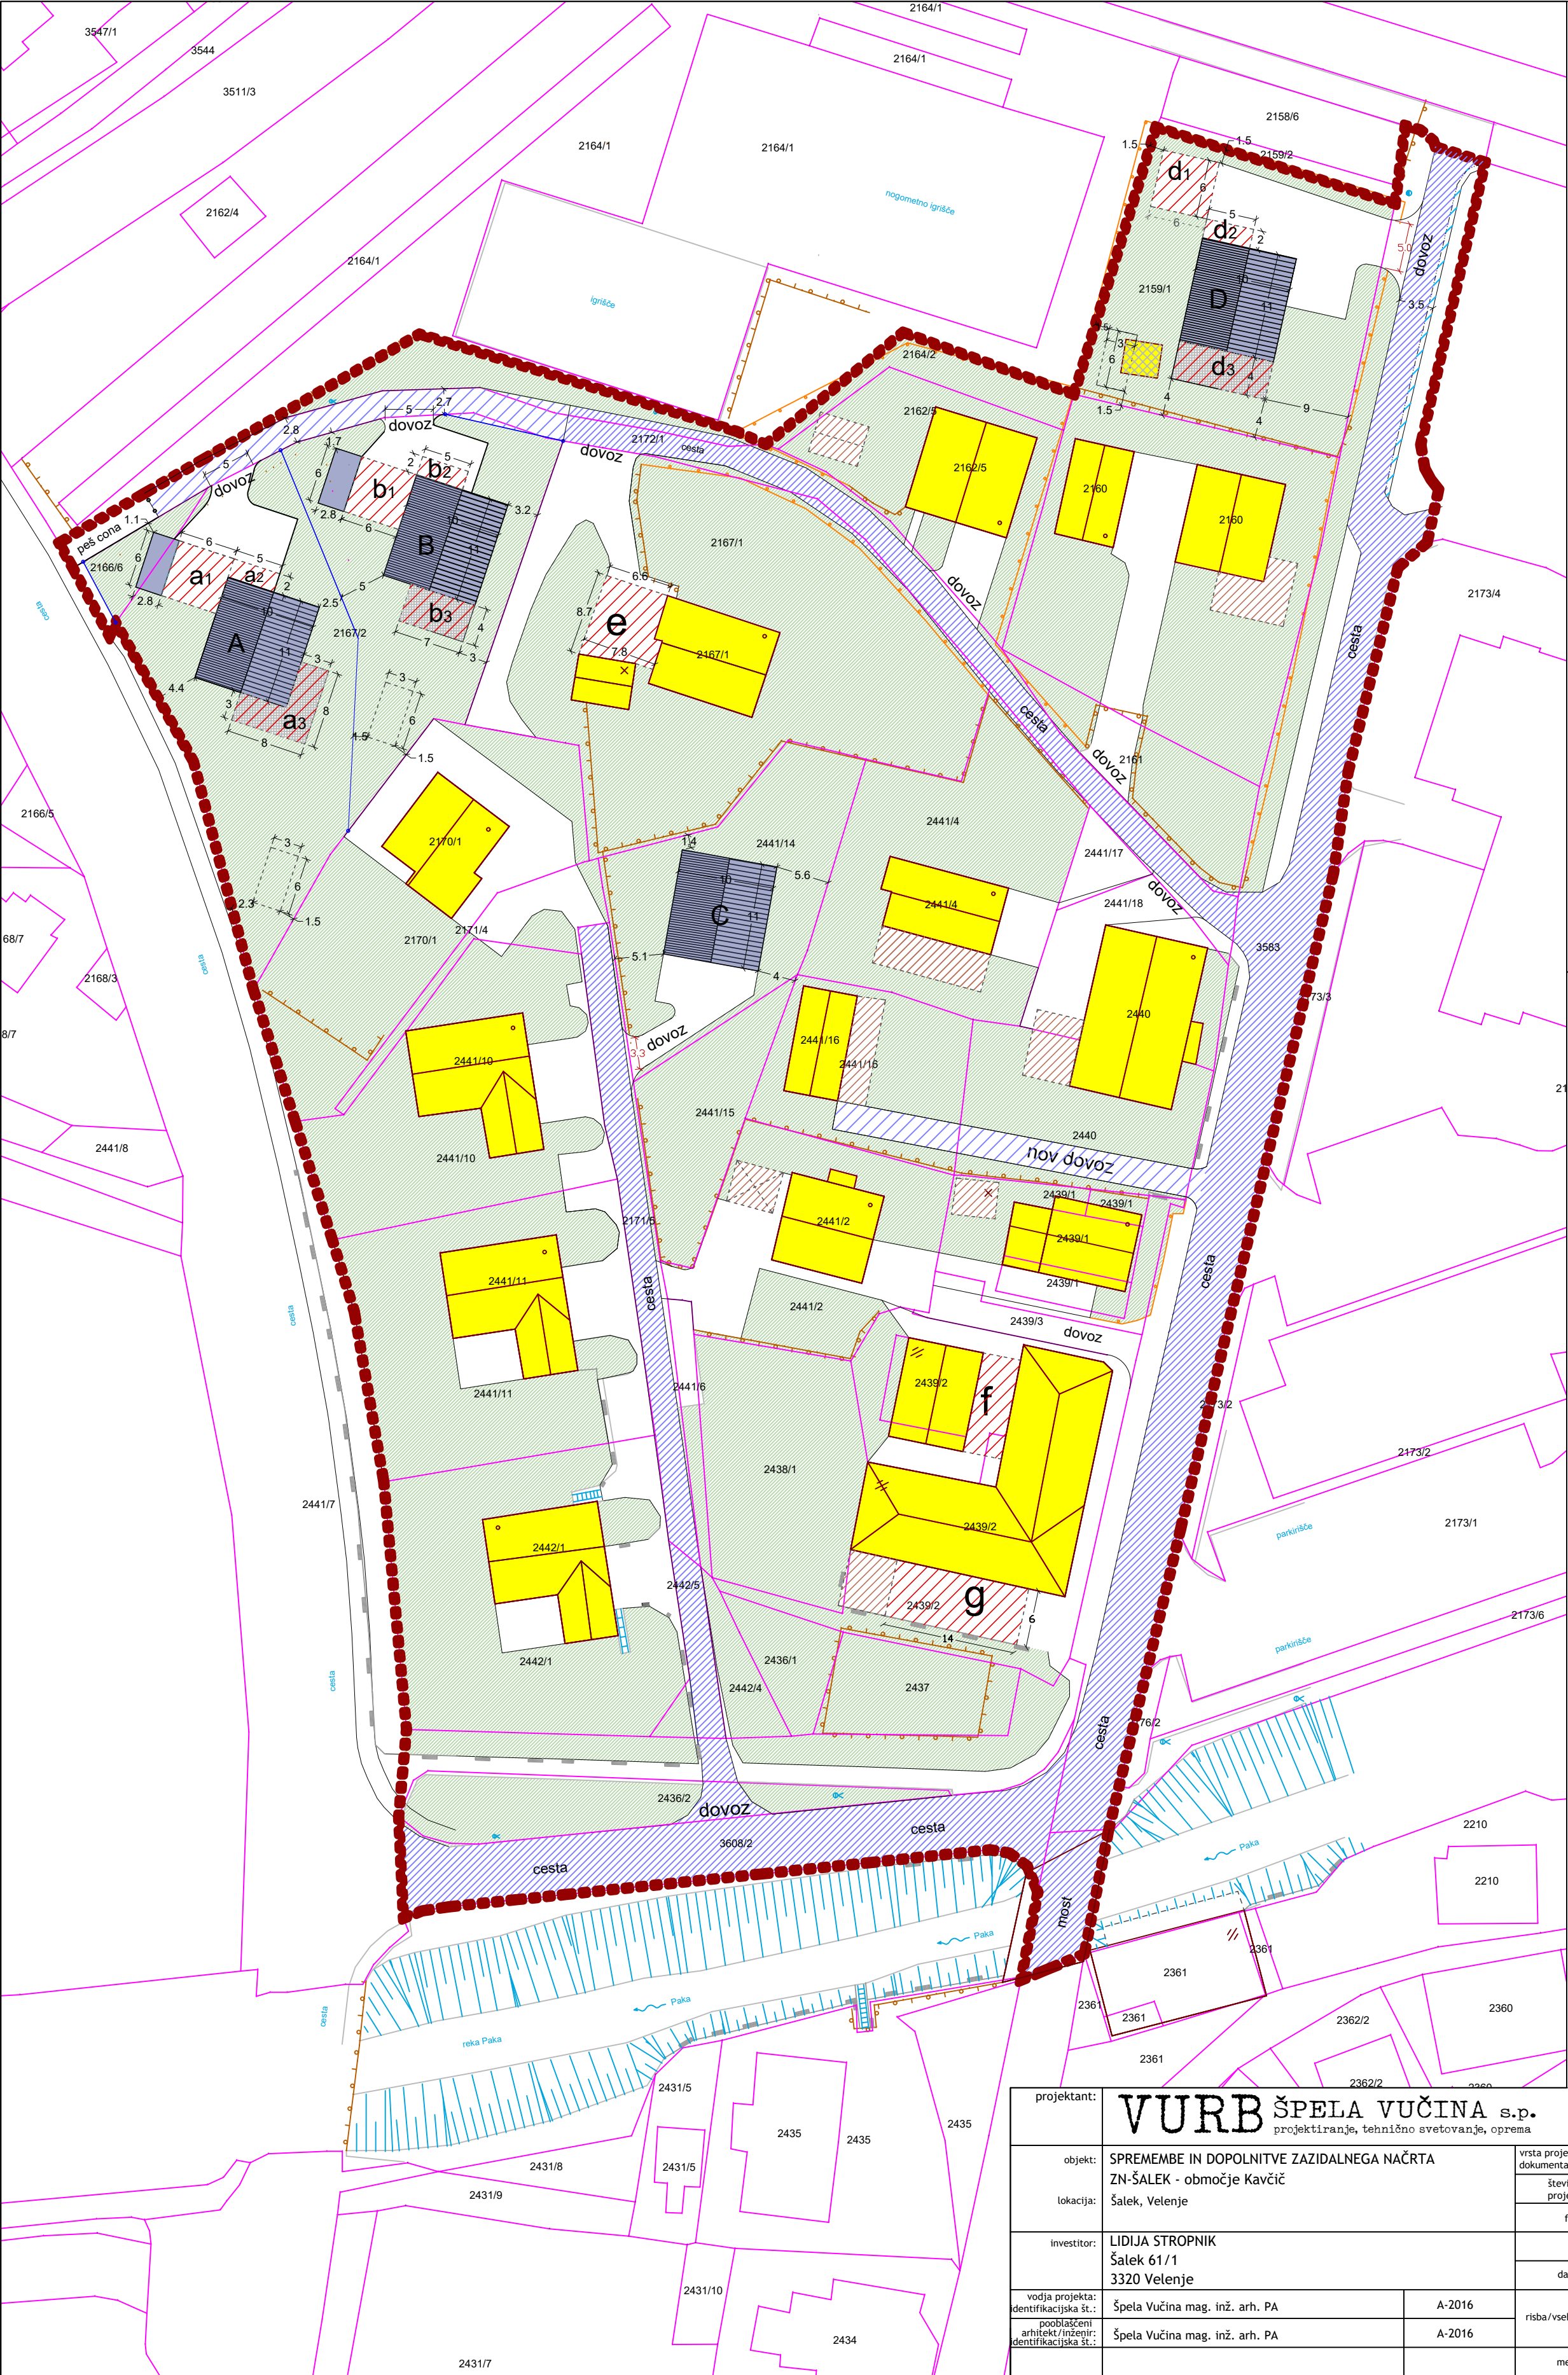


projektant:		VURB ŠPELA VUČINA s.p. projektiranje, tehnično svetovanje, oprema		naslov: Šalek 97, 3320 Velenje telefon: 031 290 168 e-mail: spela.vucina@gmail.com					
objekt:		SPREMEMBE IN DOPOLNITVE ZAZIDALNEGA NAČRTA ZN-ŠALEK - območje Kavčič		vrsta projektne dokumentacije:		Zazidalni načrt			
lokacija:				številka projekta:		01_20			
				faza:		Predlog			
investitor:		LIDIJA STROPNIK Šalek 61/1 3320 Velenje		datum:		september 2020			
vodja projekta:		Špela Vučina mag. inž. arh. PA		A-2016		risba/vsebina:		KOTIRANA SITUACIJA	
identifikacijska št.:									
pooblaščen arhitekt/inženir identifikacijska št.:									
		Špela Vučina mag. inž. arh. PA		A-2016		merilo:		m = 1:500	
								list: 07	

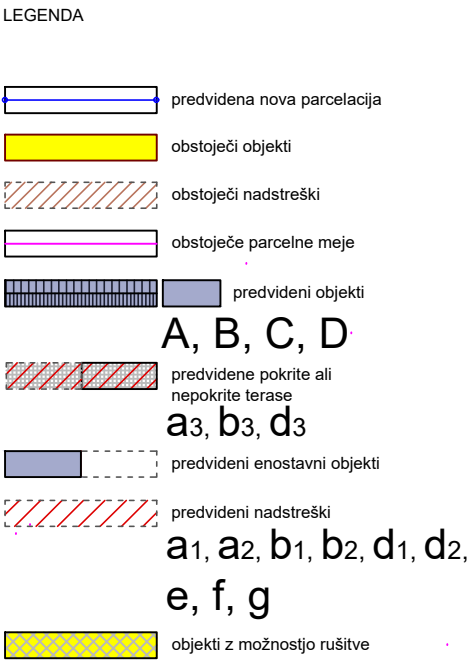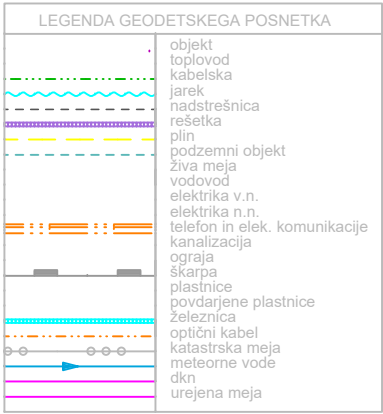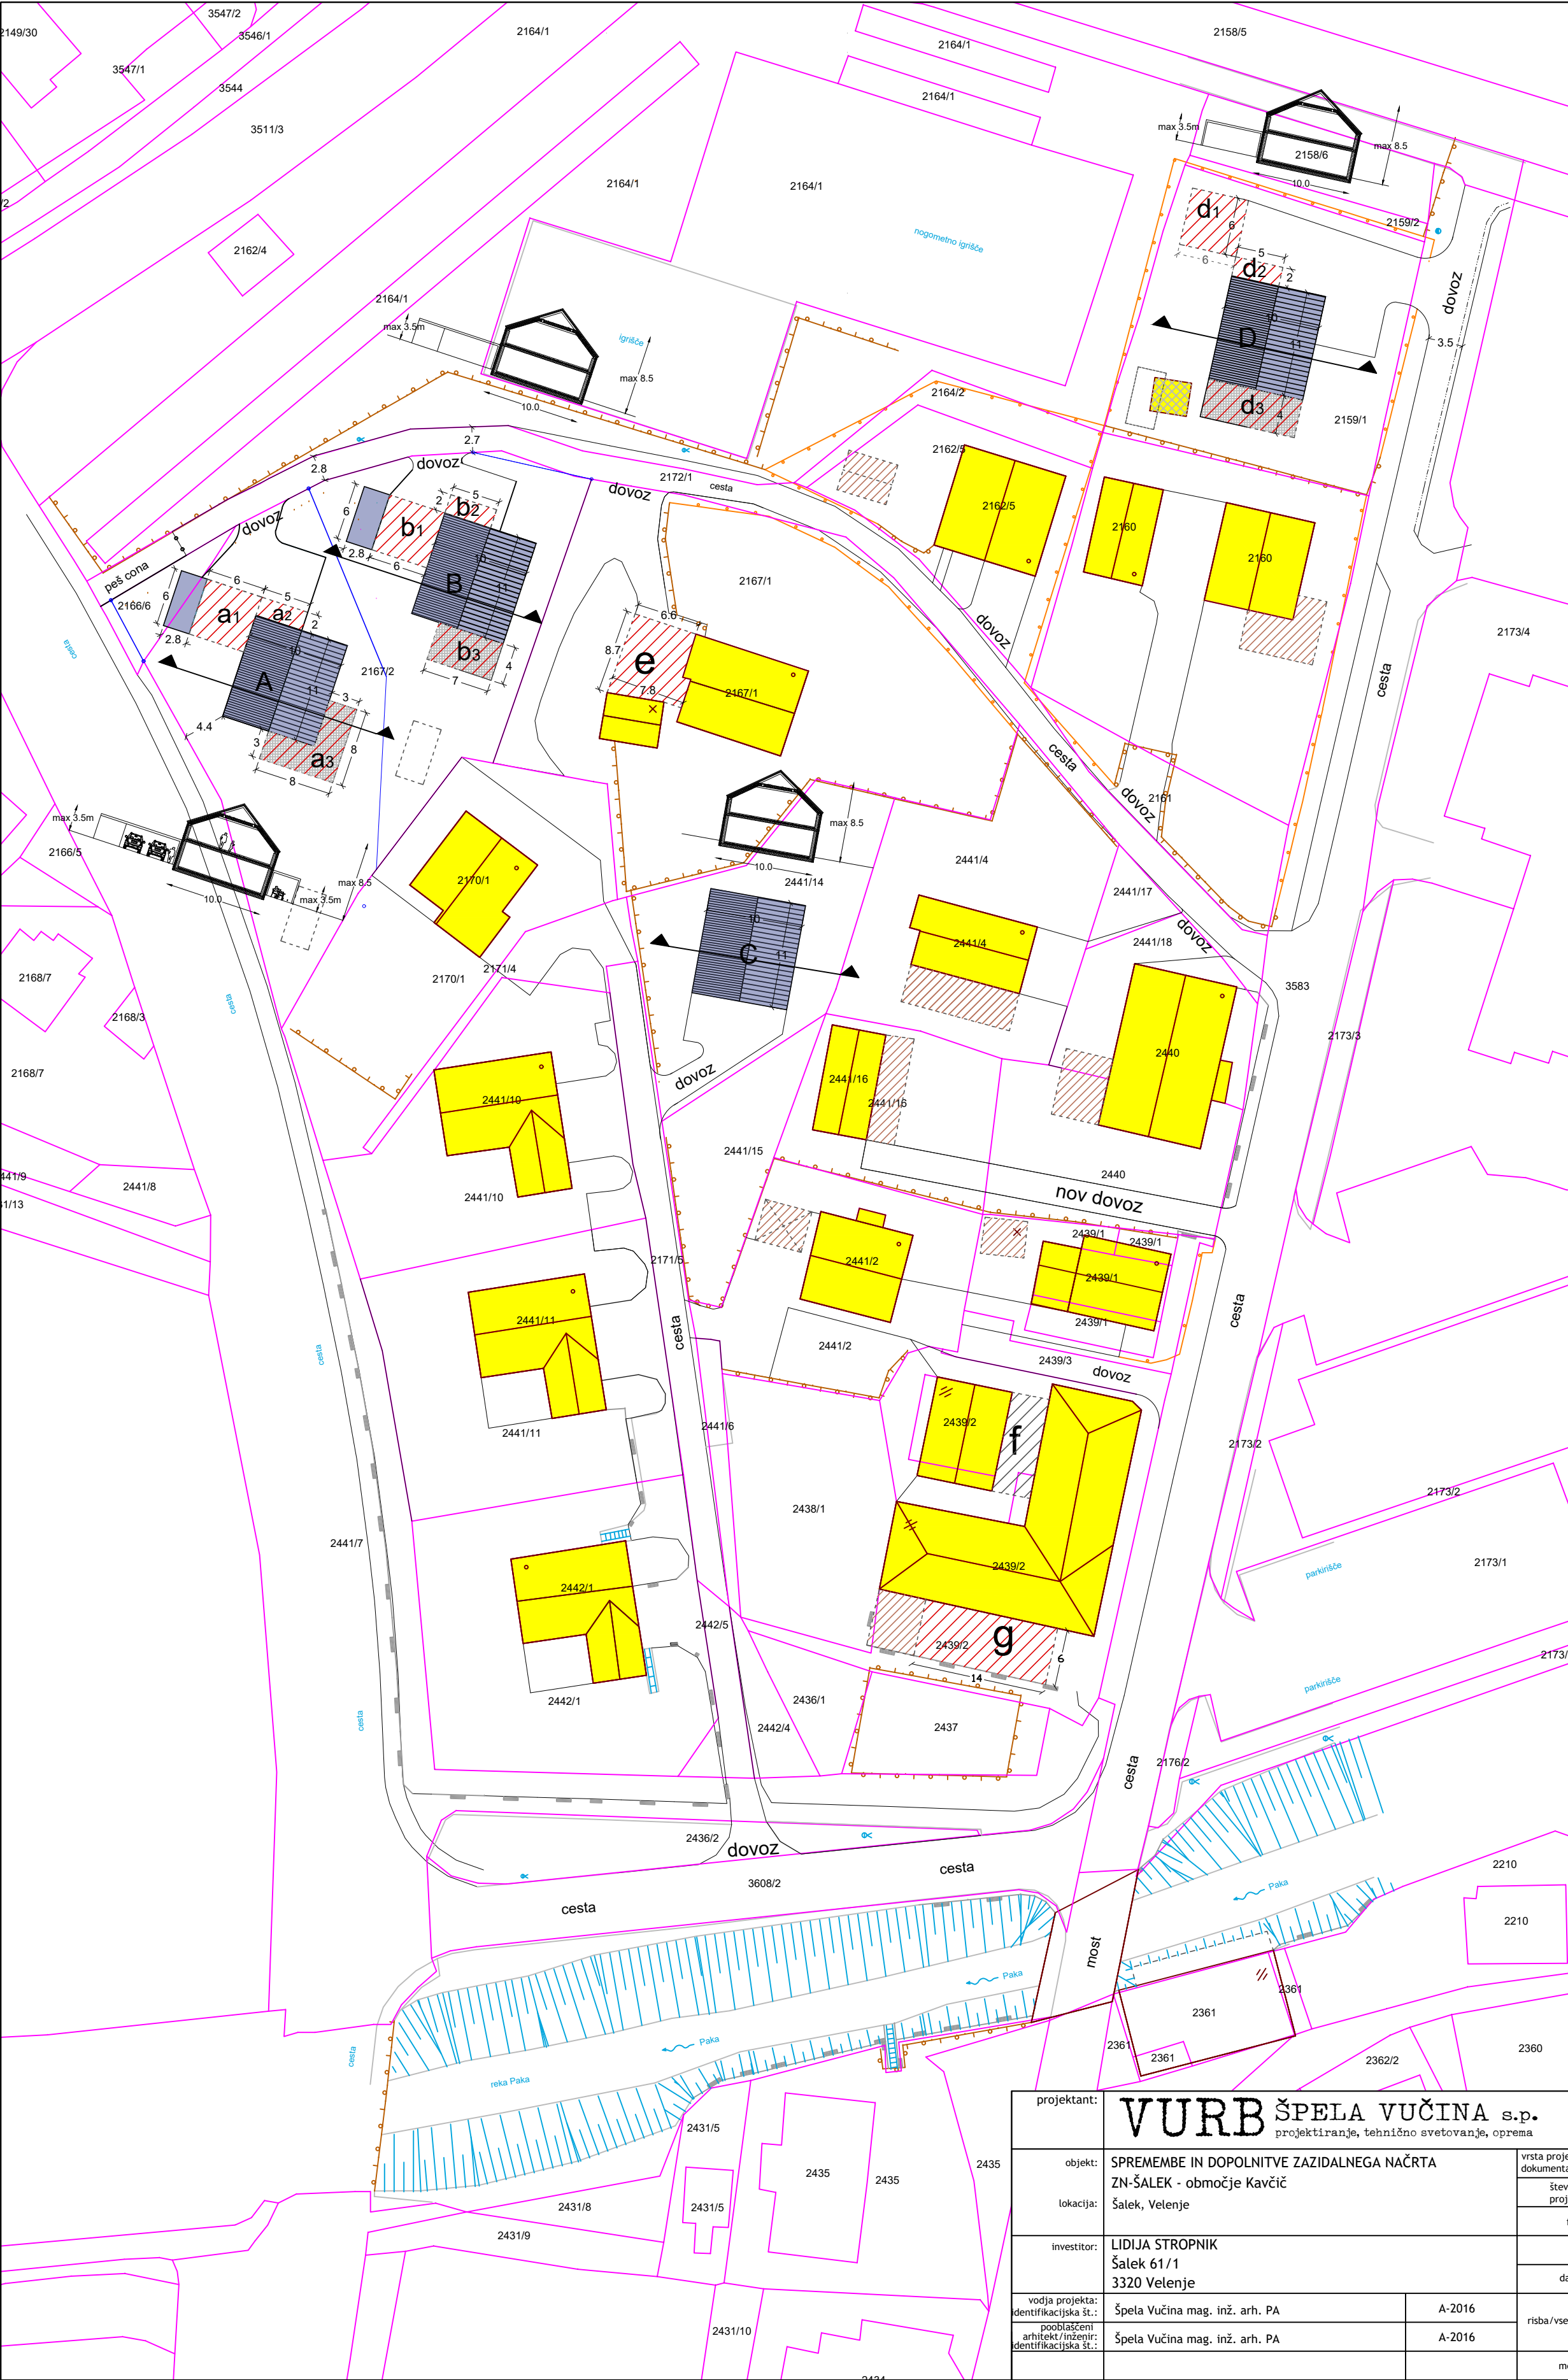


projektant:	VURB ŠPELA VUČINA s.p. projektiranje, tehnično svetovanje, oprema		naslov: Šalek 97, 3320 Velenje telefon: 031 290 168 e-mail: spela.vucina@gmail.com	
objekt:	SPREMEMBE IN DOPOLNITVE ZAZIDALNEGA NAČRTA ZN-ŠALEK - območje Kavčič		vrsta projektne dokumentacije:	Zazidalni načrt
lokacija:	Šalek, Velenje		številka projekta:	01_20
investitor:	LIDIJA STROPNIK Šalek 61/1 3320 Velenje		faza:	Predlog
vodja projekta:	Špela Vučina mag. inž. arh. PA	A-2016	datum:	september 2020
pooblaščen arhitekt/inženir:	Špela Vučina mag. inž. arh. PA	A-2016	risba/vsebina:	KARAKTERISTIČNI PREREZI PREDVIDENIH OBJEKTOV
identifikacijska št.:			merilo:	m = 1:500
				list: 08

[m2]
X.X

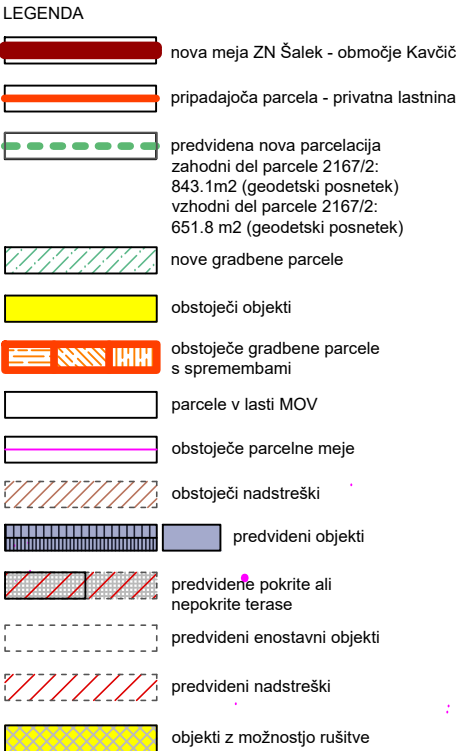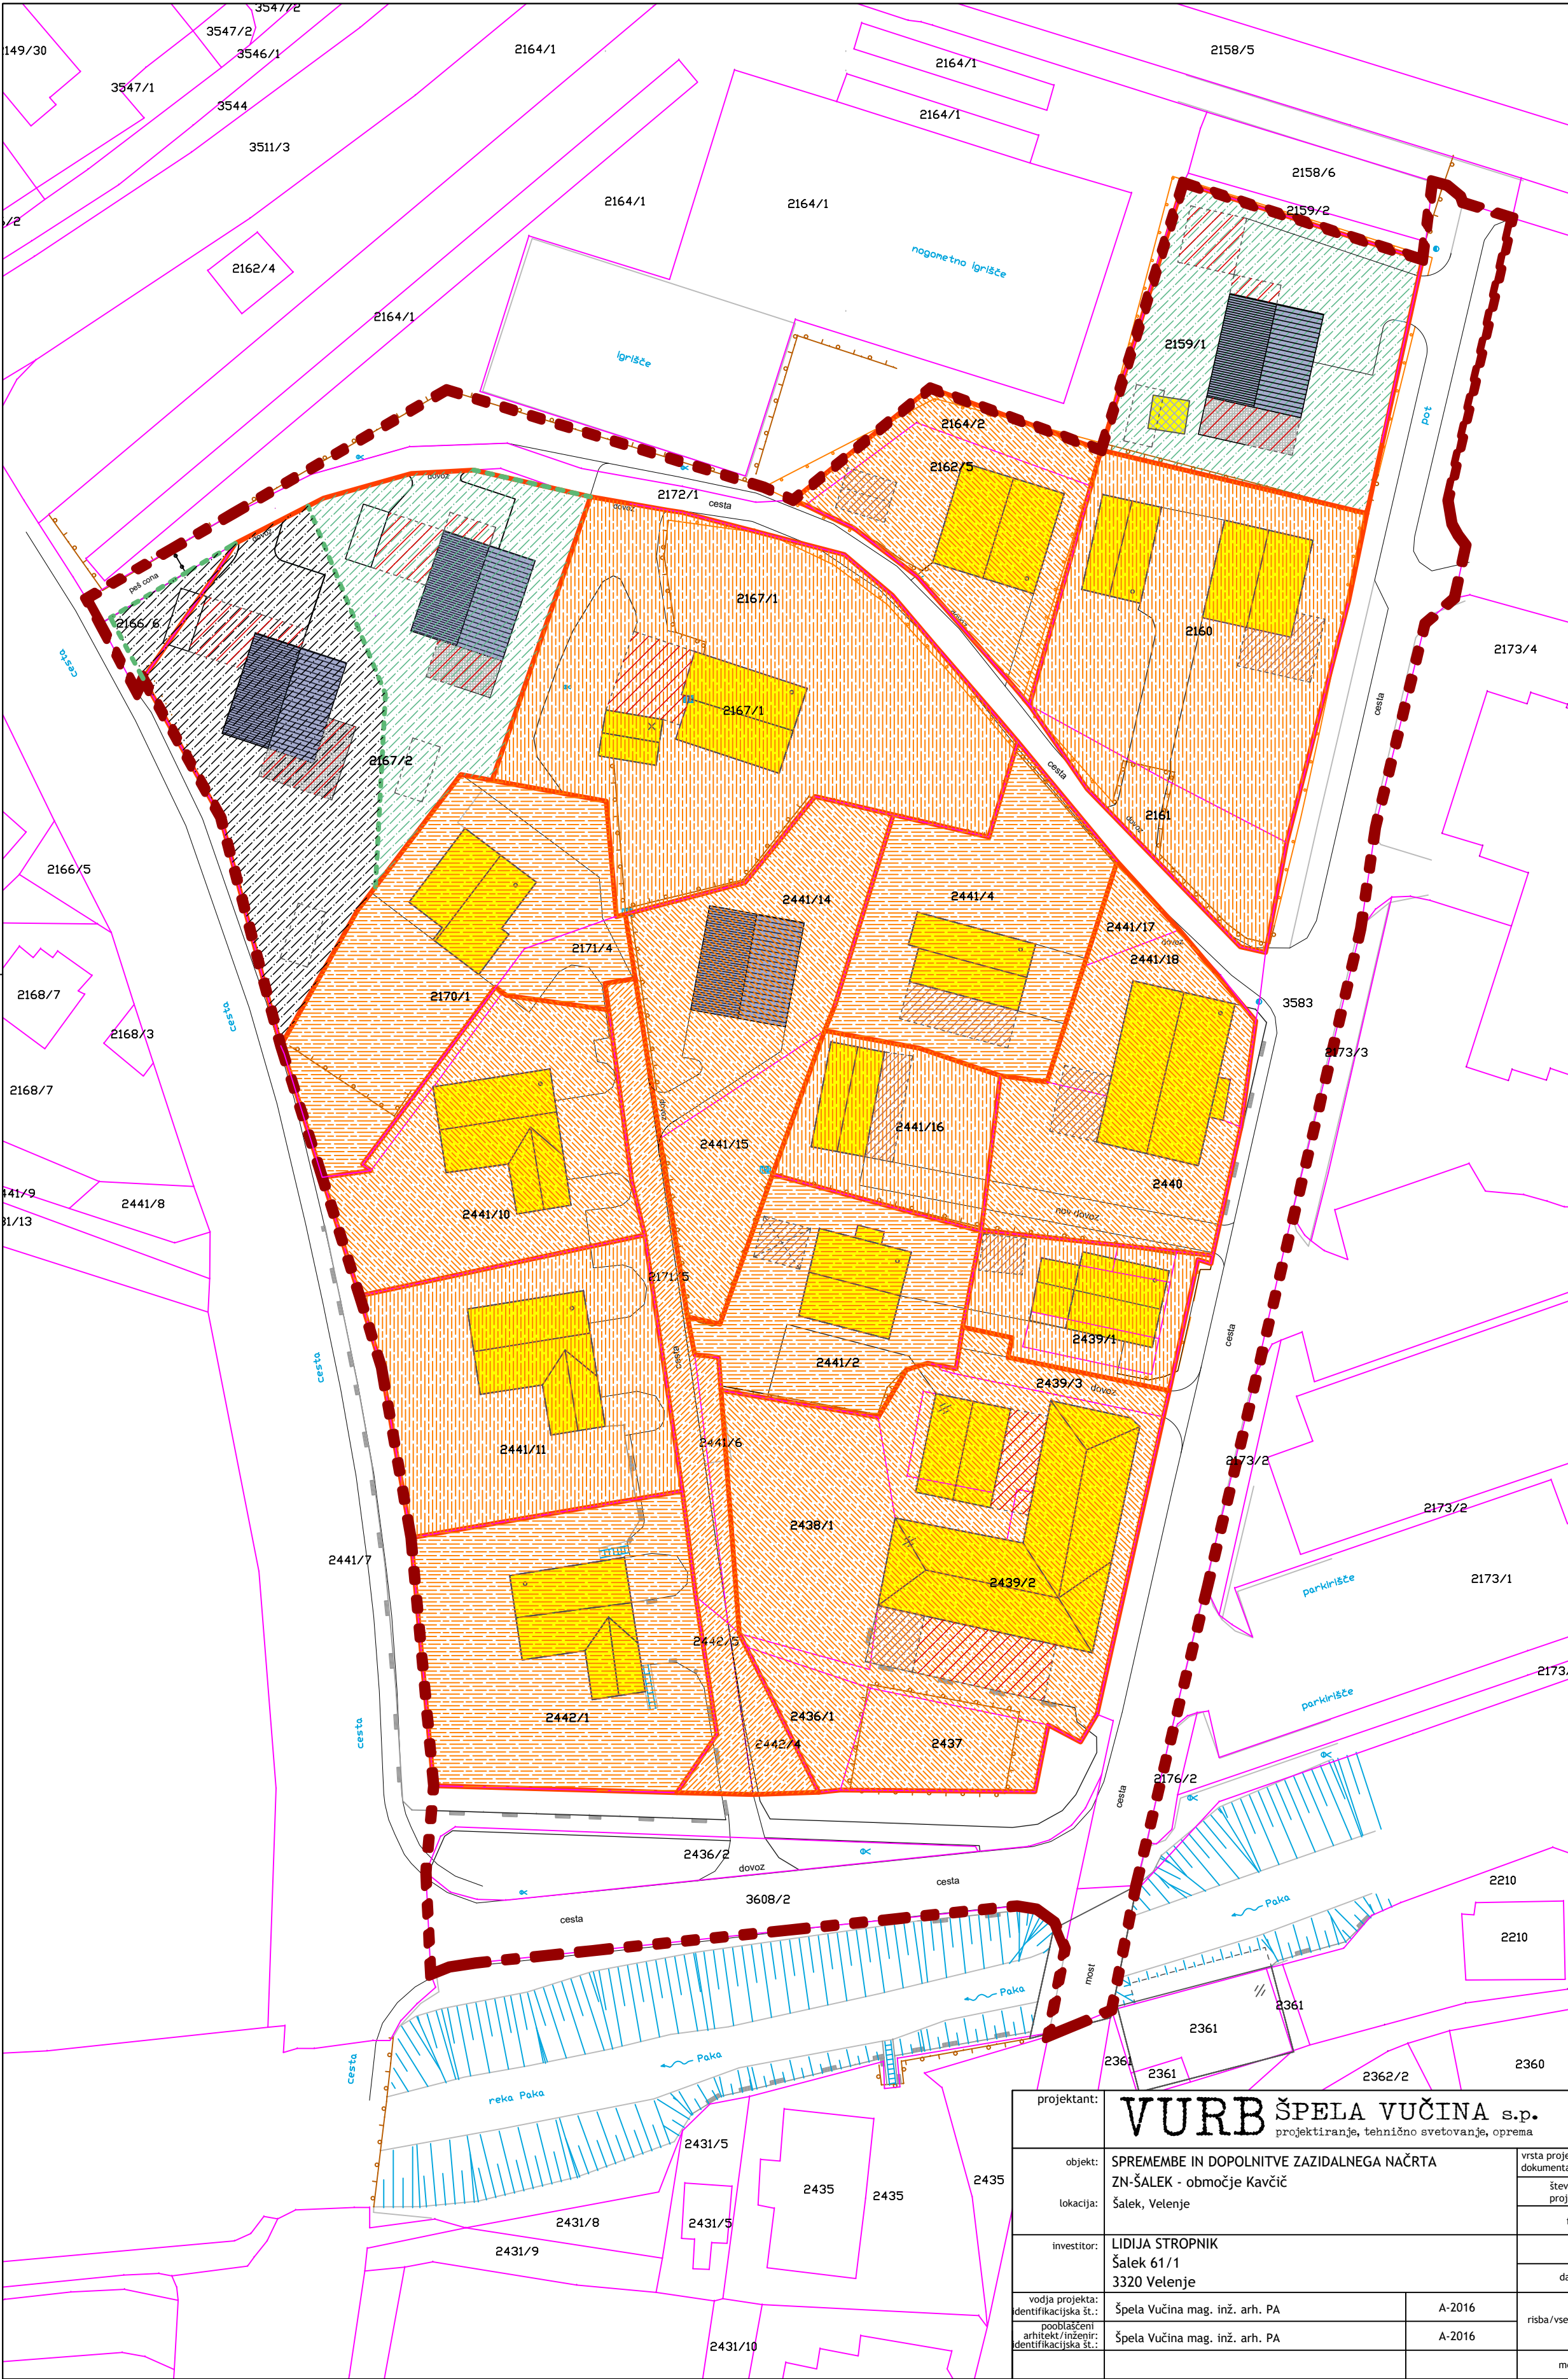

projektant:	VURB ŠPELA VUČINA s.p. projektiranje, tehnično svetovanje, oprema		naslov: Šalek 97, 3320 Velenje telefon: 031 290 168 e-mail: spela.vucina@gmail.com
objekt:	SPREMEMBE IN DOPOLNITVE ZAZIDALNEGA NAČRTA ZN-ŠALEK - območje Kavčič		vista projektne dokumentacije: Zazidalni načrt
lokacija:	Šalek, Velenje		številka projekta: 01_20
investitor:	LIDIJA STROPNIK Šalek 61/1 3320 Velenje		faza: Predlog
vodja projekta:	Špela Vučina mag. inž. arh. PA	A-2016	datum: september 2020
pooblaščen arhitekt/inženir:	Špela Vučina mag. inž. arh. PA	A-2016	risba/vsebina: NAČRT GRADBENIH PARCEL
identifikacijska št.:			merilo: m = 1:500
			list: 10

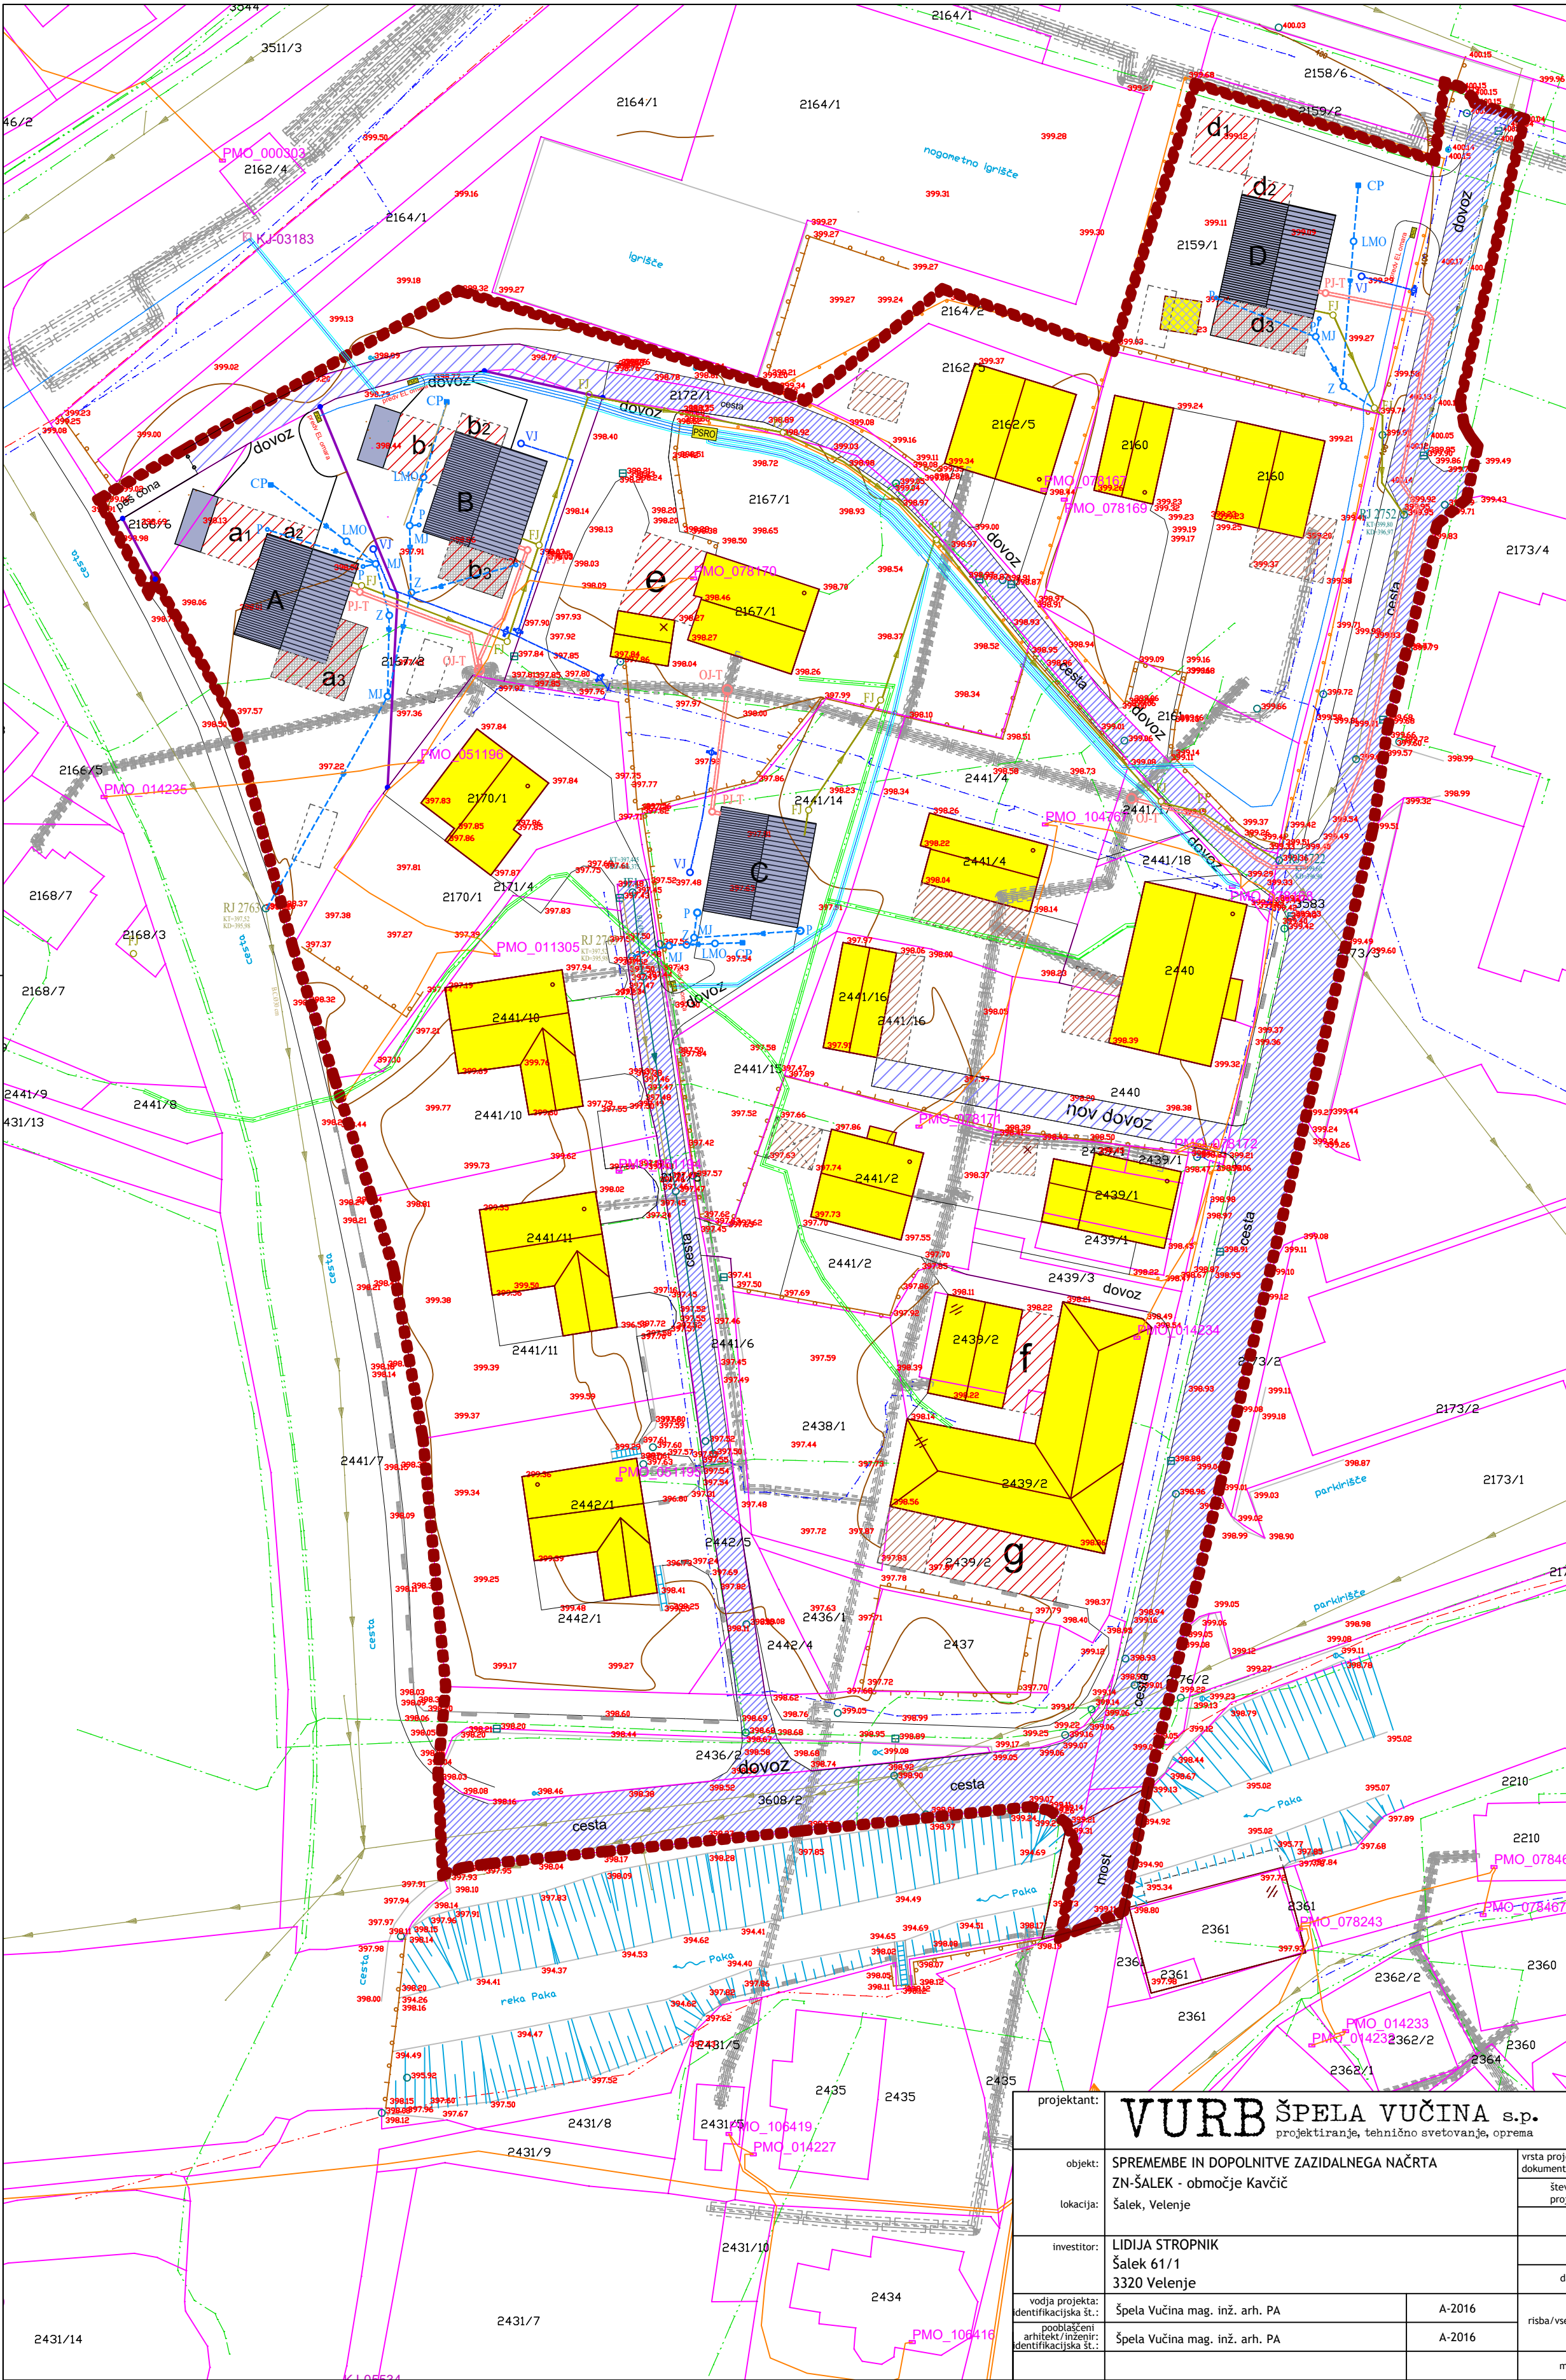

LEGENDA GEODETSKEGA POSNETKA

- objekt
- toplovod
- kabelska
- jarek
- nadstrešnica
- rešetka
- plin
- podzemni objekt
- živa meja
- vodovod
- kanalizacija
- oprež
- skarpa
- plastnice
- povdarjene plastnice
- optični kabel
- katastrska meja
- meteorne meja
- dikn
- urejena meja

LEGENDA

OBSTOJEČE

- obstoječi objekti
- obstoječi nadstreški
- obstoječe ceste
- obstoječe parcelne meje
- objekti z možnostjo rušitve
- fekalna kanalizacija
- jasek fekalne kanalizacije
- meteorna kanalizacija
- jasek meteorne kanalizacije
- obstoječi NN 0,4 elektro kablovod
- toplovod
- telekomunikacije - Telemach
- telekomunikacije - Telekom

PREDVIDENO

- nova meja ZN Šalek - območje Kavčič
- predvidena nova parcelacija
- predvidene ceste
- predvideni objekti
- A, B, C, D
- predvidene pokrite ali nepokrite terase
- a3, b3, d3
- predvideni enostavni objekti
- predvideni nadstreški
- a1, a2, b1, b2, d1, d2, e, f, g
- predvidena fekalna kanalizacija
- jasek fekalne kanalizacije
- predvidena meteorna kanalizacija
- jasek meteorne kanalizacije
- peskolov z usedalnim prostorom
- cestni požiralnik z usedalnim prostorom
- zadrževalnik meteornih voda
- lovilec mineralnih olj
- predvideni vodovodni priključki
- vodomerni jasek
- ventil
- PSRO PMO RPMD
- prostostoječa omarica (RO-razdelilna omarica, PMP-priključno merilna omarica, RPMD razdelilno priključno merilna omarica)
- obstoječi kabelski jaški
- novi kablovod
- novi kablovod v zaščitni cevi
- toplovodni priključki

projektant:	VURB ŠPELA VUČINA s.p. projektiranje, tehnično svetovanje, oprema		naslov: Šalek 97, 3320 Velenje telefon: 031 290 168 e-mail: spela.vucina@gmail.com
objekt:	SPREMEMBE IN DOPOLNITVE ZAZIDALNEGA NAČRTA ZN-ŠALEK - območje Kavčič		vrsta projektnih dokumentacij:
lokacija:	Šalek, Velenje		številka projekta:
investitor:	LIDIJA STROPNIK Šalek 61/1 3320 Velenje		faza:
vodja projekta:	Špela Vučina mag. inž. arh. PA	A-2016	datum:
pooblaščen arhitekt/inženir:	Špela Vučina mag. inž. arh. PA	A-2016	risba/vsebina:
			merilo: m = 1:500
			list: 11

[m2]
x.x