


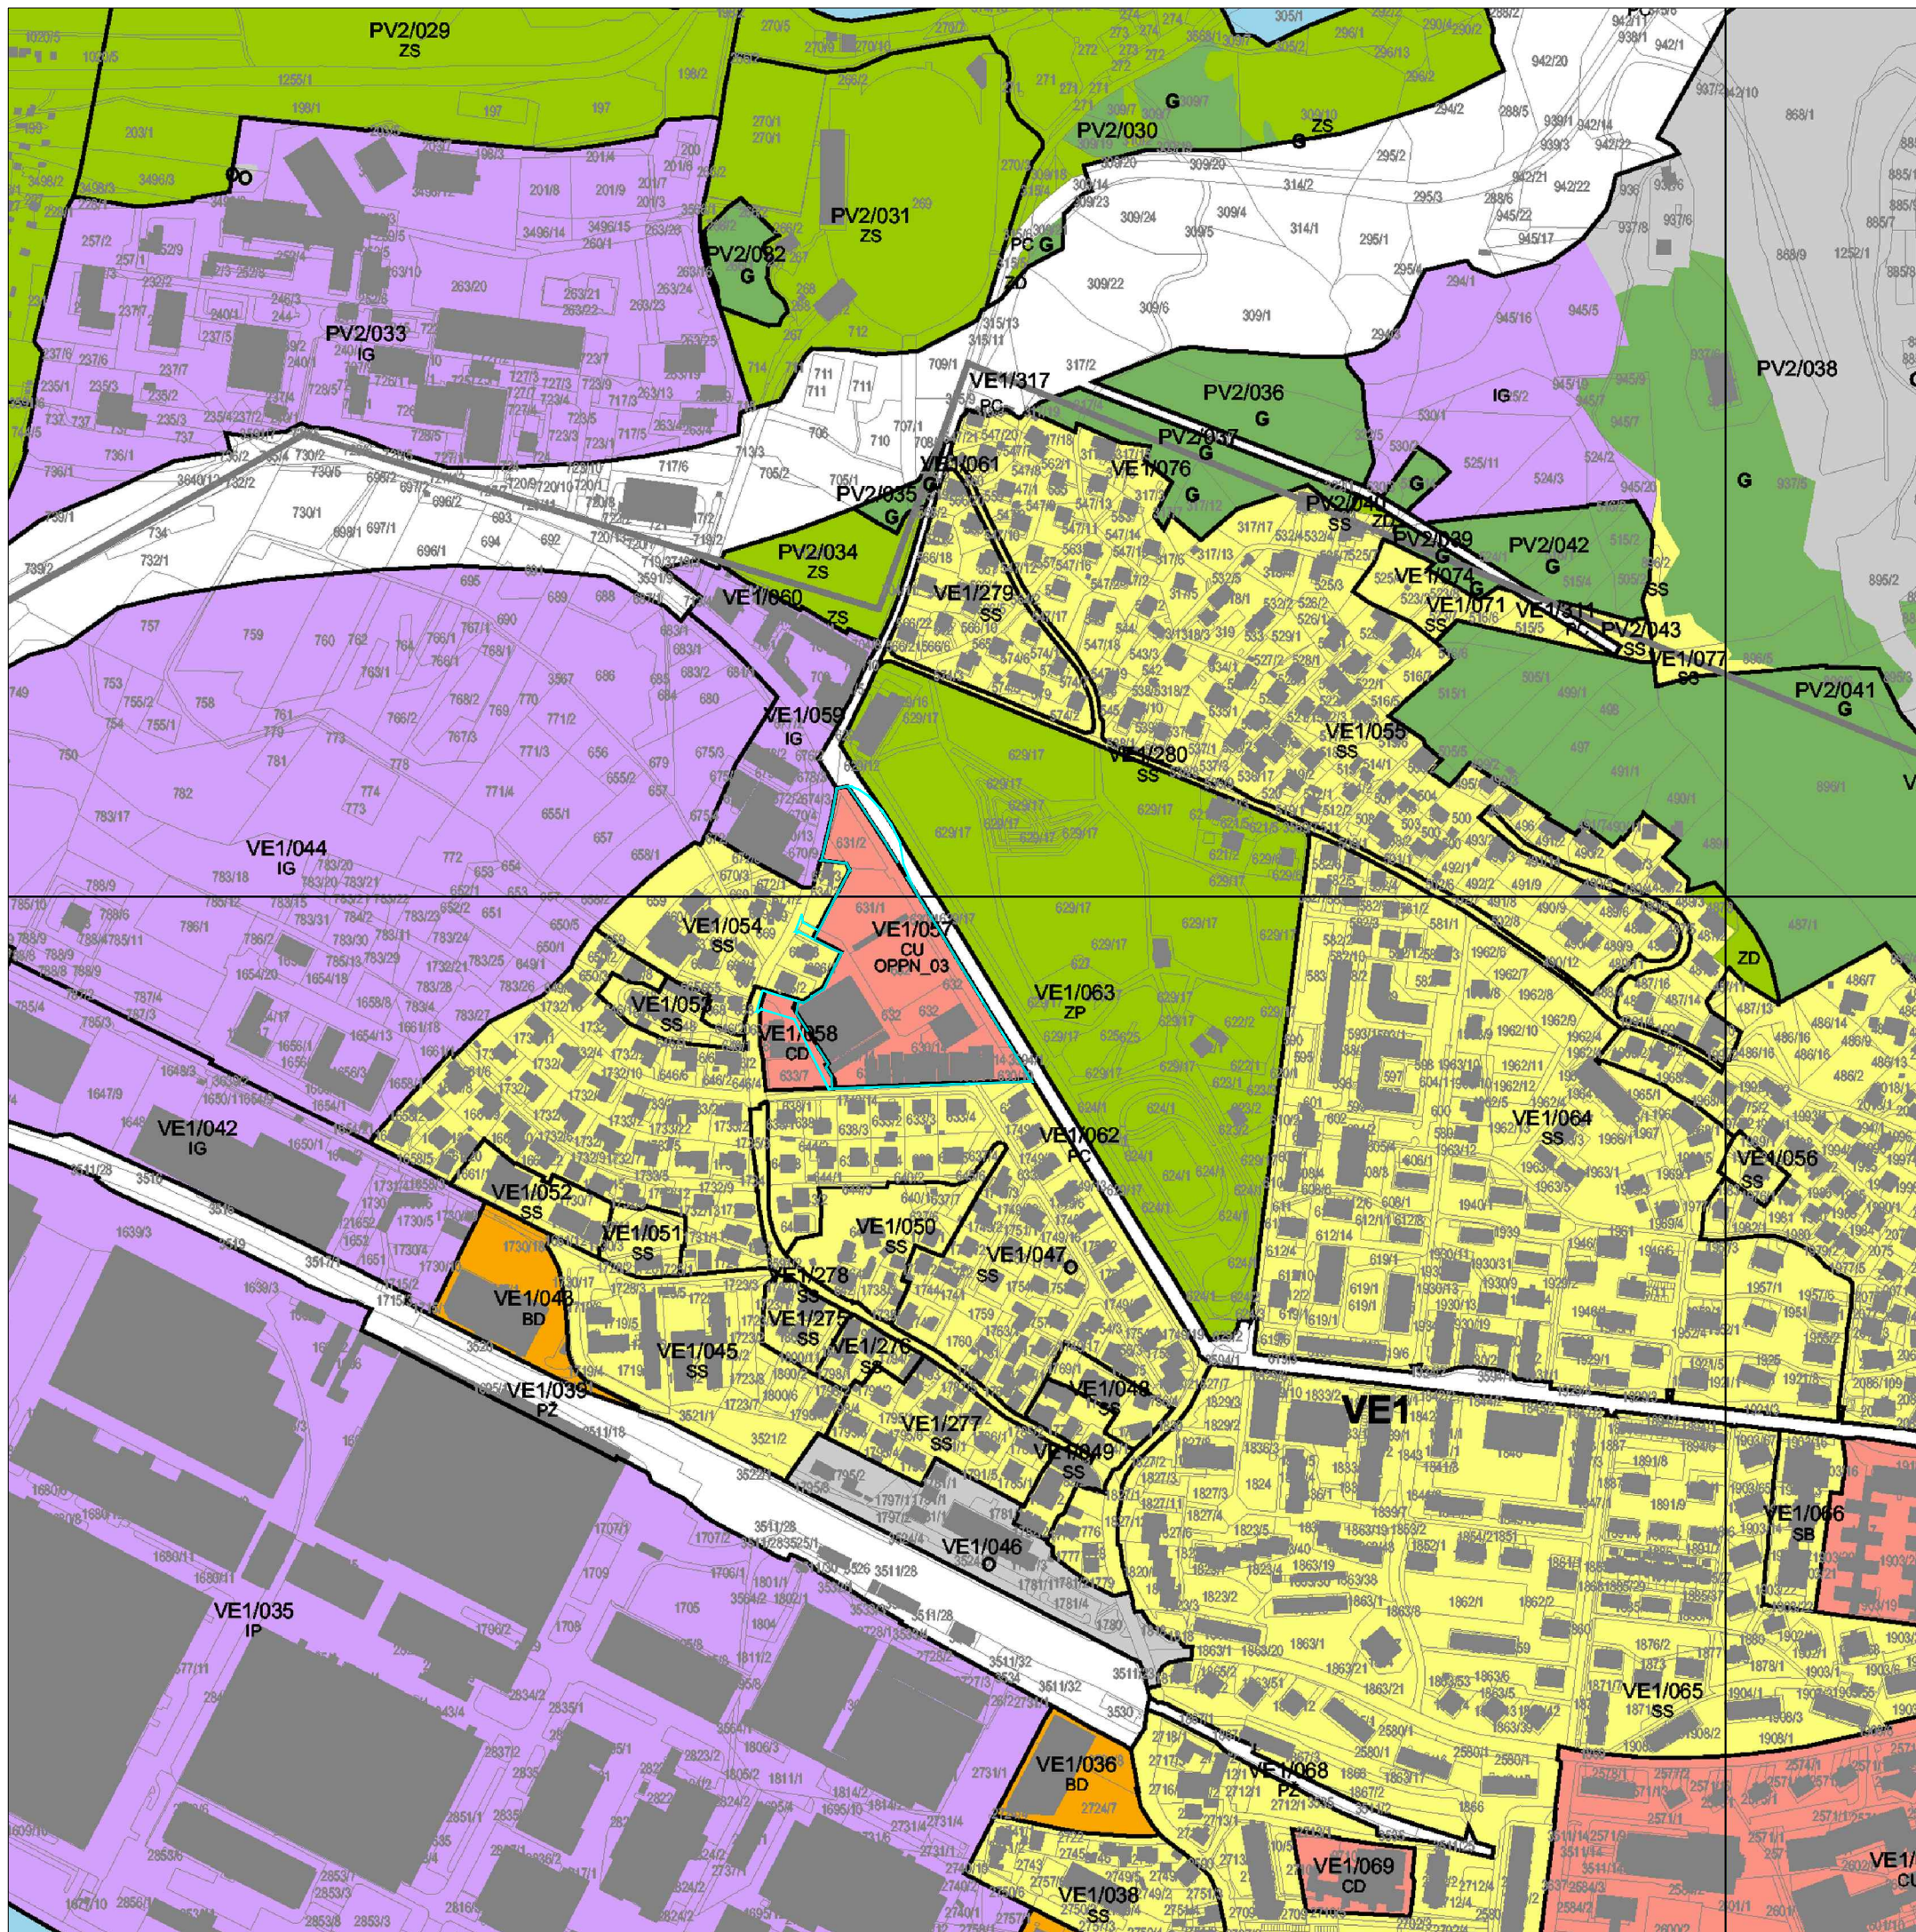


OBSTOJEČE

PREDVIDENO

MEJE

meja ureditvenega območja OPPN

NASLOV GRAFIČNEGA DELA NAČRTA	
IZSEK IZ OPN MESTNE OBČINE VELENJE, M 1:5000	
NAZIV NAČRTA	ŠTEVILKA NAČRTA
Občinski podrobni prostorski načrt za območje VE1/057	239-2021
PRIPRAVLJAVEC	NAČRTOVALEC
Mestna občina Velenje Titov trg 1 3320 Velenje	
INVESTITOR	URBANISTI GRUDNOVA ULICA 6 3000 CELJE WWW.URBANISTI.COM +386 (0)3 49 00 408 +386 (0)3 49 00 409
ODGOVORNI VODJA IZDELAVE IN PROJEKTANT	ŠTEVILKA LISTA
mag. GORAŽD FURMAN OMAN univ.dipl.inž.arh	
IDENTIFIKACIJSKA ŠTEVILKA	1
PA PPN ZAPS 1060	
KRAJ IN DATUM IZDELAVE NAČRTA	1
Celje, september 2023	

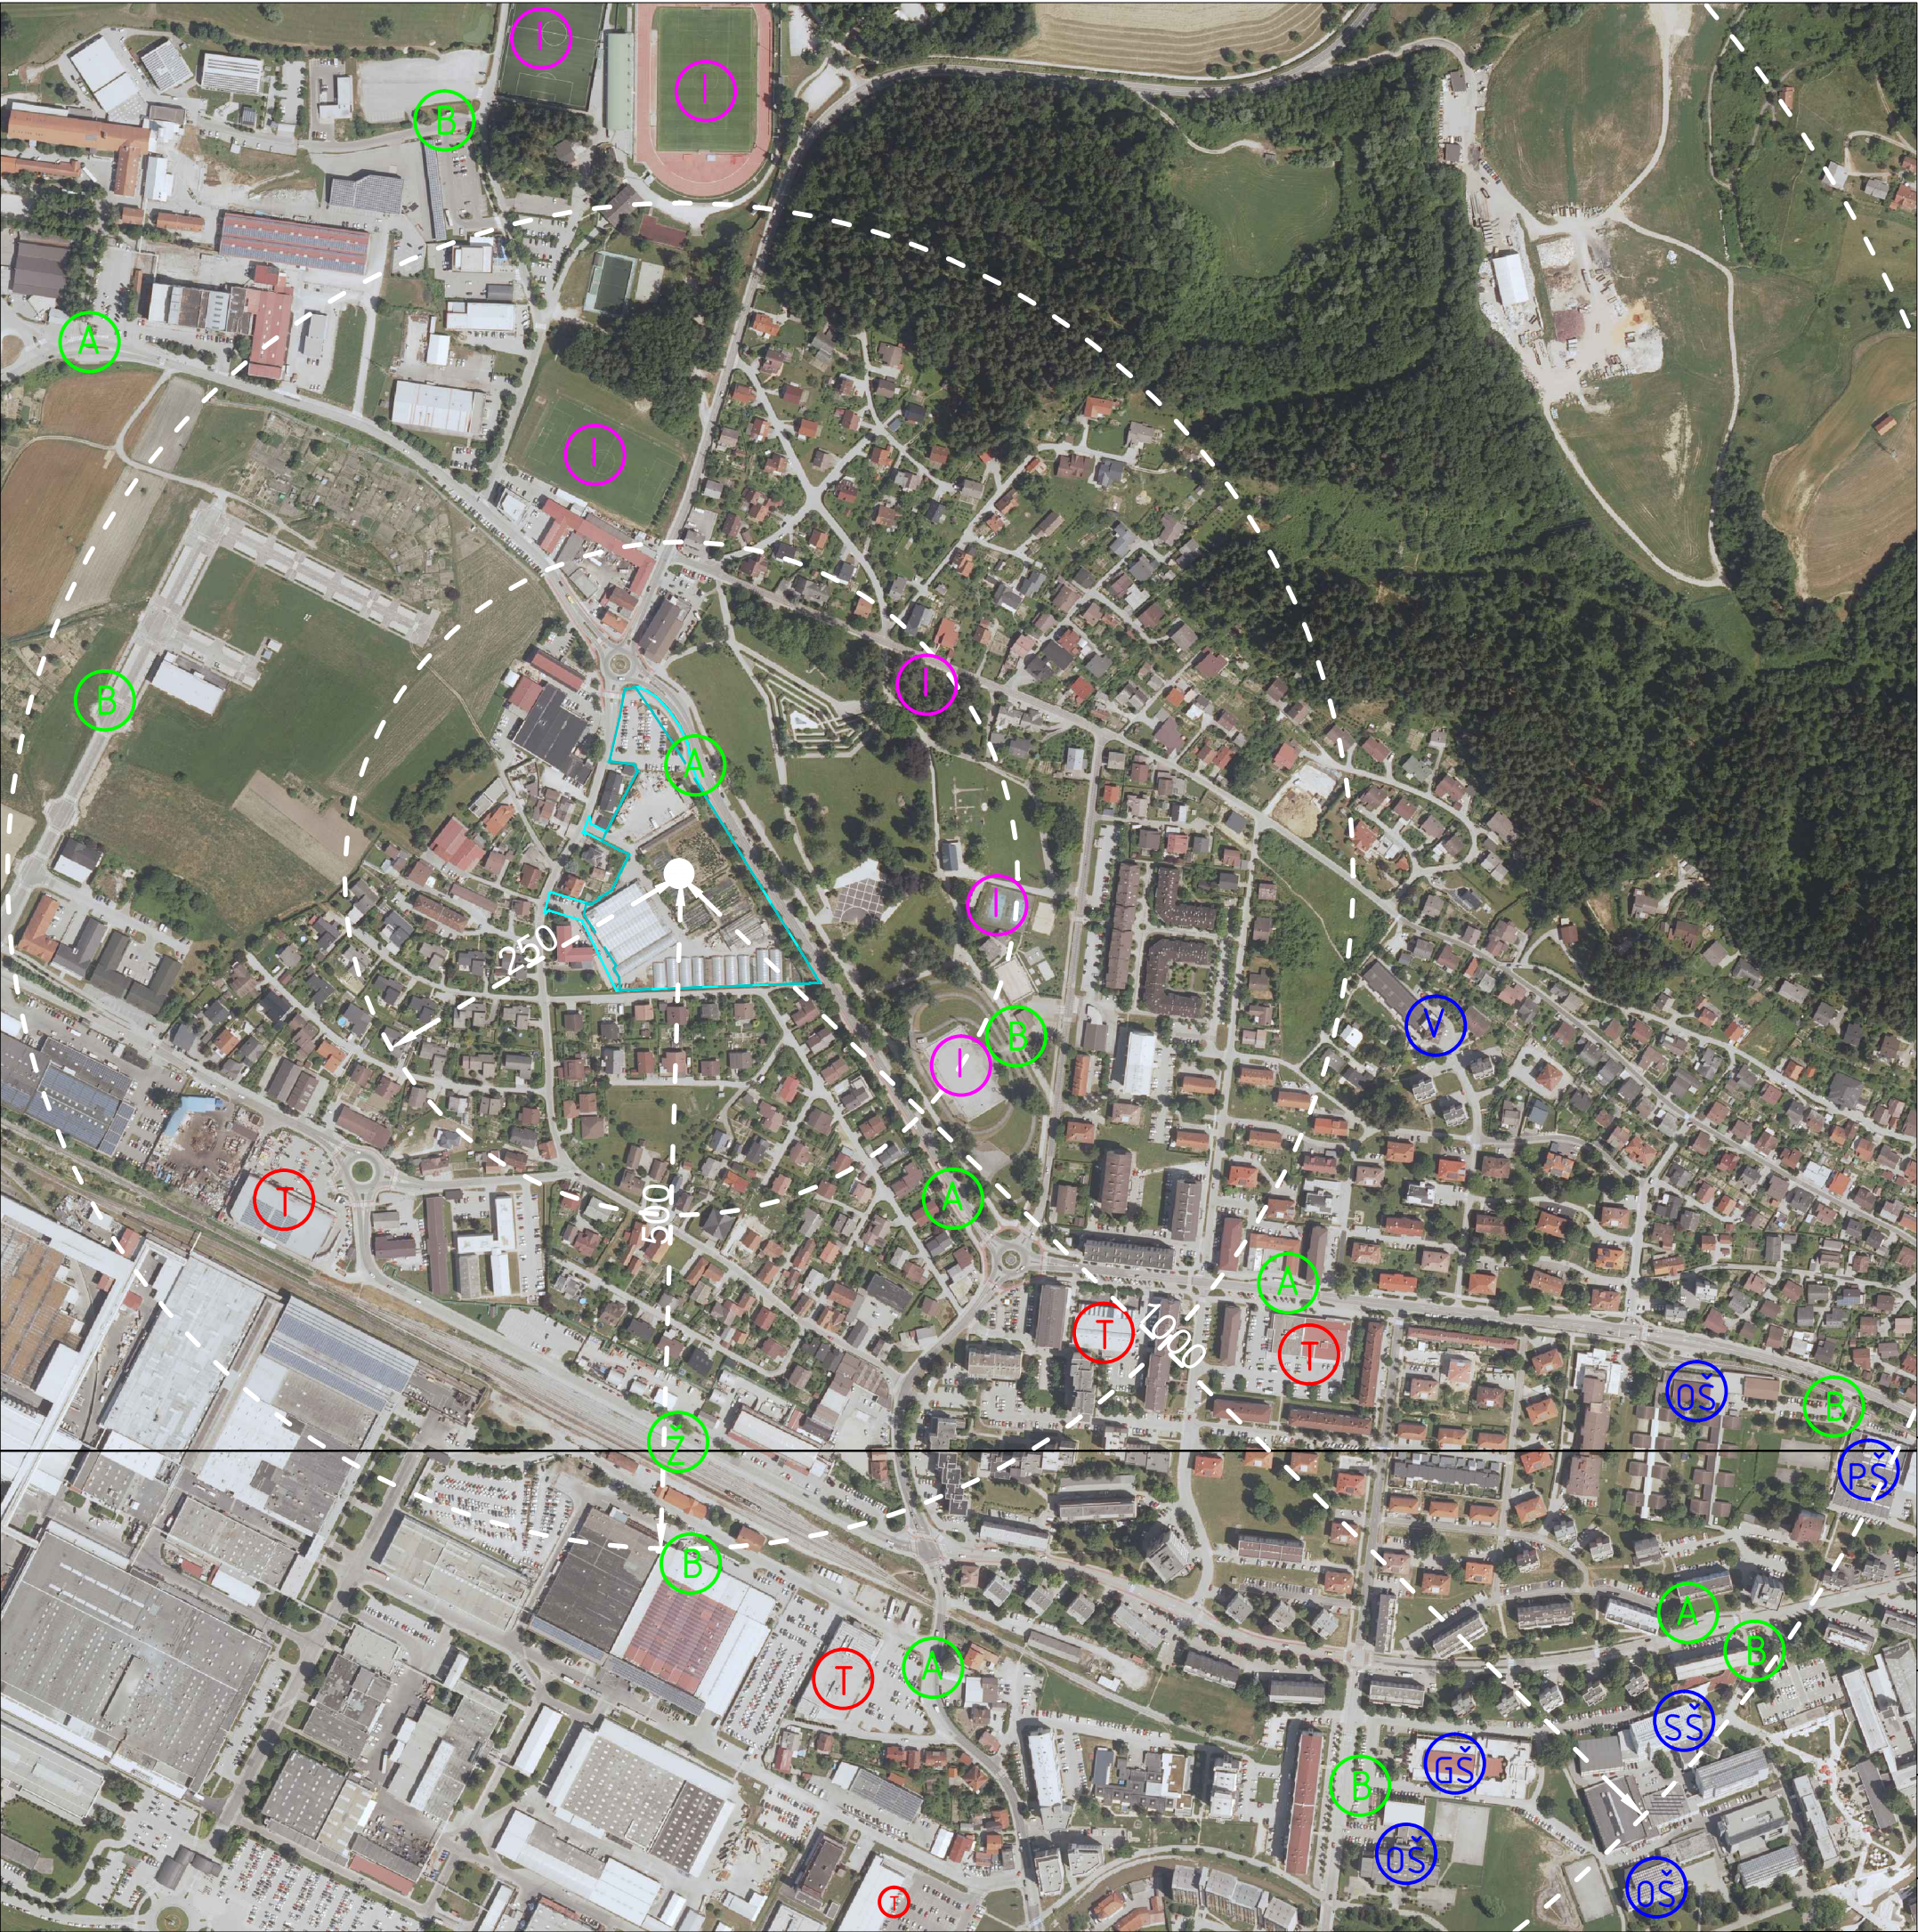

LEGENDA

OBSTOJEČE

B

A

Ž

OŠ

PŠ

SS

GS

I

T

PREDVIDENO

MEJE

meja ureditvenega območja OPPN

postajališče Bicy

avtobusna postajališča Lokalc

železniška postaja

osnovna šola


šola za otroke s posebnimi potrebami

srednja šola


glasbena šola

igrišča

trgovski center

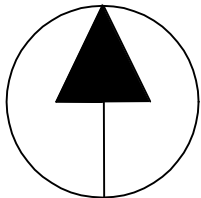

NASLOV GRAFIČNEGA DELA NAČRTA	
PRIKAZ VPLIVOV IN POVEZAV S SOSEDNJI OBMOČJI, M 1:2000	
NAZIV NAČRTA	ŠTEVILKA NAČRTA
Občinski podrobni prostorski načrt za območje VE1/057	239-2021
PRIPRAVLJAVEC	NAČRTOVALEC
Mestna občina Velenje Titov trg 1 3320 Velenje	 URBANISTI GRUDNOVA ULICA 6 3000 CELJE WWW.URBANISTI.COM INFO@URBANISTI.COM +386 (0)3 49 00 408 +386 (0)3 49 00 409
INVESTITOR	ŠTEVILKA LISTA
PUP VELENJE d.o.o. Koroška cesta 40A 3320 Velenje	
ODGOVORNI VODJA IZDELAVE IN PROJEKTANT	KRAJ IN DATUM IZDELAVE NAČRTA
mag. GORAZD FURMAN OMAN univ.dipl.inž.arh	
IDENTIFIKACIJSKA ŠTEVILKA	Celje, september 2023
PA PPN ZAPS 1060	

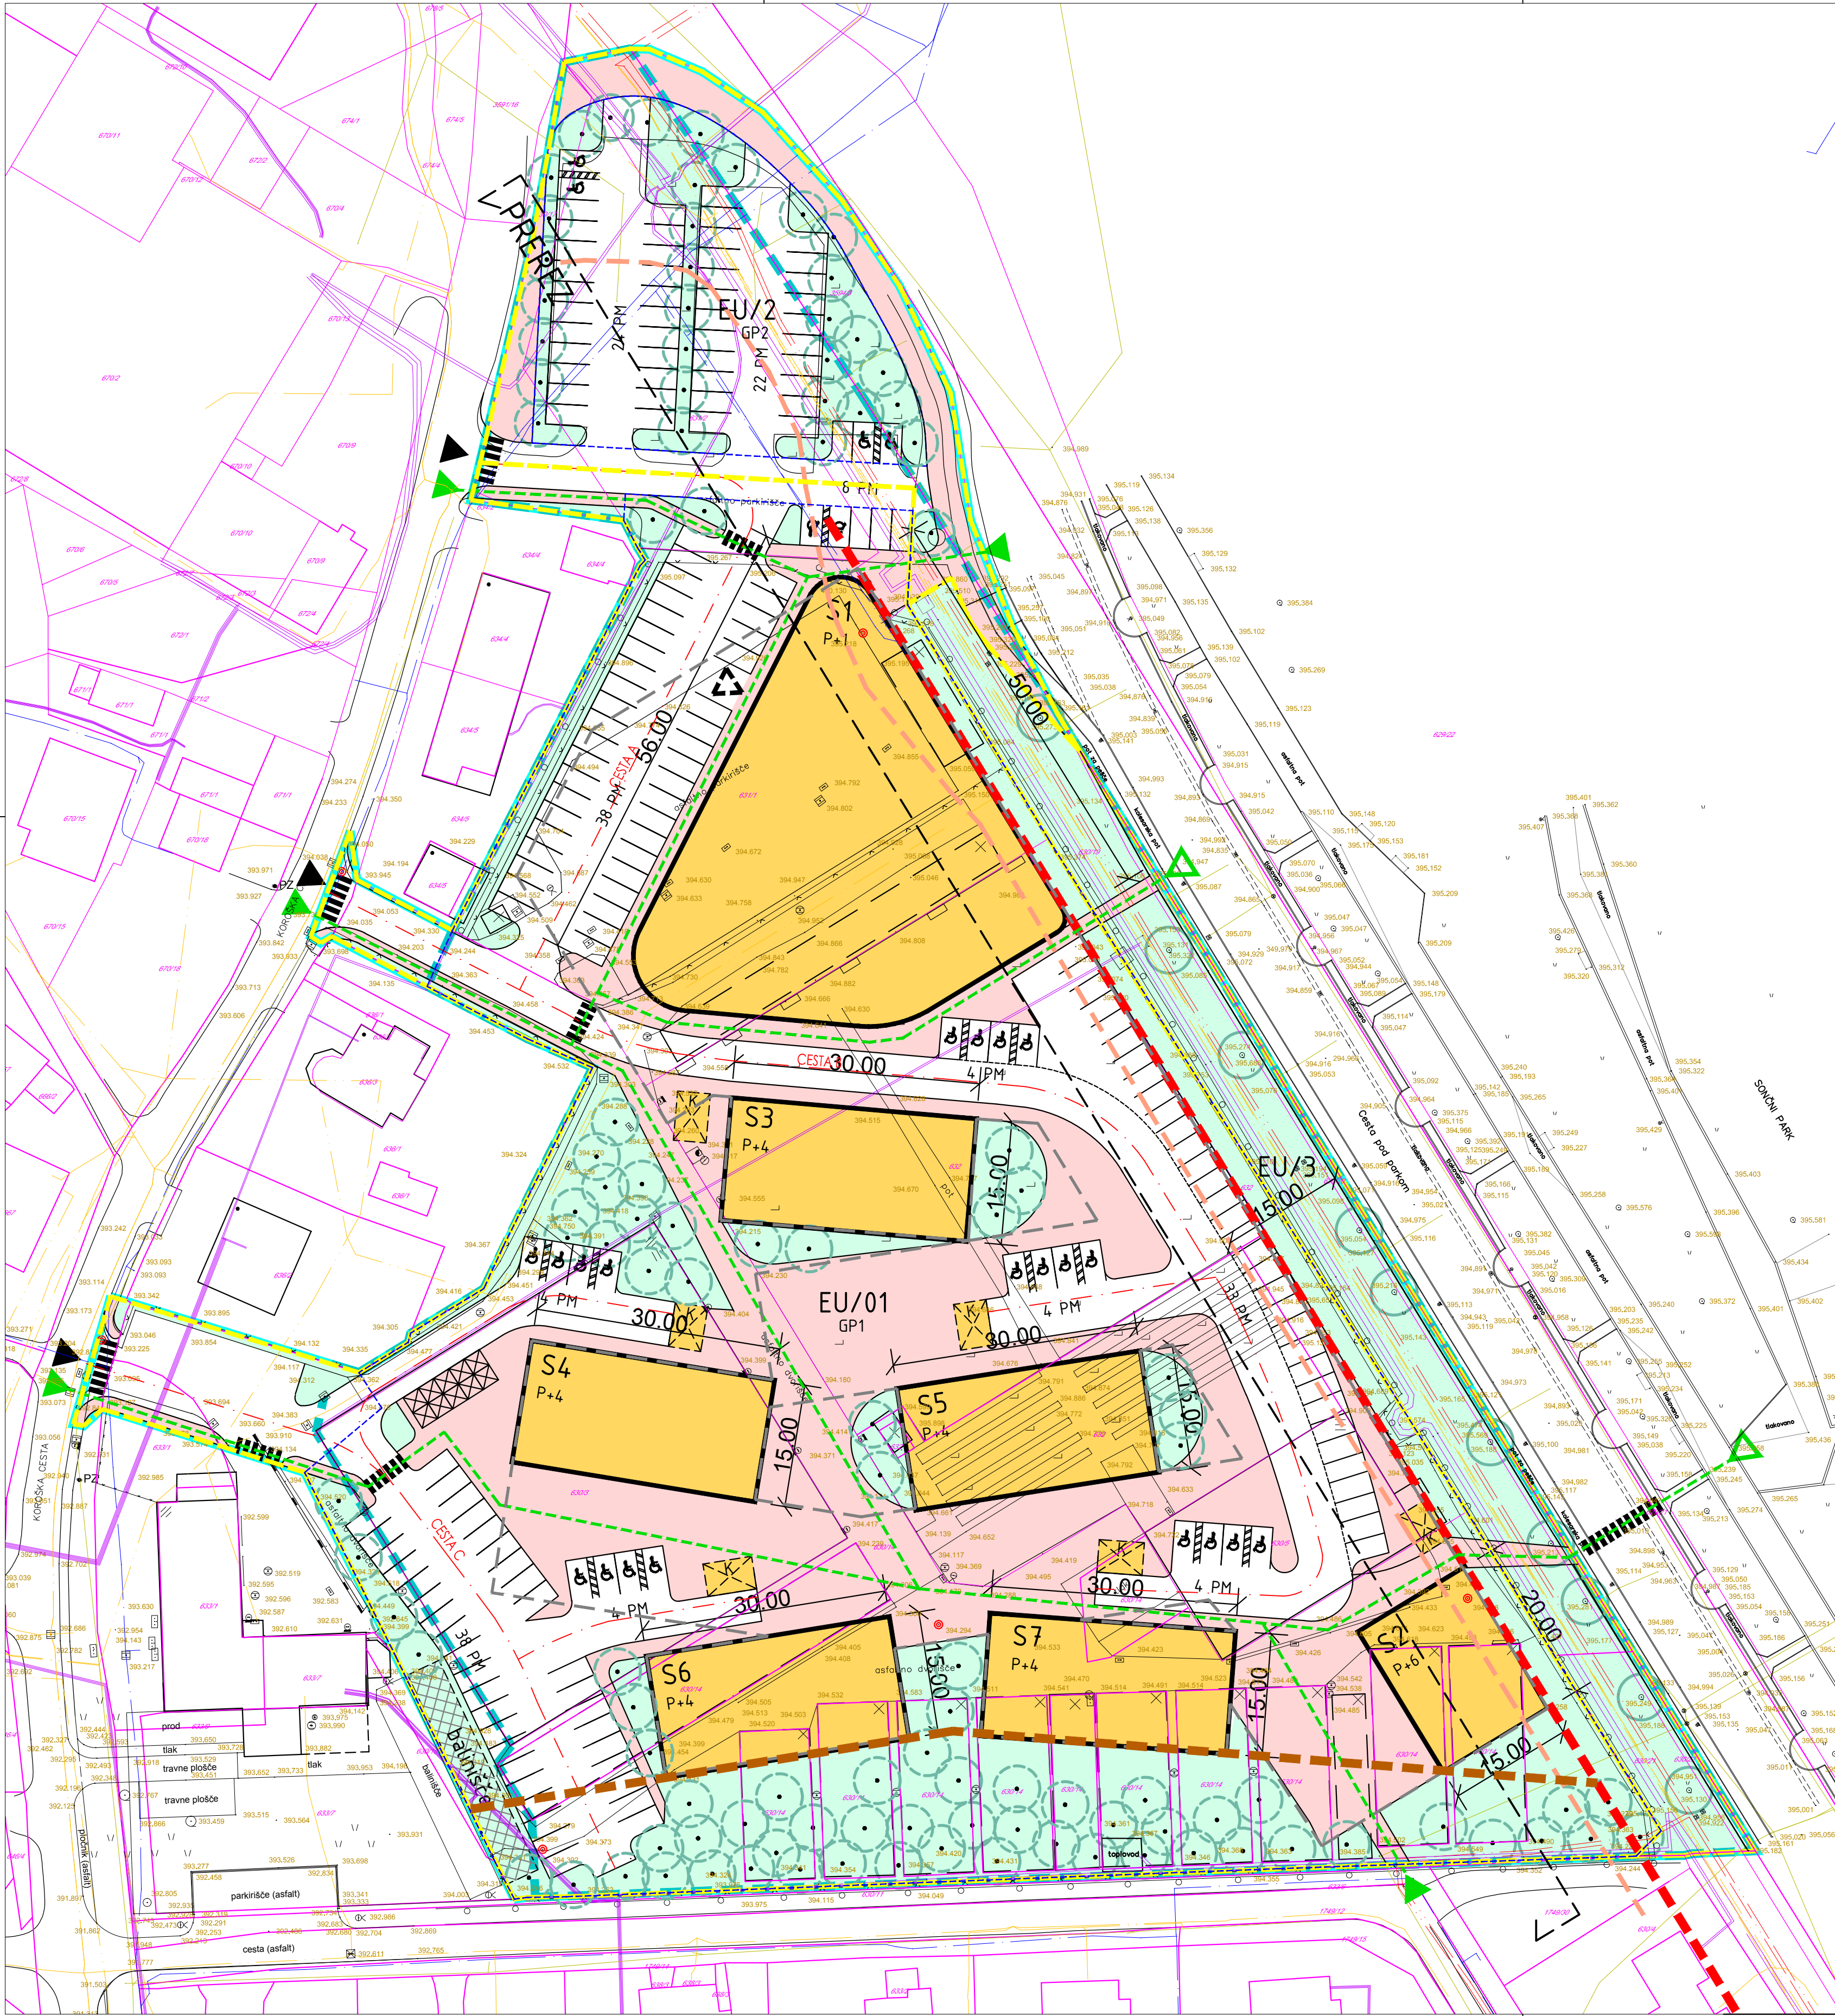

LEGENDA		
OBSTOJEČE	PREDVIDENO	
		MEJE
		meja ureditvenega območja OPPN
		parcelne meje
		gradbena parcela
		oznaka gradbene parcele
		meja enote urejanja
		oznaka enote urejanja
		gradbena linija
		gradbena meja
STAVBE		
		stavbe nad nivojem terena
		oznaka stavbe
		največje število etaž nad terenom
		kolesarnice
		podzemna etaža
		podzemne zbiralnice odpadkov
		okvirne dimenzije stavb
PROMETNA UREDITEV		
		dovoz do območja
		uvoz v kletno etažo
		dostopi za pešce
		ceste
		os ceste z oznako
		poti za pešce
		parkirna mesta za osebna vozila
RABA POVRŠIN		
		zelene površine na raščnem terenu
		utrjene zunanje površine na raščnem terenu
		utrjene zunanje površine, ki niso namenjene prometu
ZASADITVE		
		visokodebelna drevesa
OBMOČJA VAROVANJU IN OMEJITEV		
		15 m varovalni pas državne ceste

NASLOV GRAFIČNEGA DELA NAČRTA

ZA ZIDALNA SITUACIJA -
NIVO PRITLIČJA, M 1:500

NAZIV NAČRTA

Občinski podrobni prostorski
načrt za območje VE1/057

PRIPRAVLJAVEC

Mestna občina Velenje
Titov trg 1
3320 Velenje

INVESTITOR

PUP VELENJE d.o.o.
Koroška cesta 40A
3320 Velenje

ODGOVORNI VODJA IZDELAVE IN PROJEKTANT

mag. GORAZD FURMAN OMAN
IDENTIFIKACIJSKA ŠTEVILKA
PA PPN ZAPS 1060

KRAJ IN DATUM IZDELAVE NAČRTA

Celje, september 2023


ŠTEVILKA NAČRTA

239-2021


NAČRTOVALEC

ŠTEVILKA LISTA

4

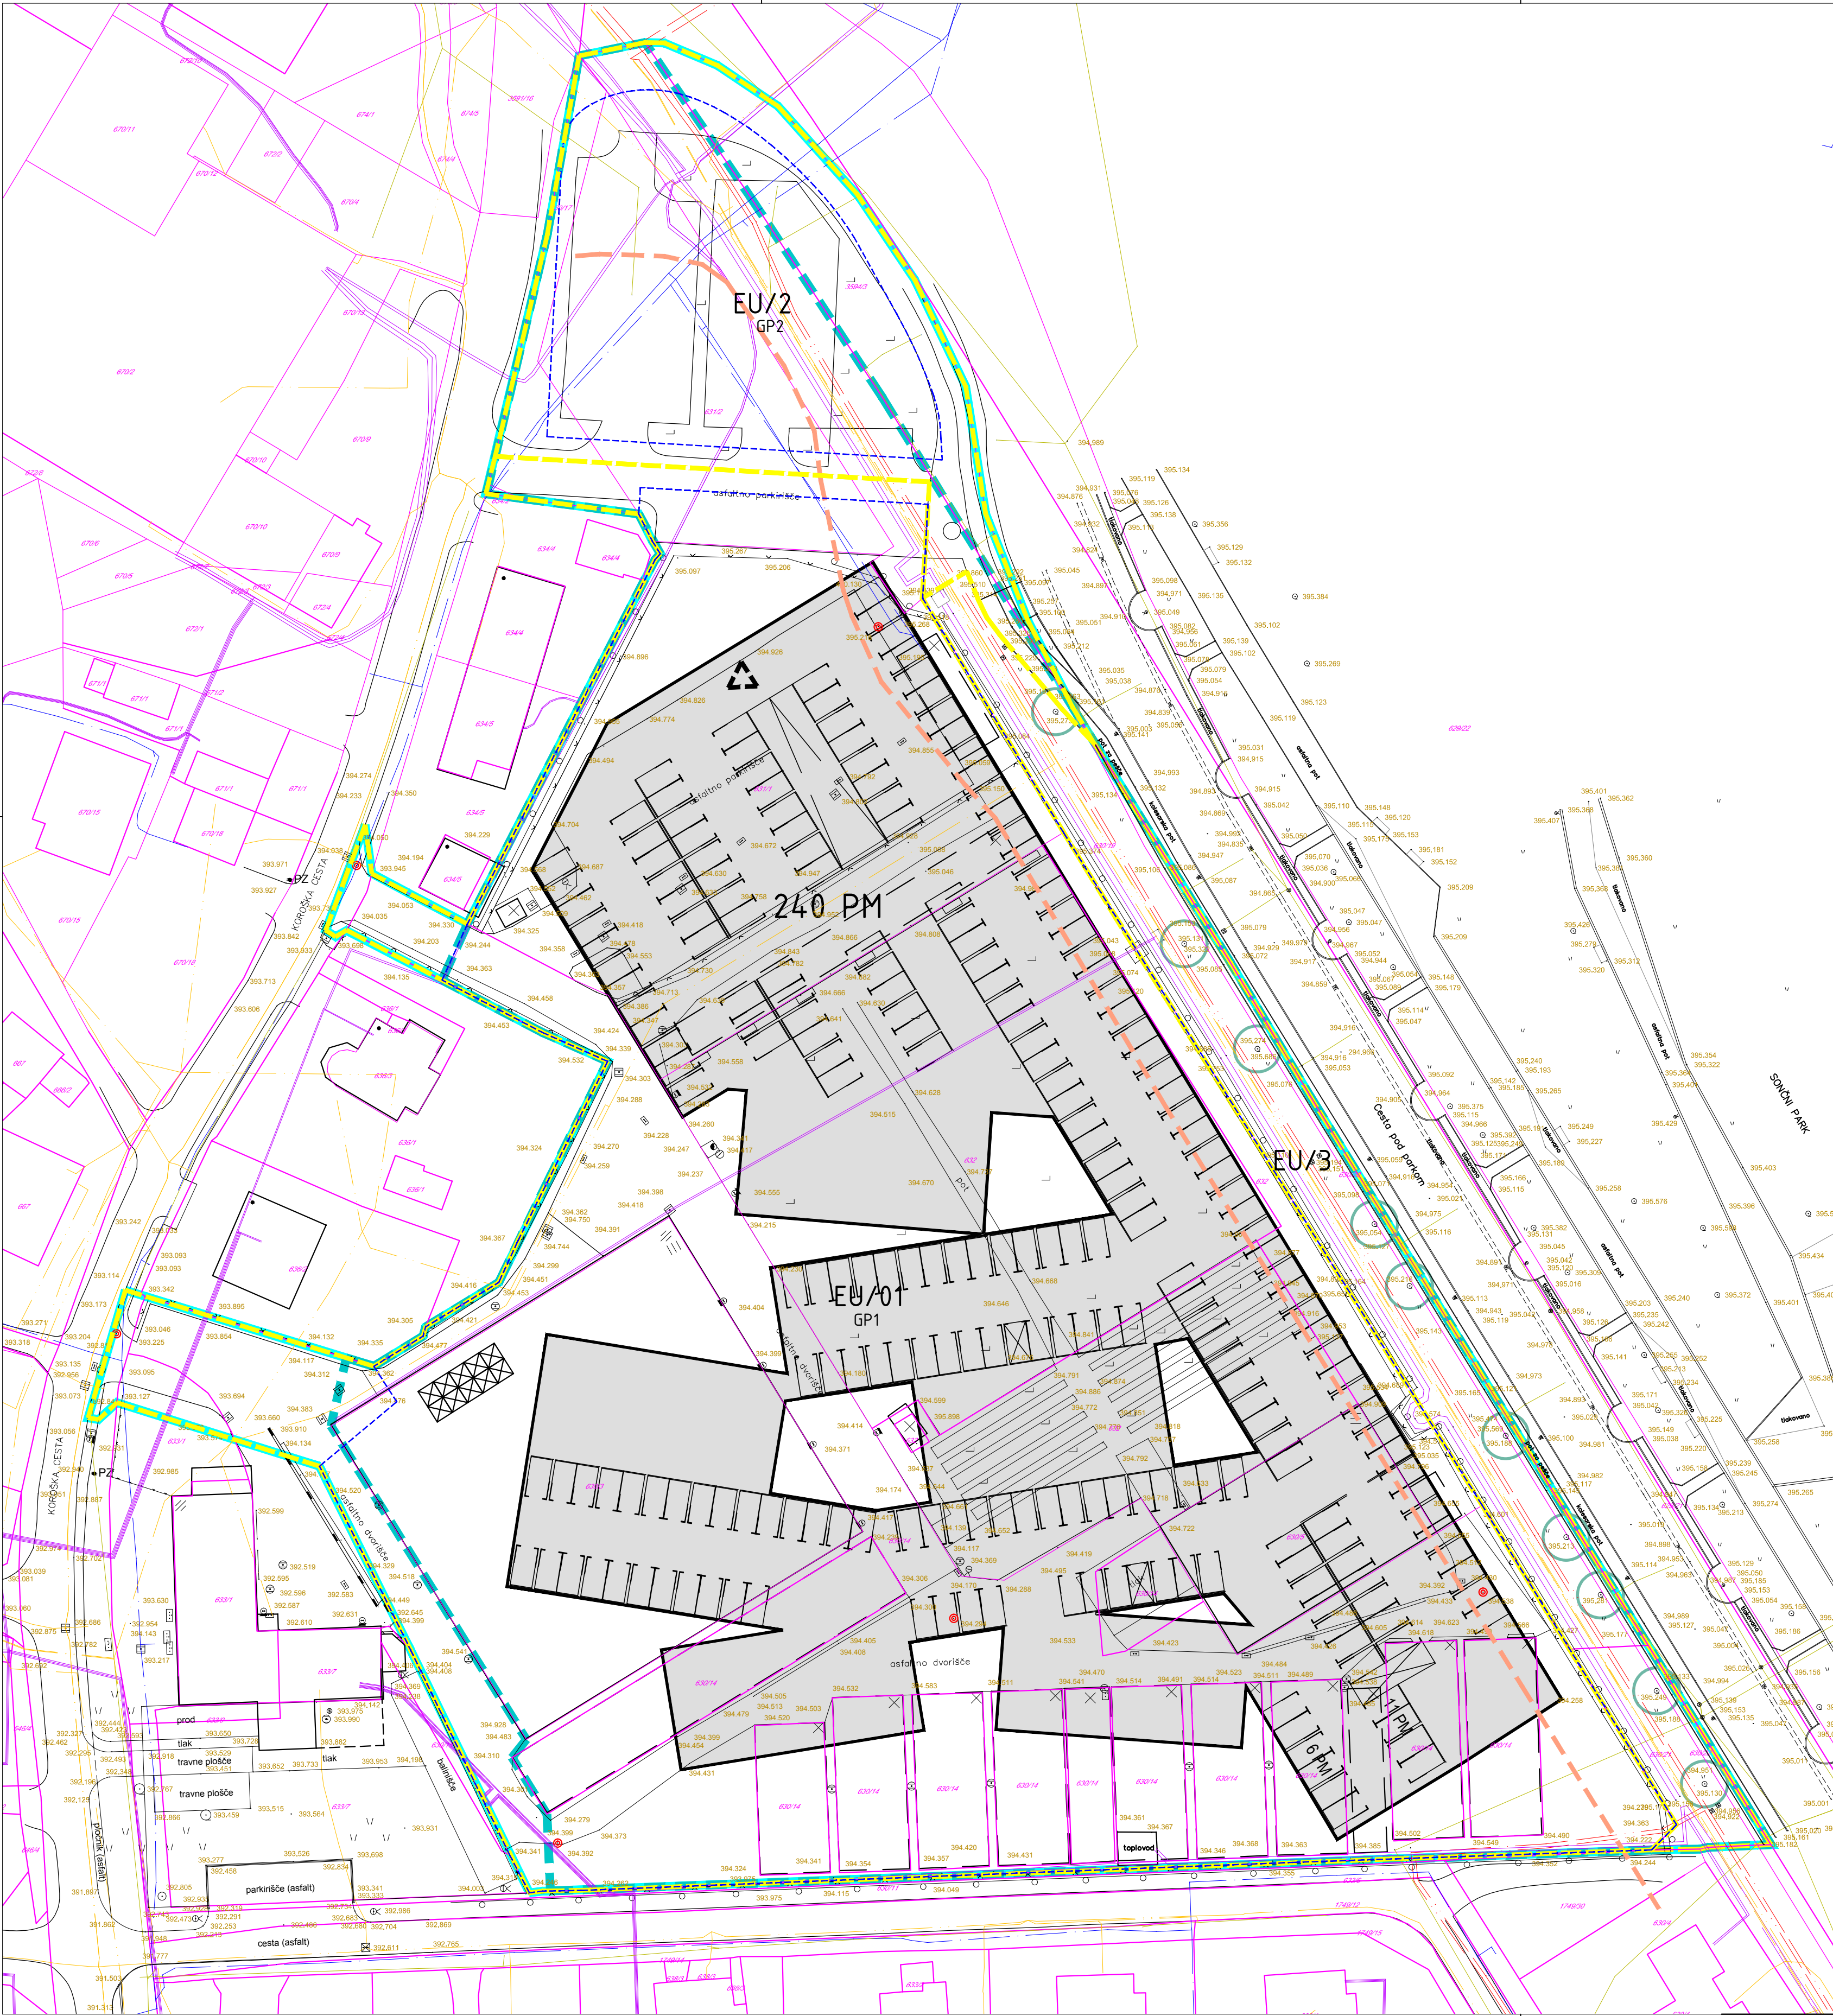

- LEGENDA
- OBSTOJEČE
- PREDVIDENO
- MEJE
- STAVBE
- PROMETNA UREDITEV
- OBMOČJA VAROVANJ IN OMEJITEV
- 15 m varovalni pas državne ceste

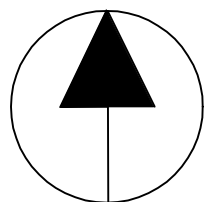

NASLOV GRAFIČNEGA DELA NAČRTA

ZA ZIDALNA SITUACIJA - NIVO KLETI, M 1:500

NAZIV NAČRTA

Občinski podrobni prostorski načrt za območje VE1/057

ŠTEVILKA NAČRTA

239-2021

PRIPRAVLJAVEC

Mestna občina Velenje
Titov trg 1
3320 Velenje

INVESTITOR

PUP VELENJE d.o.o.
Koroška cesta 40A
3320 Velenje

ODGOVORNI VODJA IZDELAVE IN PROJEKTANT

mag. GORAZD FURMAN OMAN
IDENTIFIKACIJSKA ŠTEVILKA
PA PPN ZAPS 1060

KRAJ IN DATUM IZDELAVE NAČRTA



Celje, september 2023



URBANISTI
BRUNOVA ULICA 6
3300 CELJE
WWW.URBANISTI.COM
INFO@URBANISTI.COM
+386 (0)3 49 00 408
+386 (0)3 49 00 409

ŠTEVILKA LISTA

5

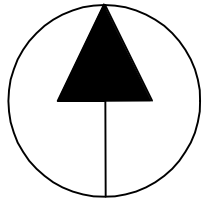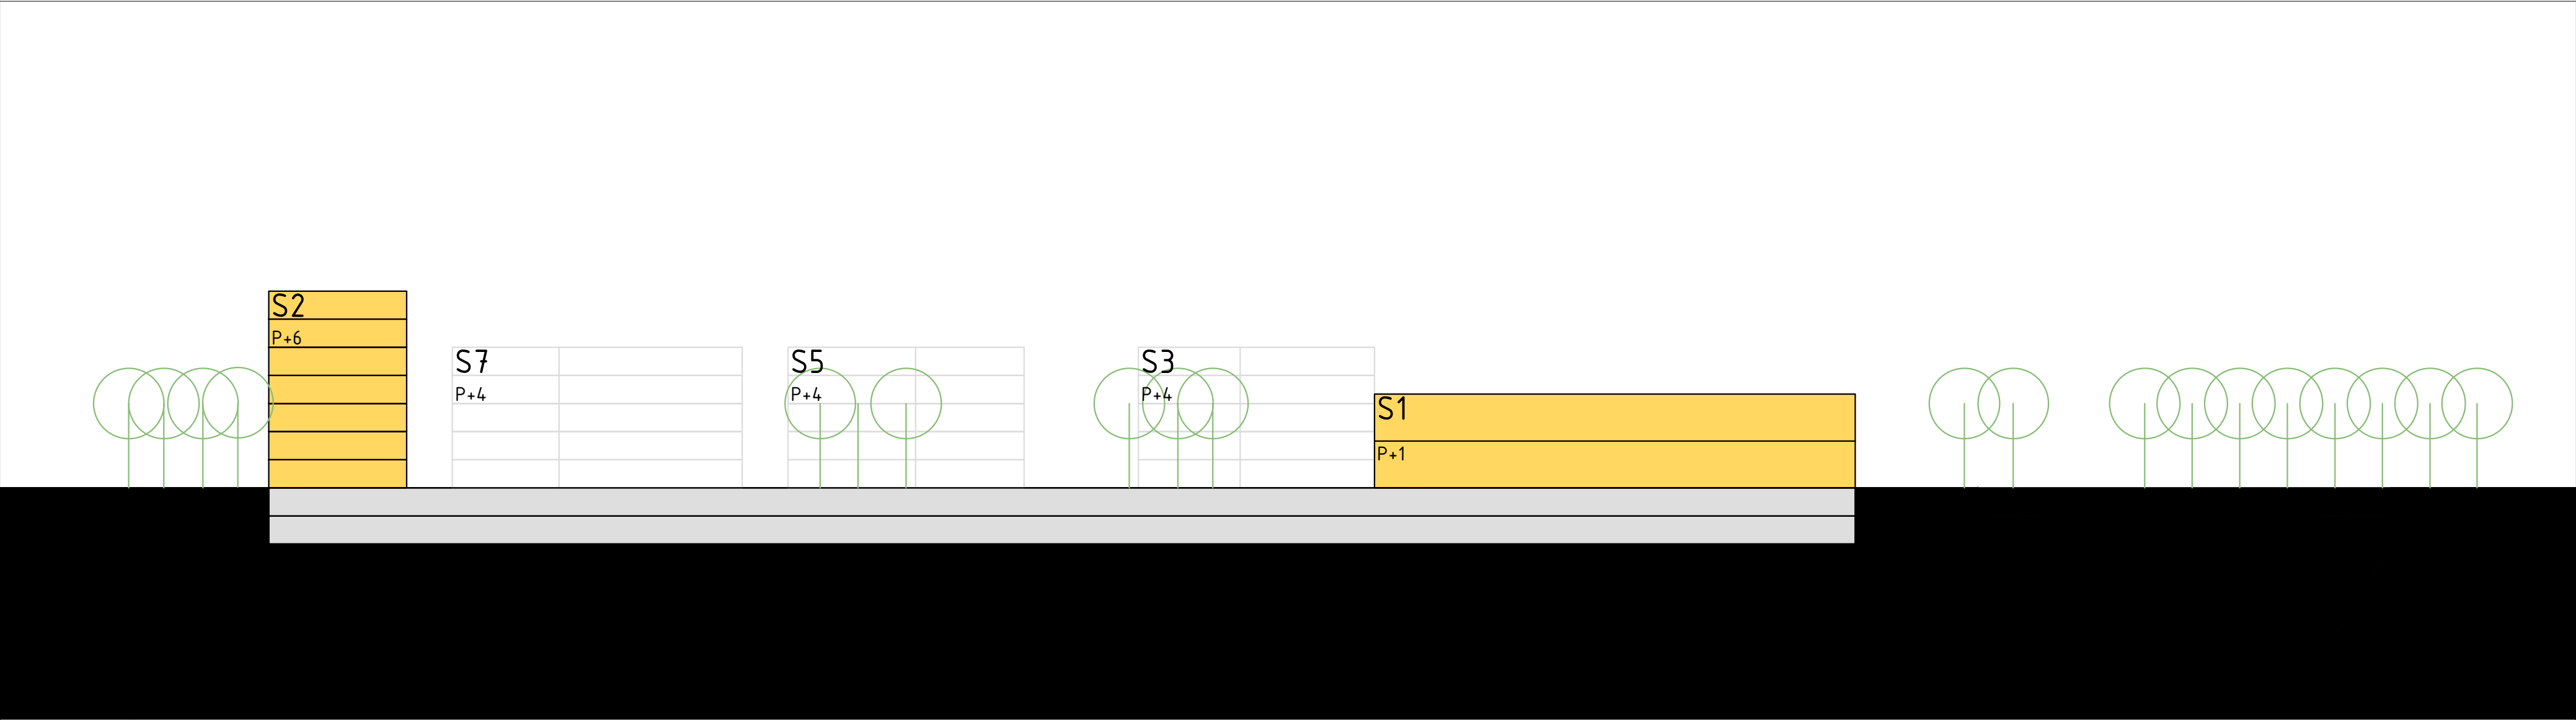

LEGENDA

OBSTOJEČE	PREDVIDENO	STAVBE
		stavbe nad nivojem terena
	S1	oznaka stavbe
	P+1	največje število etaž nad terenom
		podzemna etaža
		ZASADITVE
		visokodebelna drevesa

NASLOV GRAFIČNEGA DELA NAČRTA

PREREZ

M 1:500

NAZIV NAČRTA

Občinski podrobni prostorski
načrt za območje VE1/057

ŠTEVILKA NAČRTA

239-2021

PRIPRAVLJAVEC

Mestna občina Velenje
Titov trg 1
3320 Velenje

NAČRTOVALEC



INVESTITOR

PUP VELENJE d.o.o.
Koroška cesta 40A
3320 Velenje

URBANISTI
GRUDNOVA ULICA 6
3000 CELJE
WWW.URBANISTI.COM
INFO@URBANISTI.COM
+386 (0)3 49 00 408
+386 (0)3 49 00 409

ODGOVORNI VODJA IZDELAVE IN PROJEKTANT

mag. GORAZD FURMAN OMAN univ.dipl.inž.arh


IDENTIFIKACIJSKA ŠTEVILKA

PA PPN ZAPS 1060

KRAJ IN DATUM IZDELAVE NAČRTA

Celje, september 2023

ŠTEVILKA LISTA

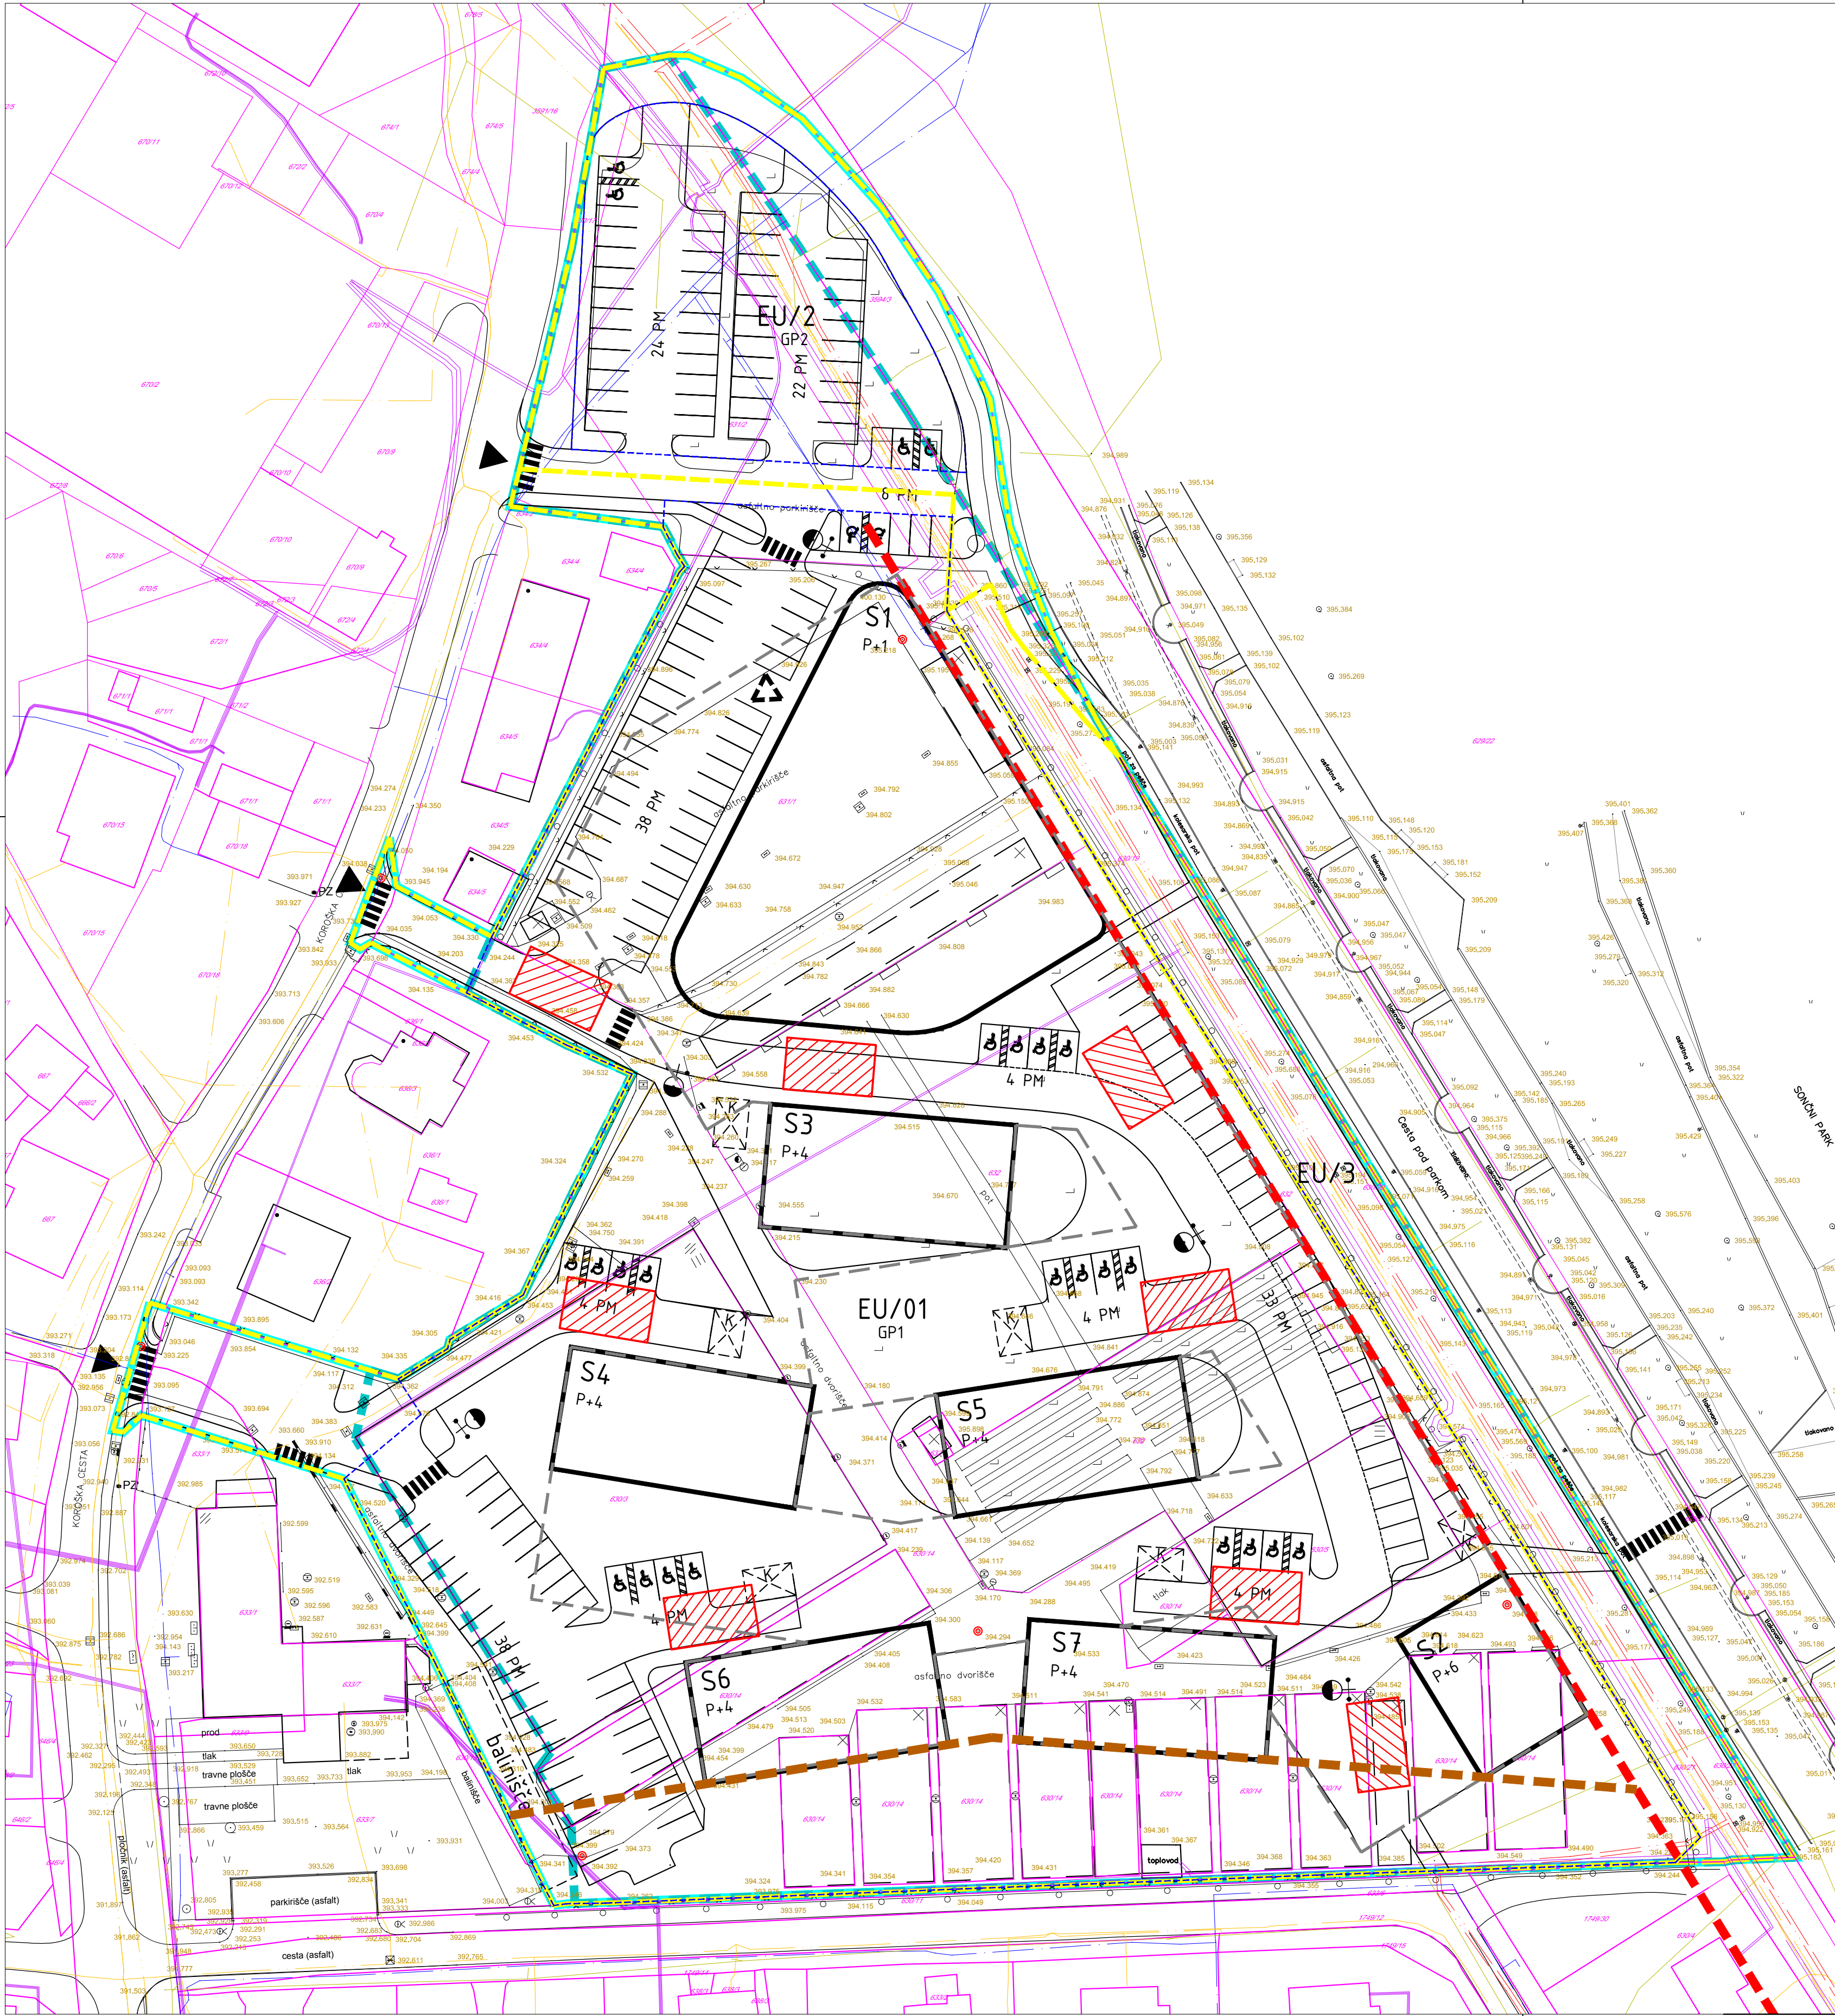

OBSTOJEČE

PREDVIDENO

MEJE

meja ureditvenega območja OPPN

parcelne meje

gradbena parcela

GP1

oznaka gradbene parcele

meja enote urejanja

EU/1

oznaka enote urejanja

gradbena linija

STAVBE

stavbe nad nivojem terena

S1

P+1

največje število etaž nad terenom

kolesarnice

podzemna etaža

podzemne zbiralnice odpadkov

PROMETNA UREDITEV

dovoz do območja

uvoz v kletno etažo

ceste

PM

parkirna mesta za osebna vozila

VARSTVO PRED NARAVNIMI IN DRUGIMI NESREČAMI

delovne površine za gasilce

nadzemni hidrant, DN80, 2C+B

NASLOV GRAFIČNEGA DELA NAČRTA

PRIKAZ PROSTORSKIH UREDITEV,
POTREBNIH ZA VARSTVO PRED
NARAVNIMI IN DRUGIMI NESREČAMI
M 1:500

NAZIV NAČRTA

Občinski podrobni prostorski
načrt za območje VE1/057

PRIPRAVLJAVEC

Mestna občina Velenje
Titov trg 1
3320 Velenje

INVESTITOR

PUP VELENJE d.o.o.
Koroška cesta 40A
3320 Velenje

ODGOVORNI VODJA IZDELAVE IN PROJEKTANT

mag. GORAZD FURMAN OMAN
IDENTIFIKACIJSKA ŠTEVILKA
PA PPN ZAPS 1060

KRAJ IN DATUM IZDELAVE NAČRTA

Celje, september 2023

ŠTEVILKA NAČRTA

239-2021

NAČRTOVALEC

INVESTITOR

PUP VELENJE d.o.o.
Koroška cesta 40A
3320 Velenje

ODGOVORNI VODJA IZDELAVE IN PROJEKTANT


mag. GORAZD FURMAN OMAN
IDENTIFIKACIJSKA ŠTEVILKA
PA PPN ZAPS 1060

KRAJ IN DATUM IZDELAVE NAČRTA


Celje, september 2023

ŠTEVILKA LISTA

8

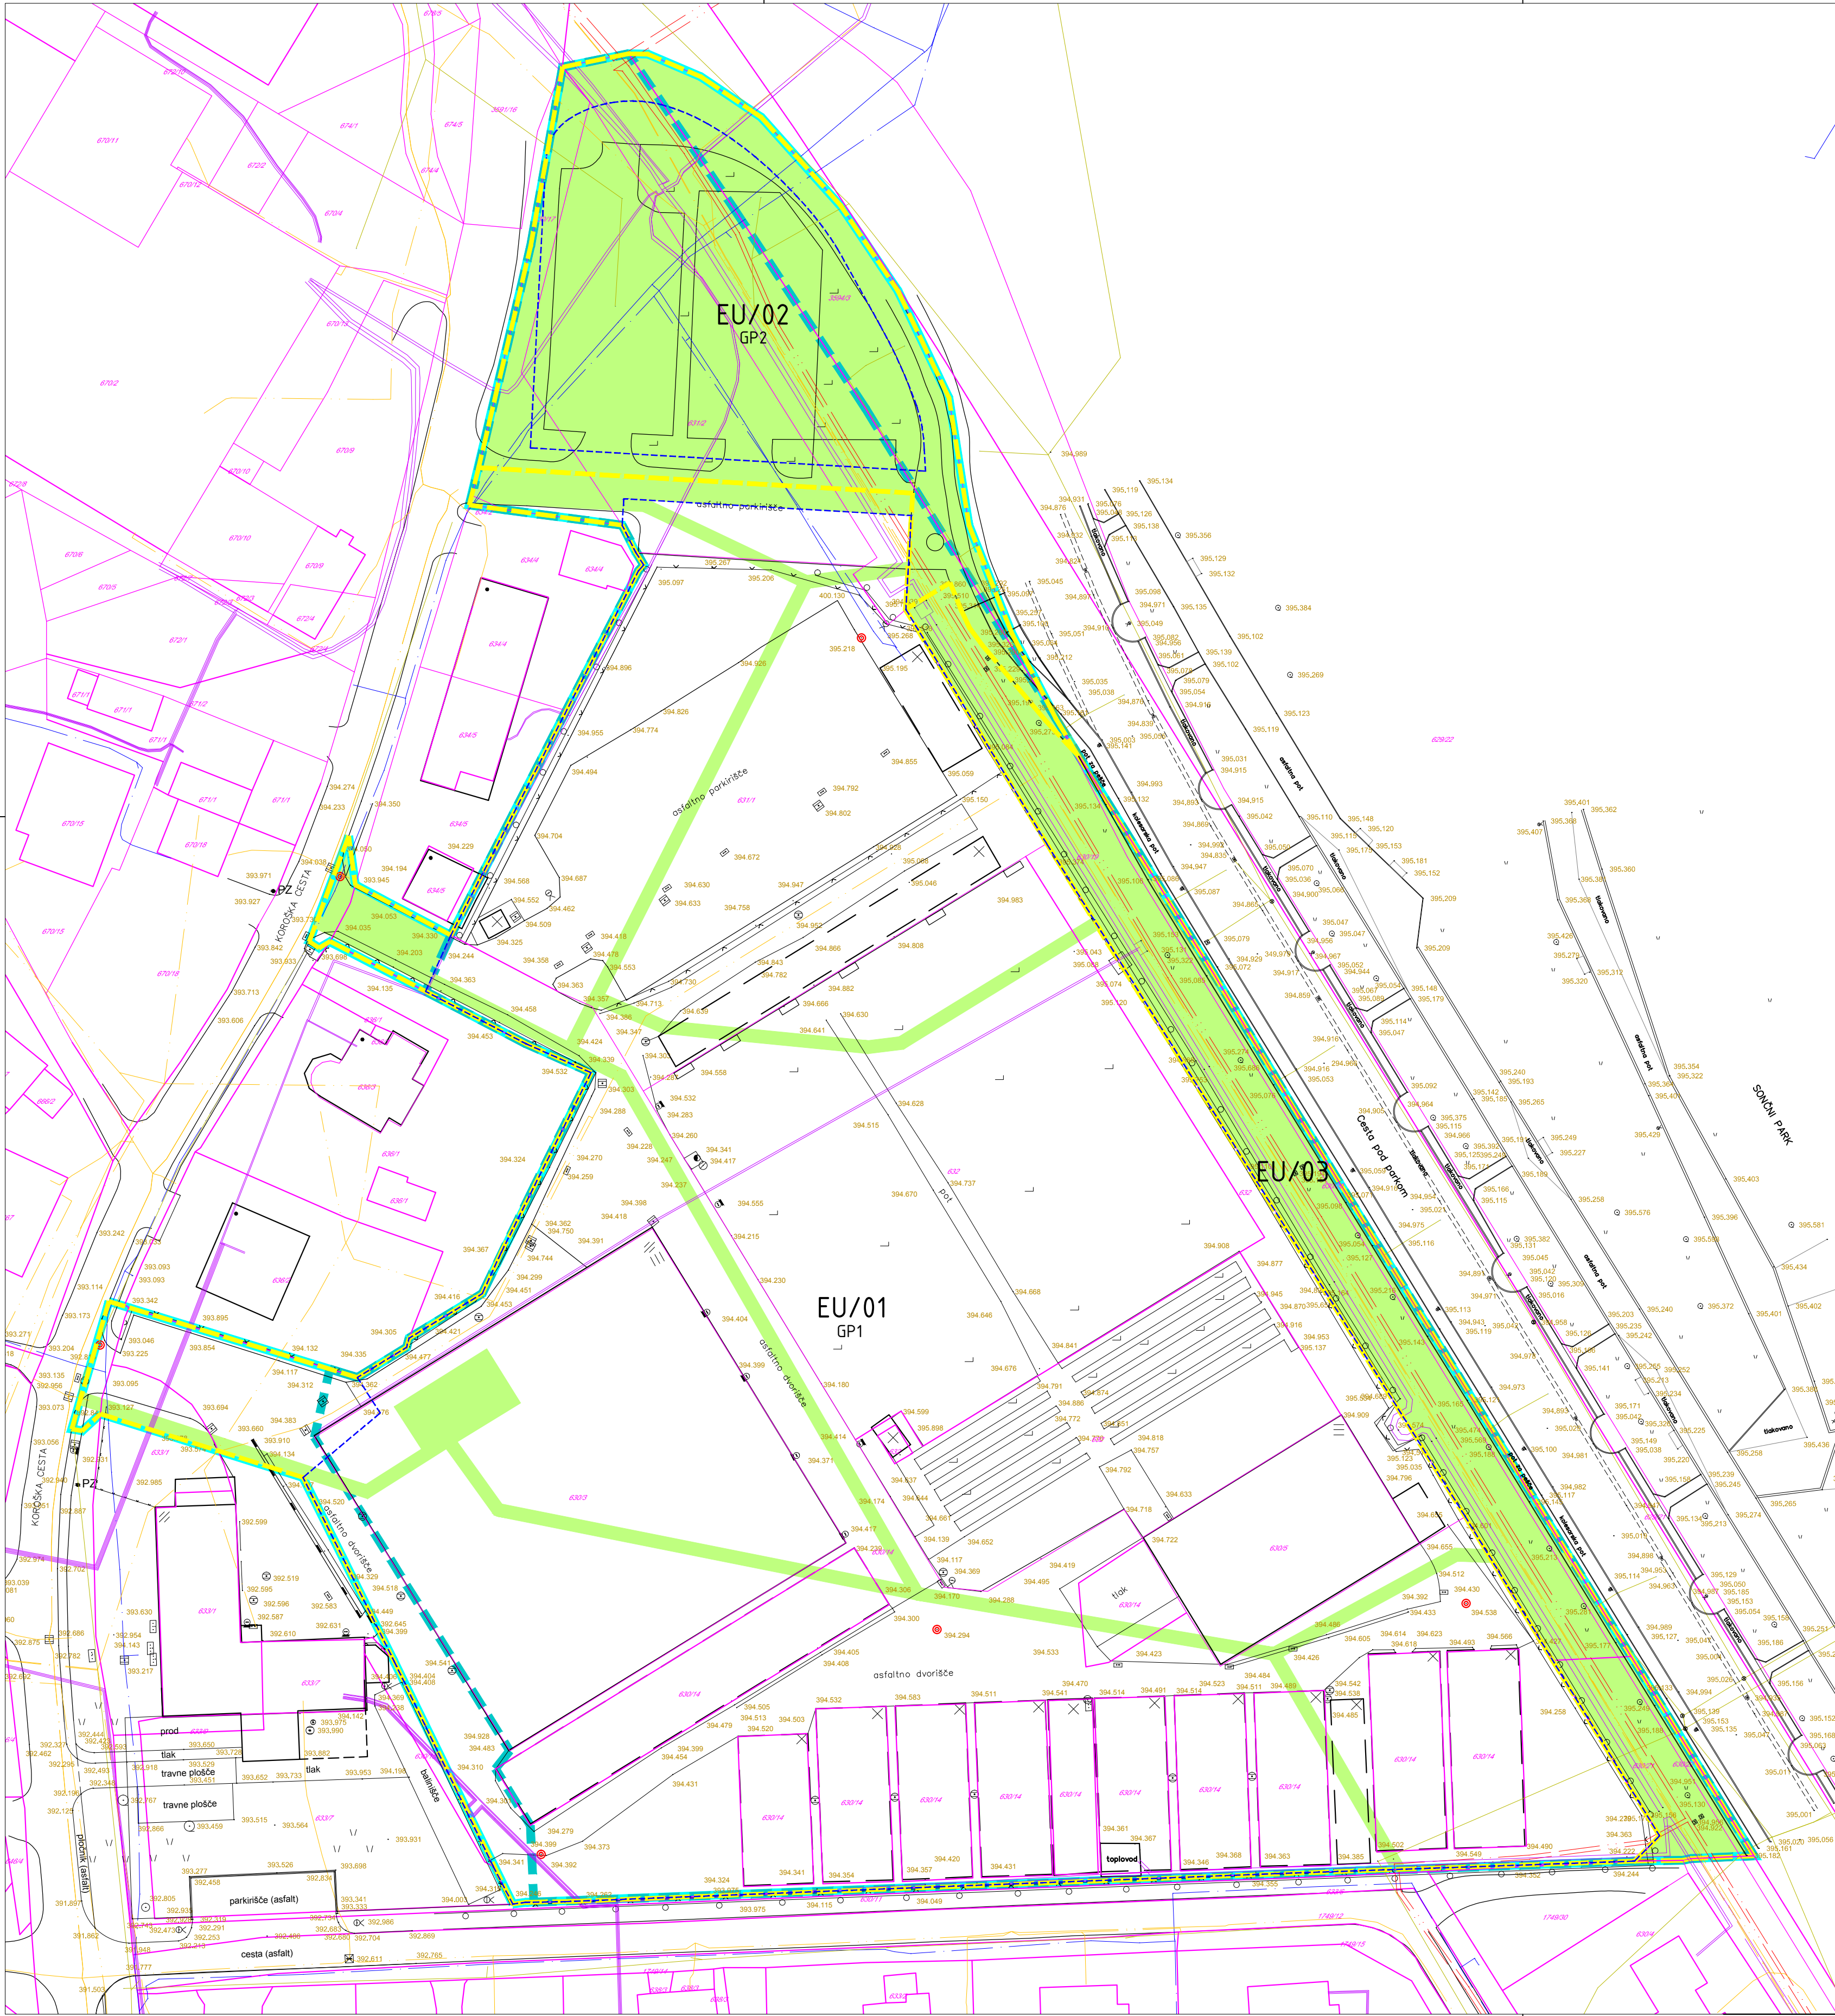

- LEGENDA
- OBSTOJEČE
- PREDVIDENO
- MEJE
- meja ureditvenega območja OPPN
 - parcelne meje
 - gradbena parcela
 - oznaka gradbene parcele
 - meja enote urejanja
 - oznaka enote urejanja
- JAVNE POVRŠINE
- površine namenjene javni rabi

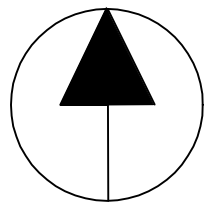

NAŠLOV GRAFIČNEGA DELA NAČRTA

NAČRT PARCELACIJE IN PRIKAZ JAVNIH POVRŠIN M 1:500

NAZIV NAČRTA

Občinski podrobni prostorski
načrt za območje VE1/057

ŠTEVILKA NAČRTA

239-2021

PRIPRAVILJAVEC

Mestna občina Velenje
Titov trg 1
3320 Velenje



INVESTITOR

PUP VELENJE d.o.o.
Koroška cesta 40A
3320 Velenje

ODGOVORNI VODJA IZDELAVE IN PROJEKTANT

mag. GORAZD FURMAN OMAN
PA PPN ZAPS 1060

KRAJ IN DATUM IZDELAVE NAČRTA

Celje, september 2023

ŠTEVILKA LISTA

9