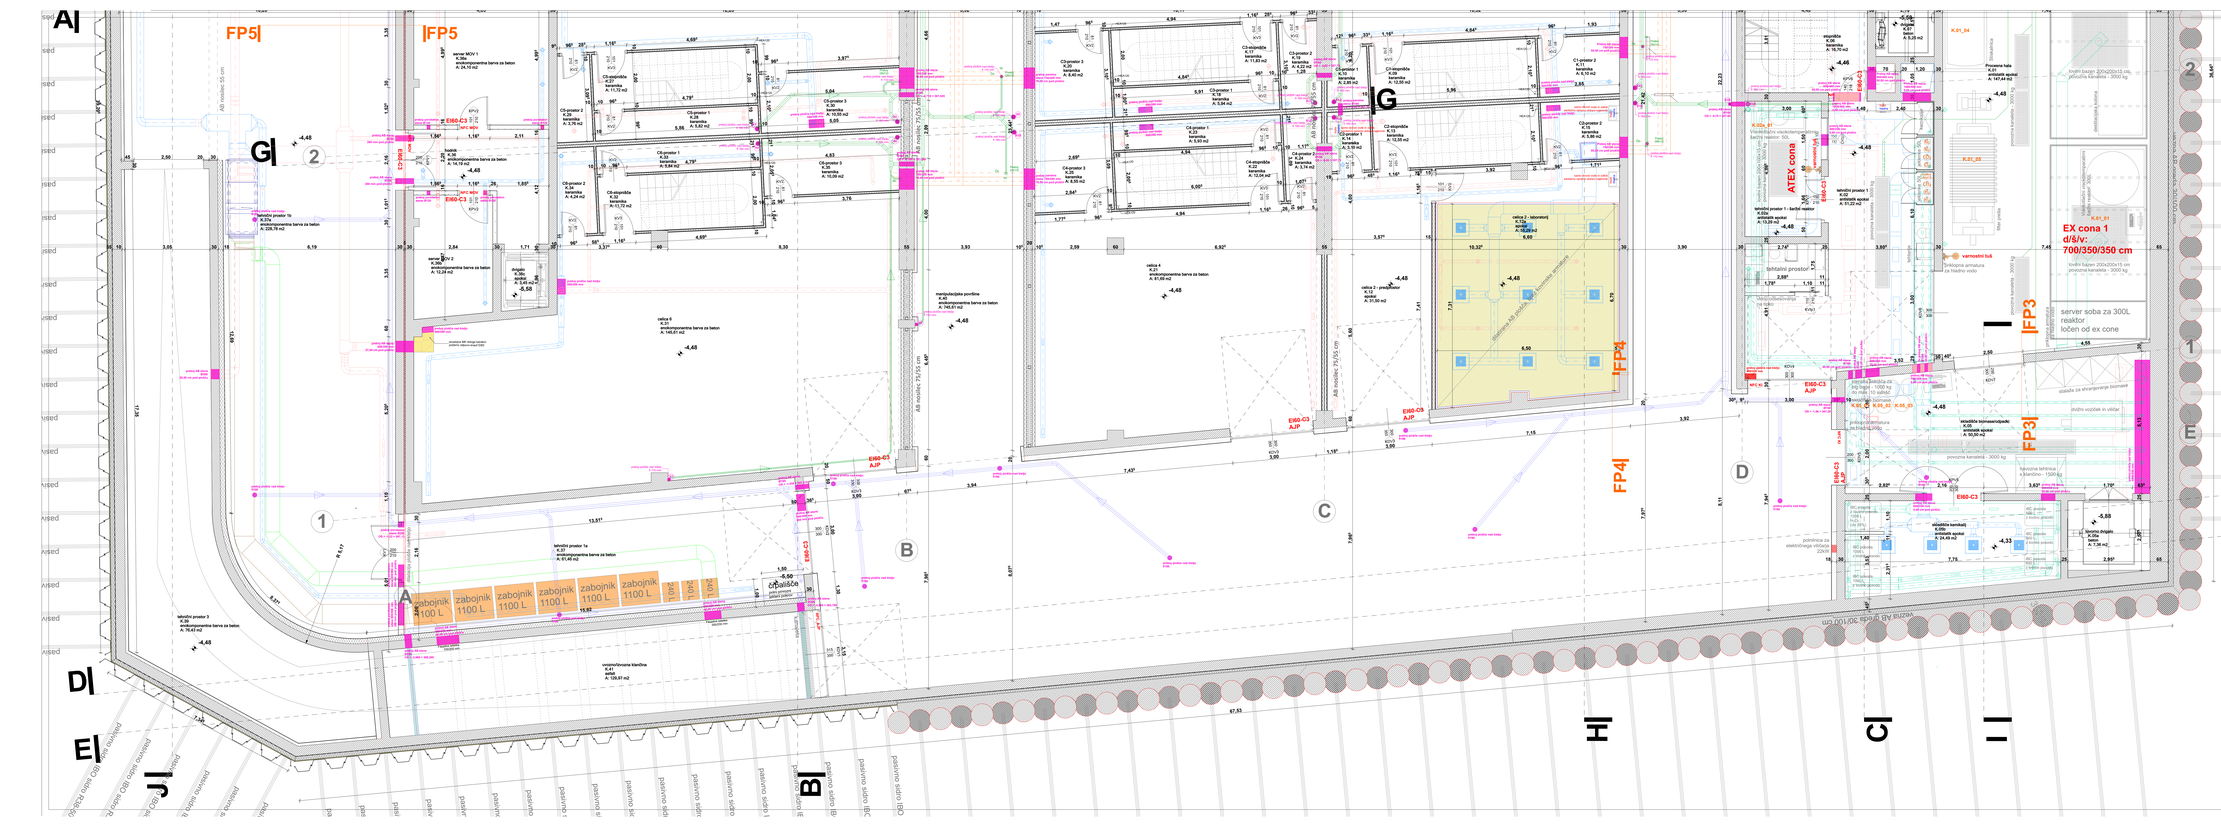
FP5
FP5
FP4
FP4
FP3
FP3
server MOV 1
K.30a
avtokompozitna barva za beton
A: 26,18 m2
server MOV 2
K.30b
avtokompozitna barva za beton
A: 12,24 m2
tehnični prostor 1b
K.37a
avtokompozitna barva za beton
A: 229,78 m2
tehnični prostor 1a
K.37
avtokompozitna barva za beton
A: 97,42 m2
tehnični prostor 3
avtokompozitna barva za beton
A: 76,43 m2
celica 6
K.31
avtokompozitna barva za beton
A: 146,81 m2
celica 4
K.31
avtokompozitna barva za beton
A: 91,80 m2
celica 2 - laboratorij
K.13a
avtokompozitna barva za beton
A: 48,83 m2
E160-C3 AJP
E160-C3
zabojnik 1100 L
ATEX cona 1
d/š/v: 700/350/350 cm
EX cona 1
d/š/v: 700/350/350 cm
server soba za 300L reaktor
ločen od ex cone
varnostni tuš
hidravlična armatura za hlajenje vode
stabilna za shranjevanje biomasel
