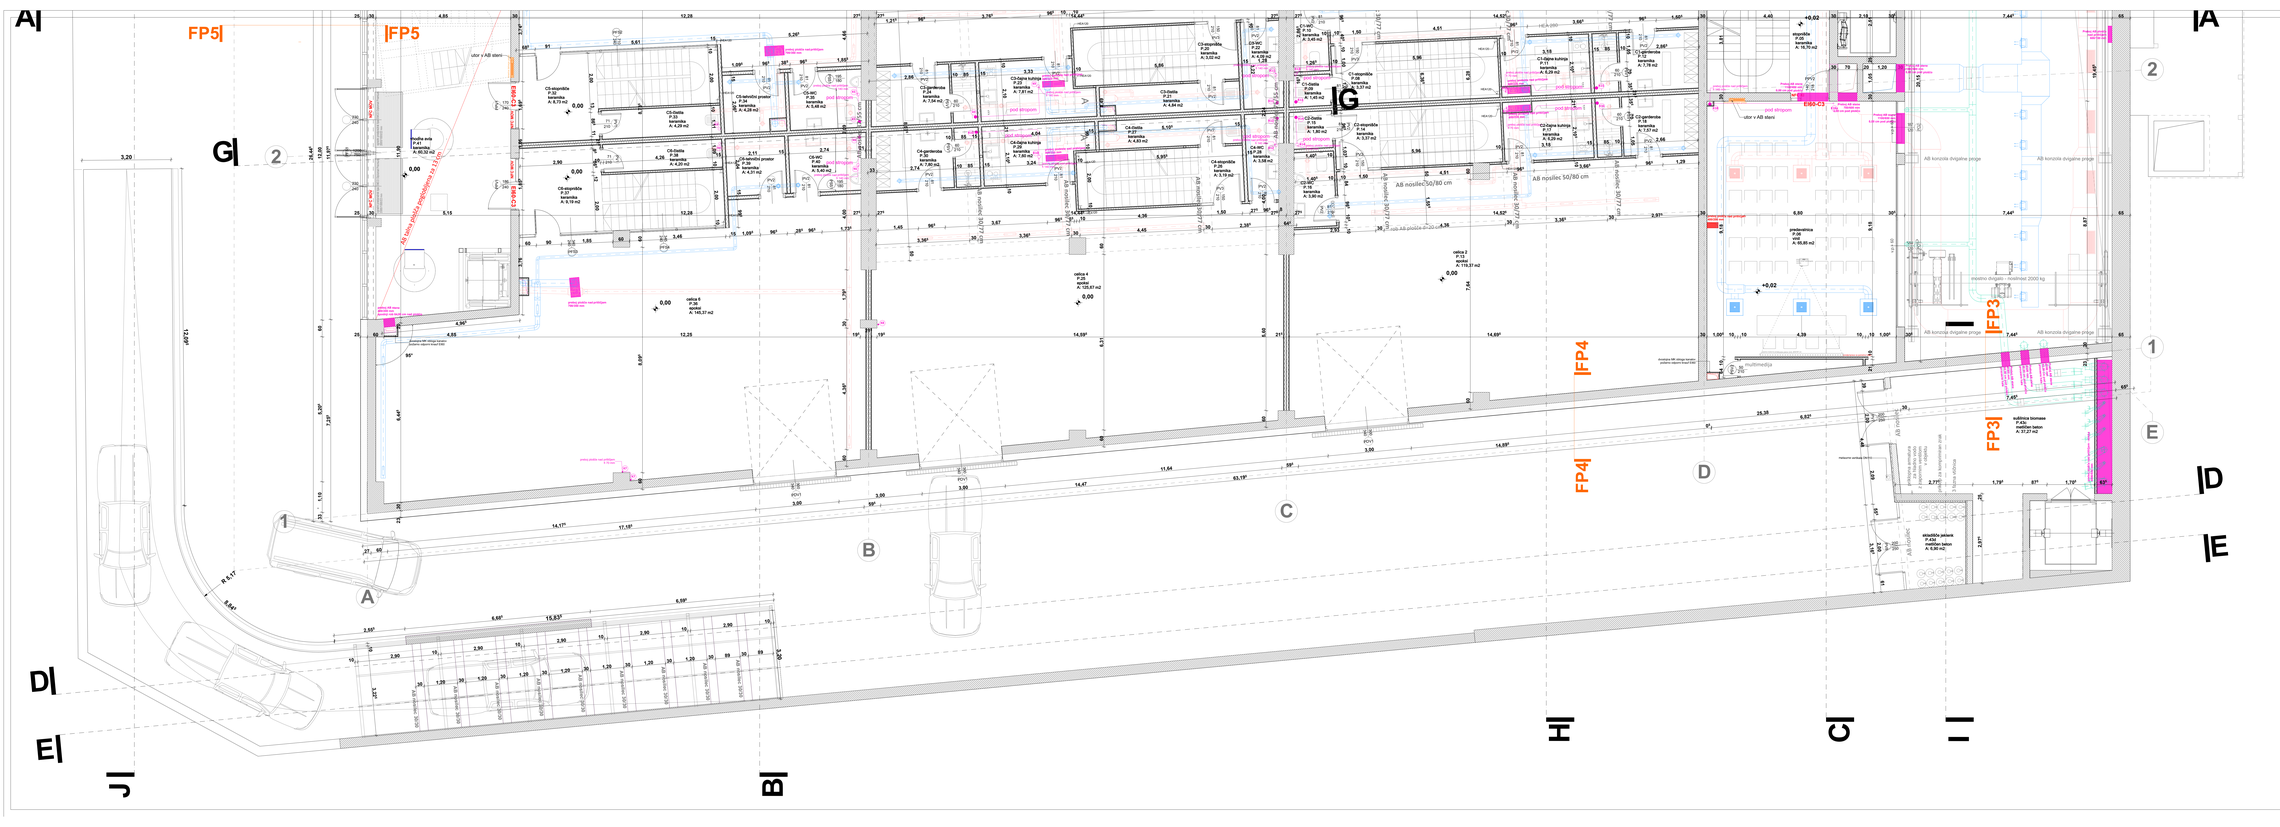
FP5
FP5
FP4
FP4
FP3
FP3
AB konzola dvigalne proge
AB nosilec 50/80 cm
AB nosilec 30/77 cm
AB nosilec 30/77 cm
AB nosilec 50/80 cm
AB nosilec 50/80 cm
AB nosilec 50/80