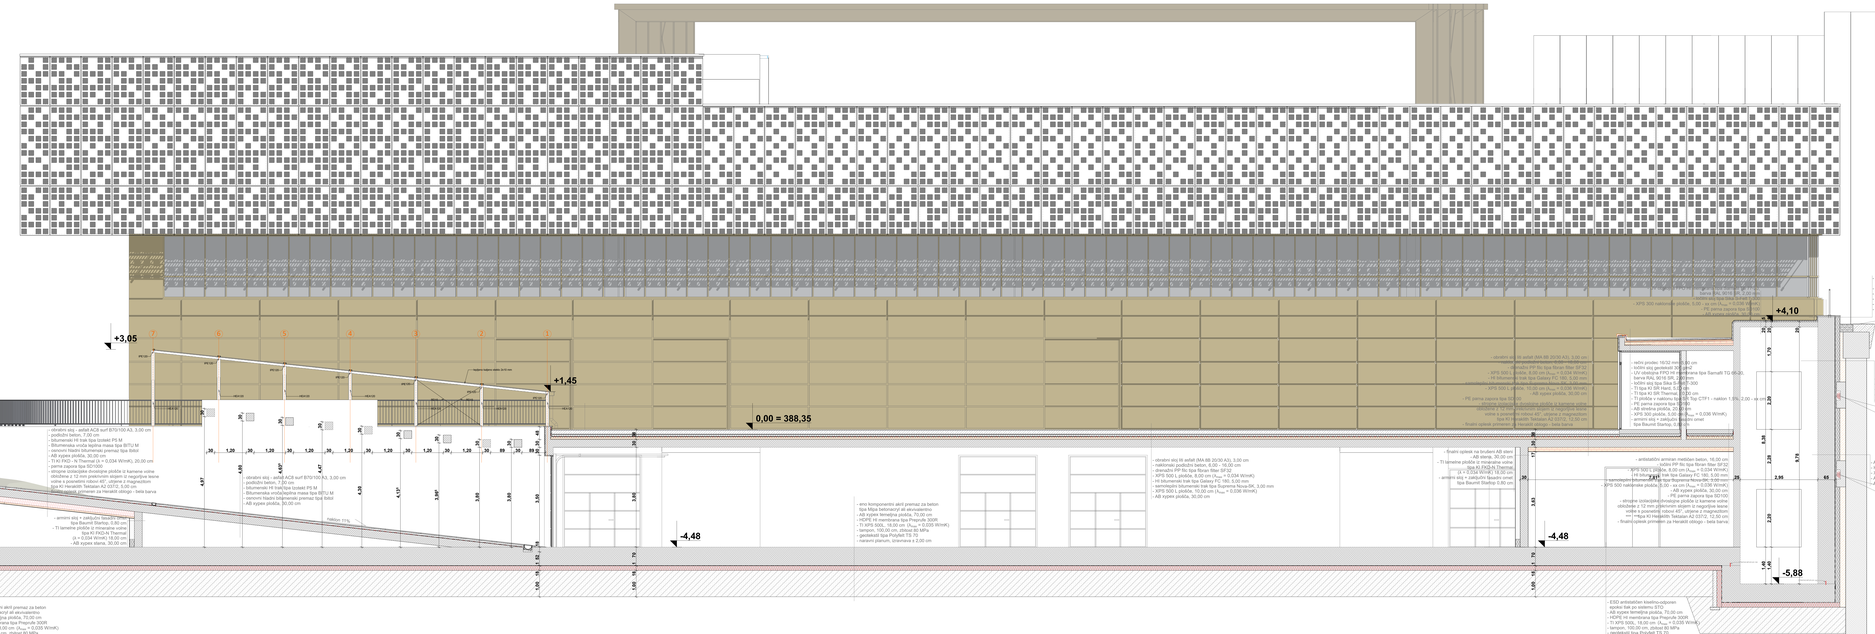
+3,05
+1,45
0,00 = 388,35
-4,48
+4,10
-5,88
- armirni sloj + zaključni fasadni omet; tipa Baumit StarTop; 0,80 cm
- XPS 300 plošče, 3,00 cm (λdek = 0,032 W/mK)
- AB vijoče stena, 30,00 cm
- HDPE HI membrana tipa Preprufe 160R
- XPS 300 plošče, 15,00 cm (λdek = 0,035 W/mK)
- armirni sloj + zaključni fasadni omet; tipa Baumit StarTop; 0,80 cm
- armirni sloj + zaključni fasadni omet; tipa Baumit StarTop; 0,80 cm
- XPS 300 plošče, 3,00 cm (λdek = 0,032 W/mK)
- AB vijoče stena, 30,00 cm
- HDPE HI membrana tipa Preprufe 160R
- XPS 300 plošče, 15,00 cm (λdek = 0,035 W/mK)
- opečna zaglavnica
- jekleno zagatnico
- betonsko jeklo B500B
- armirni sloj + zaključni fasadni omet; tipa Baumit StarTop; 0,80 cm
- TI lamelne plošče iz mineralne volne; tipa KI FKD-N Thermal; (λ = 0,034 W/mK) 10,00 cm
- armirni sloj + zaključni fasadni omet; tipa Baumit StarTop; 0,80 cm
- HDPE HI membrana tipa Preprufe 160R
- XPS 300 plošče, 15,00 cm (λdek = 0,035 W/mK)
- opečna plošča, 2,70 cm
- jekleno zagatnico
- ekstrudirani XPS tip; tipa Roxan Styrofoam Plus SF30 - XPS 500 L plošče, 8,00 cm (λdek = 0,034 W/mK)
- HI bitumenski trak tipa Galaxy FC 180, 5,00 mm
- betonska plošča, 30,00 cm