POZ.: TPZD Temeljne plošče zunanjega dvigala dpl=30cm;

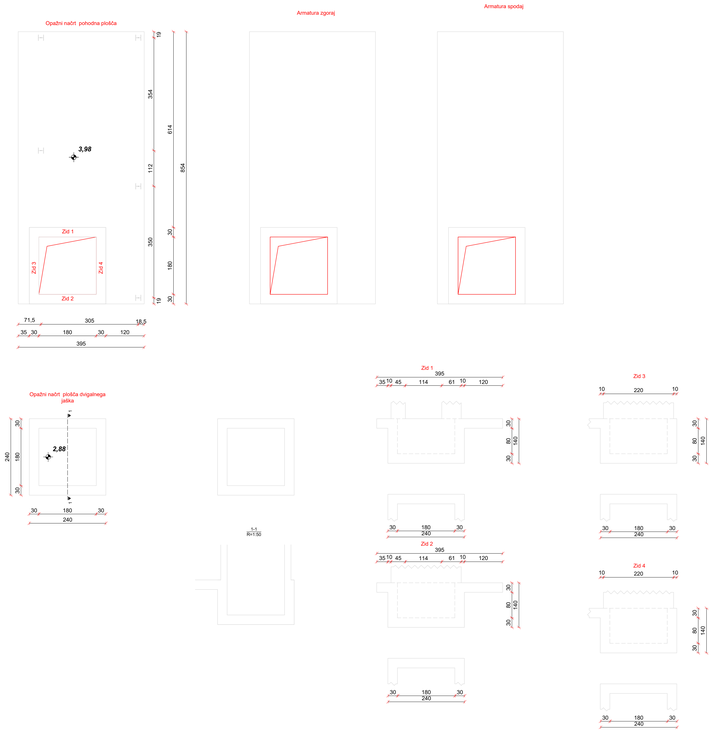

POZ.: DPT Dilatirana plavajoča plošča dpl=70cm;

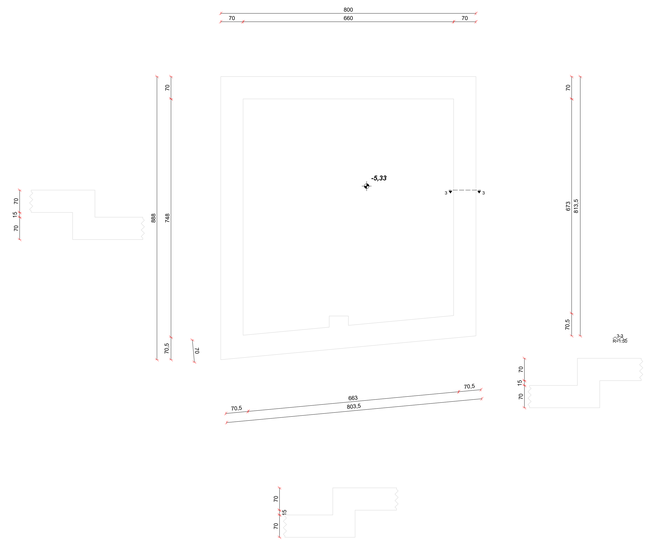

POZ.: PD Temeljne plošče dvigalnih jaškov dpl=70cm;

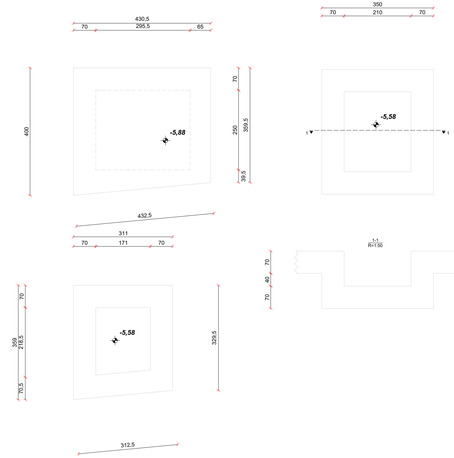

POZ.: POZ: PČ Temeljne plošče črpalnih jaškov dpl=70cm 2kom;

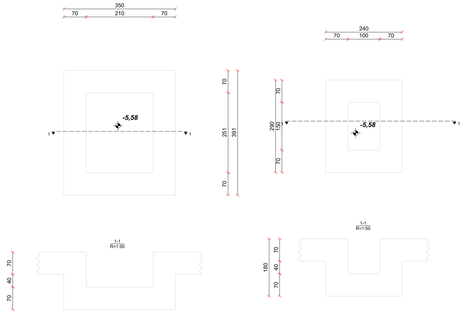

SPREMEMBA	OPIS SPREMEMBE	DATUM

Marko Markoja	MARKO MARKOJA s.p. Projektiranje s tehnično svetovanje Prelenova 8, 3320 VELENJE	NAROČNIK / INVESTITOR MESTNA OBČINA VELENJE Titov trg 1 3320 Velenje
OBJEKT / LOKACIJA / GRAČNJA		NASLOV RISBE / VSEBINA 2.0 NAČRT S PODROČJA GRADBENIŠTVA OPAŽNI NAČRT TPZD, PD, DPT, PČ
TechHUB i4.0		ID: ST: PODPIS
NAZIV	IME	
VODJA PROJEKTA	Rok ZEVNIT, univ.dipl.inž.arh.	ZAPS A-1067
PODBLAŠČENI INŽENIR	MARKO MARKOJA, univ.dipl.inž.grad.	IZS G. 3082
SODELAVCI	Vid Markoja, mag.inž.grad.	

ŠT. PROJEKTA	ŠT. NAČRTA	VRSTA NAČRTA	DATUM	MERILO	ŠT. LISTA
340/2022	07/2024	PZI	APRIL 2024	1:50	OP01

[m2]
X.X

POZ.: TP -temeljna plošča, dpi=70cm;

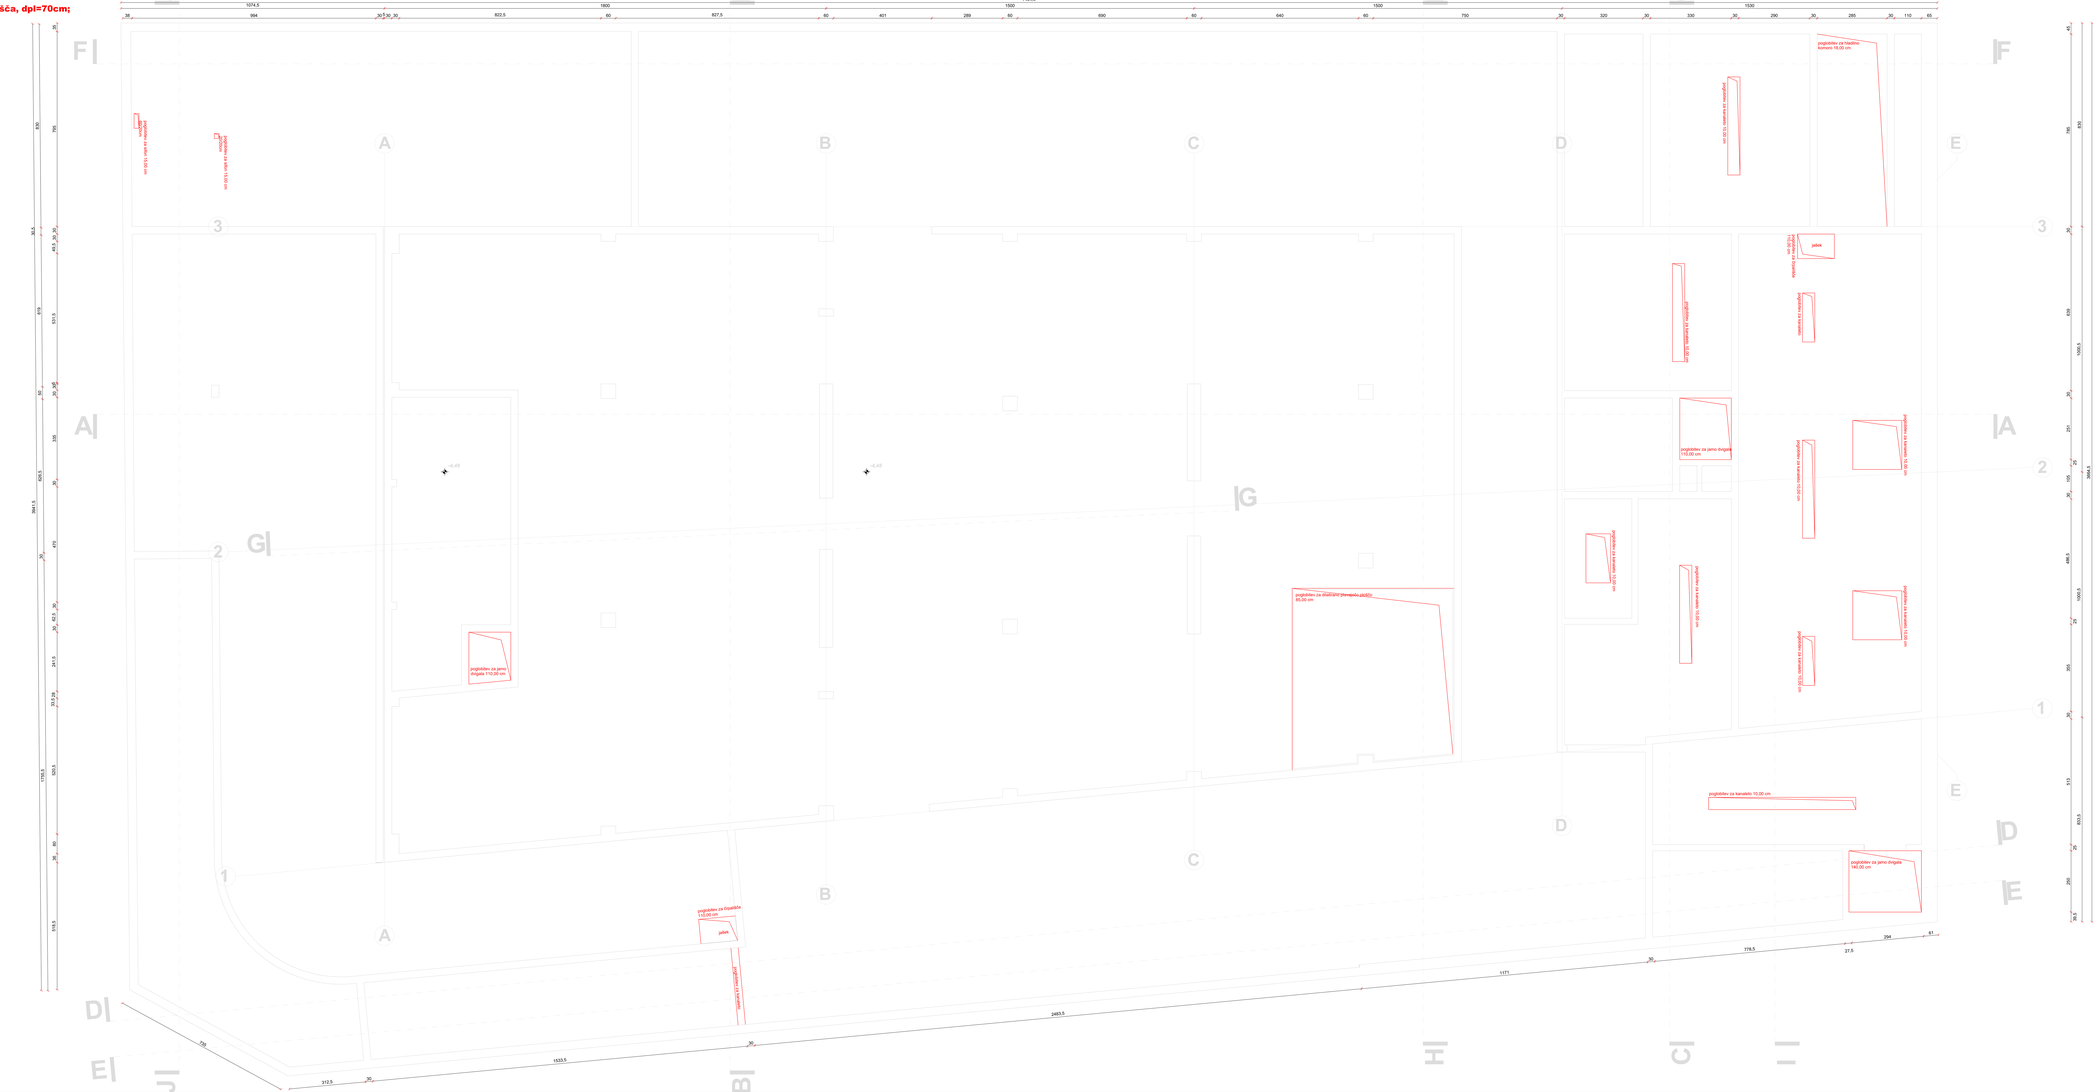

POZ.: PKP -plošča nad kletjo povozne površine, dpl=30cm;

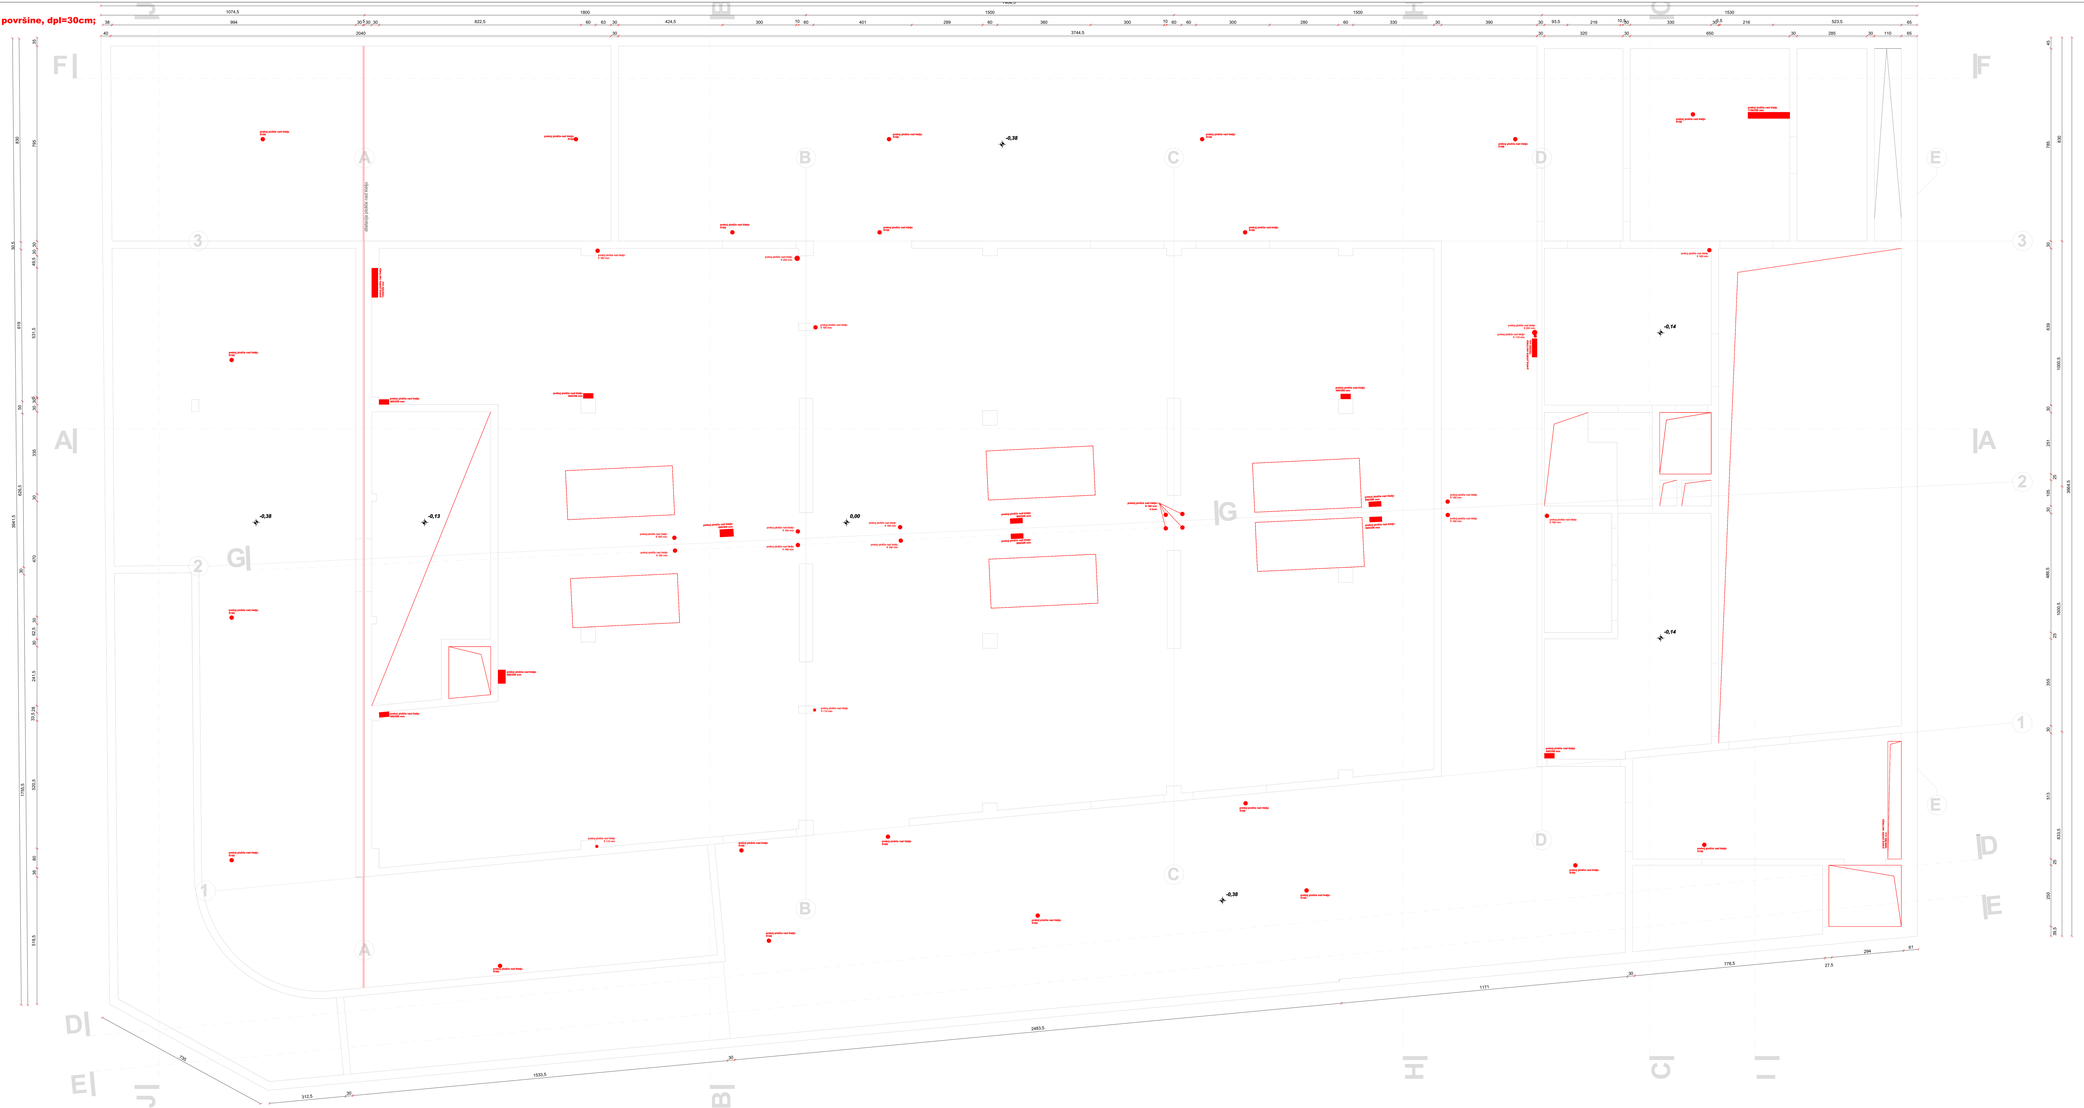

SPREMEMBA	OPIS SPREMEMBE	DATUM


ROSBLJANO	ZA NAČRTA: PKP-PLOŠČA				
ŠT. PROJEKTA	ŠT. NAČRTA	VISIKA NAČRTA	DATUM	MERILO	ŠT. LISTA
34/2022	07/2024	P.O.	APRIL 2024	1:50	OPOS

[m2]
X.X

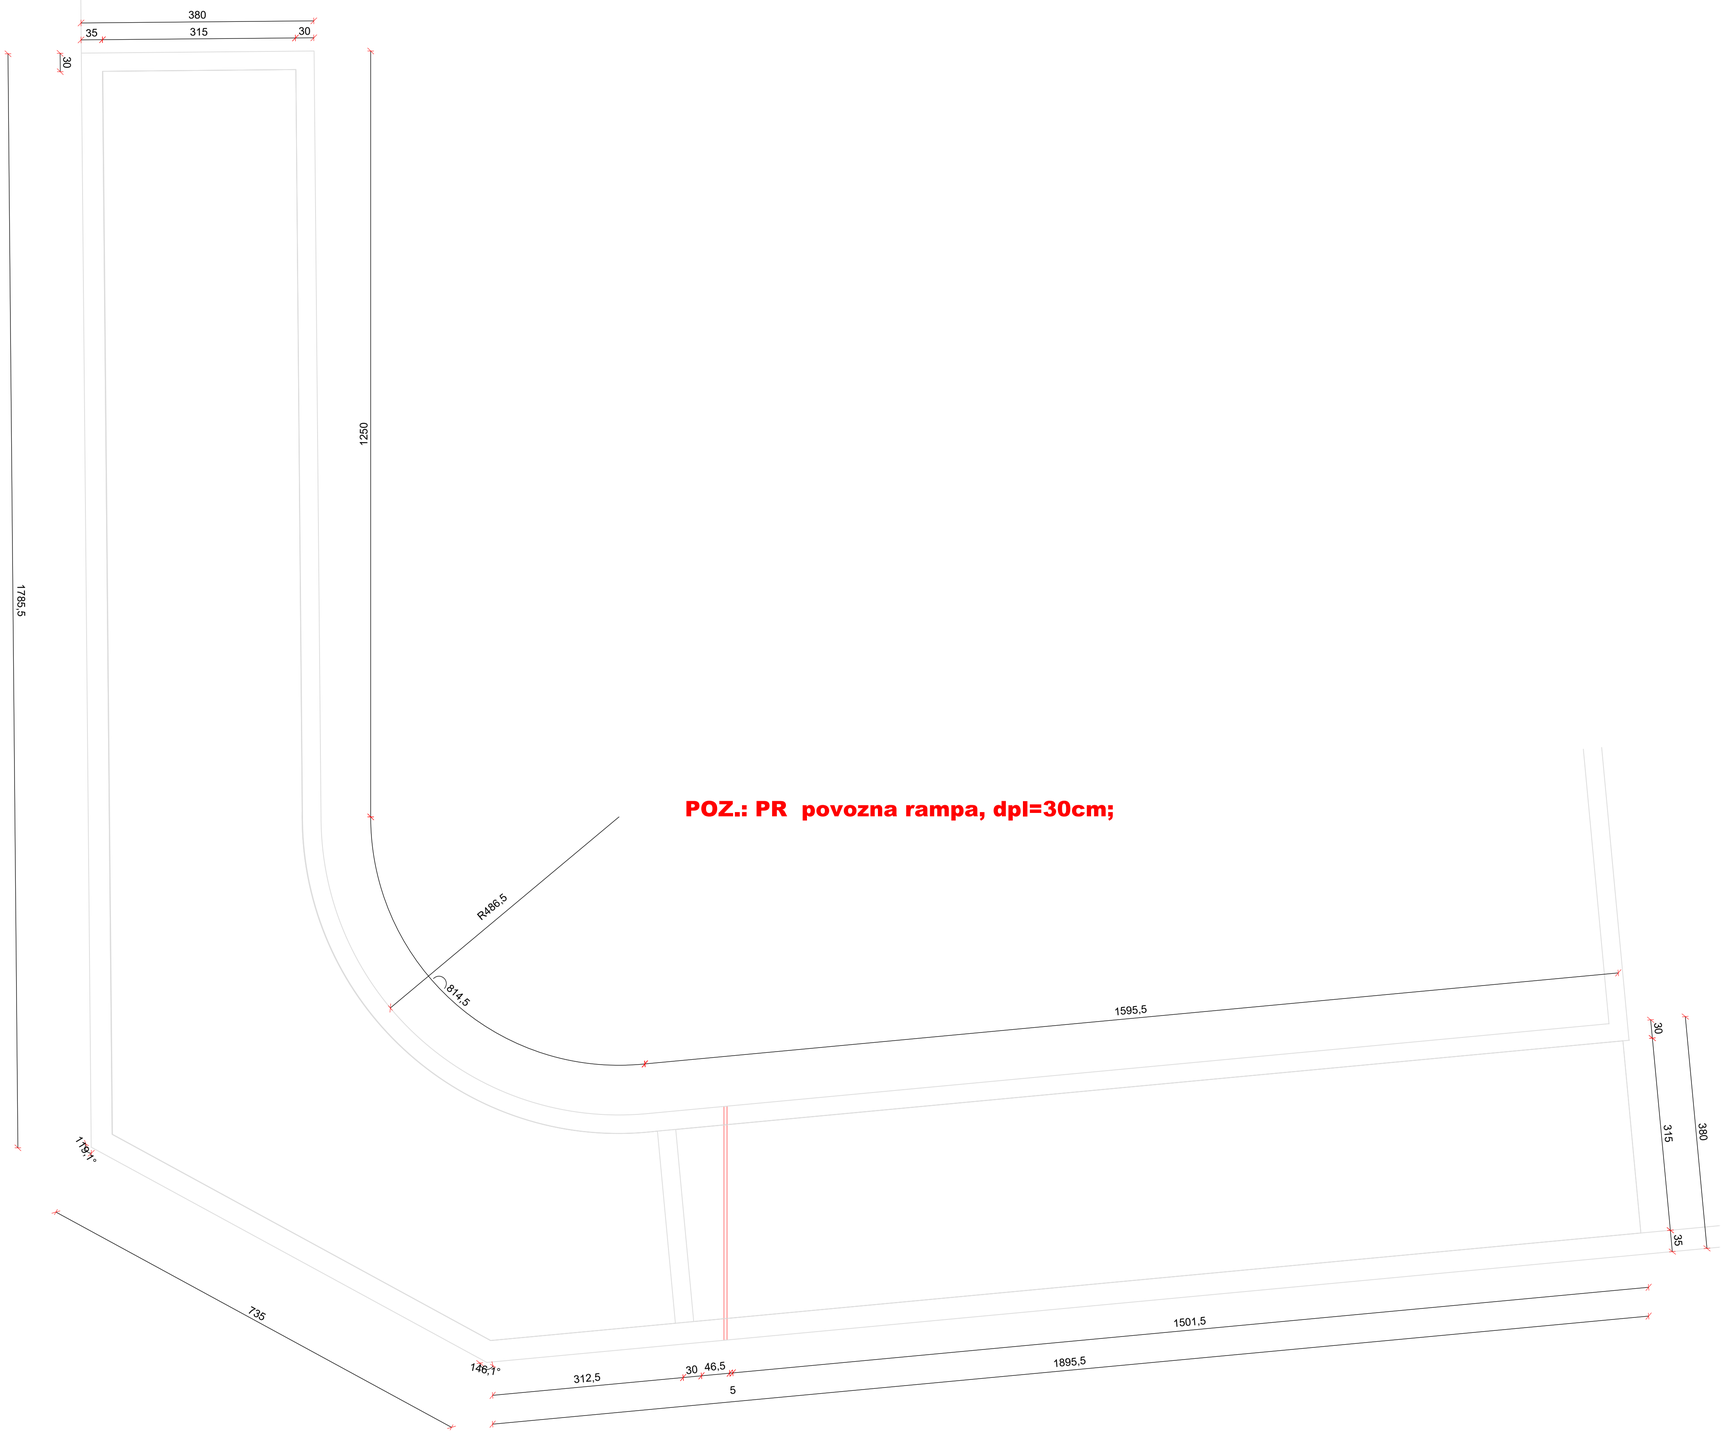

POZ.: PR povozna rampa, dpl=30cm;

[m2]
x.x

SPREMEMBA	OPIS SPREMEMBE	DATUM

Marko Markoja projektiranje in tehnično svetovanje s.p.	MARKO MARKOJA s.p. Projektiranje in tehnično svetovanje Prešernova 8, 3320 VELENJE	NAROČNIK / INVESTITOR MESTNA OBČINA VELENJE Titov trg 1 3320 Velenje
OBJEKT / LOKACIJA / GRADNJA TecHUB i4.0		NASLOV RISBE / VSEBINA 2.0.NAČRT S PODROČJA GRADBENIŠTVA OPAŽNI NAČRTI PR

NAZIV	IME	ID. ŠT.	PODPIS		
VODJA PROJEKTA	Rok ŽEVART, univ.dipl.inž.arh.	ZAPS A-1367			
POOBLAŠČENI INŽENIR	MARKO MARKOJA, univ.dipl.inž.grad.	IZS G -3082			
SODELAVCI	Vid Markota, mag.inž.grad				
ŠT. PROJEKTA	ŠT. NAČRTA	VRSTA NAČRTA	DATUM	MERILO	ŠT. LISTA
34/2022	07/2024	PZI	APRIL 2024	1:50	OP04

POZ.: PK -plošča nad kletjo, dpl=35cm;

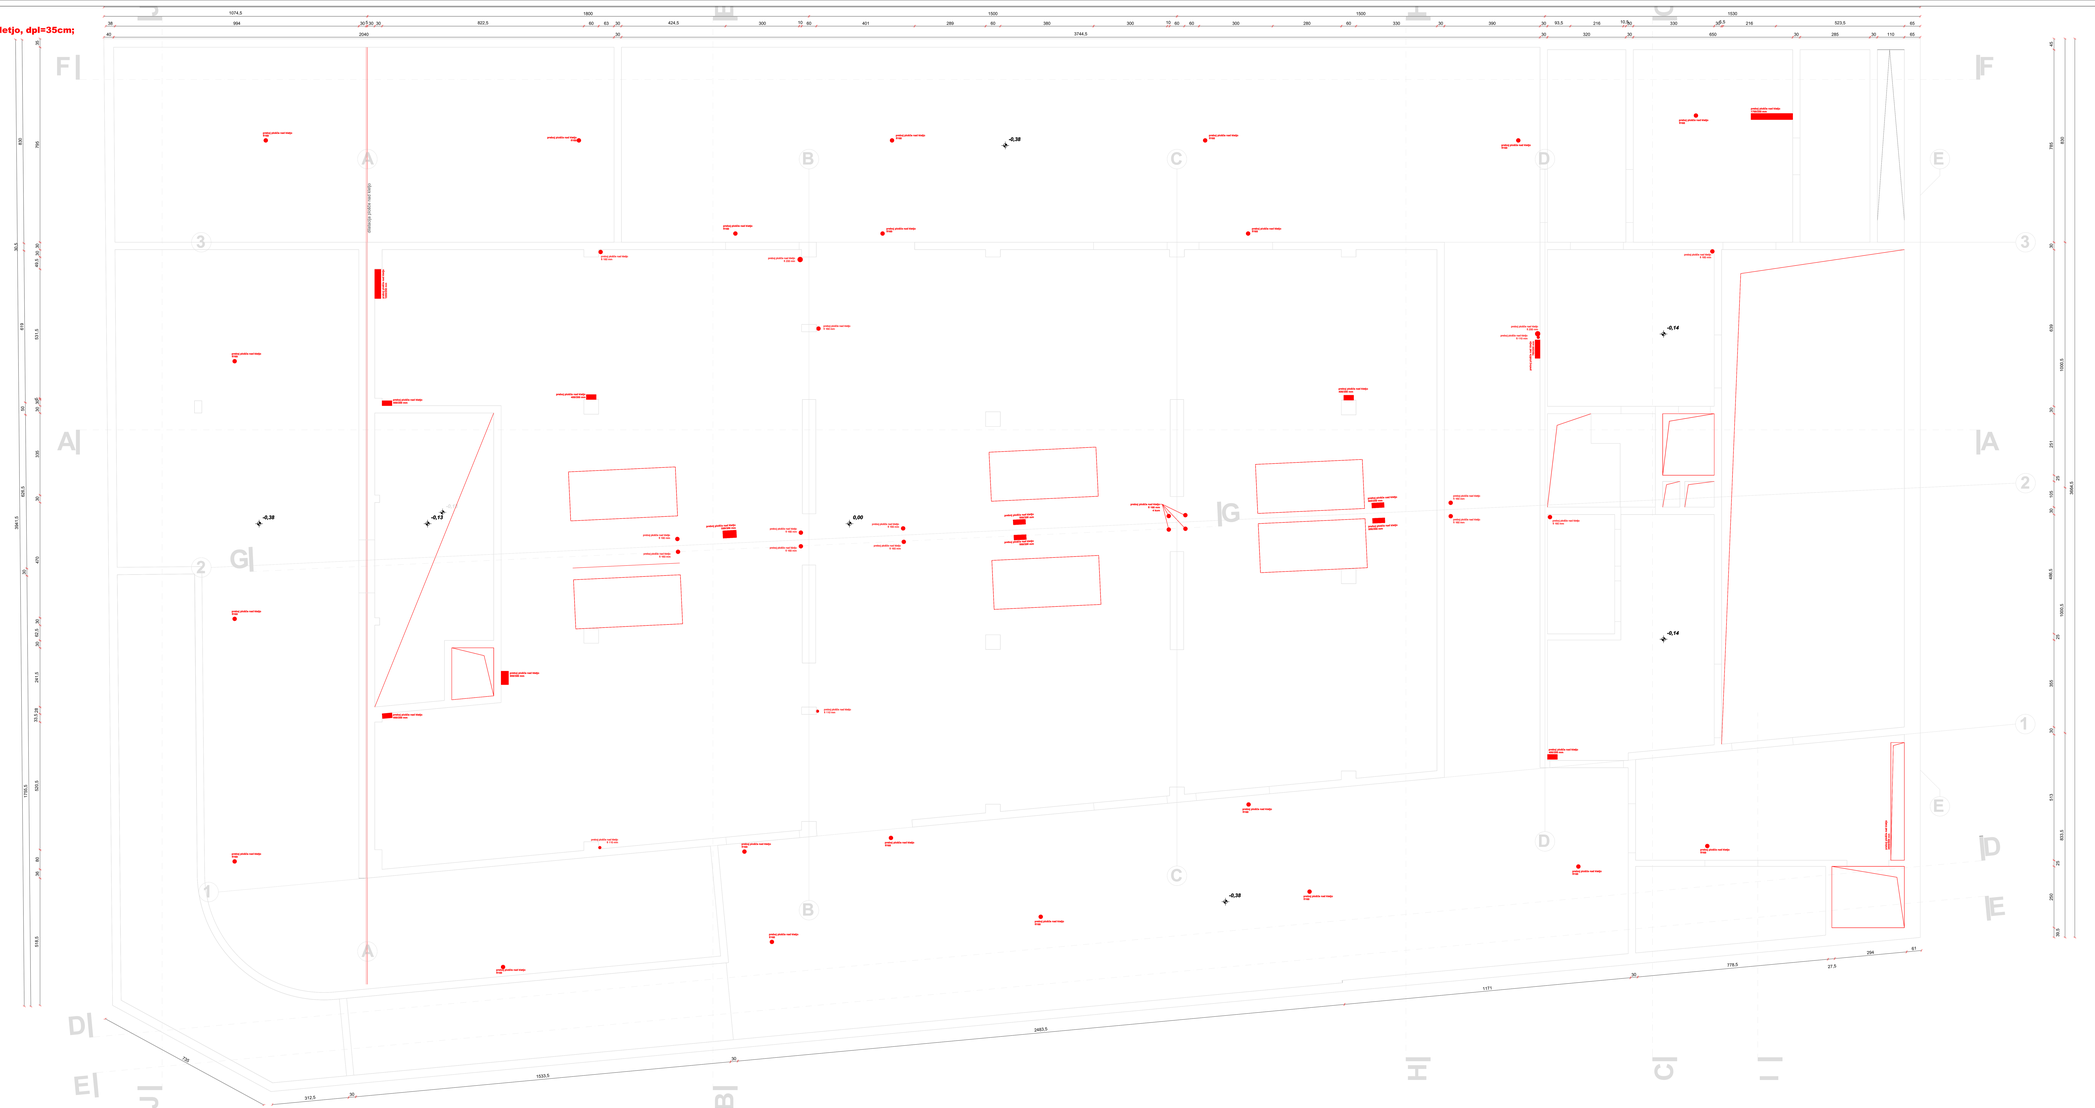
A
B
C
D
E
F
G
1
2
3
-0,38
-0,17
0,00
-0,14
-0,28
-0,38
-0,14
1074,5
1800
1500
1550
1530
3744,5
3744,5
1774,5
3694,5
1533,5
2483,5
1171
779,5
312,5
739
294
27,5
61
65
40
2040
30
30,5
784
530
1050,5
513,5
513,5
1050,5
513,5
250
29,5
plošča plošča nad kletjo
plošča plošča nad kletjo
plošča plošča nad kletjo

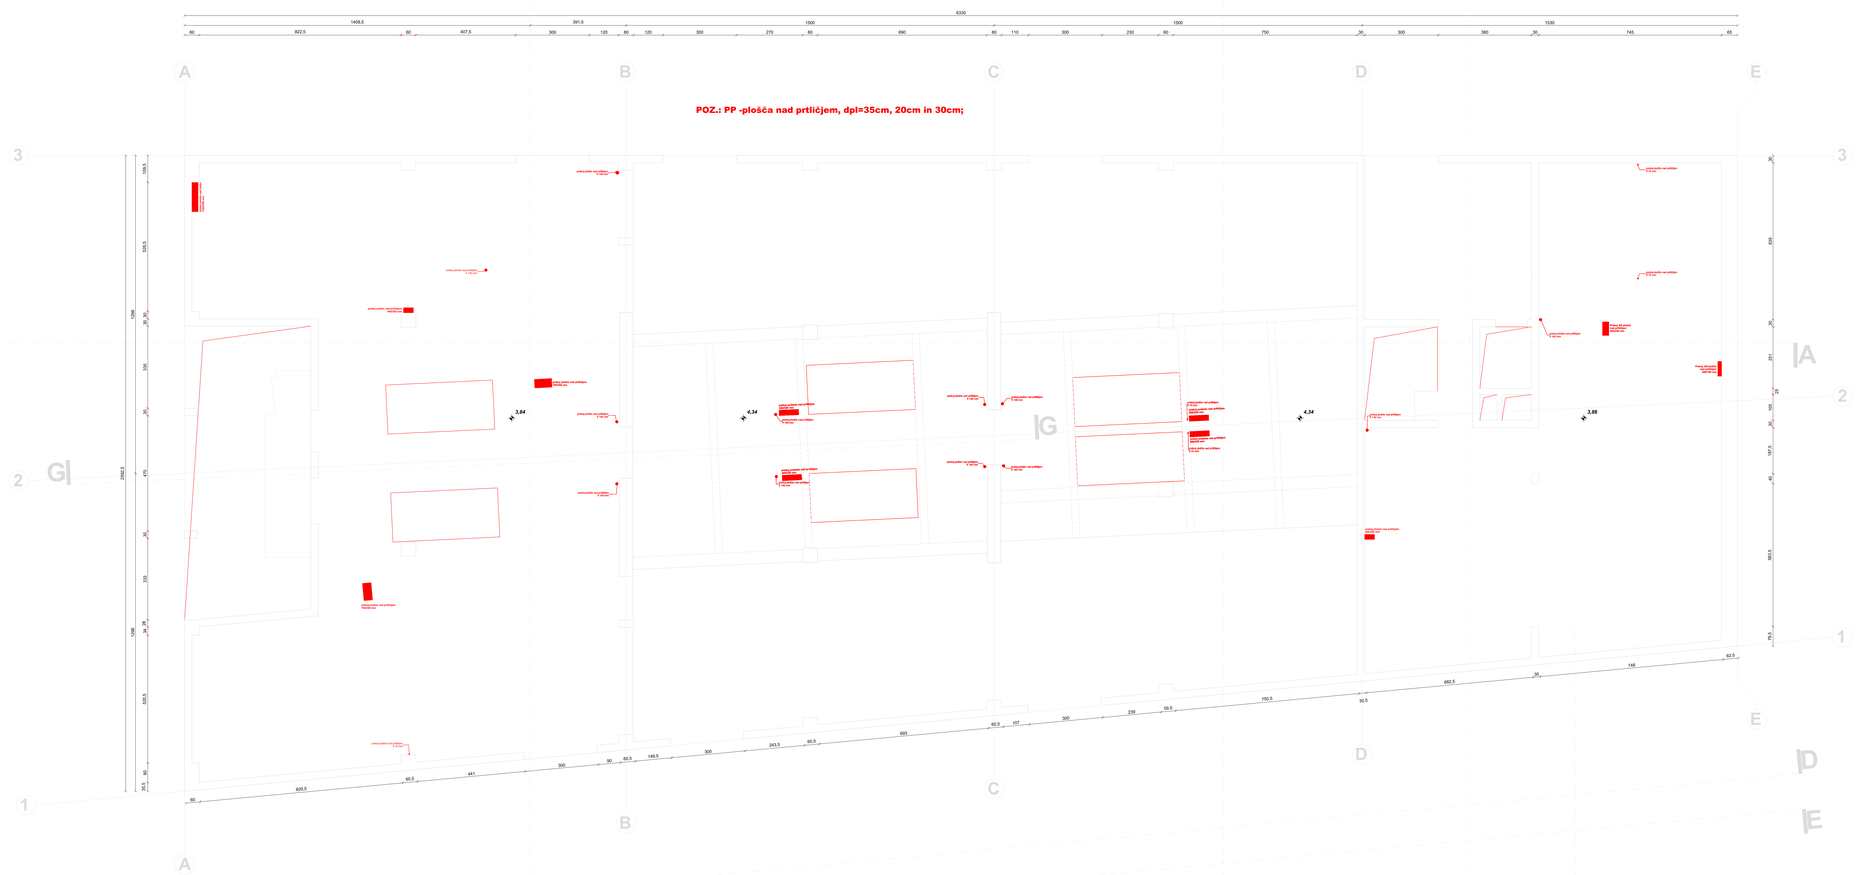
POZ.: PP -plošča nad prtličjem, dpl=35cm, 20cm in 30cm;
6330
1408.5
391.5
1500
1500
1530
822.5
407.5
690
1500
750
745
3950.5
1555.5
1525.5
1096
1096
1096

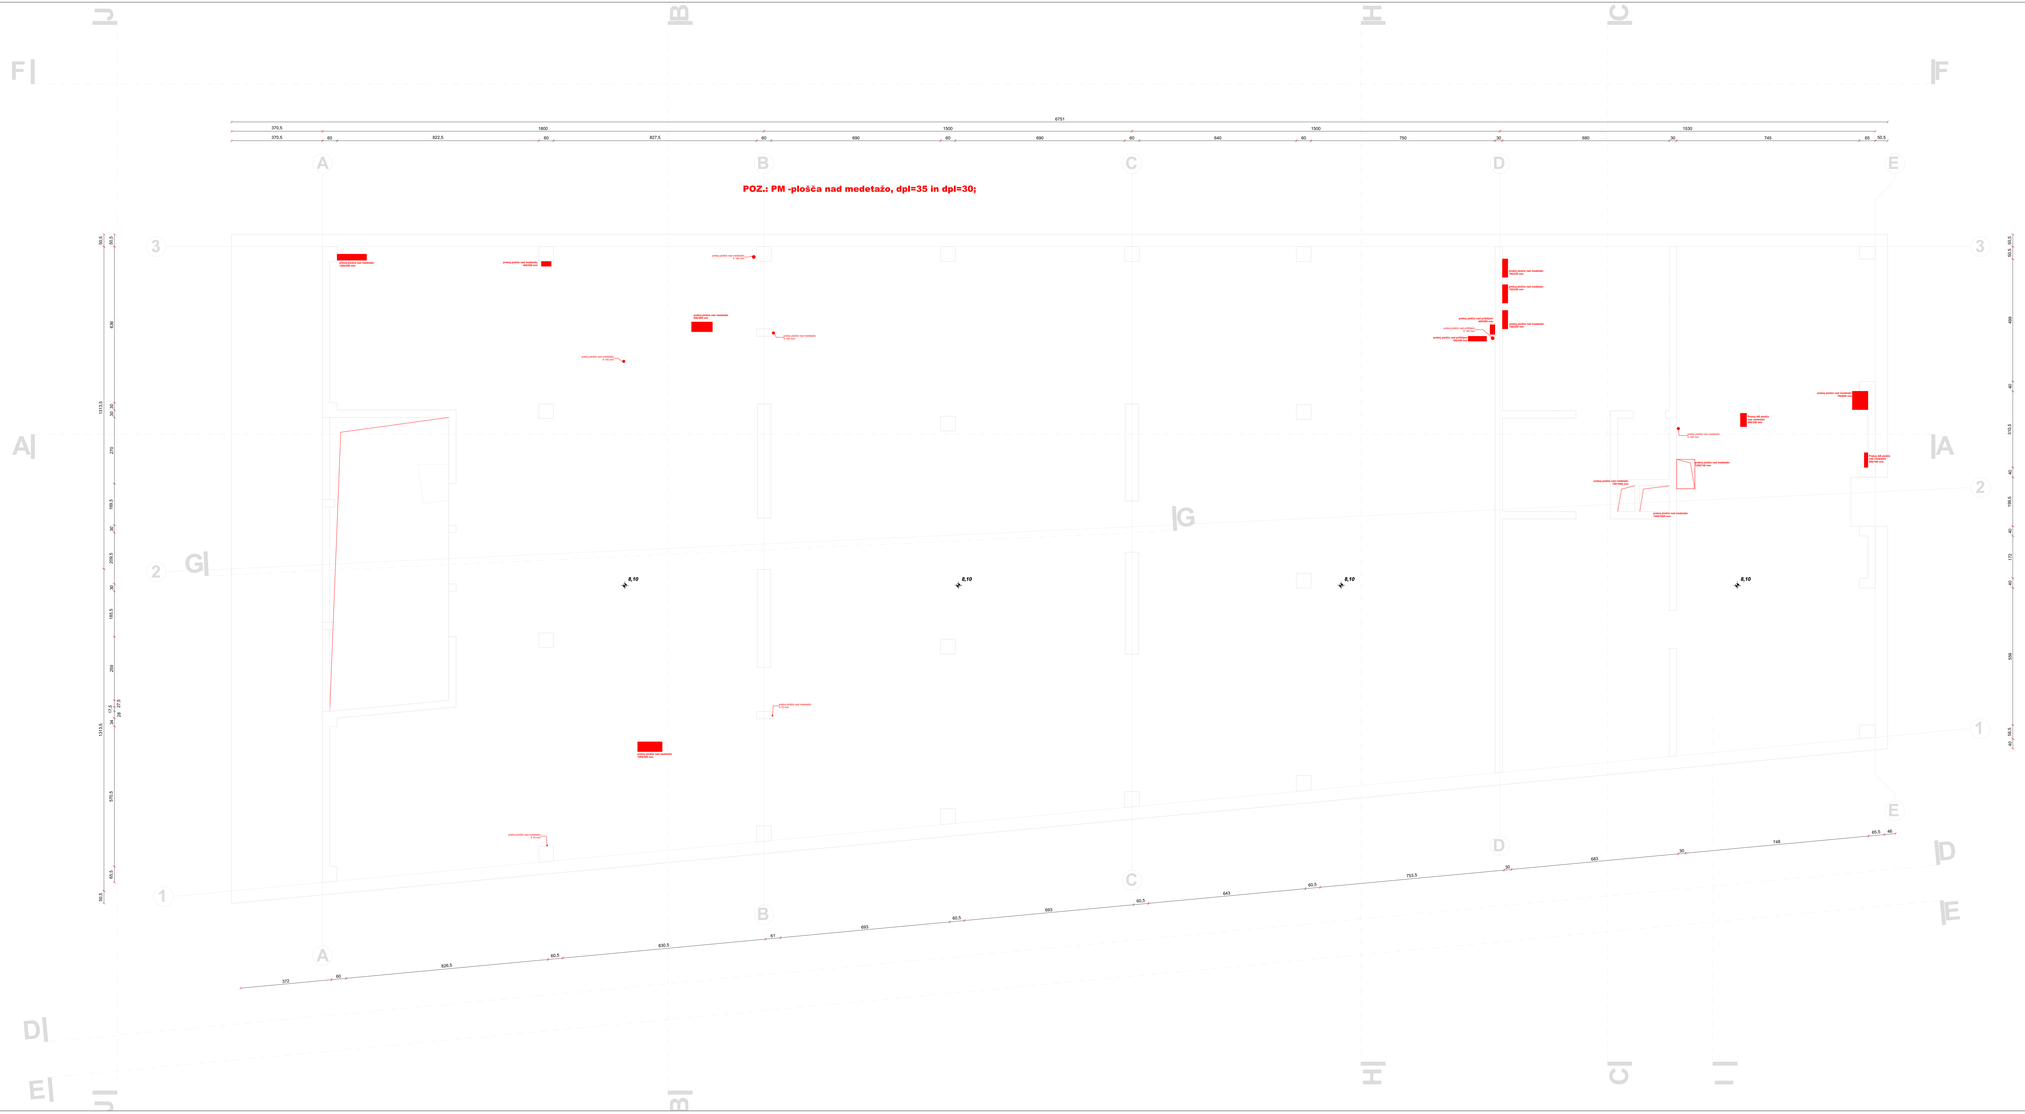

SPREMEMBA	OPIS SPREMEMBE	DATUM


POZ.: PS -plošča nad nadstropjem / strešna plošča, dpi=35 in 30cm;

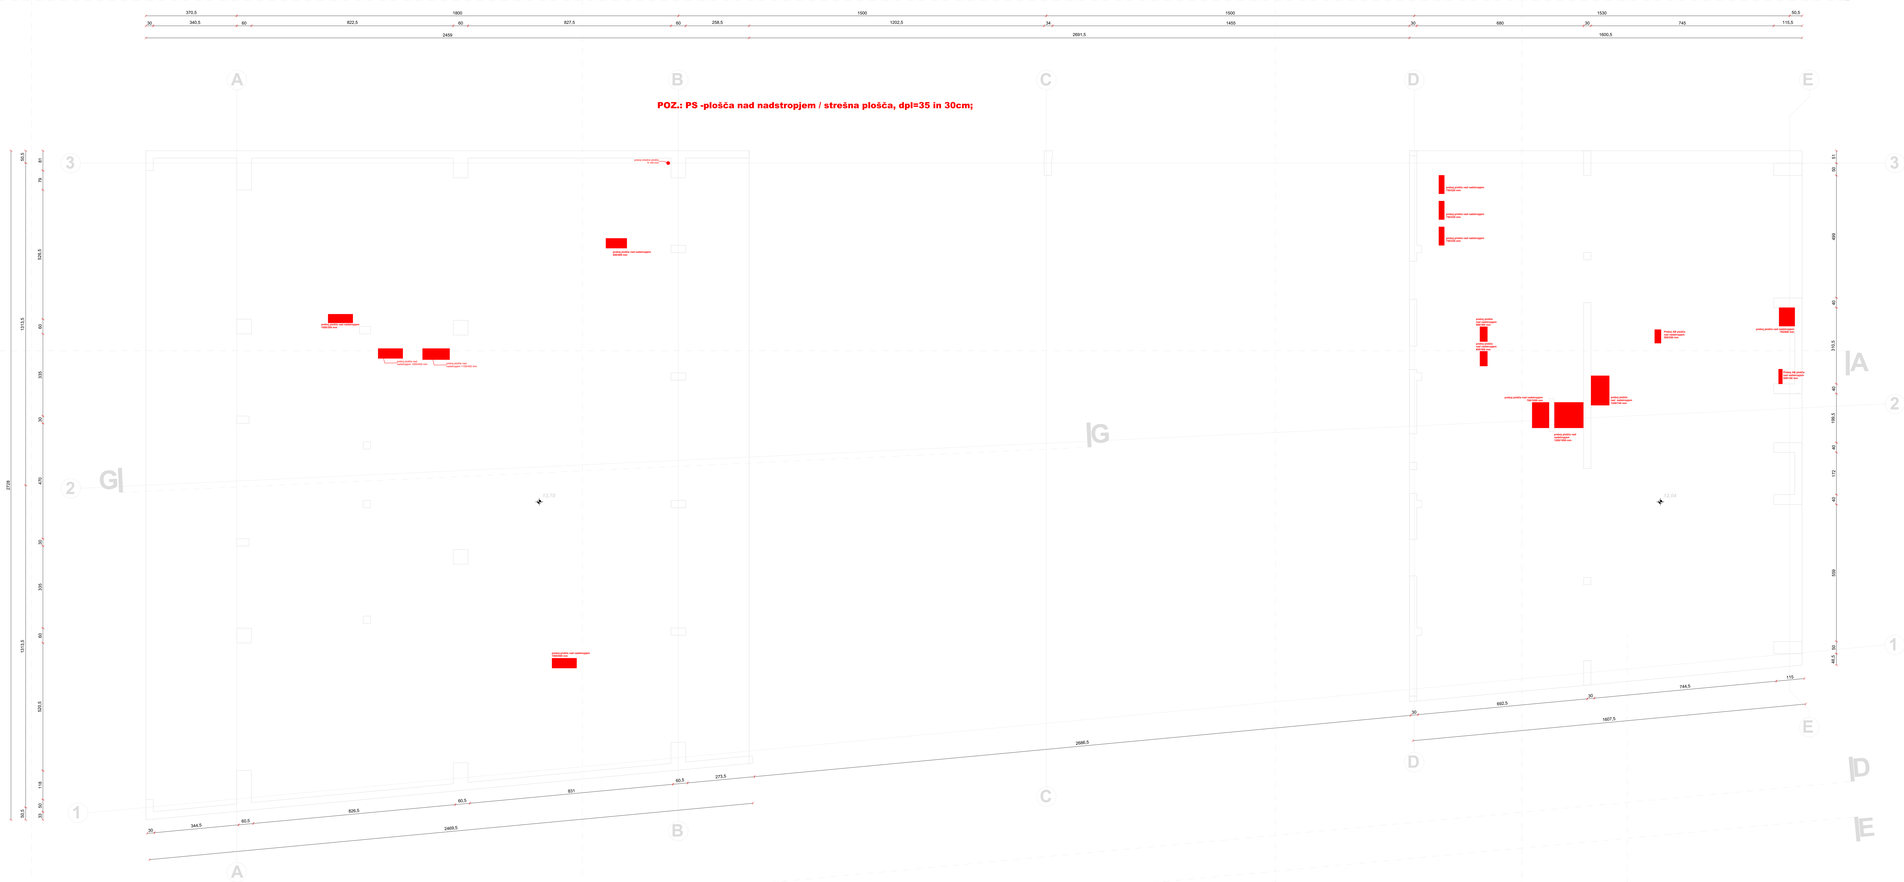
370.5
1800
1500
1500
1530
50.5
30
340.5
60
822.5
60
827.5
60
258.5
1202.5
34
1455
30
680
30
745
115.5
2459
2691.5
1800.5
2778
1113.5
320.5
344.5
826.5
850
273.5
2469.5
2686.5
692.5
744.5
1607.5

POZ.: PNS plošča nad sušilnico, dpl=20cm;

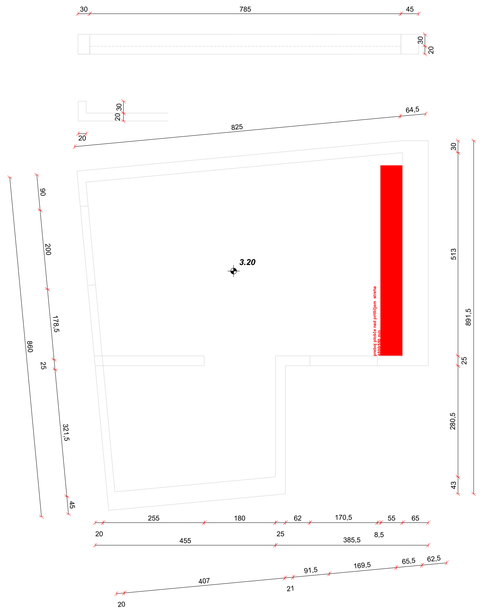

POZ.: PNS plošča nad sušilnico, dpl=20cm;

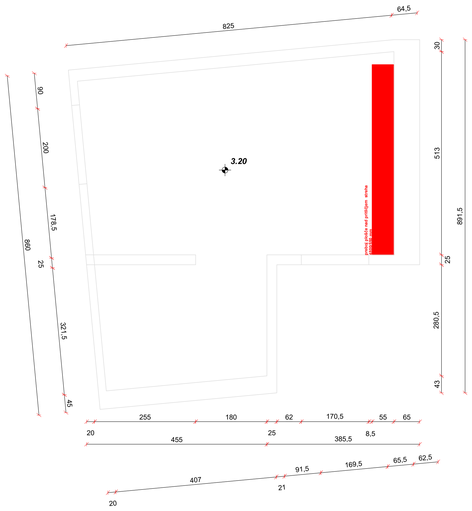

POZ.: PD plošči nad dvigalom, dpl=20cm;

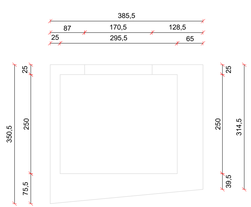

POZ.: PZS plošča nad zunanjim stopniščem, dpl=20cm;

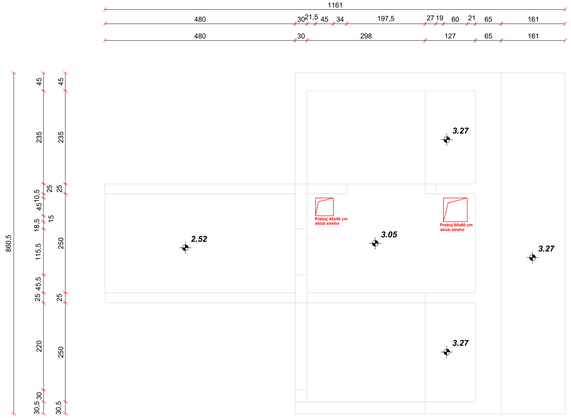

POZ.: PZS plošča nad zunanjim stopniščem, dpl=20cm;

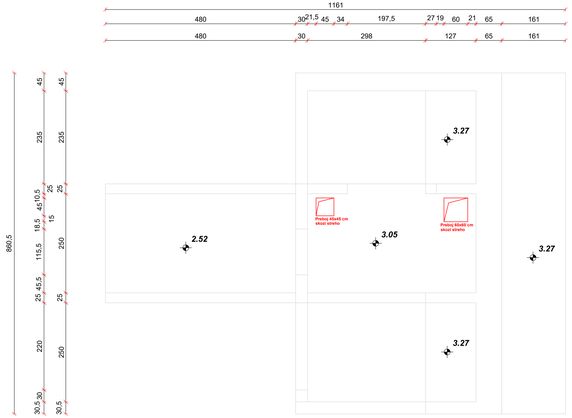

POZ.: PZS plošča nad zunanjim stopniščem, dpl=20cm;

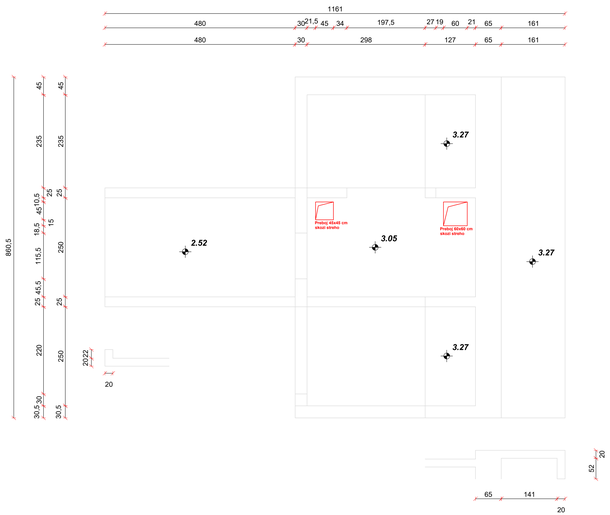

SPREMEMBA	OPIS SPREMEMBE	DATUM

Marko Markoja

MARKO MARKOJA s.p.
Projektiranje in tehnično svetovanje
Podemova 8, 3320 VELENJE

NAROČNIK / INVESTITOR
MESTNA OBČINA VELENJE
Titov trg 1
3320 Velenje

OBJEKT / LOKACIJA / GRADNJA
TecHUB I4.0

NASLOV RISBE / VSEBINA
2.0 NAČRT S PODROČJA GRADBENIŠTVA
OPAŽNI NAČRTI
PZS, PNS, PD

NAZIV	IME	ID. ŠT.	PODPIS
VODJA PROJEKTA	Rok ŽIVART, univ.dipl.inž.arh.	ZAPS A-1367	
POOBLAŠČENI INŽENIR	MARKO MARKOJA, univ.dipl.inž.grad.	IZS G- 3682	
SODELAVCI	Vid Markoja, mag.inž.grad.		

ŠT. PROJEKTA	ŠT. NAČRTA	VRSTA NAČRTA	DATUM	MERILO	ŠT. LISTA
34/2022	07/2024	PZI	APRIL 2024	1:50	OP09

[m2]
x.x

POZ.: STEBER 1, 2kom.,

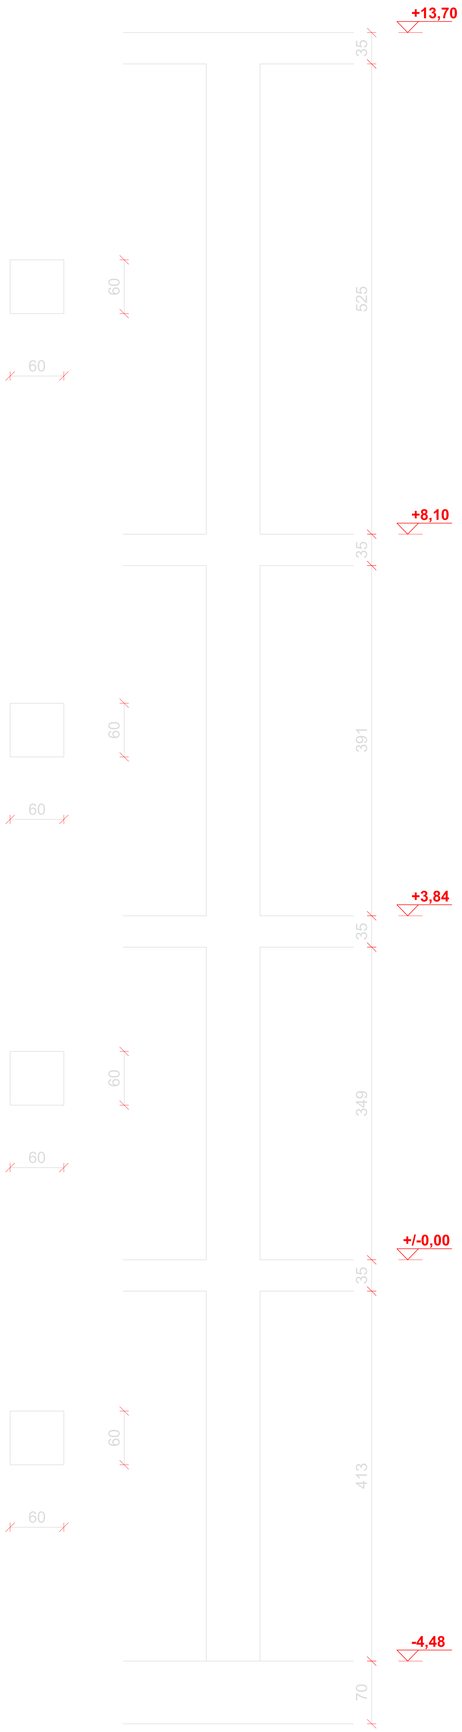

POZ.: STEBER 2, 2kom.,

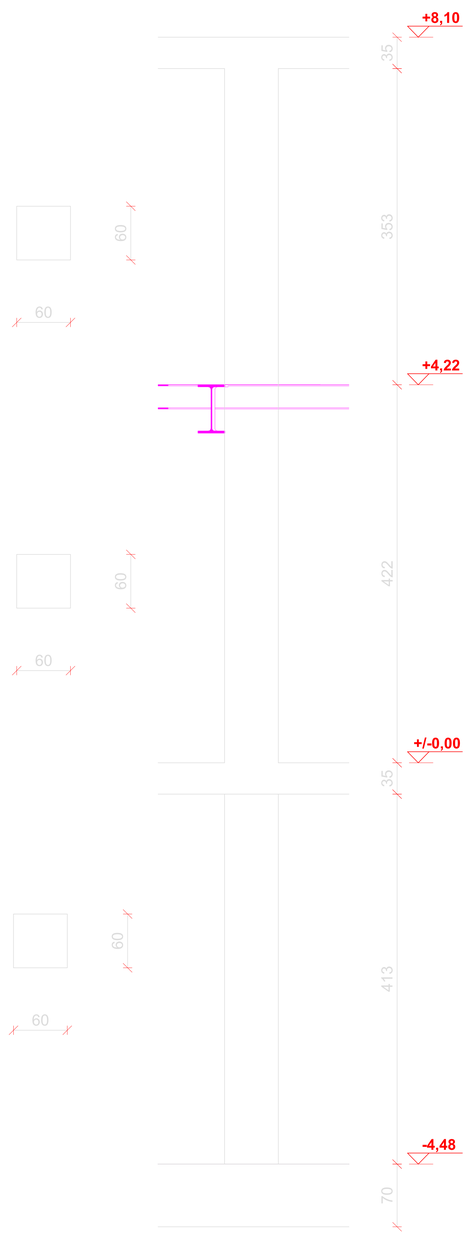

POZ.: STEBER 3, 2kom.,

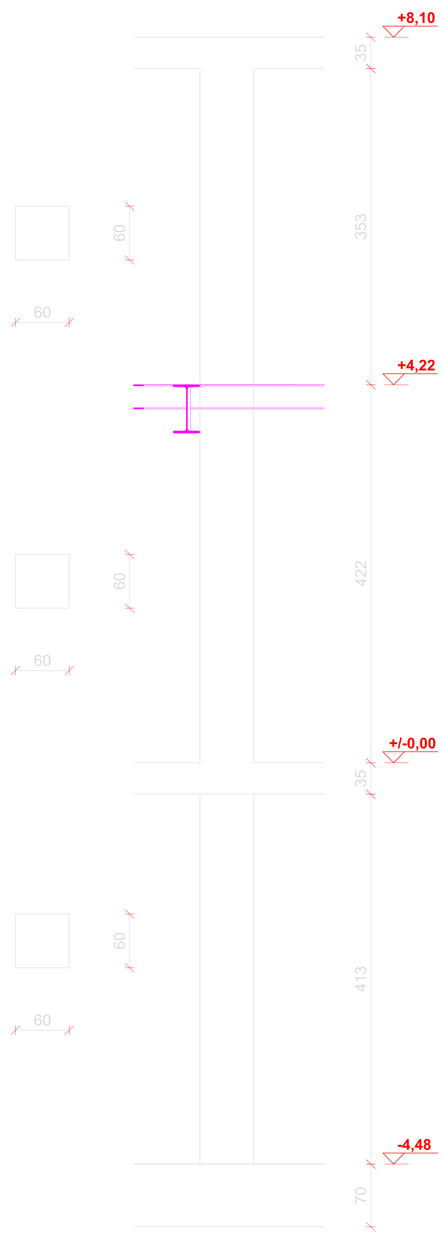

SPREMEMBA	OPIS SPREMEMBE	DATUM

Marko Markoja	MARKO MARKOJA s.p. Projektiranje in tehnično svetovanje Prešernova 8, 3320 VELENJE	NAROČNIK / INVESTITOR MESTNA OBČINA VELENJE Titov trg 1 3320 Velenje
OBJEKT / LOKACIJA / GRADNJA TecHUB i4.0		NASLOV RISBE / VSEBINA 2.0.NAČRT S PODROČJA GRADBENIŠTVA OPAŽNI NAČRTI POZ.: STEBER_1, 2, 3;

NAZIV	IME	ID. ŠT.	PODPIS
VODJA PROJEKTA	Rok ŽIVART, univ.dipl.inž.arh.	ZAPS A-1367	
POOBLAŠČENI INŽENIR	MARKO MARKOJA, univ.dipl.inž.grad.	IZS G - 3082	
SODELAVCI	Matjaž NOVAK		

ŠT. PROJEKTA	ŠT. NAČRTA	VRSTA NAČRTA	DATUM	MERILO	ŠT. LISTA
34/2022	07/2024	PZI	APRIL 2024	1:25	OP10

SPREMEMBA	OPIS SPREMEMBE		DATUM
Marko Markoja	MARKO MARKOJA s.p. Projektiranje in tehnično svetovanje Podmeninik 5, 3320 VELENJE	NAROČNIK / INVESTITOR: MESTNA OBČINA VELENJE Titov trg 1 3320 Velenje	
ŠT. PROJEKTA	ŠT. NAČRTA	VRSTA NAČRTA	DATUM	MERILO	ŠT. LISTA

POZ.: ABS_3

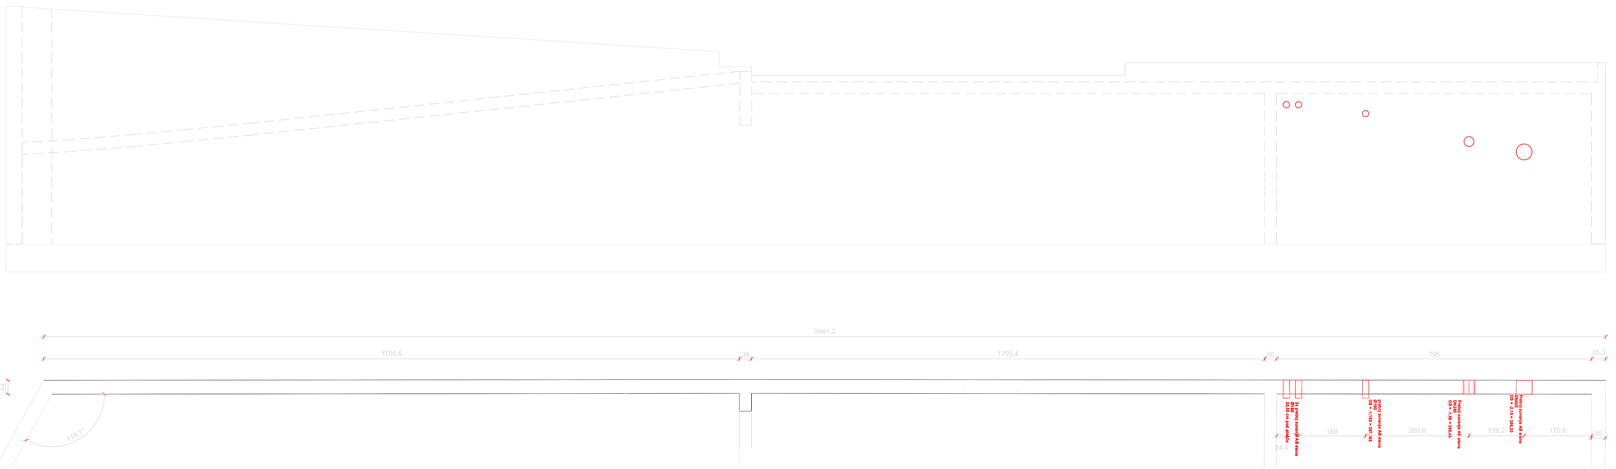

POZ.: ABS_4

POZ.: ABS_5

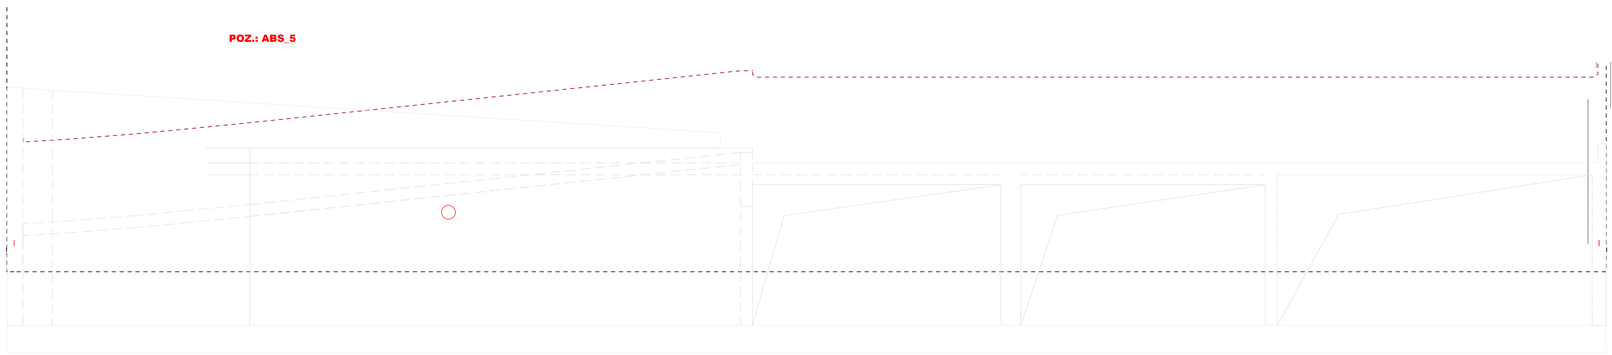

SPREMEMBA	OPIS SPREMEMBE	DATUM

Marko Markoja	MARKO MARKOJA s.p. Projektiranje in tehnično svetovanje Podemlje 8, 3320 VELENJE	NAROČNIK / INVESTITOR MESTNA OBČINA VELENJE Titov trg 1 3320 Velenje			
OBJEKT / LOKACIJA / GRADNJA TecHUB i4.0		NASLOV RISBE / VSEBINA 2.0.NAČRT S PODROČJA GRADBENIŠTVA OPAŽNI NAČRTI POZ.: ABS_3, 4 in 5.			
NAZIV	IME	ID. ŠT.	PODPIS		
VODJA PROJEKTA	Rok ŽEVART, univ.dipl.inž.arh.	ZAPS A-1367			
POOBLAŠČENI INŽENIR	MARKO MARKOJA, univ.dipl.inž.grad.	IZS G - 3082			
SODELAVCI	Matjaž NOVAK				
ŠT. PROJEKTA	ŠT. NAČRTA	VRSTA NAČRTA	DATUM	MERILO	ŠT. LISTA
342022	07/2024	PZI	APRIL 2024	1:50	OP12

STRAN PROTI RAMPI/NOSILCI

POZ.: ABS_6

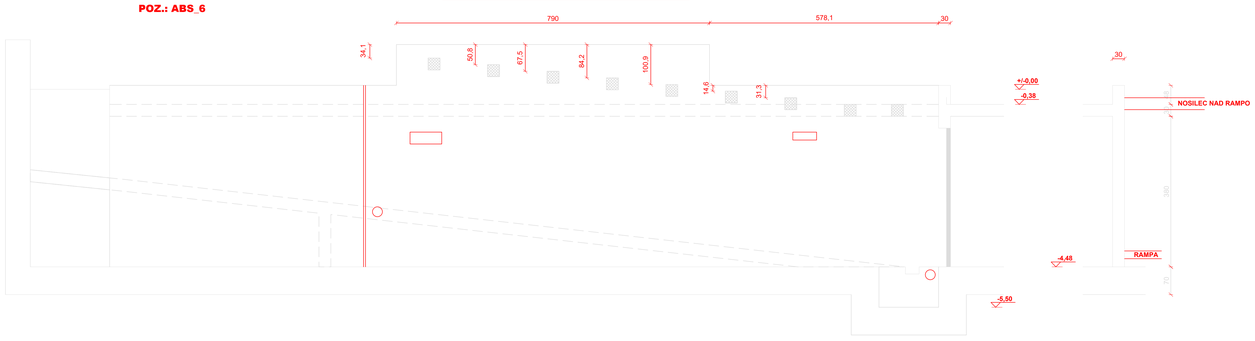

POZ.: ABS_7

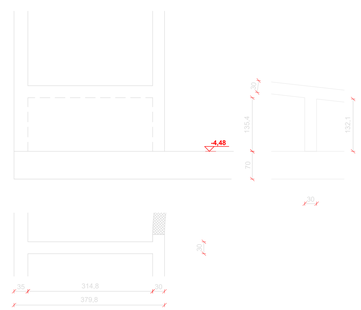

POZ.: ABS_9

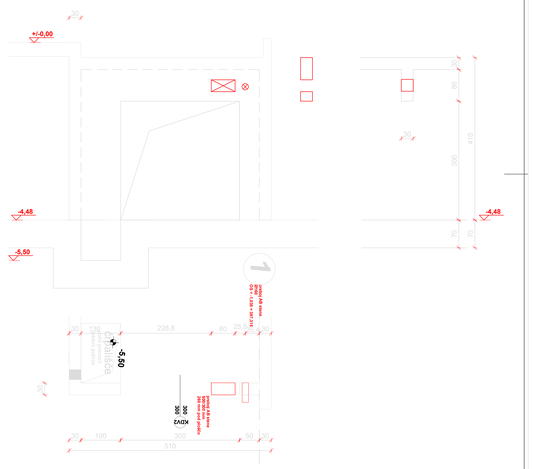

STRAN PROTI PLOŠČI/OBJEKTU

POZ.: ABS_6

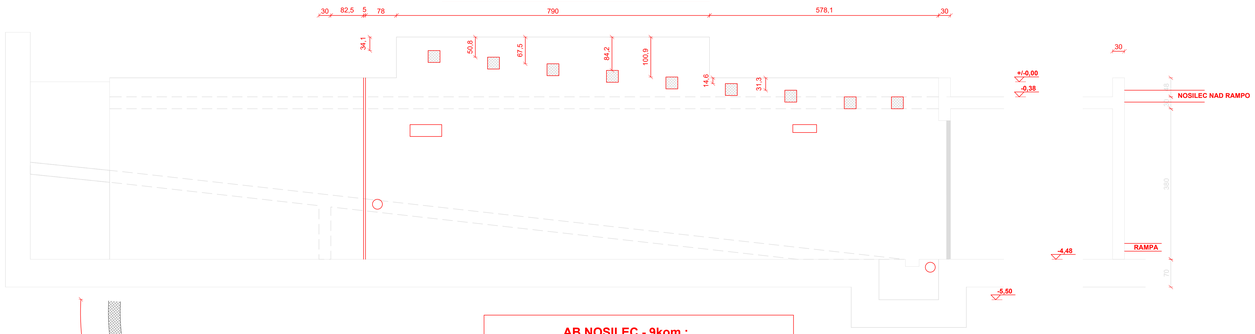

POZ.: ABS_8

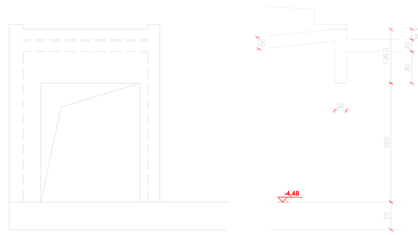

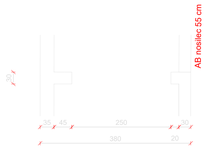

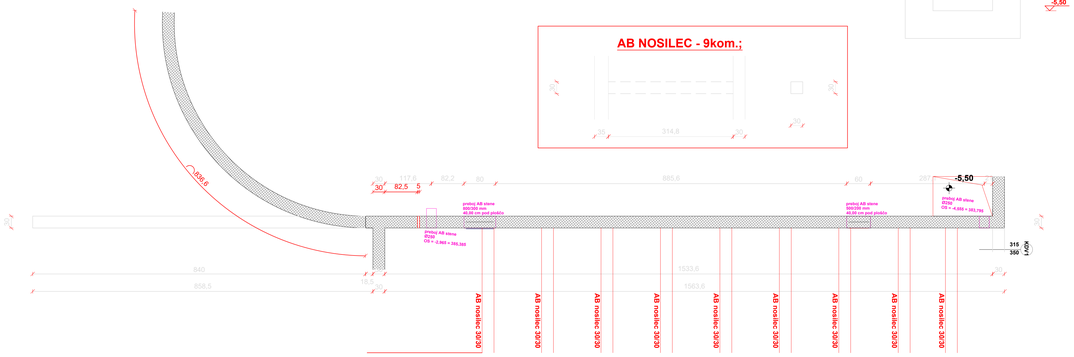

POZ.: ABS_10

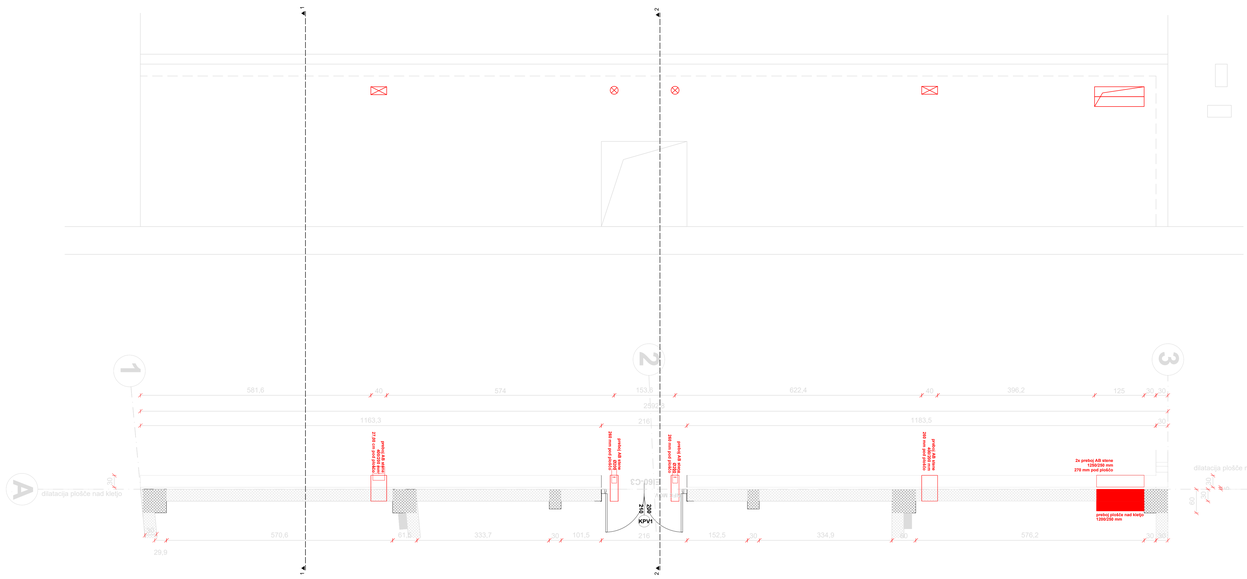

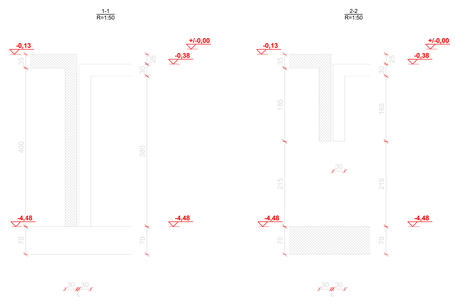

SPREMEMBA	OPIS SPREMEMBE	DATUM

Marko Markoja
MARKO MARKOJA s.p.
Projektiranje in tehnično svetovanje
Prešernova 8, 3320 VELENJE

NAROČNIK / INVESTITOR
MESTNA OBČINA VELENJE
Titov trg 1
3320 Velenje

OBJEKT / LOKACIJA / GRADNJA
TecHUB i4.0

NASLOV RISBE / VSEBINA
2.0.NAČRT S PODROČJA GRADBENIŠTVA
OPAŽNI NAČRTI
POZ.: ABS_6, 7, 8, 9, 10;

NAZIV	IME	ID. ŠT.	PODPIS
VODJA PROJEKTA	Rok ŽEVART, univ.dipl.inž.arh.	ZAPS A-1367	
POOBLAŠČENI INŽENIR	MARKO MARKOJA, univ.dipl.inž.grad.	IZS G - 3082	
SODELAVCI	Matjaž NOVAK		

ŠT. PROJEKTA	ŠT. NAČRTA	VRSTA NAČRTA	DATUM	MERILO	ŠT. LISTA
34/2022	07/2024	PZI	APRIL 2024	1:50	OP13

POZ.: ABS_11

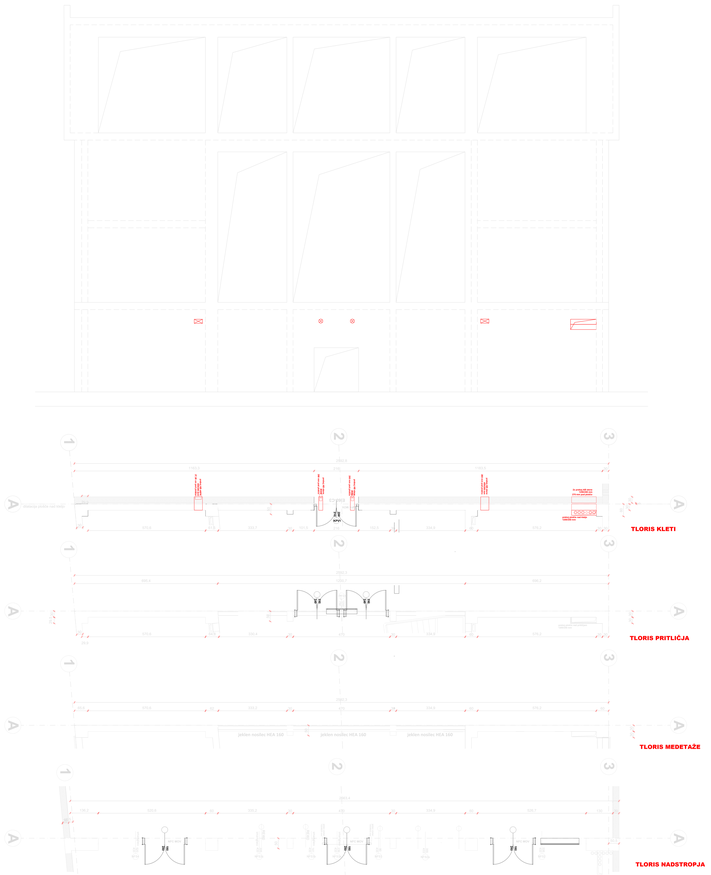

POZ.: ABS_12

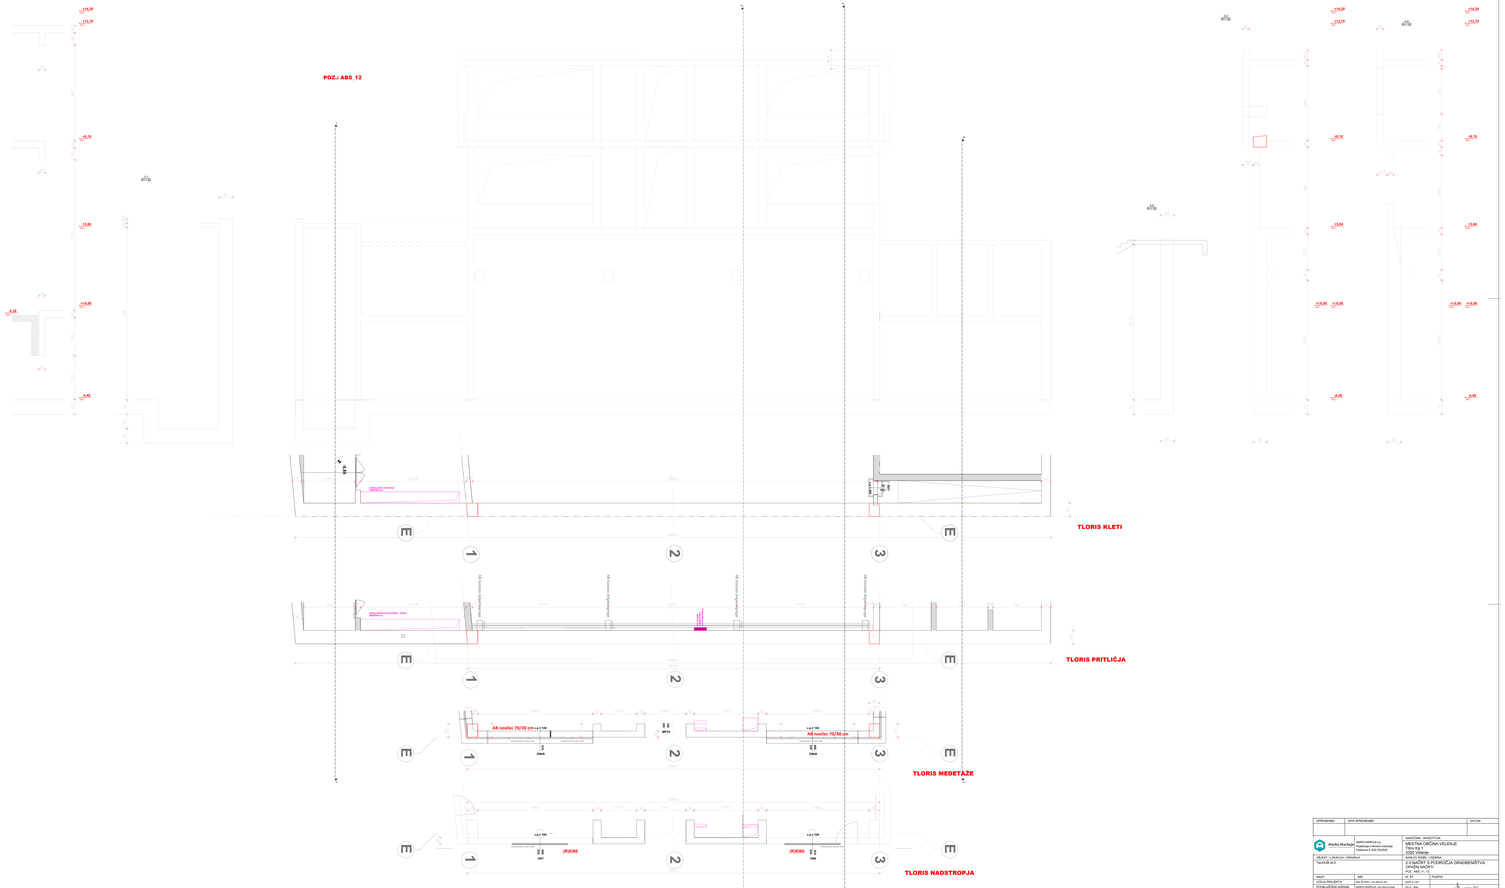

SPREMENBA	OPIS SPREMEMBE		DATUM

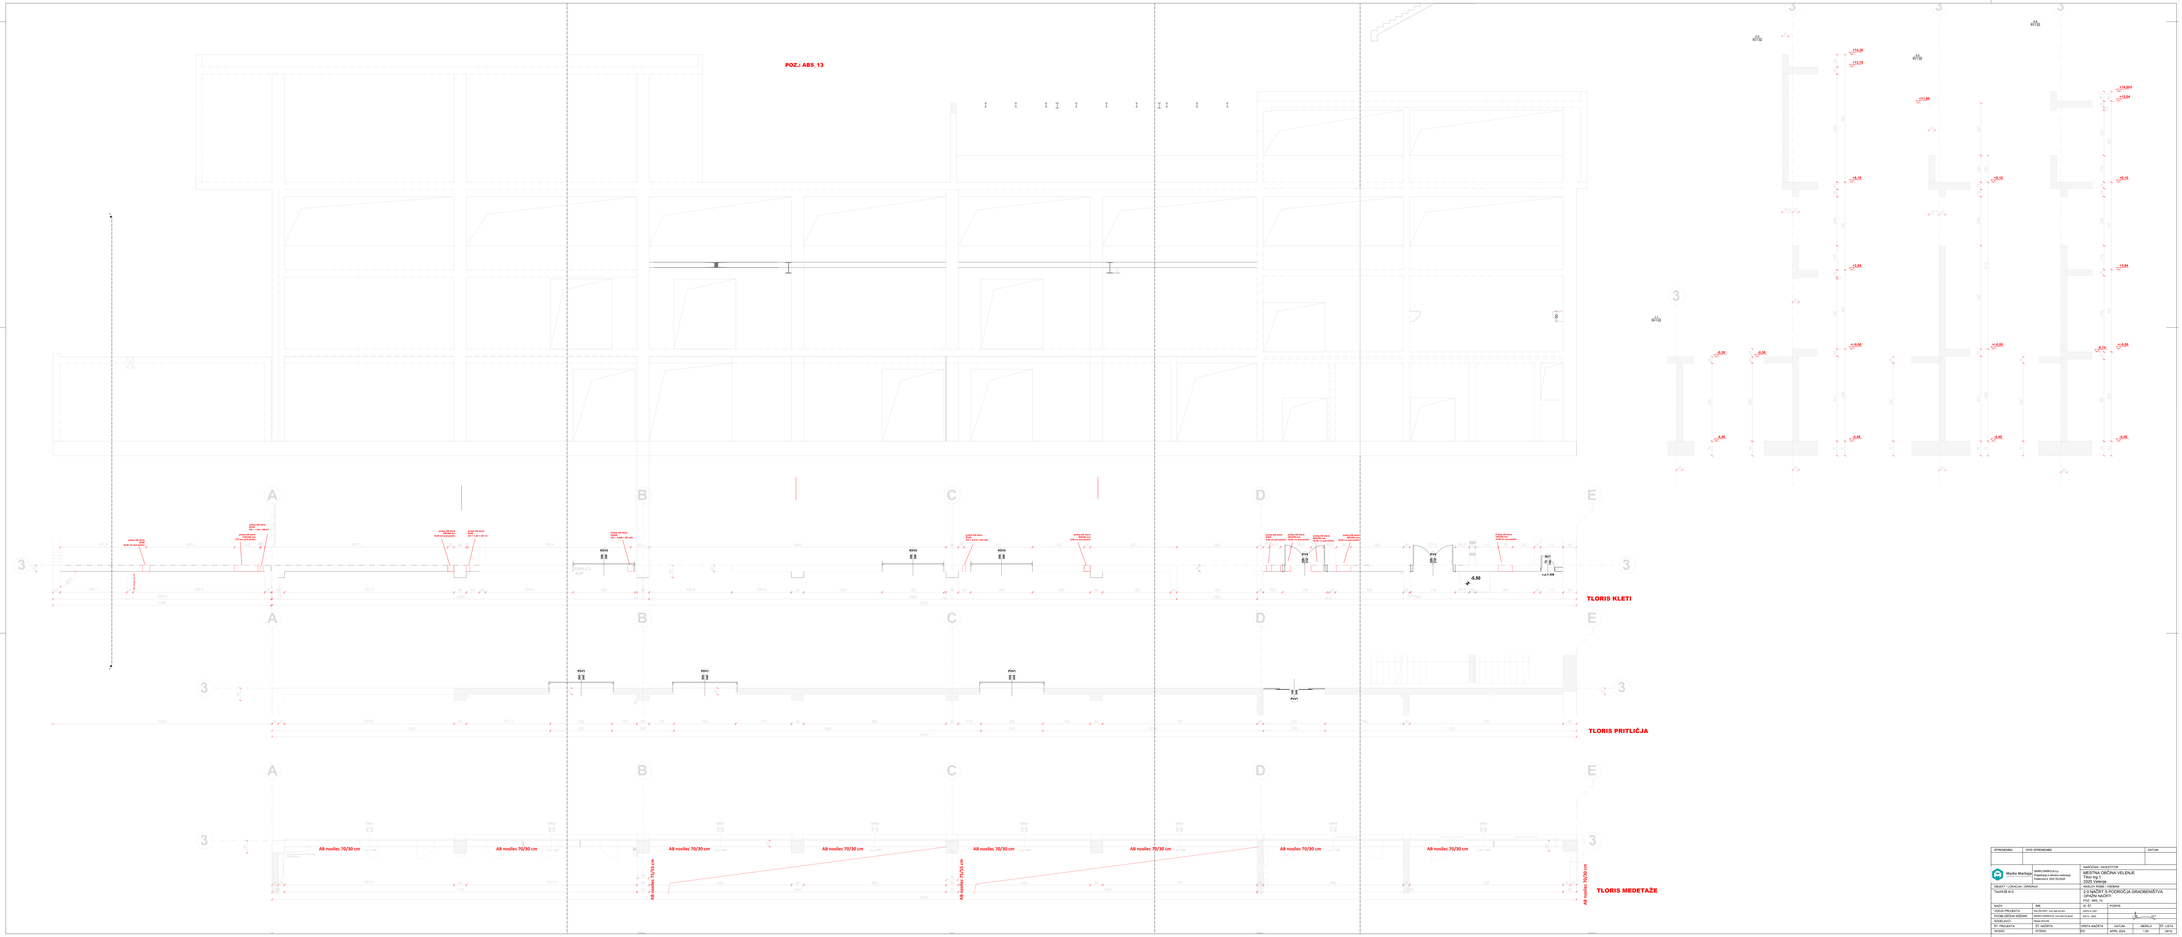


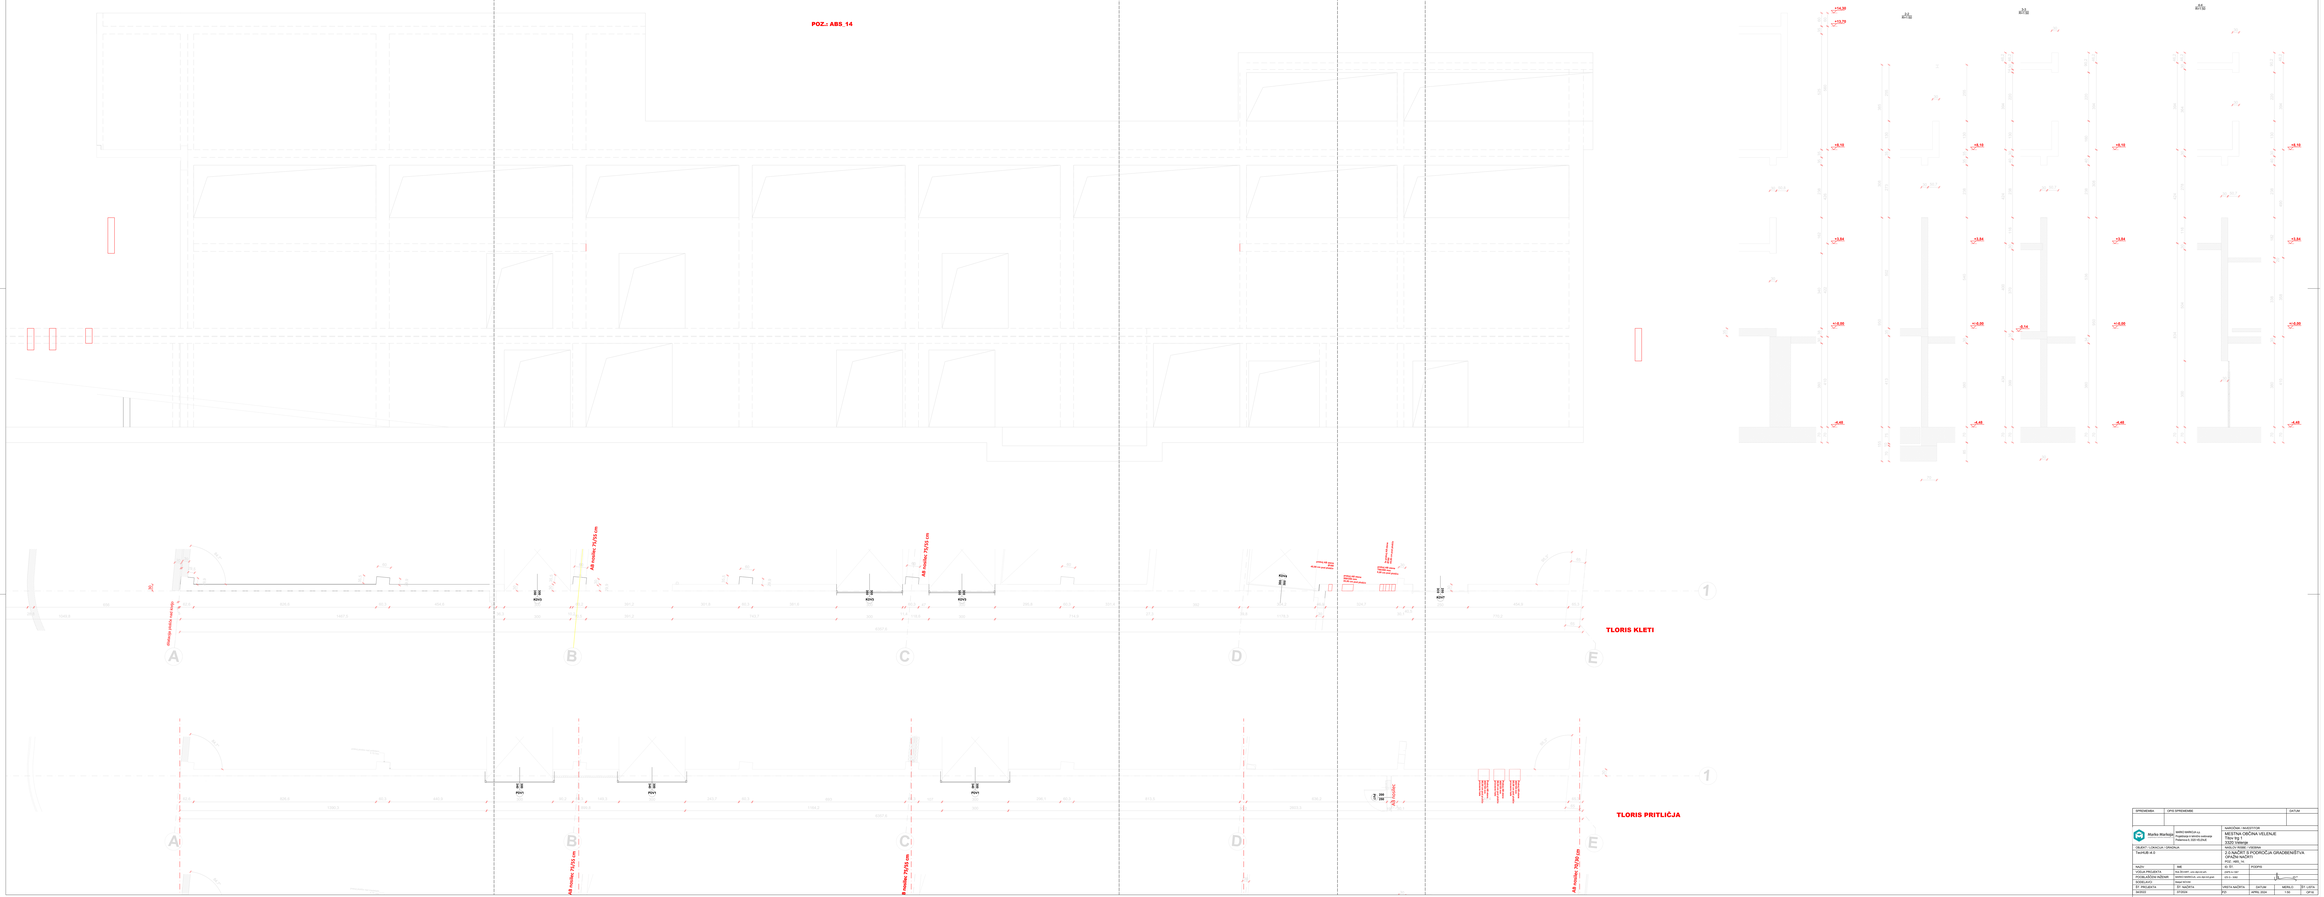

OPRIMERNA	OPIS SPREMEMBE		DATUM

POZ.: ABS_15

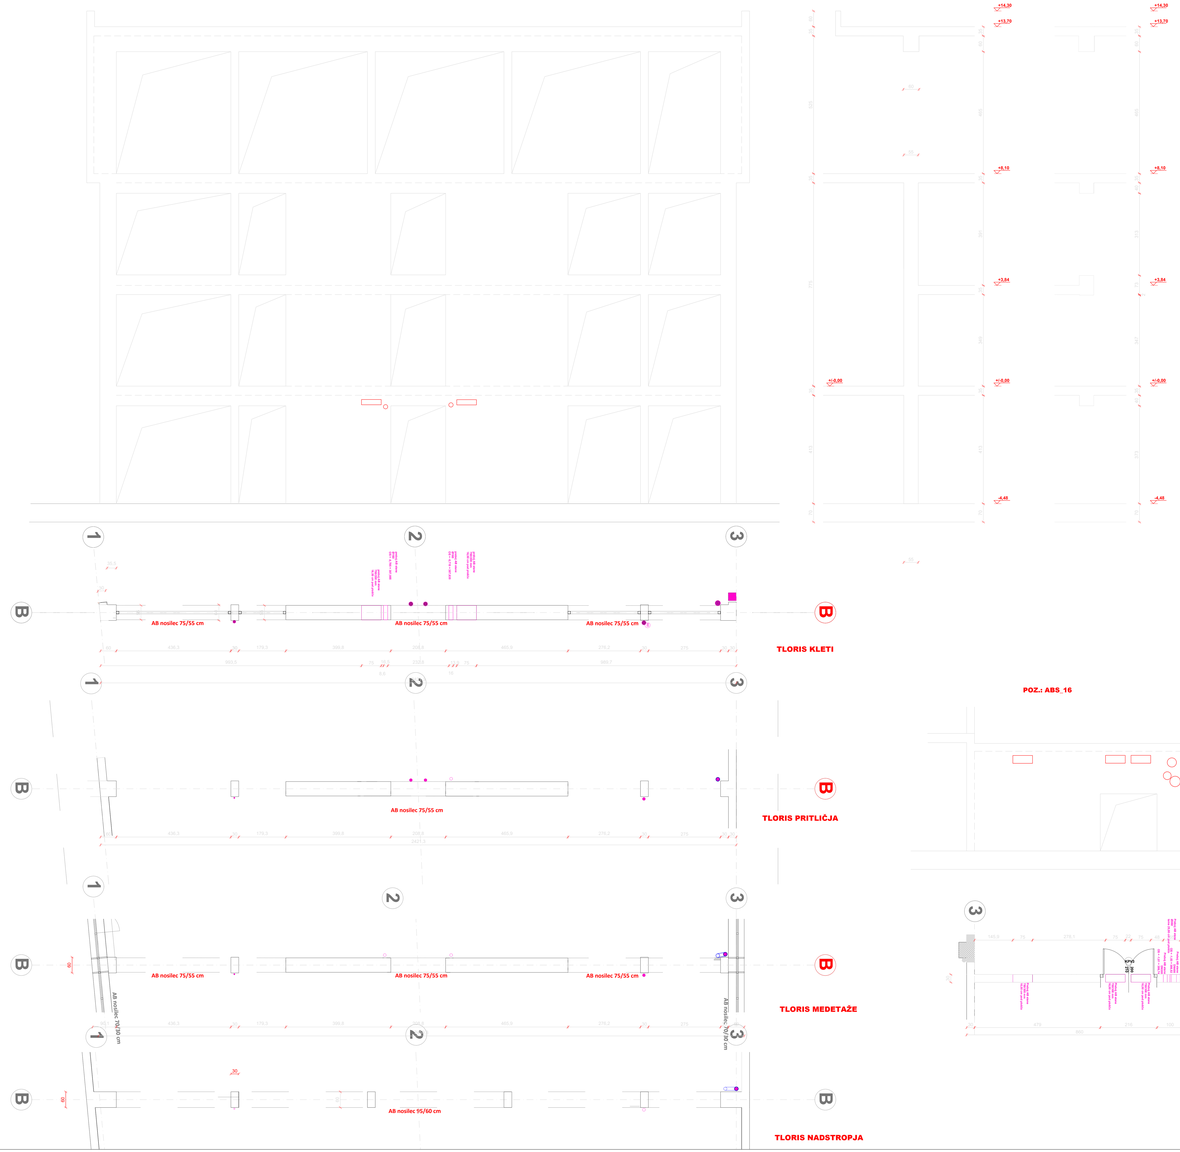

POZ.: ABS_16

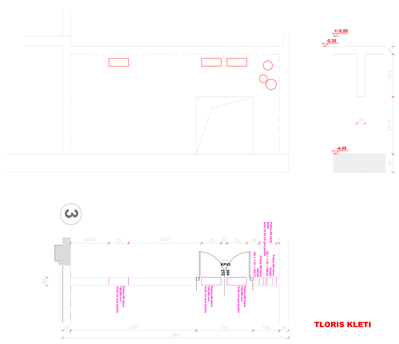

POZ.: ABS_17

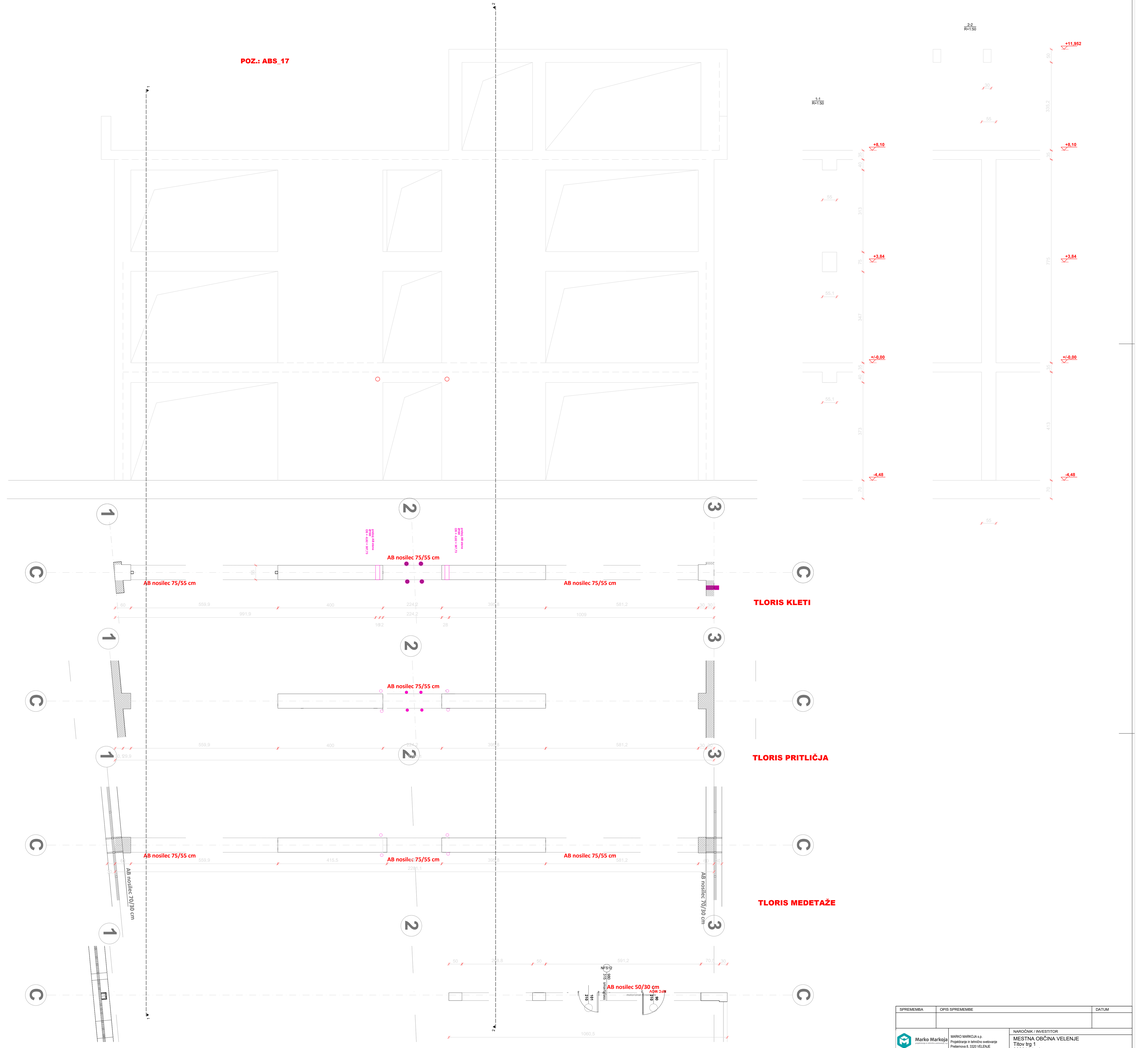

SPREMEMBA	OPIS SPREMEMBE		DATUM


NAZIV	IME		ID. ŠT.	PODPIS	
VODJA PROJEKTA	Ing. Dominik Markoja, univ.dipl.inž.grad.	ZAPS 4.1397			
POOBLAŠČENA INŽENIRKA	Marko Markoja, univ.dipl.inž.grad.	IZS G - 3481			
RODBINA		MAPA			
ŠT. PROJEKTA	ŠT. NAČRTA	VRSTA NAČRTA	DATUM	MERILO	ŠT. LISTA
3PJ002	2133024	PZI	APRIL 2024	1:50	CA1/1

POZ.: ABS_19

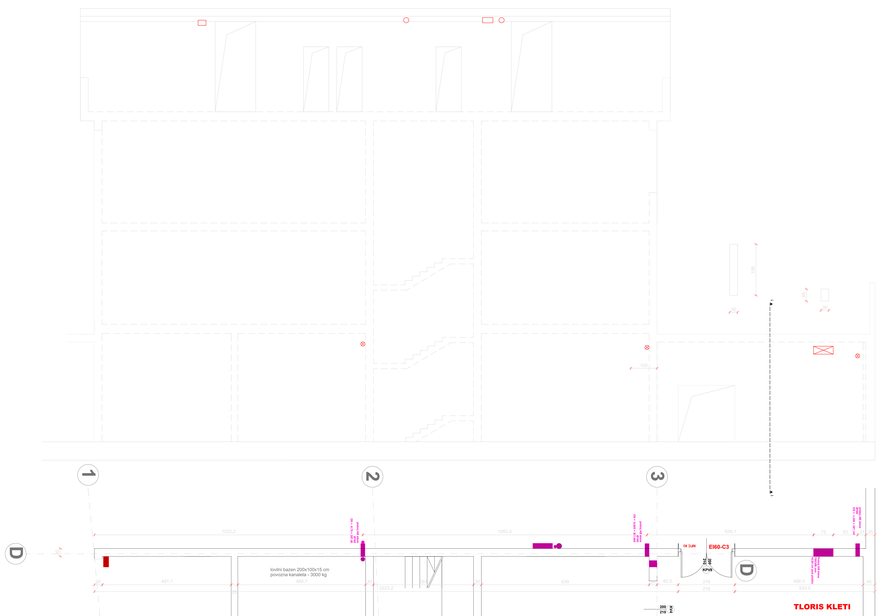

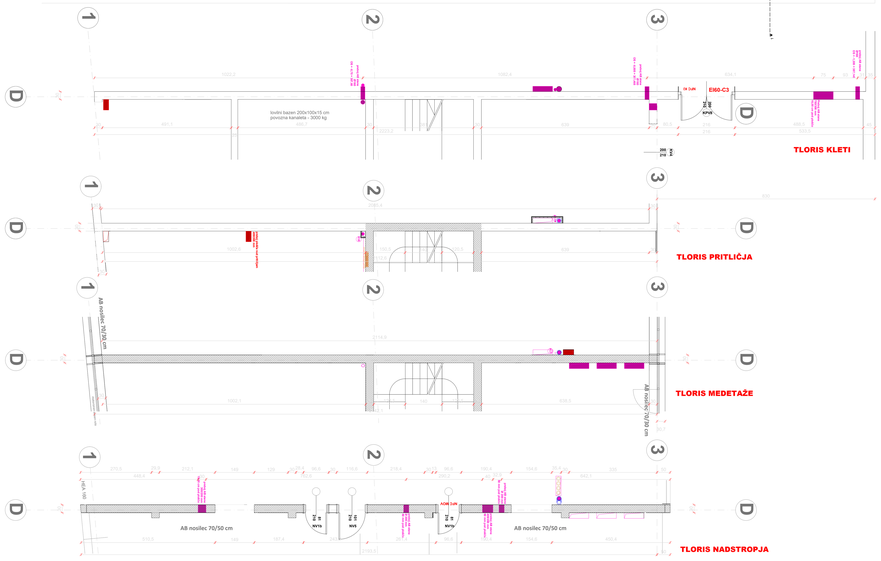

POZ.: ABS_20

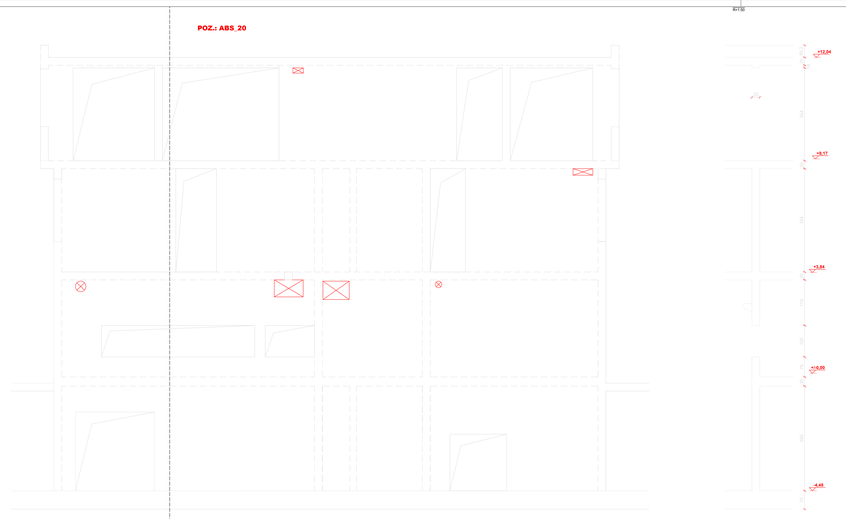

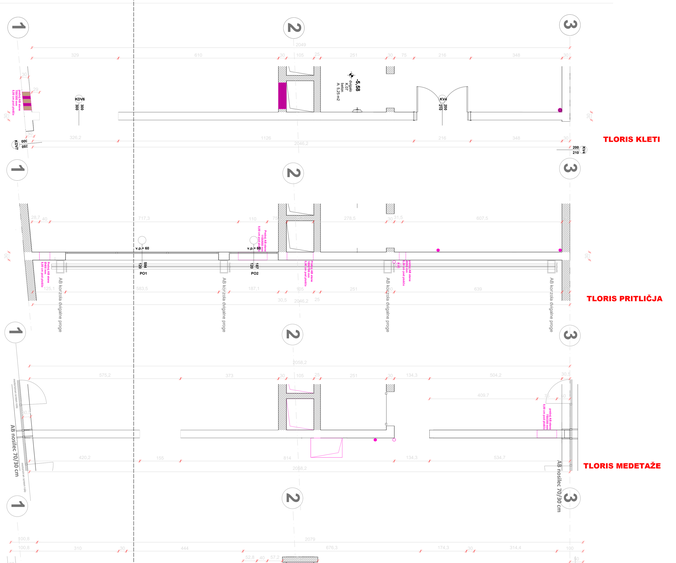

SPREMEMBA	OPIS SPREMEMBE	DATUM


POZ.: ABS_21

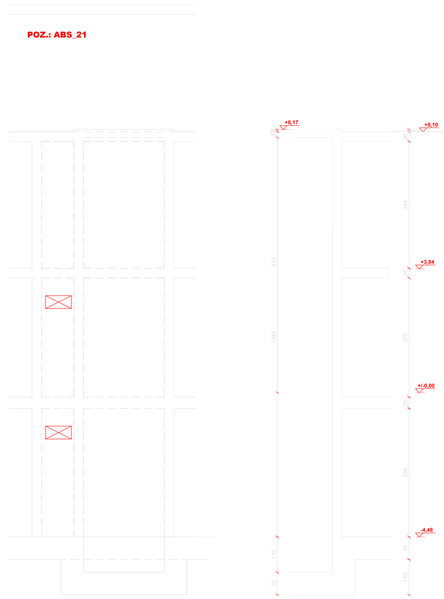

POZ.: ABS_22

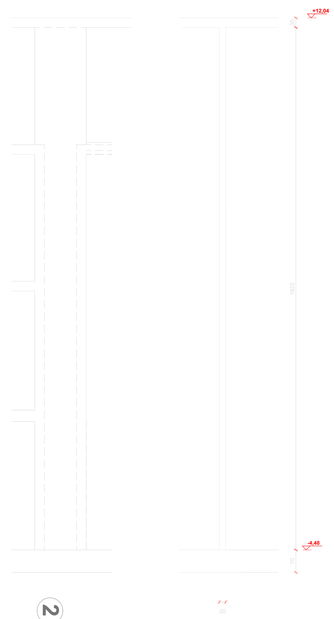

POZ.: ABS_23

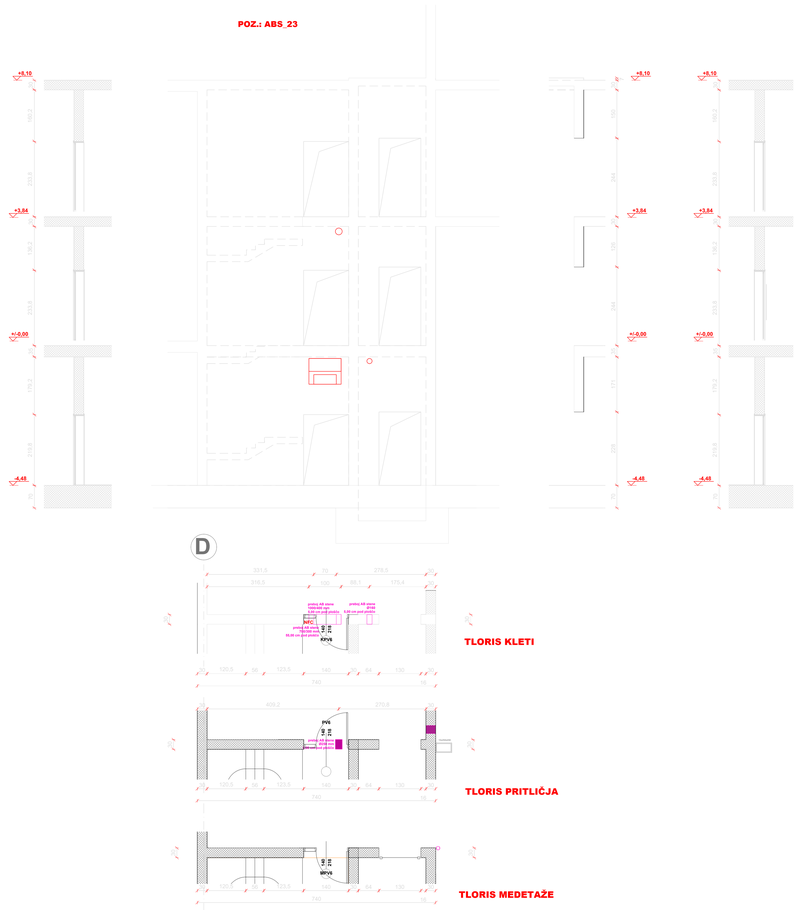

POZ.: ABS_24

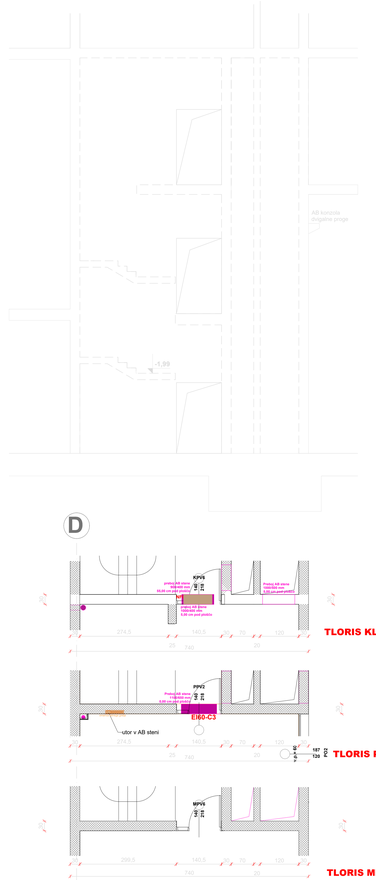

POZ.: ABS_27

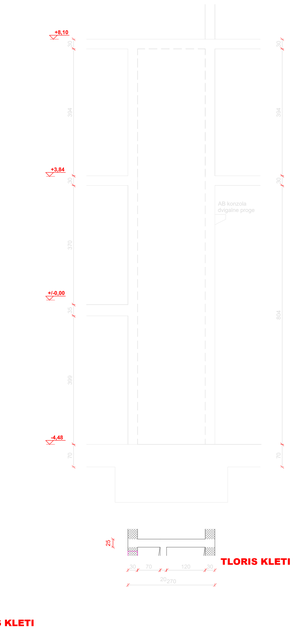

POZ.: ABS_18

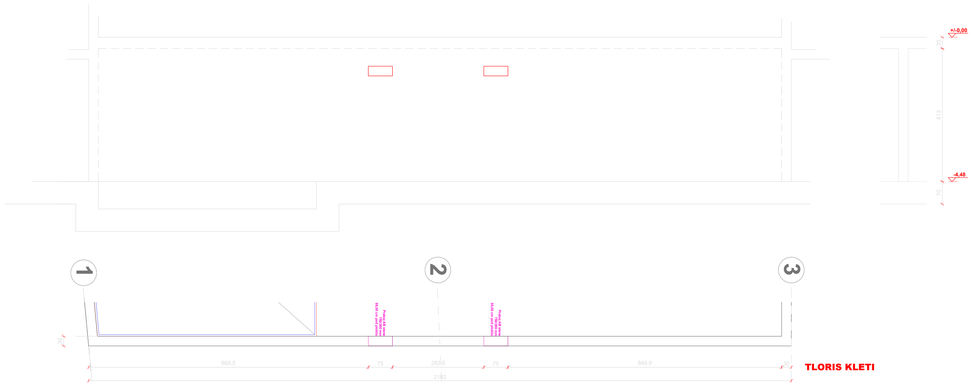

SPREMEMBA	OPIS SPREMEMBE	DATUM

Marko Markelj	MARKO MARKOJA s.p. Projektiranje in tehnično svetovanje Pedenovo 9, 5222 VELENJE	NAROČNIK / INVESTITOR MESTNA OBČINA VELENJE Titov trg 1 3320 Velenje				
OBJEKT / LOKACIJA / GRADNJA TechHUB I4.0		NASLOV RISBE / VSEBINA 2.0 NAČRT S PODROČJA GRADBENIŠTVA OPAŽNI NAČRTI POZ.: ABS_18, 21, 22, 23, 24, 27;				
NAZIV	IME	ID. ŠT.	PODPIS			
VODJA PROJEKTA	Ilka ŠKVARC univ.dipl.inž.arh.	ZAPS in ZIKS				
POOBLAŠČENI INŽENIR	MARKO MARKOJA, univ.dipl.inž.grad.	IZS G - 3882				
SODELAVCI	Nejc NOVAK					
ŠT. PROJEKTA	ŠT. NAČRTA	VRSTA NAČRTA	DATUM	MERILO	ŠT. LISTA	
34/2022	07/2024	PZI	APRIL 2024	1:50	OP19	

POZ.: ABS_25

POZ.: ABS_26

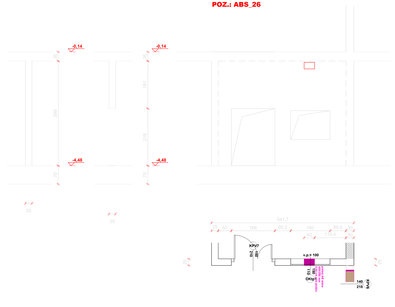

POZ.: ABS_28

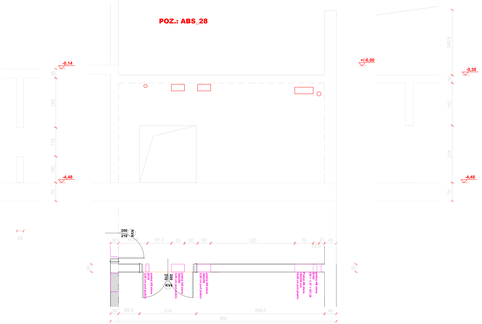

POZ.: ABS_29

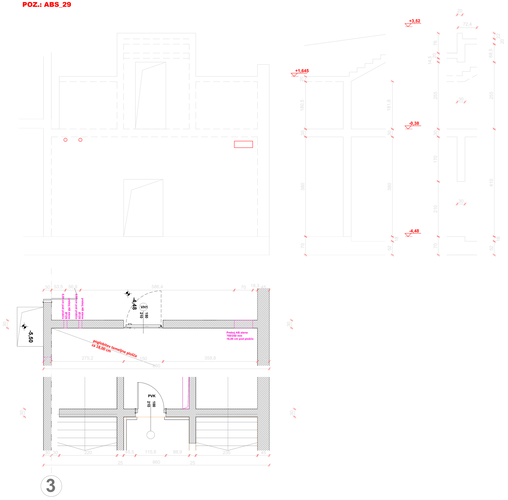
+1.52
+1.645
-0.38
-4.48
PVT
30 x 30
40 x 40
KVH
140
210
Podaljšanje armature za 70 cm
Podaljšanje armature za 70 cm
Podaljšanje armature za 70 cm

POZ.: ABS_38

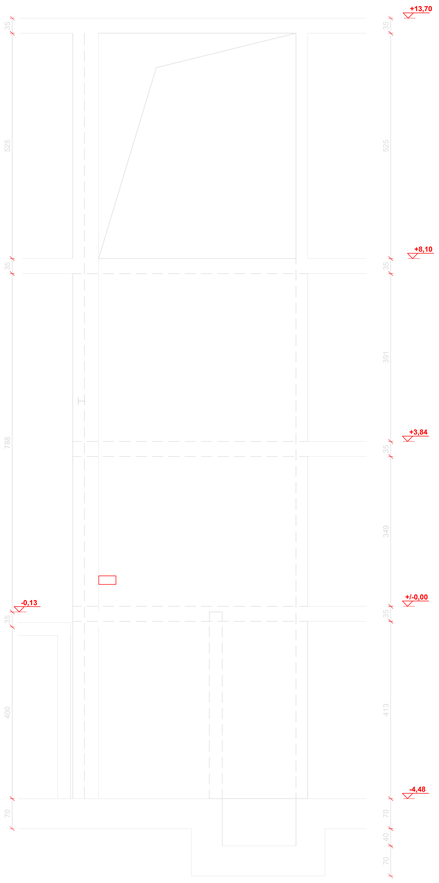

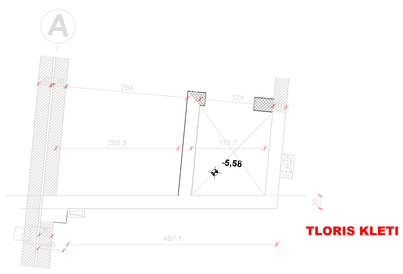

TLORIS KLETI

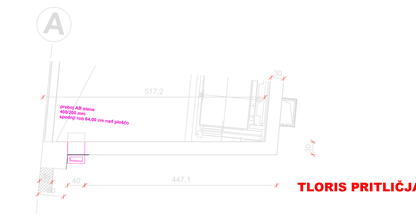

TLORIS PRITLIČJA

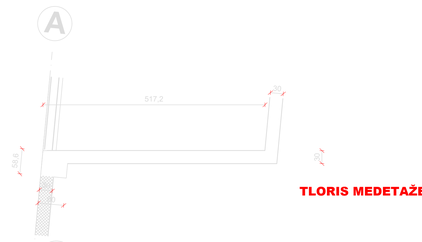

TLORIS MEDETAŽE

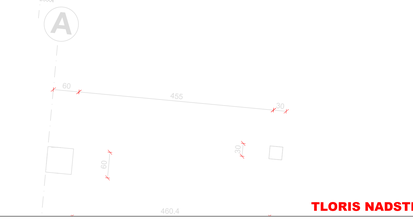

TLORIS NADSTROPJA

POZ.: ABS_39

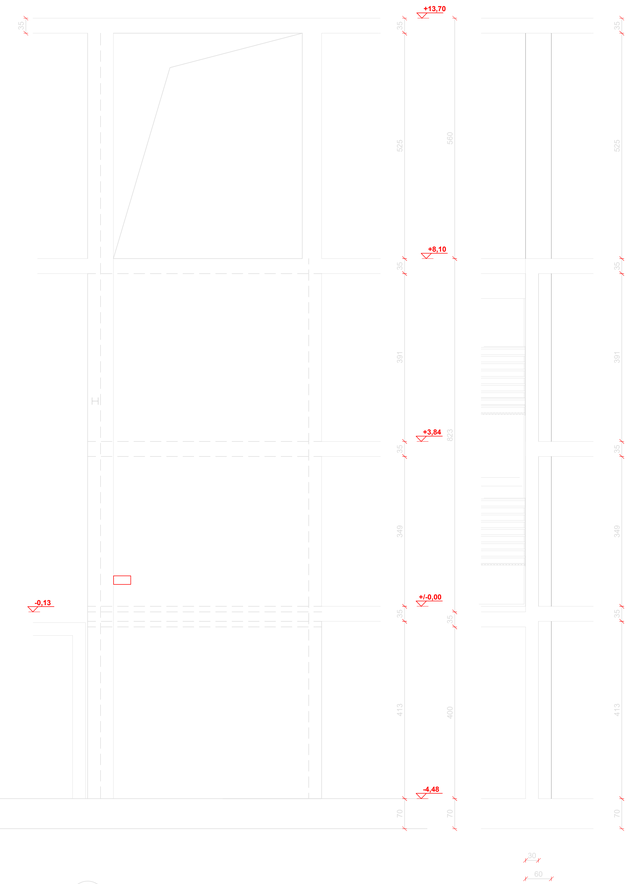

TLORIS KLETI

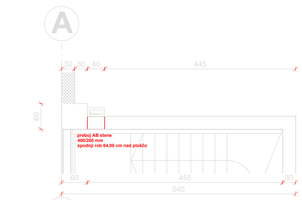

TLORIS PRITLIČJA

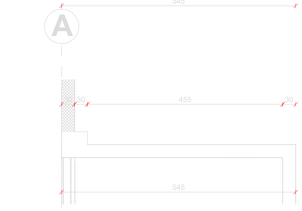

TLORIS MEDETAŽE

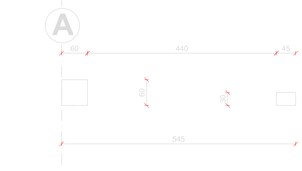

TLORIS NADSTROPJA

POZ.: ABS_40

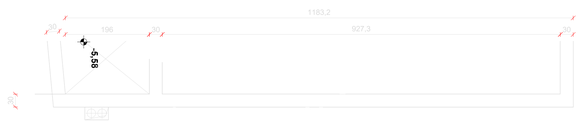

TLORIS KLETI

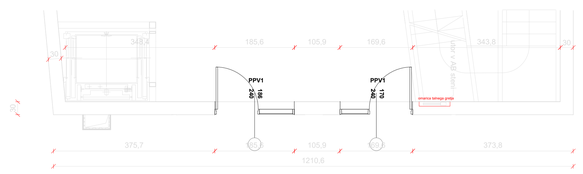

TLORIS PRITLIČJA

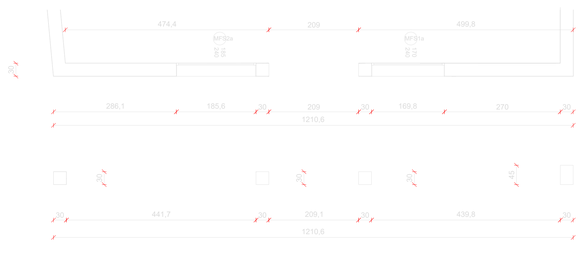

TLORIS MEDETAŽE

TLORIS NADSTROPJA

SPREMEMBA	OPIS SPREMEMBE	DATUM

Marko Markoja projektiranje in tehnično svetovanje	MARKO MARKOJA s.p. Projektiranje in tehnično svetovanje Prešernova 8, 3320 VELENJE	NAROČNIK / INVESTITOR MESTNA OBČINA VELENJE Titov trg 1 3320 Velenje			
OBJEKT / LOKACIJA / GRADNJA		NASLOV RISBE / VSEBINA			
TecHUB I4.0		2.0.NAČRT S PODROČJA GRADBENIŠTVA OPAŽNI NAČRTI POZ.: ABS_38,39,40;			
NAZIV	IME	ID. ŠT.	PODPIS		
VODJA PROJEKTA	Rok ŽEVART, univ.dipl.inž.arh.	ZAPS A-1367			
POOBLAŠČENI INŽENIR	MARKO MARKOJA, univ.dipl.inž.grad.	IZS G - 3082			
SODELAVCI	Matjaž NOVAK				
ŠT. PROJEKTA	ŠT. NAČRTA	VRSTA NAČRTA	DATUM	MERILO	ŠT. LISTA
34/2022	07/2024	PZI	APRIL 2024	1:50	OP21

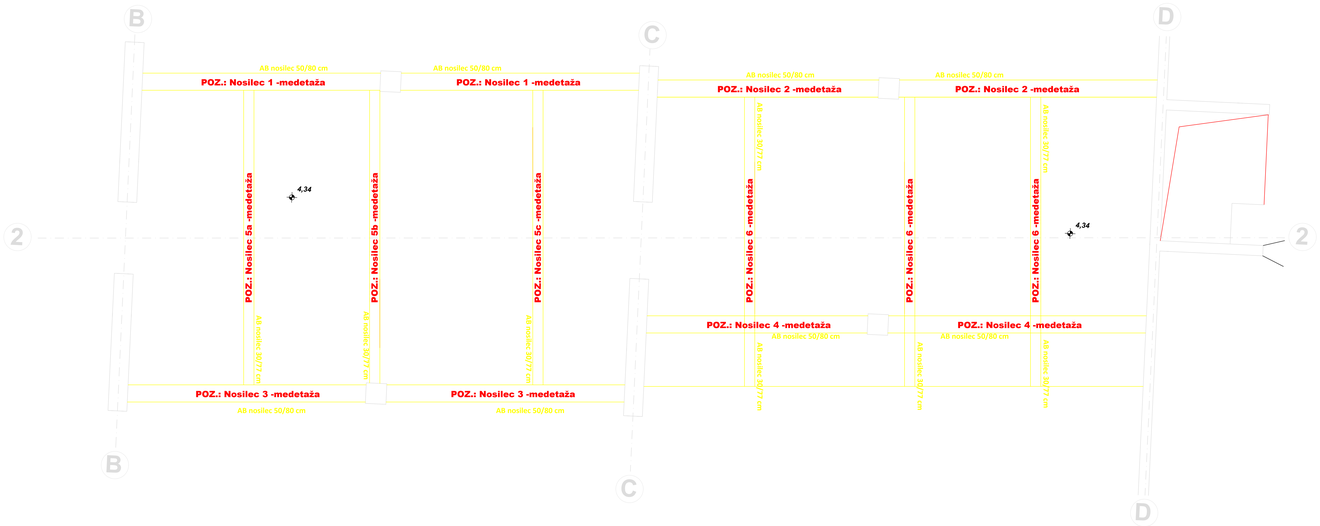

POZ.: Nosilec 5a -medetaža / 1kom.

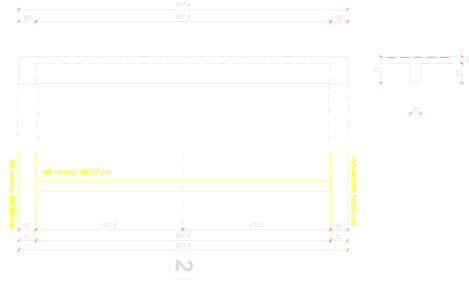

POZ.: Nosilec 5b -medetaža / 1kom.

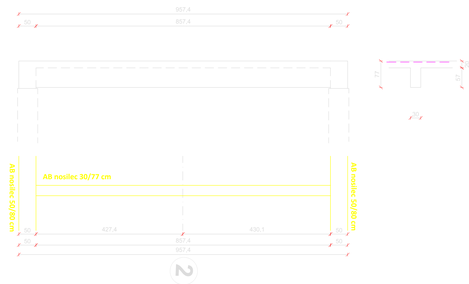

POZ.: Nosilec 5c -medetaža / 1kom.

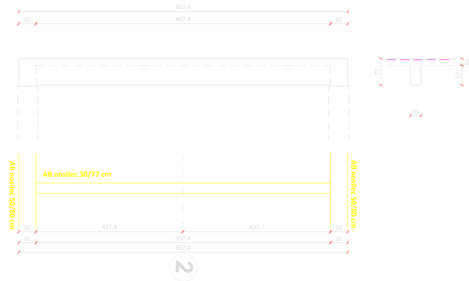

POZ.: Nosilec 6 -medetaža / 3kom.

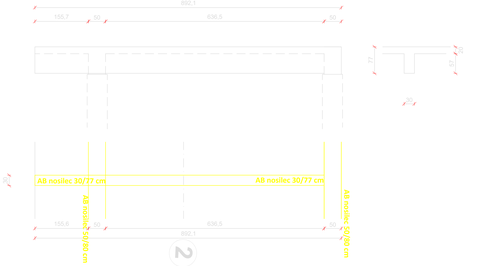

POZ.: Nosilec 1 -medetaža

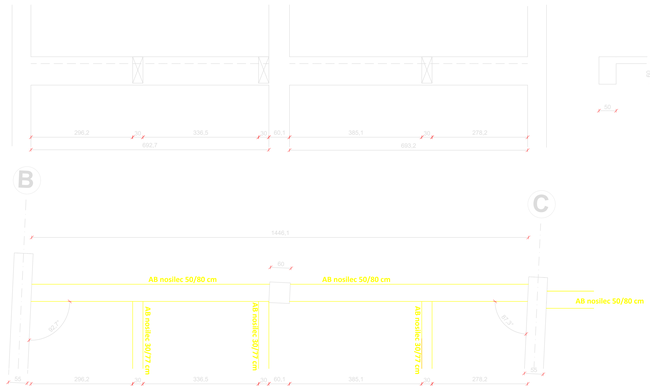

POZ.: Nosilec 2 -medetaža

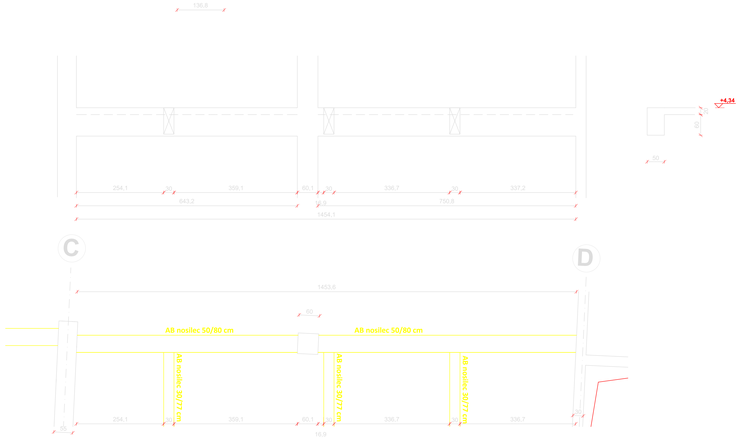

POZ.: Nosilec 3 -medetaža

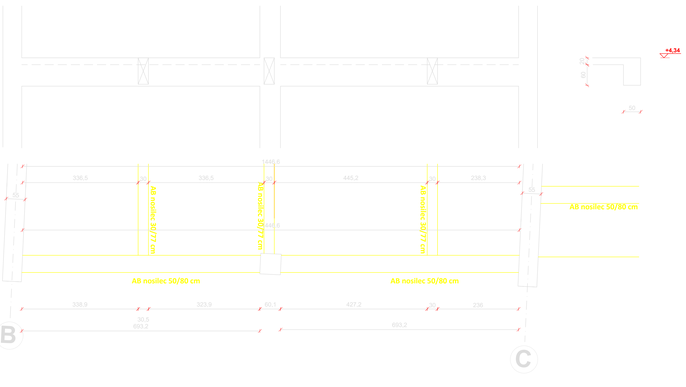

POZ.: Nosilec 4 -medetaža

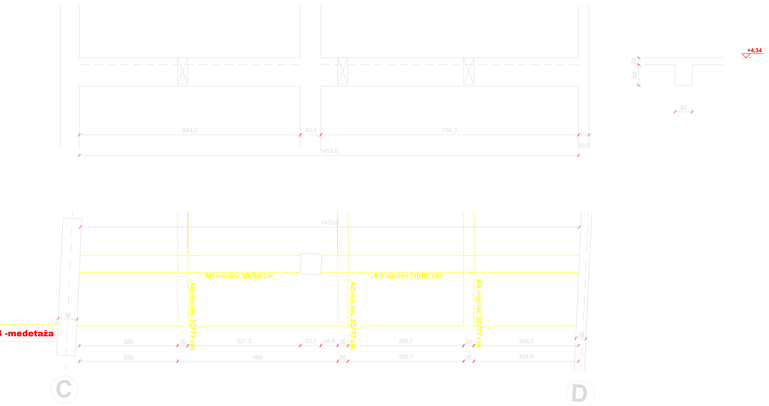

POZ.: Nosilec 3 -medetaža

SPREMEMBA	OPIS SPREMEMBE	DATUM

Marko Markoja

MARKO MARKOJA s.p.
Projektiranje in tehnično svetovanje
Prešernova 8, 3320 VELENJE

NAROČNIK / INVESTITOR
MESTNA OBČINA VELENJE
Titov trg 1
3320 Velenje

OBJEKT / LOKACIJA / GRADNJA
TechRUB i4.0

NASLOV RISBE / VSEBINA
2.0.NAČRT S PODROČJA GRADBENIŠTVA
OPAŽNI NAČRTI
POZ.: NOSILCI MEDETAŽNE PLOŠČE

NAZIV	IME	ID. ŠT.	PODPIS
VODJA PROJEKTA	Rok ŽIVART, univ. dipl.inž.arh.	ZAPS A-1387	
PODBLAŠČENI INŽENIR	MARKO MARKOJA, univ. dipl.inž.grad.	IZS G - 3662	
SODELAVCI	Matjaž NOVAK		

ŠT. PROJEKTA	ŠT. NAČRTA	VRSTA NAČRTA	DATUM	MERILO	ŠT. LISTA
34/2022	07/2024	PZI	APRIL 2024	1:50	OP22

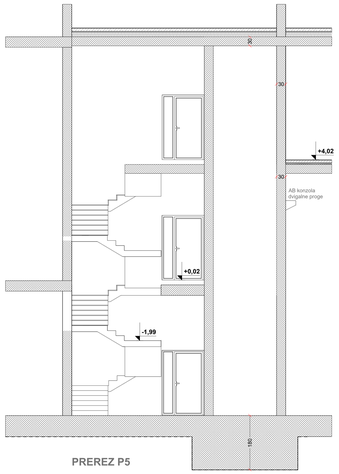

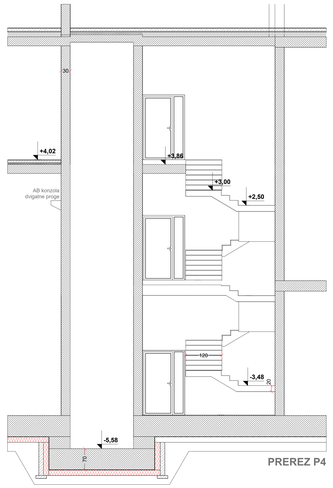

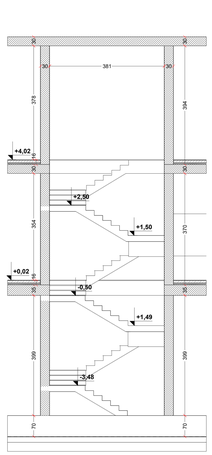

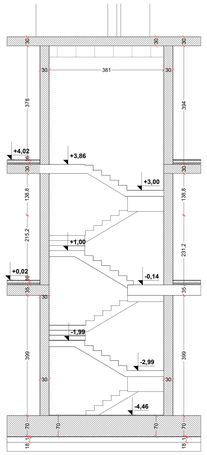

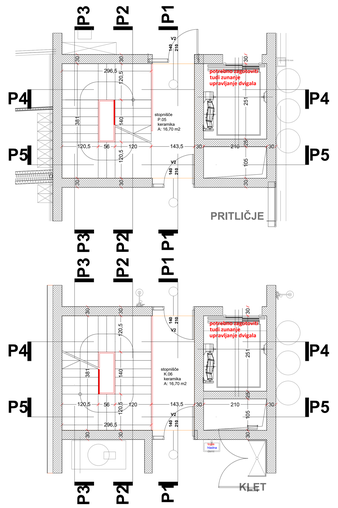

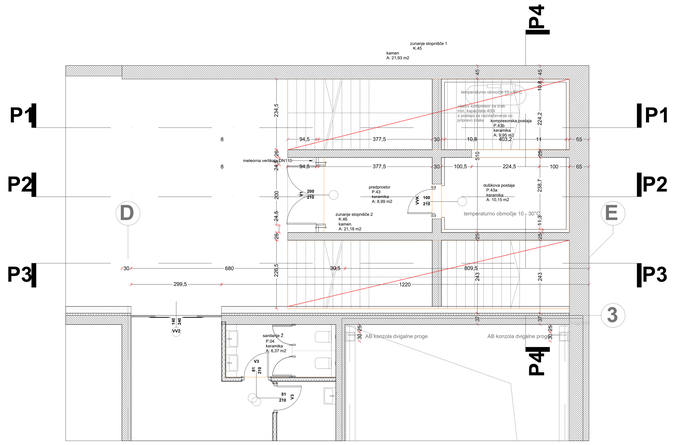

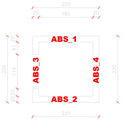

POZ.: Zunanji DJ.(ABS)

ABS_1

ABS_2

ABS_3

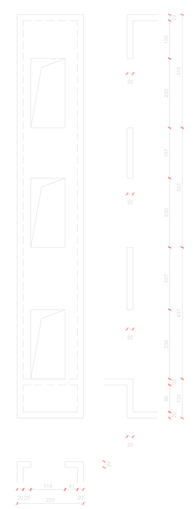

ABS_4

POZ.: Zunanje ST -stopnice

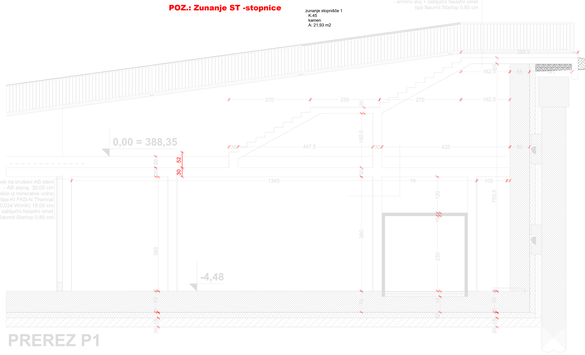

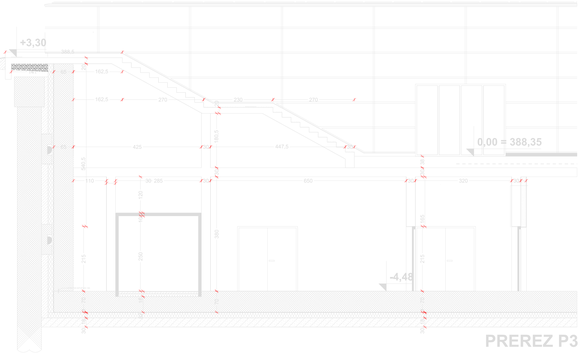

SPREMEMBA	OPIS SPREMEMBE			DATUM

Marko Markoja	NAVRO MARKOJA s.p. Projektiranje in tehnično svetovanje Velikonca 9, 3320 VELENJE	NAROČNIK / INVESTITOR MESTNA OBČINA VELENJE Titov trg 1 3320 Velenje		
OBJEKT / LOKACIJA / GRADNJA		NASLOV RISBE / VSEBINA		
TechHUB I4.0		2.0 NAČRT S PODROČJA GRADBENIŠTVA OPAŽNI NAČRTI POZ.: ZUNANJE IN NOTRANJE STOPNICE + STENE ZUNANJEGA DJ		
NAZIV	IME	ID. ŠT.	PODPIS	
VODJA PROJEKTA	Rok ŽIVKIČ, univ.dipl.inž.arh.	ZAPS-ii 1397		
POOBLAŠČENA INŽENIR	MARKO MARKOJA, univ.dipl.inž.arh.	GS-U - 0063		
SODELAVCI	Nataš NOVAK			
ŠT. PROJEKTA	ŠT. NAČRTA	VRSTA NAČRTA	DATUM	MERILO	ŠT. LISTA
342022	0720024	PD	APRIL 2024	1:50	OP23