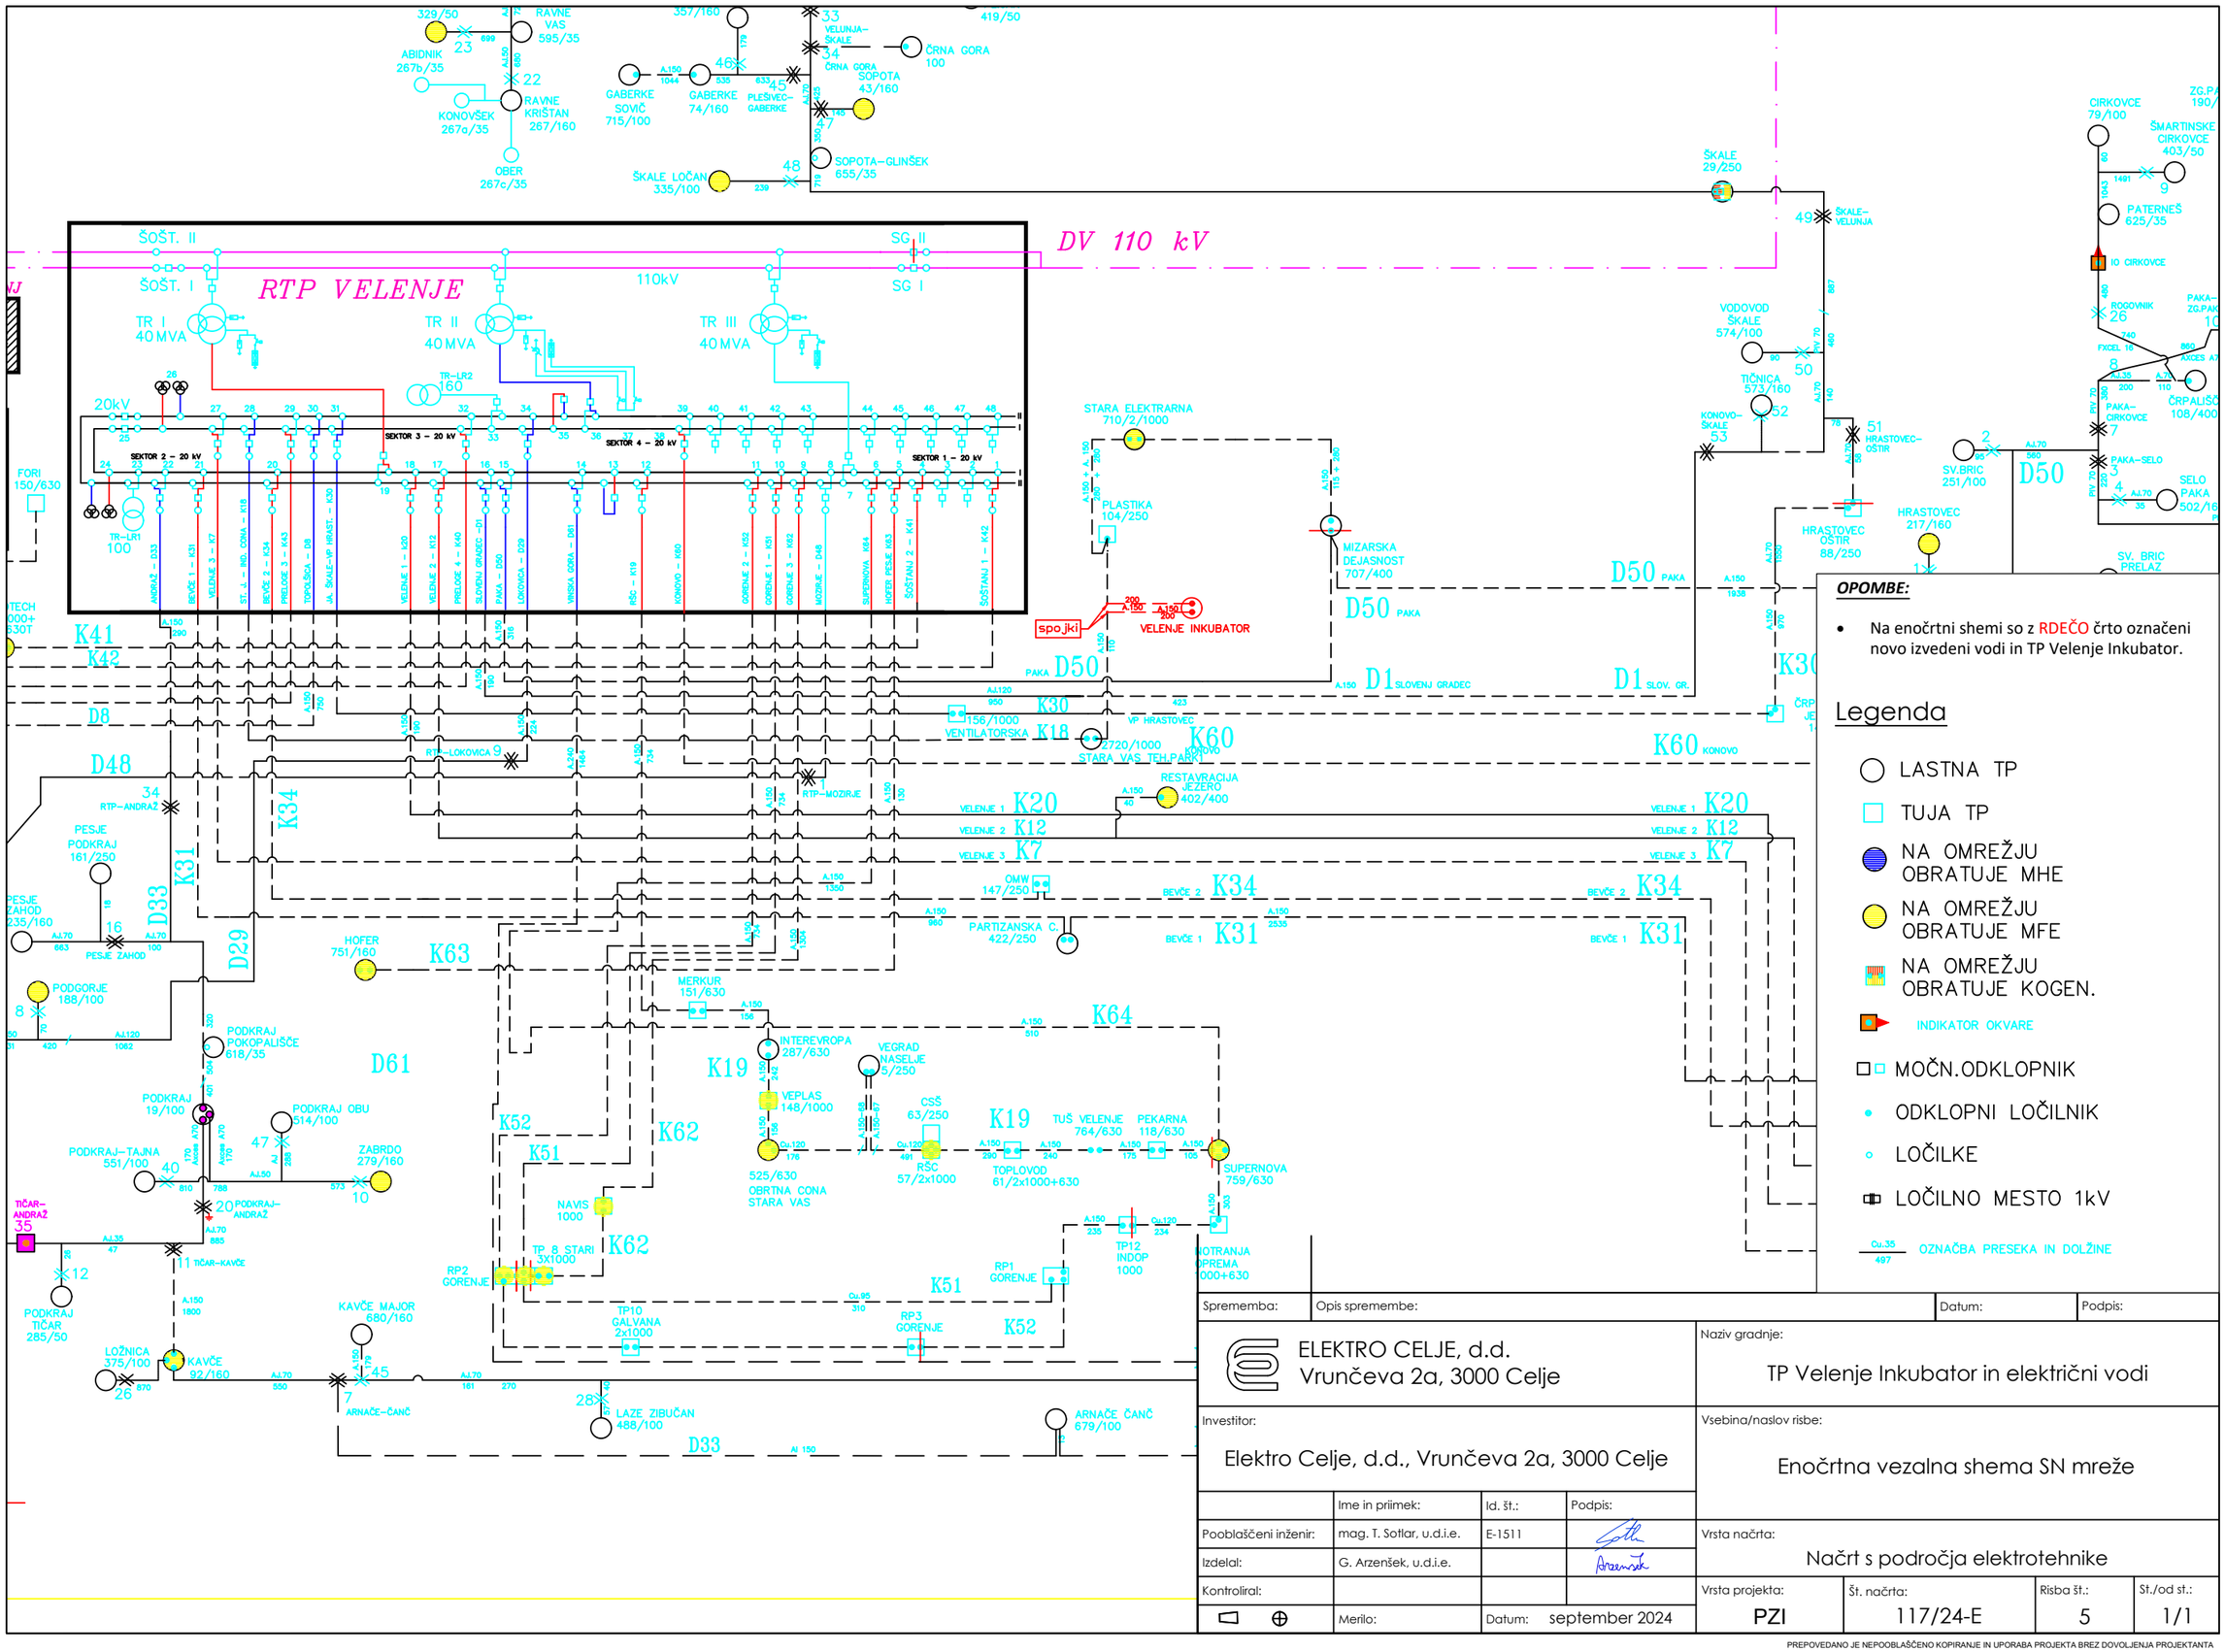
RTP VELENJE
DV 110 kV
110kV
ŠOŠT. II
ŠOŠT. I
SG II
SG I
TR I 40MVA
TR II 40MVA
TR III 40MVA
TR-LR2 160
TR-LR1 100
20kV
SEKTOR 1 – 20 kV
SEKTOR 2 – 20 kV
SEKTOR 3 – 20 kV
SEKTOR 4 – 20 kV
FORI 150/630
K41
K42
D8
D48
D31
D33
D29
D61
K34
K31
K63
K64
K19
K52
K51
K62
K30
K60
K18
K20
K12
K7
K34
K31
K64
K30
K60
K20
K12
K7
K34
K31
D50
D1
D50 PAKA
D1 SLOVENJ GRADEC
D1 SLOV. GR.
D50 PAKA
PAKA D50
VELENJE INKUBATOR
spojki
STARA ELEKTRARNA 710/2/1000
PLASTIKA 104/250
MIZARSKA DEJASNOST 707/400
RESTAVRACIJA JEZERO 402/400
VP HRASTOVEC
156/1000
VENTILATORSKA
2720/1000
STARA VAS TEH.PARK
KONOVO
OMW 147/250
PARTIZANSKA C. 422/250
BEVČE 1
BEVČE 2
VELENJE 1
VELENJE 2
VELENJE 3
RTP–ANDRAŽ
RTP–LOKOVICA
RTP–MOZIRJE
ŠKALE 29/250
ŠKALE–VELUNJA
VODOVOD ŠKALE 574/100
TIČNICA 573/160
KONOVO–ŠKALE
HRASTOVEC–OŠTIR
HRASTOVEC OŠTIR 88/250
HRASTOVEC 217/160
SV.BRIC 251/100
SV. BRIC PRELAZ
CIRKOVCE 79/100
ŠMARTINSKE CIRKOVCE 403/50
PATERNEŠ 625/35
IO CIRKOVCE
ROGOVNIK
PAKA–CIRKOVCE
PAKA–SELO
SELO PAKA 502/16
ČRPALIŠČE 108/400
PAKA–ZG.PAKA
ZG.PA 190/
SUPERNOVA 759/630
TOPLOVOD 61/2x1000+630
TUŠ VELENJE 764/630
PEKARNA 118/630
RŠC 57/2x1000
CSŠ 63/250
VEGRAD NASELJE 75/250
INTEREVROPA 287/630
VEPLAS 148/1000
525/630 OBRTNA CONA STARA VAS
MERKUR 151/630
HOFER 751/160
NAVIS 1000
TP 8 STARI 3X1000
TP10 GALVANA 2x1000
TP12 INDOP 1000
RP1 GORENJE
RP2 GORENJE
RP3 GORENJE
NOTRANJA OPREMA 1000+630
PODKRAJ 19/100
PODKRAJ OBU 514/100
PODKRAJ–TAJNA 551/100
PODKRAJ–ANDRAŽ
PODKRAJ POKOPALIŠČE 618/35
PODGORJE 188/100
PESJE PODKRAJ 161/250
PESJE ZAHOD 235/160
PESJE ZAHOD
ZABRDO 279/160
TIČAR–ANDRAŽ
TIČAR–KAVČE
PODKRAJ TIČAR 285/50
LOŽNICA 375/100
KAVČE 92/160
KAVČE MAJOR 680/160
ARNAČE–ČANČ
LAZE ZIBUČAN 488/100
ARNAČE ČANČ 679/100
ABIDNIK 267b/35
KONOVŠEK 267a/35
RAVNE KRIŠTAN 267/160
RAVNE VAS 595/35
OBER 267c/35
GABERKE SOVIČ 715/100
GABERKE 74/160
PLEŠIVEC–GABERKE
SOPOTA 43/160
ČRNA GORA 100
SOPOTA–GLINŠEK 655/35
ŠKALE LOČAN 335/100
329/50
357/160
419/50
FXCEL 10
AXCES AX
AXCES A70
AXCES A70
AXCES A70