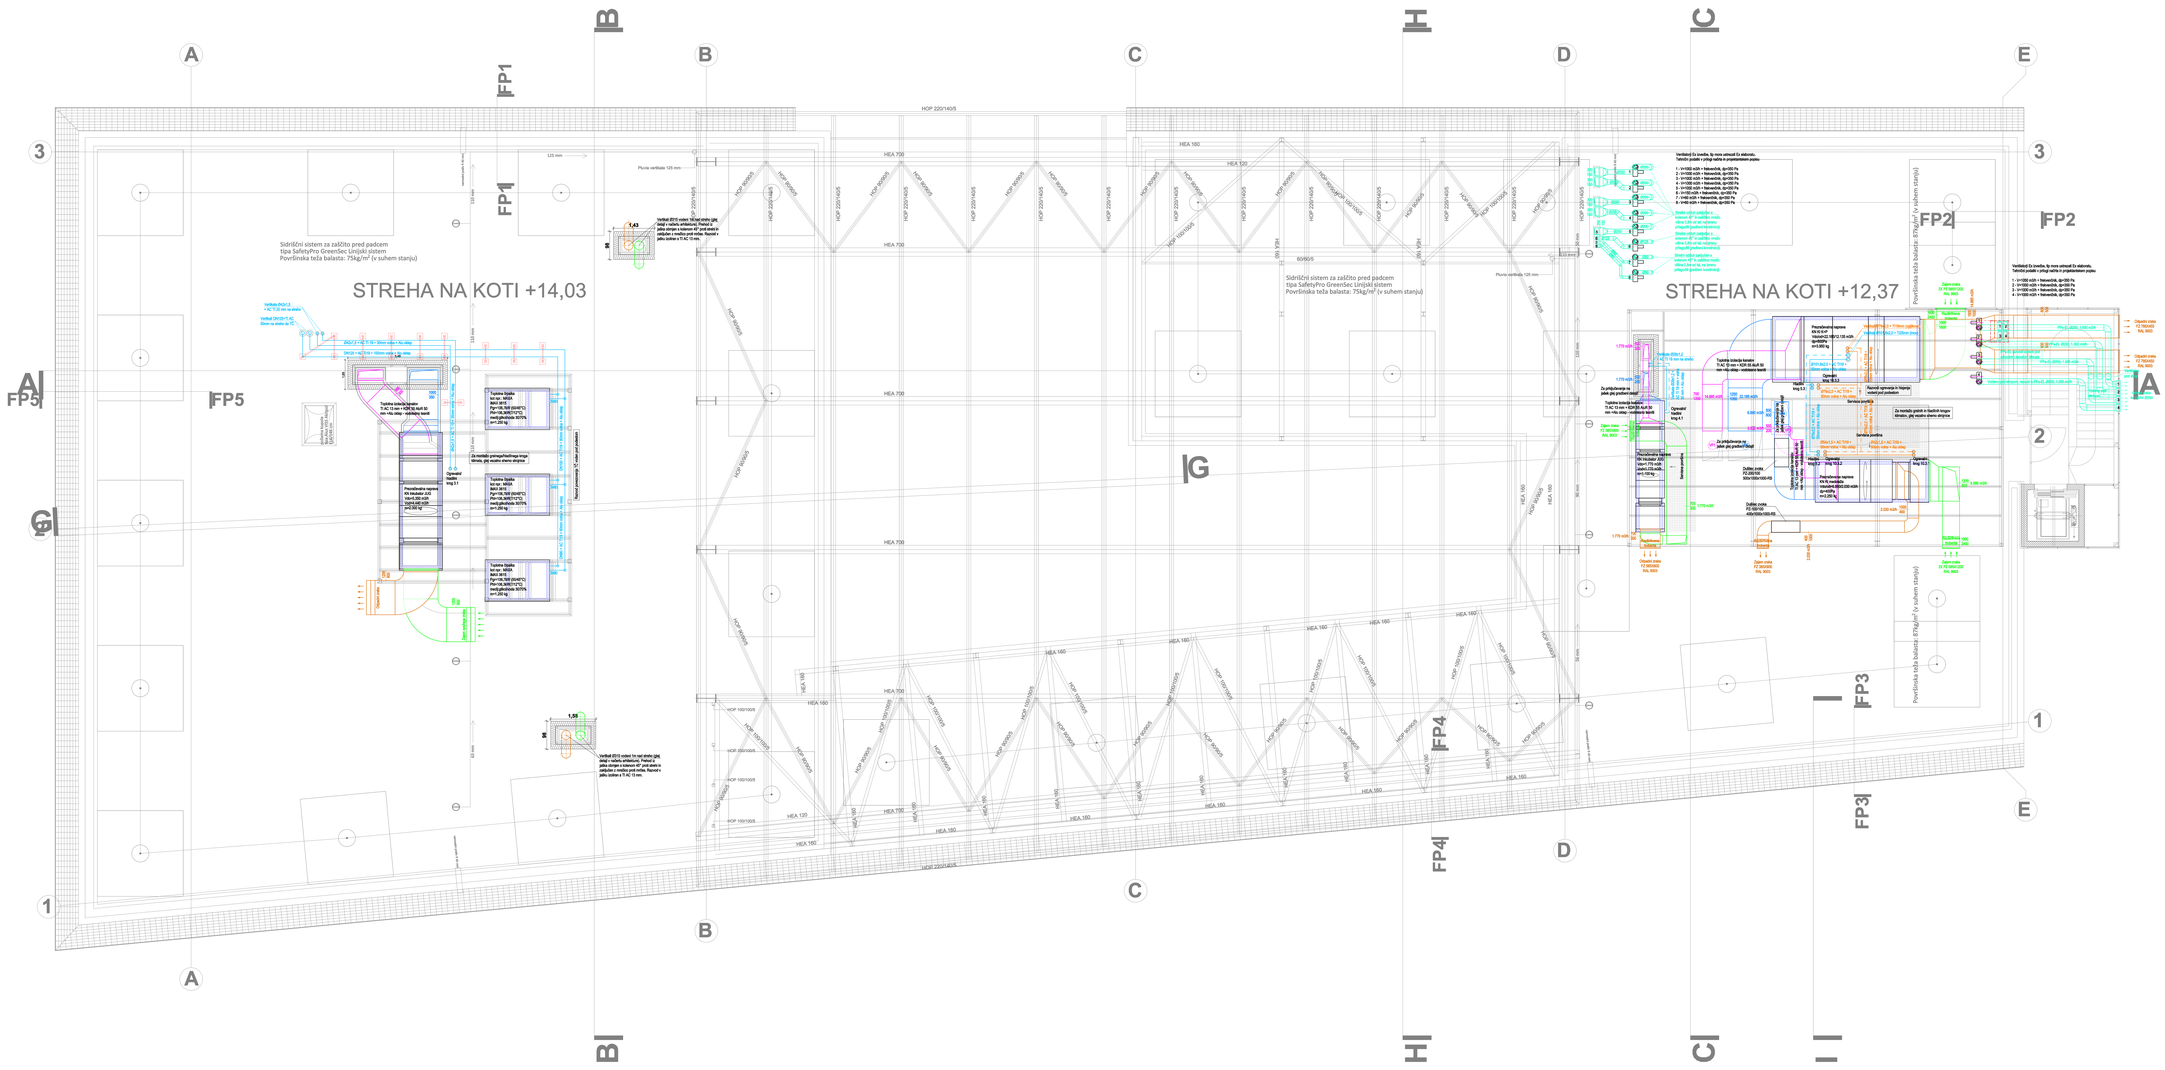
STREHA NA KOTI +14,03
STREHA NA KOTI +12,37
Sidrišči sistem za zaščito pred padcem
tipa SafetyPro GreenSec Linijski sistem
Površinska teža balasta: 75kg/m² (v suhem stanju)
Površinska teža balasta: 87kg/m² (v suhem stanju)
FP1
FP2
FP3
FP4
FP5
HOP 220/140/5
HEA 700
HEA 160
HEA 120
HEA 180
HOP 100/100/5
HOP 80/60/5
Vertikalni Zx izvedba, Zy mora ustrezati Cz elektrodi.
Tehnični podatki v prilogi načrta za projektiranem jeklu:
1 - V=1020 m3/h + Yelverstrik, dp=350 Pa
2 - V=1020 m3/h + Yelverstrik, dp=350 Pa
3 - V=1020 m3/h + Yelverstrik, dp=350 Pa
4 - V=1020 m3/h + Yelverstrik, dp=350 Pa
5 - V=1020 m3/h + Yelverstrik, dp=350 Pa
6 - V=1020 m3/h + Yelverstrik, dp=350 Pa
7 - V=840 m3/h + Yelverstrik, dp=350 Pa
8 - V=840 m3/h + Yelverstrik, dp=350 Pa
Strešni odtok odtočno s
vertikalno iztokom DN 125
višina 2,5m od nal. nivoja
priključki pvc/inox kvalitetuj
Strešni odtok odtočno s
vertikalno iztokom DN 125
višina 2,5m od nal. nivoja
priključki pvc/inox kvalitetuj
Strešni odtok odtočno s
vertikalno iztokom DN 125
višina 2,5m od nal. nivoja
priključki pvc/inox kvalitetuj
Strešni odtok odtočno s
vertikalno iztokom DN 125
višina 2,5m od nal. nivoja
priključki pvc/inox kvalitetuj
Vertikalni ZX izvedba, Zy mora ustrezati Cz elektrodi.
Tehnični podatki v prilogi načrta za projektiranem jeklu:
1 - V=1020 m3/h + Yelverstrik, dp=350 Pa
2 - V=1020 m3/h + Yelverstrik, dp=350 Pa
3 - V=1020 m3/h + Yelverstrik, dp=350 Pa
4 - V=1020 m3/h + Yelverstrik, dp=350 Pa
Vertikalni ZX izvedba, Zy mora ustrezati Cz elektrodi.
Tehnični podatki v prilogi načrta za projektiranem jeklu:
1 - V=1020 m3/h + Yelverstrik, dp=350 Pa
2 - V=1020 m3/h + Yelverstrik, dp=350 Pa
3 - V=1020 m3/h + Yelverstrik, dp=350 Pa
4 - V=1020 m3/h + Yelverstrik, dp=350 Pa
Trajekt
Trajekt
Trajekt