


Vzdolžni pogled iz gradbene jame

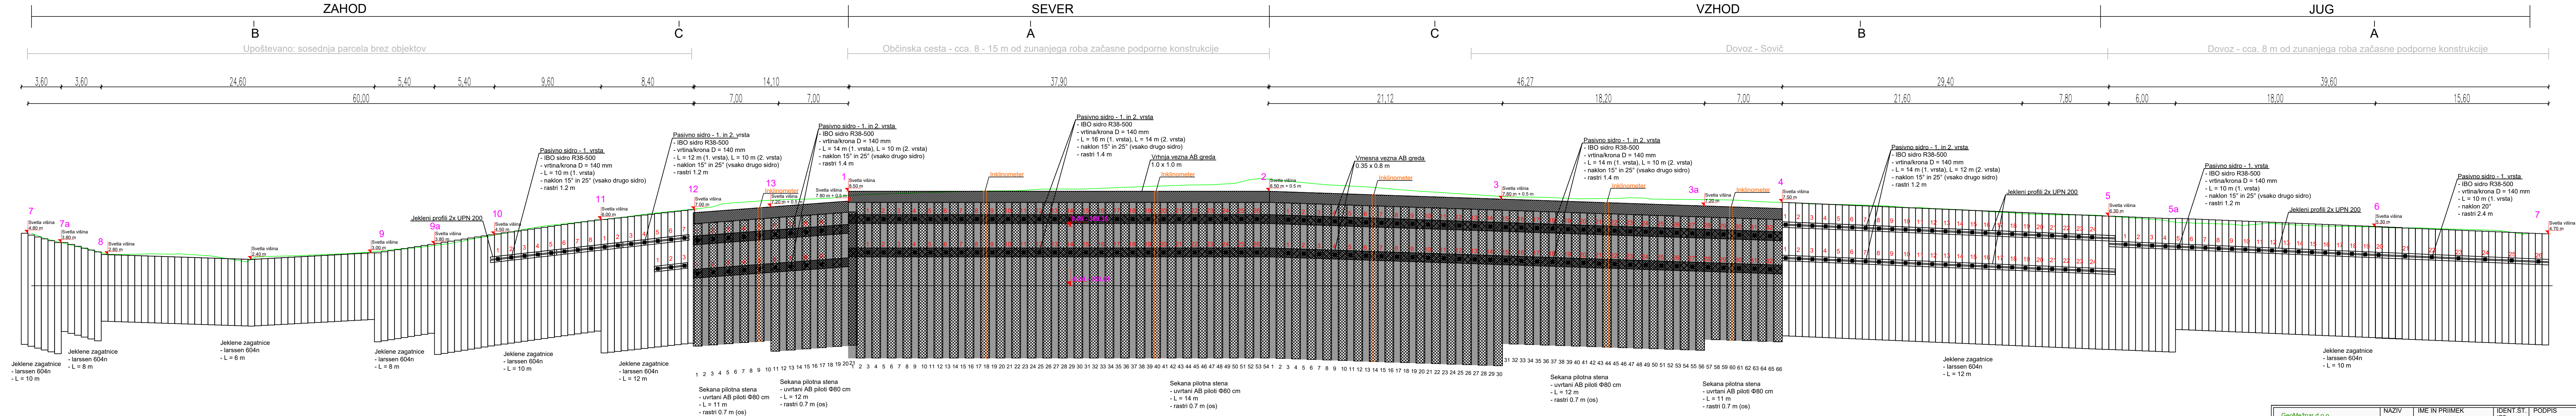

GeoMežnar d.o.o. Topolišča 198 b, 3325 Šoštanj Tel.: 031 683 950 mail: mltja@geomeznar.si		NAZIV: VP: PS: obdela:	IME IN PRIIMEK Rok ŽEVART Mitja MEŽNAR	IDENT.ŠT. IZS A 1367 RG 0181 RG 0181	PODPIS
objekt:		TehHUB i4.0		Št.proj.: Št.načrta: Šifra CC:	34/2022 GP-1/2023
faza:	PZI	merilo:	1:200	datum:	December 2023
opis risbe:	Vzdožni profil		del risbe:	vrsta načrta: Načrt varovanja gradbene jame	
št. odseka:	arhivska št.:	faza/objekt:	šifra risbe:		
št. priloge:	4	avtor risbe: ident.št.risbe:	Mitja MEŽNAR		