



Critical SRF: unknown (all iterations converged)

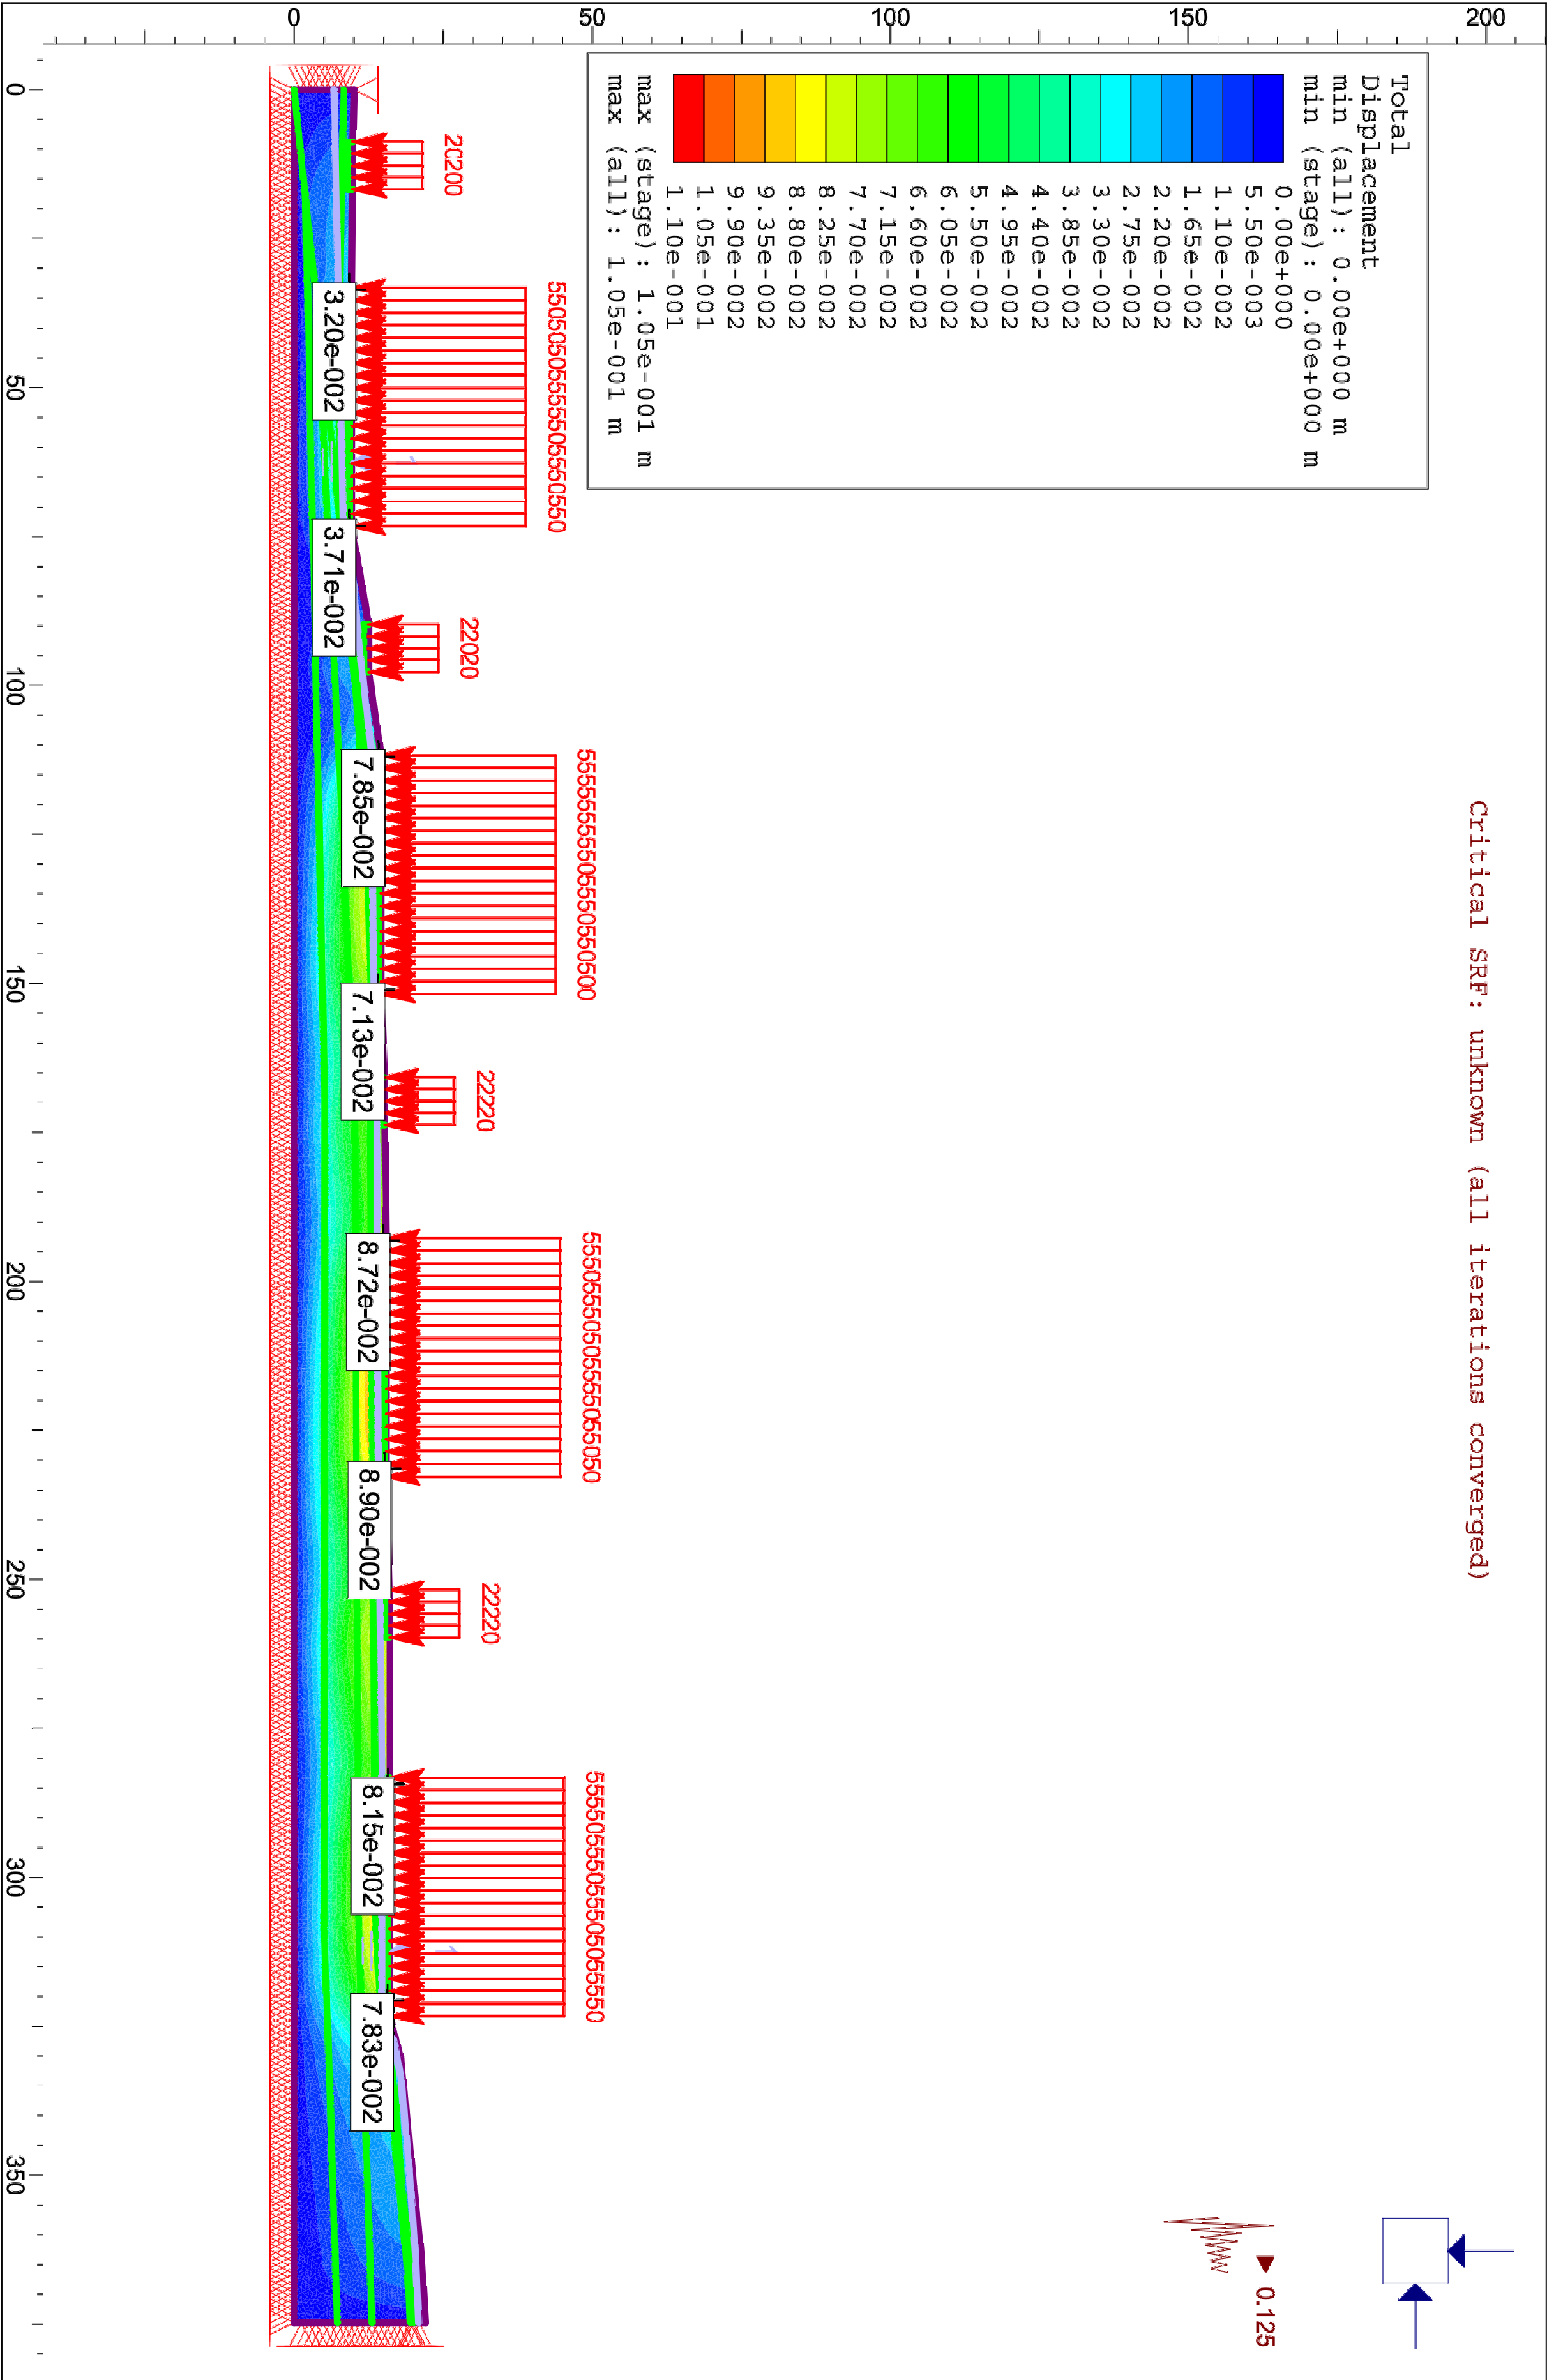



Storitve v gradbeništvu in rudarstvu  
Aškerčeva ulica 50  
3330 Mozirje

|           |                |            |        |
|-----------|----------------|------------|--------|
| NAZIV:    | IME IN PRIIMEK | IDENT.ŠT.: | PODPIS |
| OVP:      |                | IZS        |        |
| OP:       | Andrej Blazič  | RG 0119    |        |
| obdelati: | Milija MEZMAR  |            |        |

Objekt: OPPN - Stara vas

|             |                      |            |  |               |               |
|-------------|----------------------|------------|--|---------------|---------------|
| faza:       | PGD, PZI             | metilo:    |  | Št.proj.:     |               |
| opis risbe: | Slika pomikov v PR 3 | del risbe: |  | Št.elaborata: | GM - 182/2015 |
|             |                      |            |  | Šifra CC:     | 03.08.2015    |

|              |               |                 |               |  |
|--------------|---------------|-----------------|---------------|--|
| Št. odseka:  | arhivska št.: | faza/objekt:    | šifra risbe:  |  |
|              |               |                 |               |  |
| št. priloge: | Priloga 1     | avtor risbe:    | Andrej Blazič |  |
|              |               | ident.št.risbe: |               |  |