



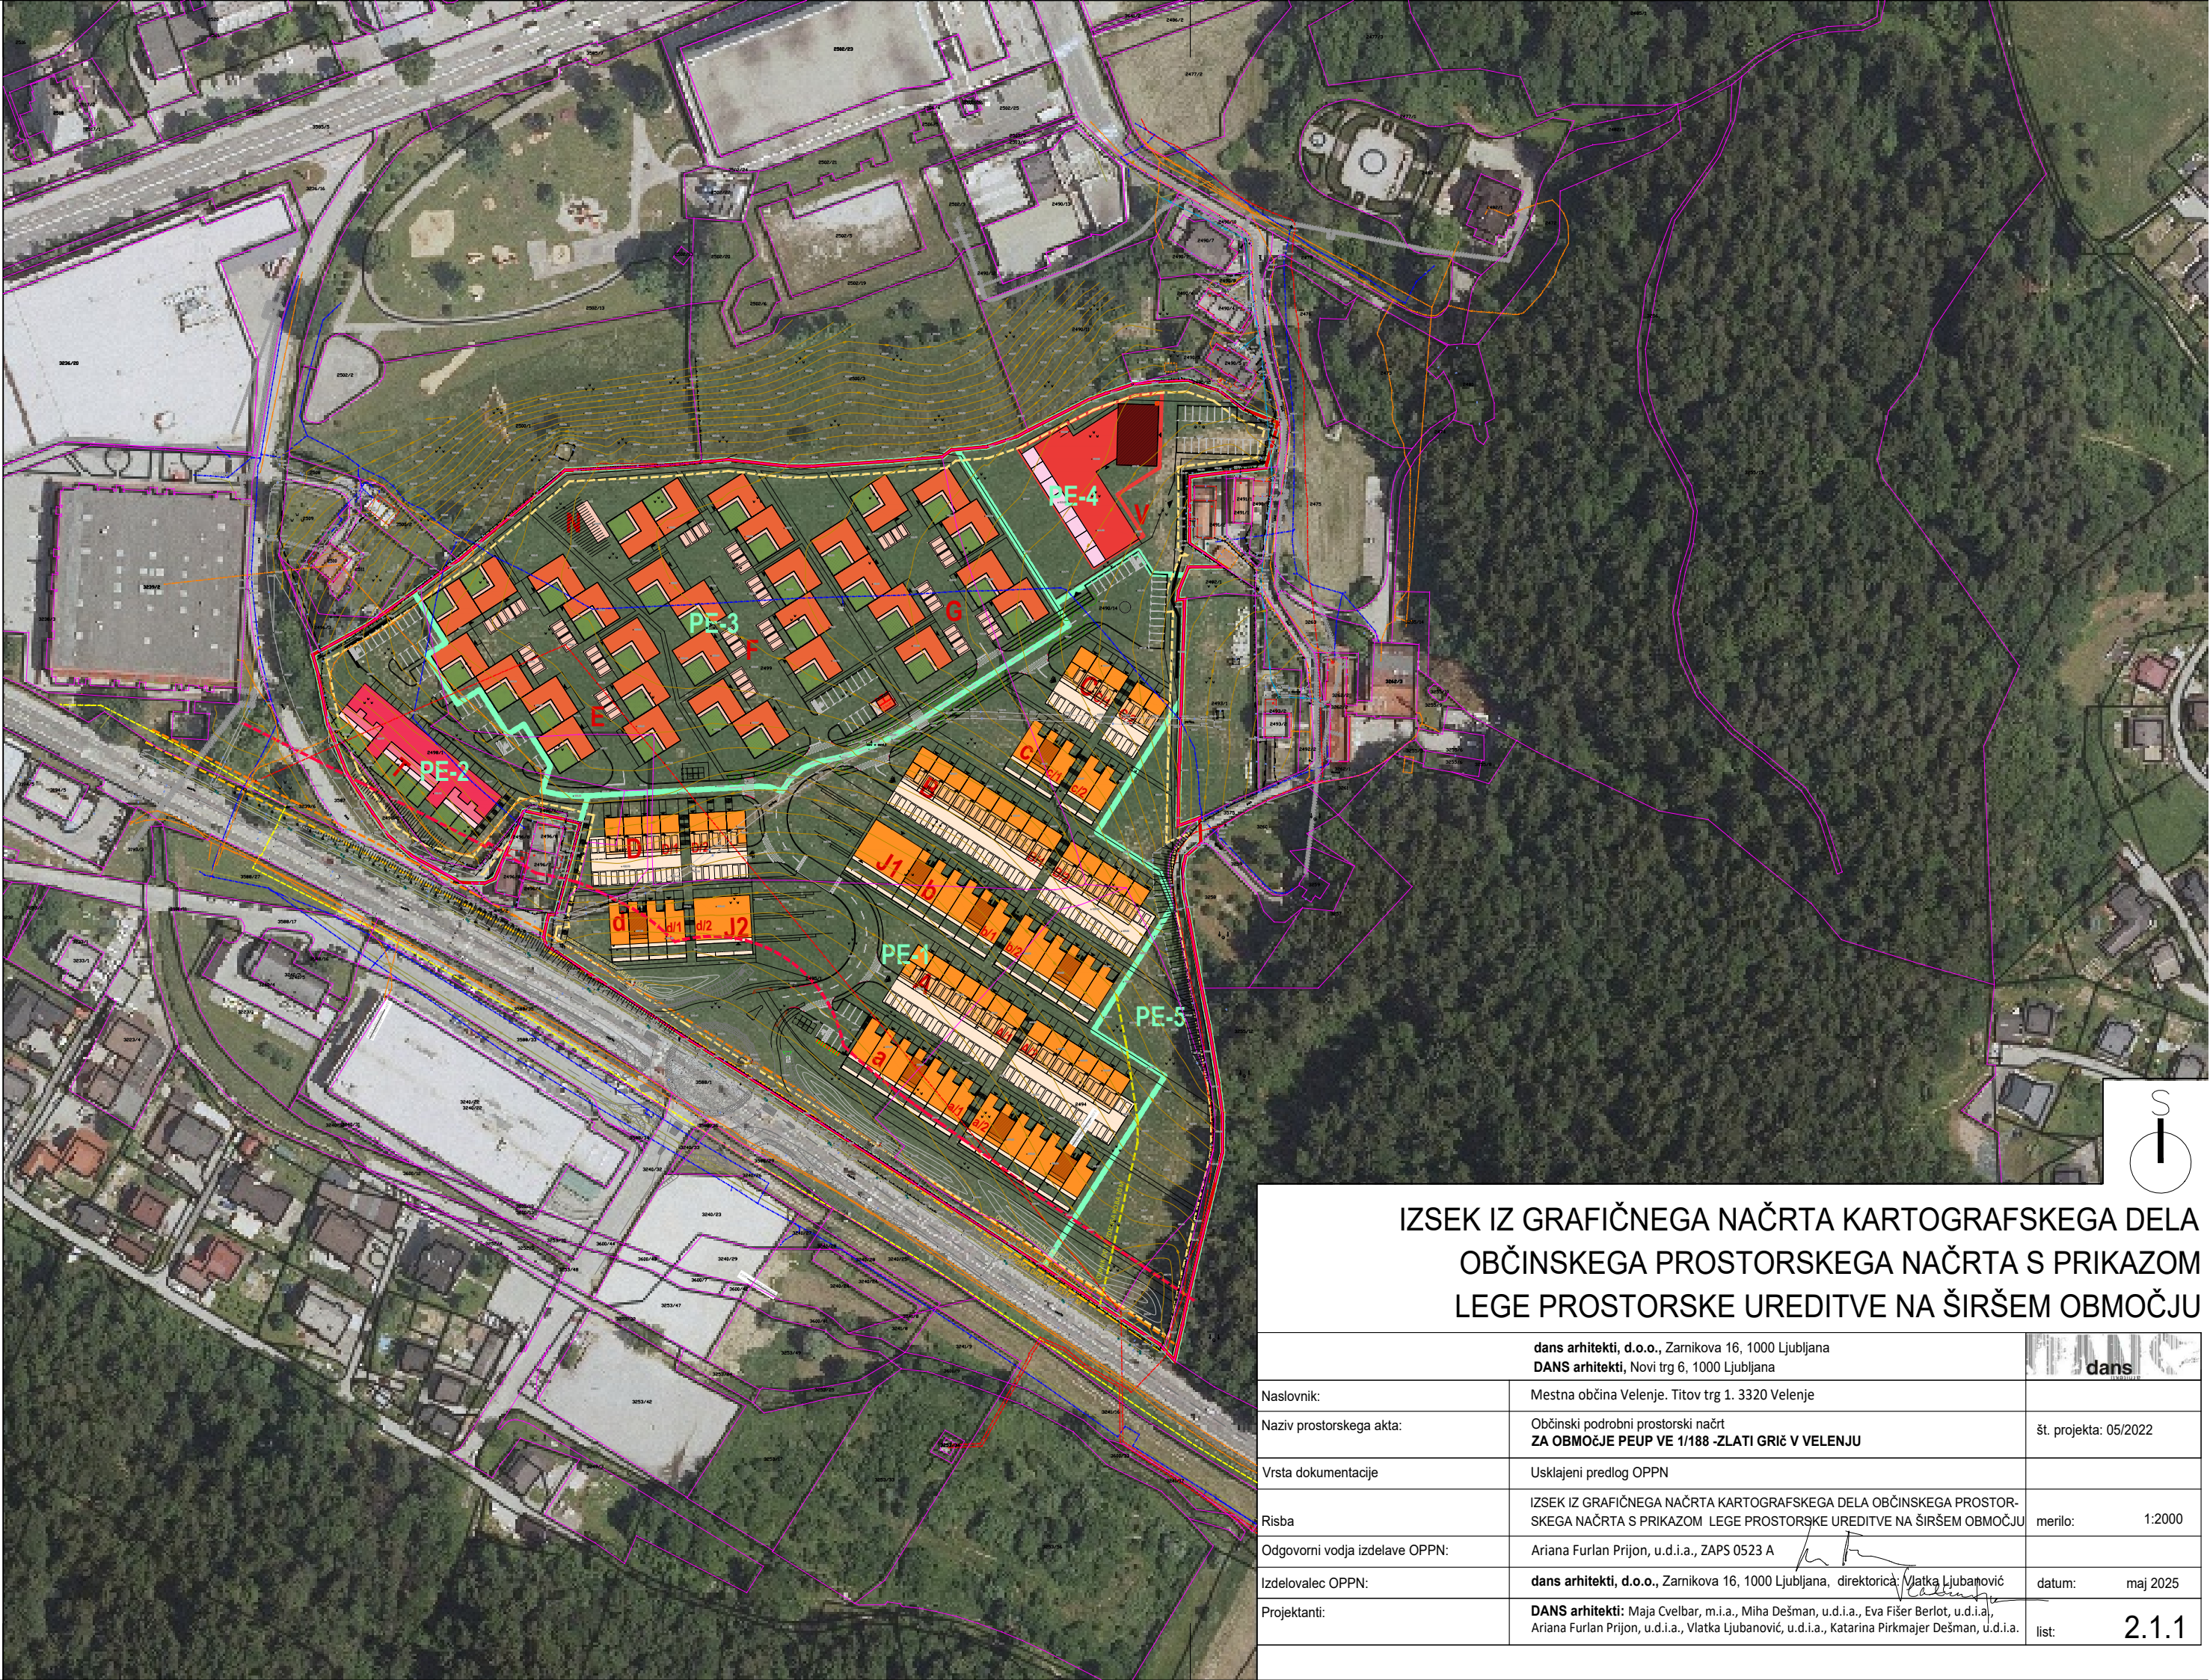


IZSEK IZ GRAFIČNEGA NAČRTA KARTOGRAFSKEGA DELA
OBČINSKEGA PROSTORSKEGA NAČRTA S PRIKAZOM
LEGE PROSTORSKE UREDITVE NA ŠIRŠEM OBMOČJU

dans arhitekti, d.o.o., Zarnikova 16, 1000 Ljubljana DANS arhitekti, Novi trg 6, 1000 Ljubljana		
Naslovnik:	Mestna občina Velenje. Titov trg 1. 3320 Velenje	
Naziv prostorskega akta:	Občinski podrobni prostorski načrt ZA OBMOČJE PEUP VE 1/188 -ZLATI GRIČ V VELENJU	št. projekta: 05/2022
Vrsta dokumentacije	Usklajeni predlog OPPN	
Risba	IZSEK IZ GRAFIČNEGA NAČRTA KARTOGRAFSKEGA DELA OBČINSKEGA PROSTORSKEGA NAČRTA S PRIKAZOM LEGE PROSTORSKE UREDITVE NA ŠIRŠEM OBMOČJU	merilo: 1:2000
Odgovorni vodja izdelave OPPN:	Ariana Furlan Prijon, u.d.i.a., ZAPS 0523 A	
Izdelovalec OPPN:	dans arhitekti, d.o.o., Zarnikova 16, 1000 Ljubljana, direktorica: Vlatka Ljubanović	datum: maj 2025
Projektanti:	DANS arhitekti: Maja Cvelbar, m.i.a., Miha Dešman, u.d.i.a., Eva Fišer Berlot, u.d.i.a., Ariana Furlan Prijon, u.d.i.a., Vlatka Ljubanović, u.d.i.a., Katarina Pirkmajer Dešman, u.d.i.a.	list: 2.1.1

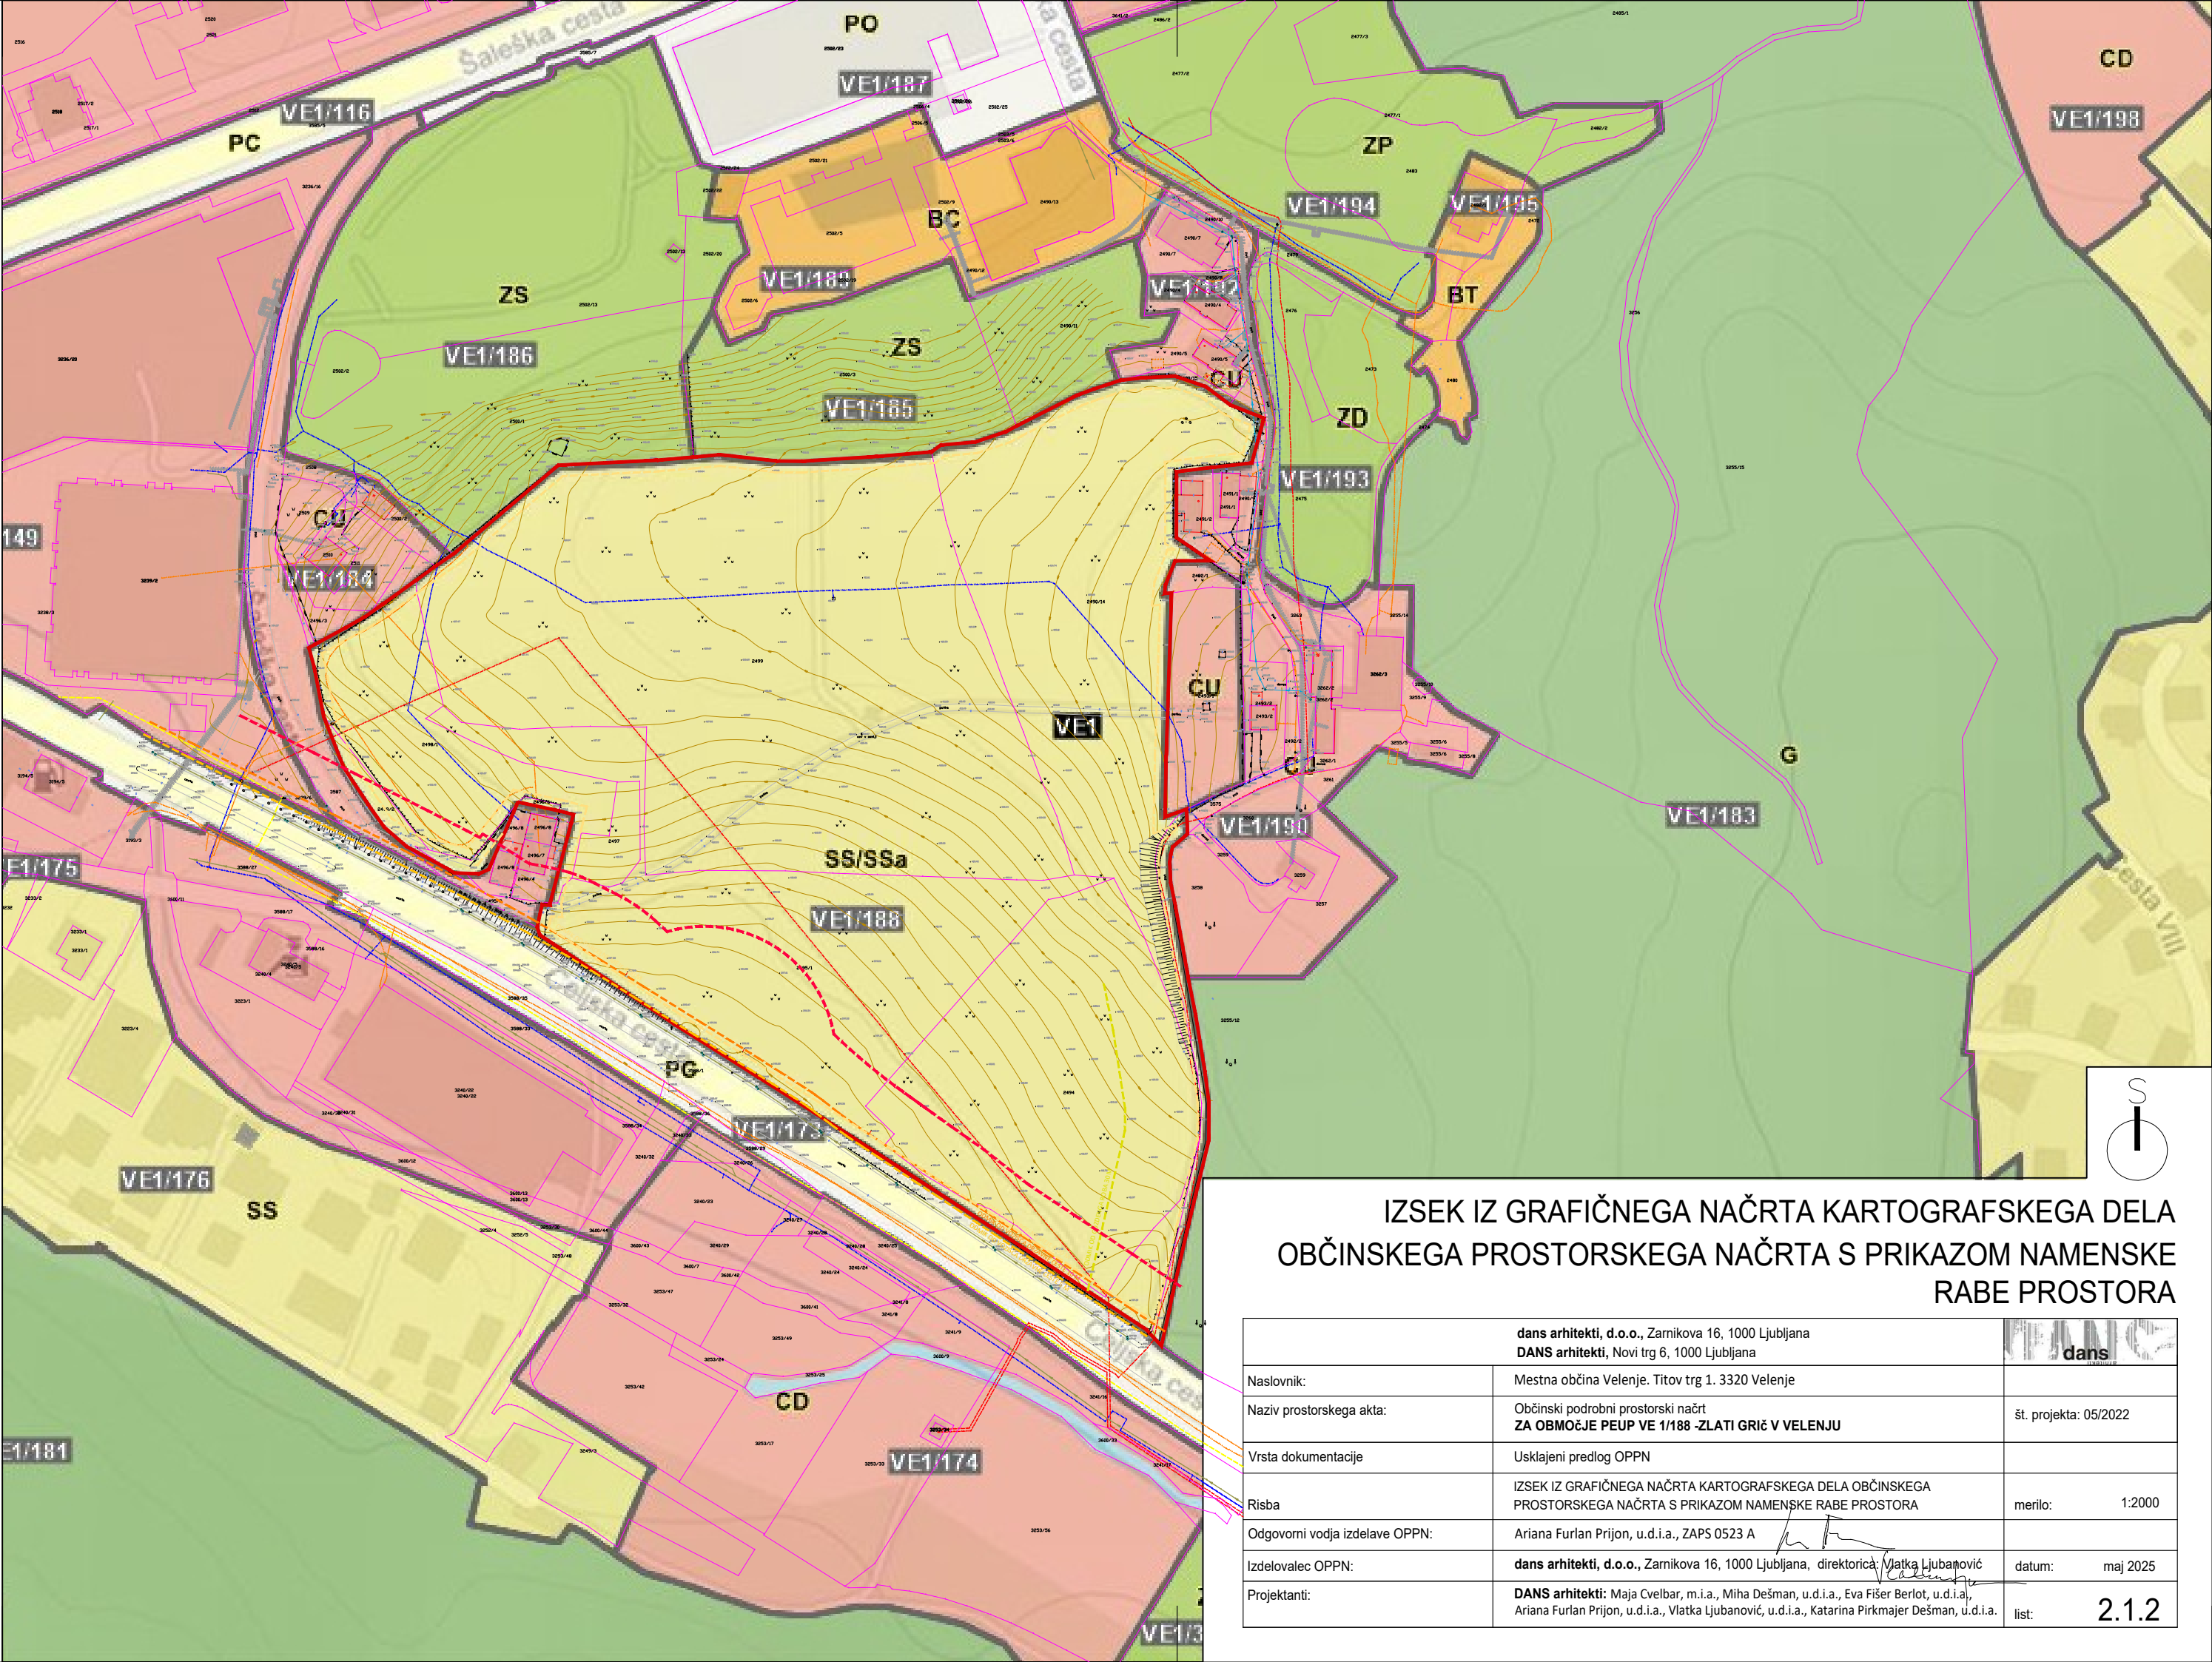


IZSEK IZ GRAFIČNEGA NAČRTA KARTOGRAFSKEGA DELA OBČINSKEGA PROSTORSKEGA NAČRTA S PRIKAZOM NAMENSKE RABE PROSTORA

dans arhitekti, d.o.o., Zarnikova 16, 1000 Ljubljana DANS arhitekti, Novi trg 6, 1000 Ljubljana		
Naslovnik:	Mestna občina Velenje. Titov trg 1. 3320 Velenje	
Naziv prostorskega akta:	Občinski podrobni prostorski načrt ZA OBMOČJE PEUP VE 1/188 -ZLATI GRIČ V VELENJU	št. projekta: 05/2022
Vrsta dokumentacije	Usklajeni predlog OPPN	
Risba	IZSEK IZ GRAFIČNEGA NAČRTA KARTOGRAFSKEGA DELA OBČINSKEGA PROSTORSKEGA NAČRTA S PRIKAZOM NAMENSKE RABE PROSTORA	merilo: 1:2000
Odgovorni vodja izdelave OPPN:	Ariana Furlan Prijon, u.d.i.a., ZAPS 0523 A	
Izdelovalec OPPN:	dans arhitekti, d.o.o., Zarnikova 16, 1000 Ljubljana, direktorica: Vlatka Ljubanovič	datum: maj 2025
Projektanti:	DANS arhitekti: Maja Cvelbar, m.i.a., Miha Dešman, u.d.i.a., Eva Fišer Berlot, u.d.i.a., Ariana Furlan Prijon, u.d.i.a., Vlatka Ljubanovič, u.d.i.a., Katarina Pirkmajer Dešman, u.d.i.a.	list: 2.1.2

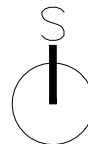


OBMOČJE PODROBNEGA NAČRTA Z OBSTOJEČIM PARCELNIM STANJEM

dans arhitekti, d.o.o. , Zarnikova 16, 1000 Ljubljana DANS arhitekti , Novi trg 6, 1000 Ljubljana			
Naslovnik:	Mestna občina Velenje. Titov trg 1. 3320 Velenje		
Naziv prostorskega akta:	Občinski podrobni prostorski načrt ZA OBMOČJE PEUP VE 1/188 -ZLATI GRIF V VELENJU	št. projekta: 05/2022	
Vrsta dokumentacije	Usklajeni predlog OPPN		
Risba	OBMOČJE PODROBNEGA NAČRTA Z OBSTOJEČIM PARCELNIM STANJEM	merilo:	1:1000
Odgovorni vodja izdelave OPPN:	Ariana Furlan Prijon, u.d.i.a., ZAPS 0523 A		
Izdelovalec OPPN:	dans arhitekti, d.o.o. , Zarnikova 16, 1000 Ljubljana, direktorica: <u>Vlatka Ljubanović</u>	datum:	maj 2025
Projektanti:	DANS arhitekti : Maja Cvelbar, m.i.a., Miha Dešman, u.d.i.a., Eva Fišer Berlot, u.d.i.a., Ariana Furlan Prijon, u.d.i.a., Vlatka Ljubanović, u.d.i.a., Katarina Pirkmajer Dešman, u.d.i.a.	list:	2.2.1

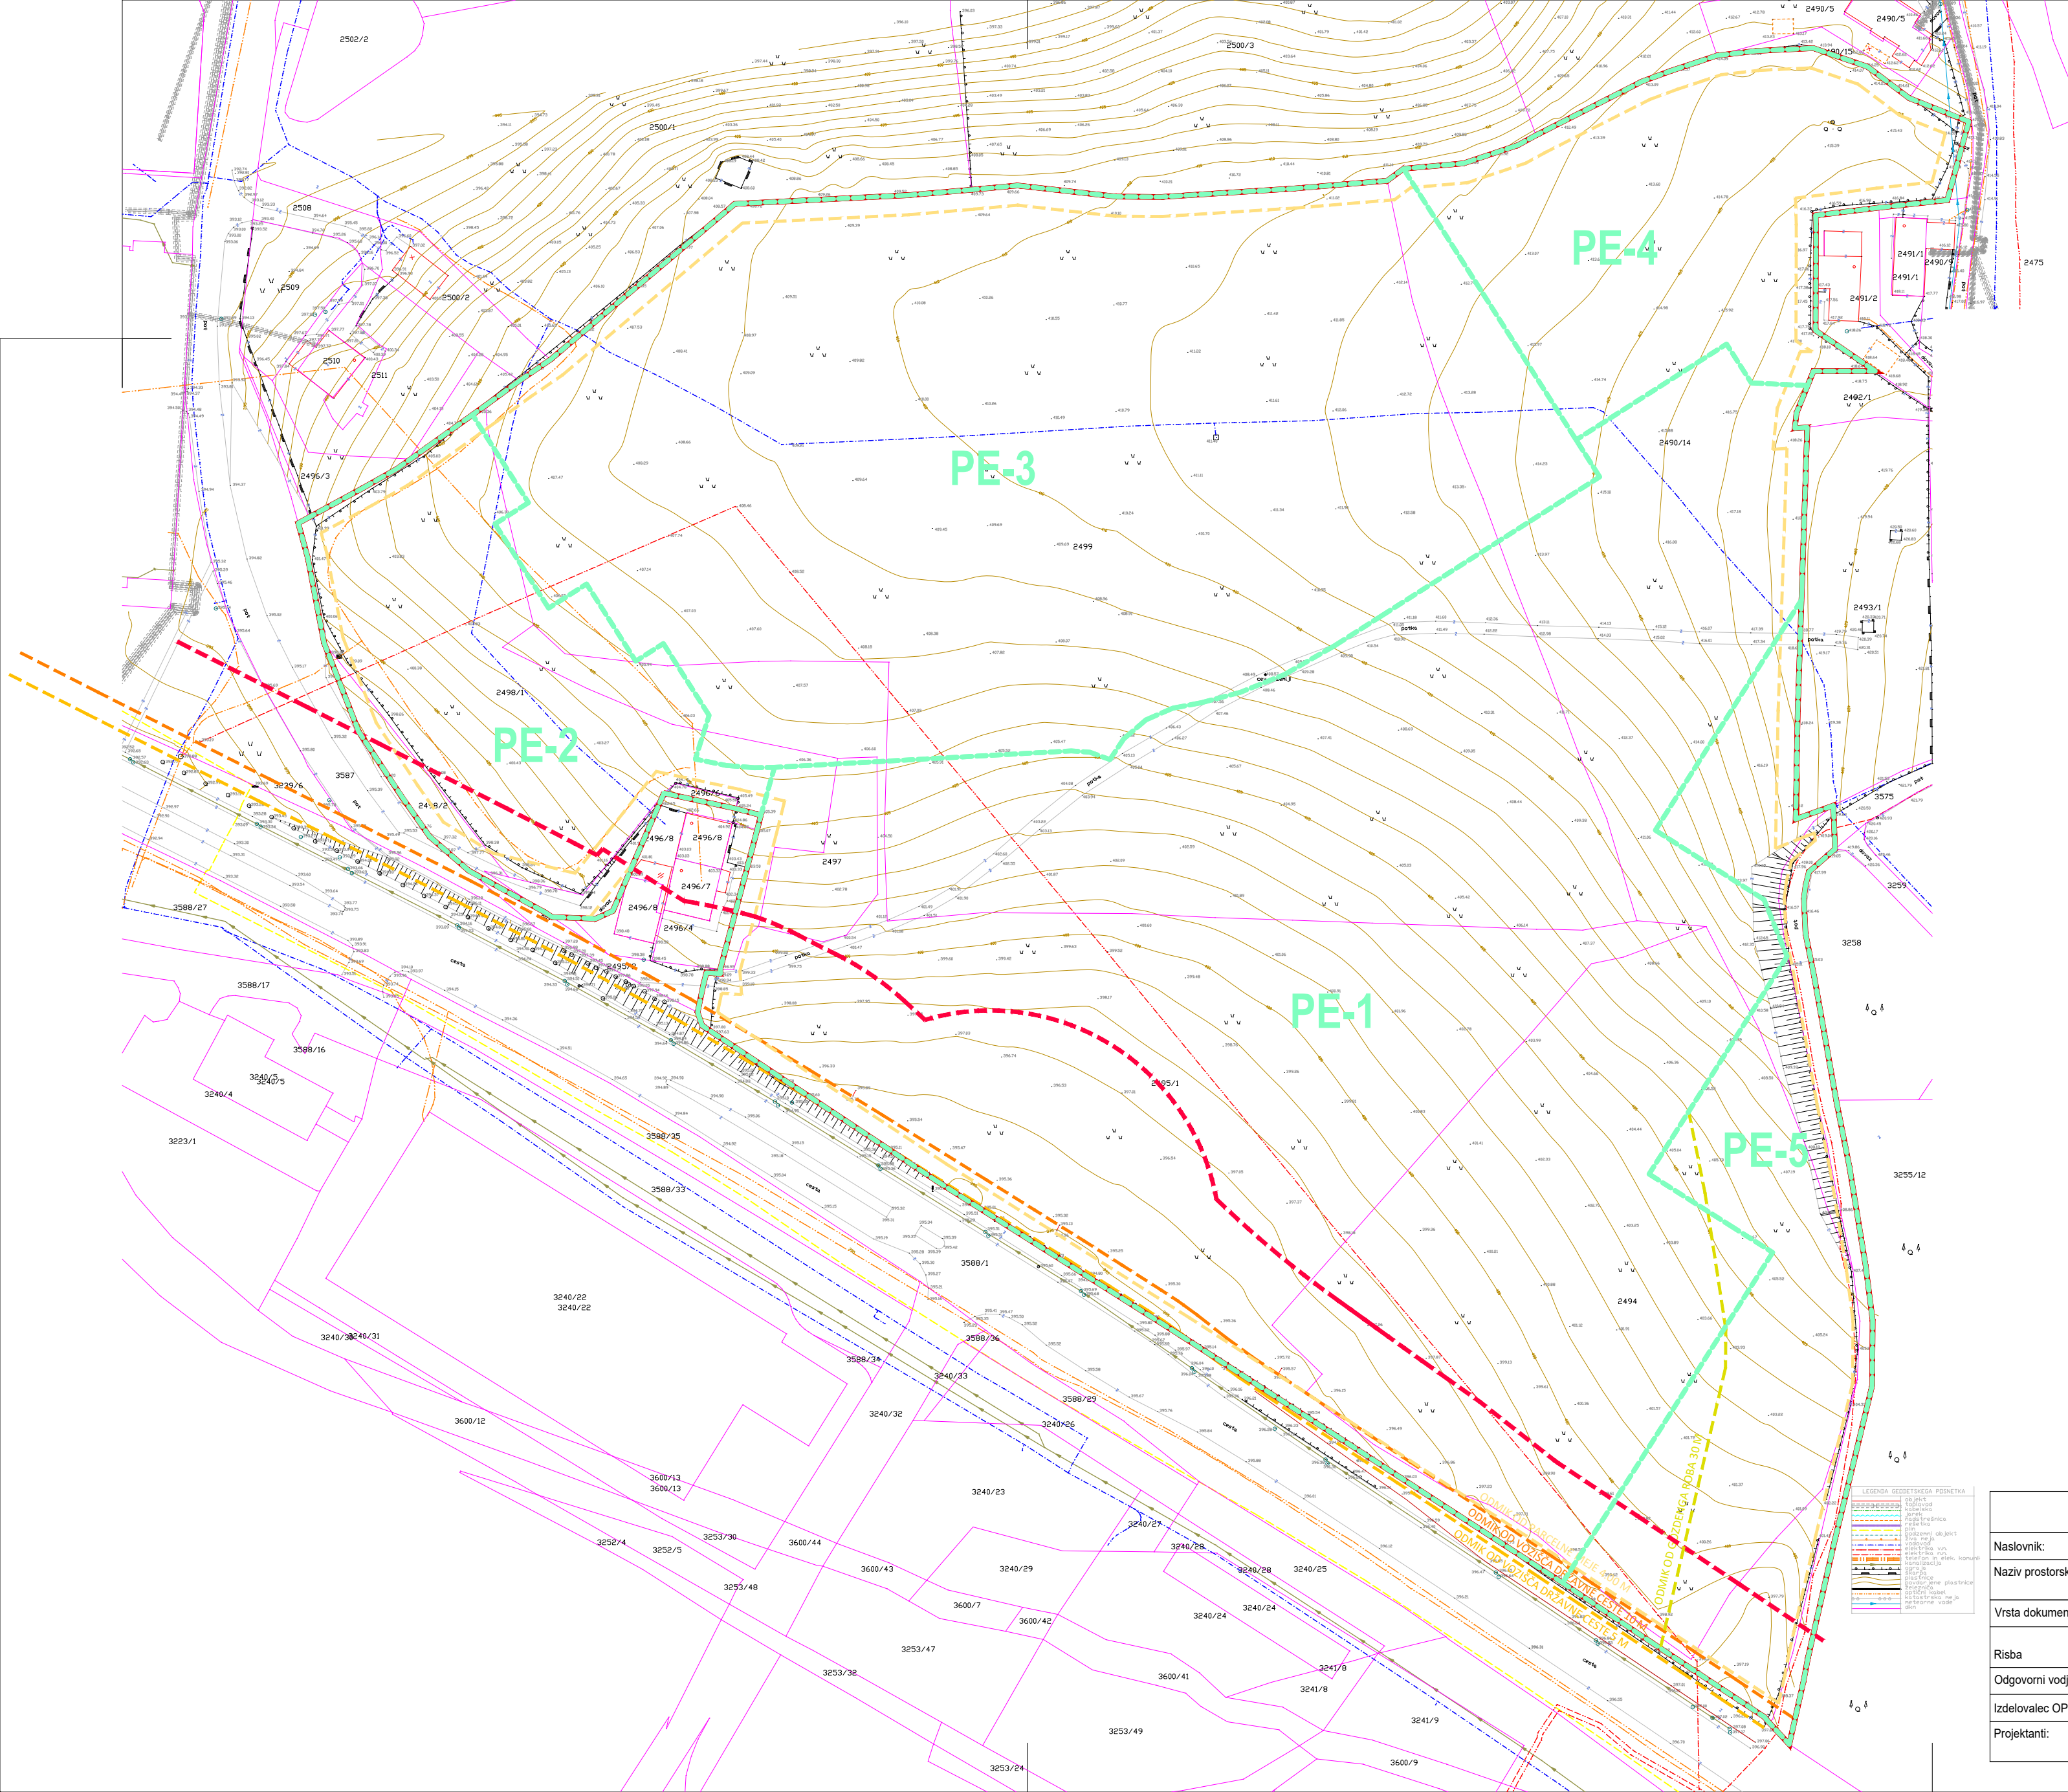


LEGENDA:	
	meje OPPN
	meje PE
	odmik od gozdnega roba 30m
	odmik od parcelne meje 4m
	odmik od vozišča državne ceste 5m
	odmik od vozišča državne ceste 10m
	varovalni pas državne ceste 25m

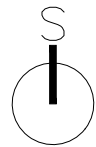

DOLOČITEV PROSTORSKIH ENOT

dans arhitekti, d.o.o., Zarnikova 16, 1000 Ljubljana DANS arhitekti, Novi trg 6, 1000 Ljubljana		
Naslovnik:	Mestna občina Velenje. Titov trg 1. 3320 Velenje	št. projekta: 05/2022
Naziv prostorskega akta:	Občinski podrobni prostorski načrt ZA OBMOČJE PEUP VE 1/188 -ZLATI GRIČ V VELENJU	
Vrsta dokumentacije	Usklajeni predlog OPPN	
Risba	DOLOČITEV PROSTORSKIH ENOT	merilo: 1:1000
Odgovorni vodja izdelave OPPN:	Ariana Furlan Prijon, u.d.i.a., ZAPS 0523 A	
Izdellovalec OPPN:	dans arhitekti, d.o.o. , Zarnikova 16, 1000 Ljubljana, direktorica Vlatka Ljubanović	datum: maj 2025
Projektanti:	DANS arhitekti: Maja Cvelbar, m.i.a., Miha Dešman, u.d.i.a., Eva Fišer Berlot, u.d.i.a., Ariana Furlan Prijon, u.d.i.a., Vlatka Ljubanović, u.d.i.a., Katarina Pirkmajer Dešman, u.d.i.a.	list: 2.2.2

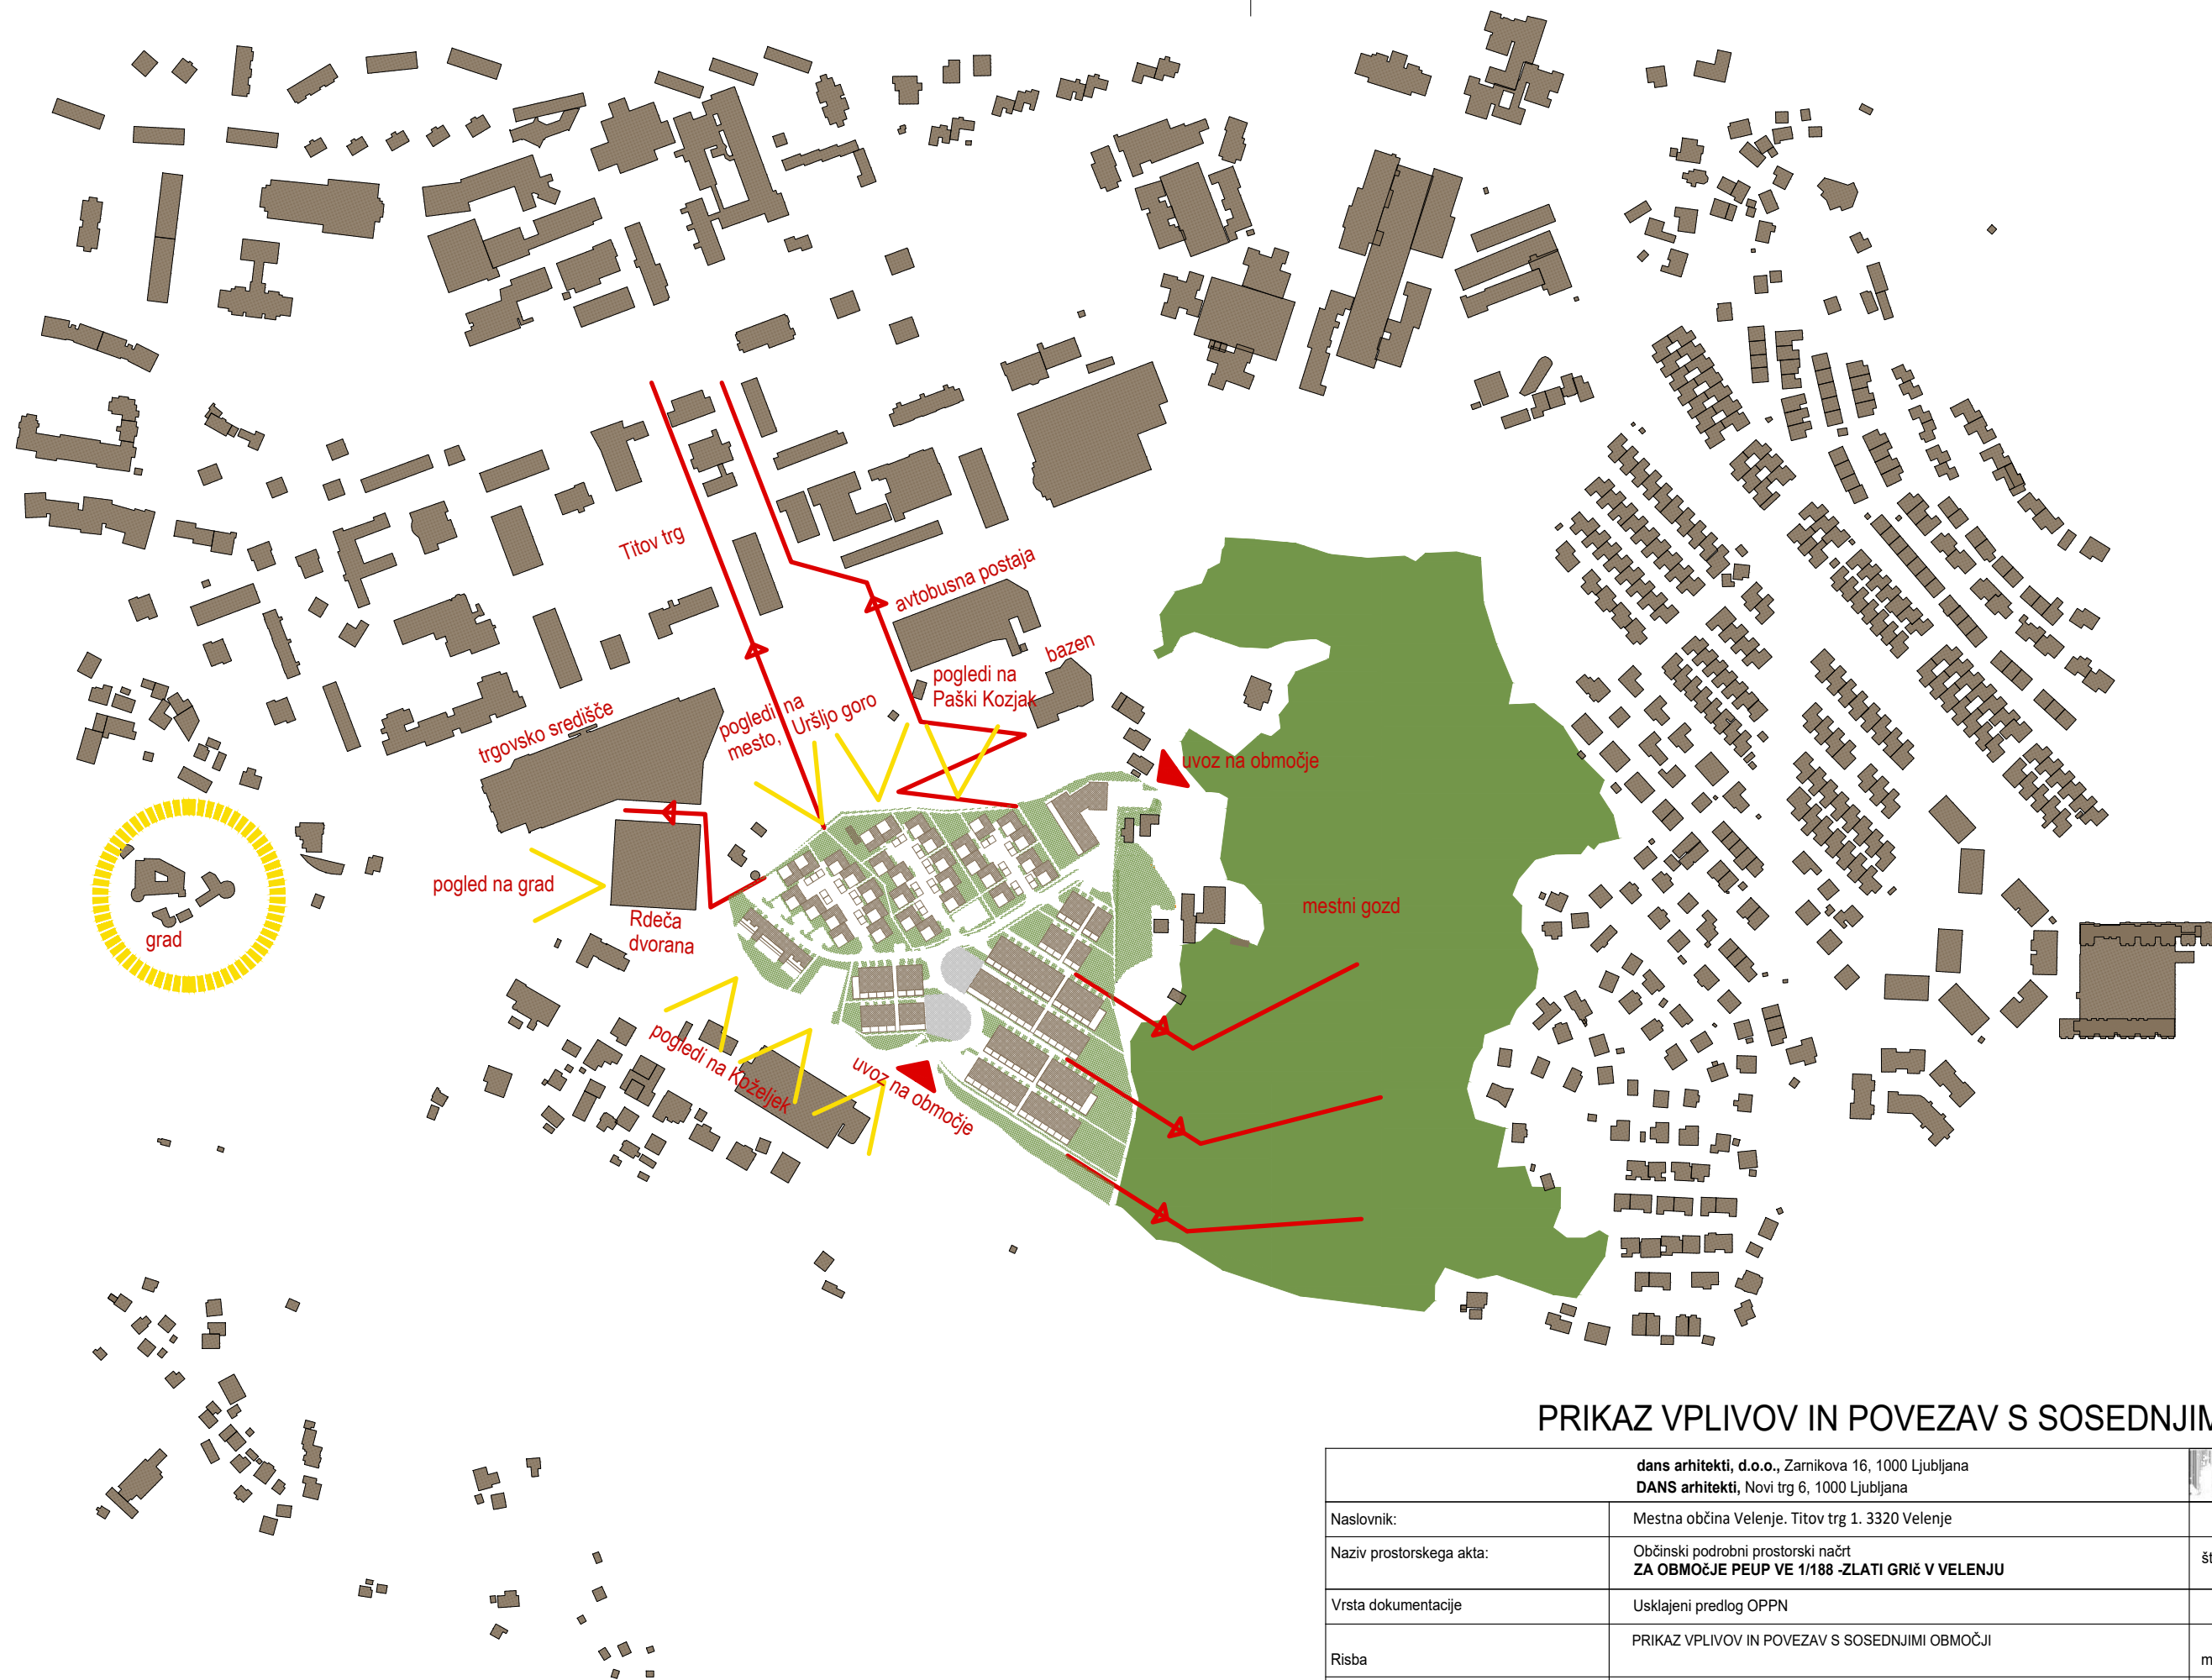


PRIKAZ VPLIVOV IN POVEZAV S SOSEDNJIMI OBMOČJI

dans arhitekti, d.o.o., Zamikova 16, 1000 Ljubljana DANS arhitekti, Novi trg 6, 1000 Ljubljana		
Naslovnik:	Mestna občina Velenje. Titov trg 1. 3320 Velenje	
Naziv prostorskega akta:	Občinski podrobni prostorski načrt ZA OBMOČJE PEUP VE 1/188 -ZLATI GRIČ V VELENJU	št. projekta: 05/2022
Vrsta dokumentacije	Usklajeni predlog OPPN	
Risba	PRIKAZ VPLIVOV IN POVEZAV S SOSEDNJIMI OBMOČJI	merilo: 1:5000
Odgovorni vodja izdelave OPPN:	Ariana Furlan Prijon, u.d.i.a., ZAPS 0523 A	
Izdrelavalec OPPN:	dans arhitekti, d.o.o., Zamikova 16, 1000 Ljubljana, direktorica: Vlatka Ljubanovič	datum: maj 2025
Projektanti:	DANS arhitekti: Maja Cvelbar, m.i.a., Miha Dešman, u.d.i.a., Eva Fišer Berlot, u.d.i.a., Ariana Furlan Prijon, u.d.i.a., Vlatka Ljubanovič, u.d.i.a., Katarina Pickmajer Dešman, u.d.i.a.	list: 2.3




LEGENDA	
	meje OPPN
	meje PE
	odmik od gozdnega roba 30m
	odmik od parcelne meje 4m
	odmik od vozišča državne ceste 5m
	odmik od vozišča državne ceste 10m
	varovalni pas državne ceste 25m
	varovalni pas prenosnega plovstva P2411 65m
VERIŽNE HIŠE	
	gabariti objektov v pritličju
	gabariti objektov v nadstropjih
	gabariti nadstropij
	gabariti terasne etaže
ATRUJSKE HIŠE	
	gabariti atrijskih hiš
	gabariti nadstropij in nadstrešnega dela ob atrijskih hišah (PE - 3)
TERASASTI BLOK	
	gabariti objekta - nivo 3. etaže
	gabariti objekta - nivo 2. etaže
	gabariti objekta - nivo 1. etaže
VITEC	
	gabariti vrtca - pritličje
	gabariti nadstropja
	gabariti vrtca - nadstropje
	gradbeni linija vrtca
	drevored
	interni atrij na terenu
	vhod v objekte
	uvoz v nadkrito parkirišče
	vhod v območje vrtca
	kote objektov ob sliki s terenom
	kote urejenega terena
	ograje
	oporni zid
	zbiranje odpadkov / frakcije: 6 podzemnih zabojnikov = možnost širitve ca 2 zabojnika

ZAZIDALNA UREDITVENA SITUACIJA			
dani arhitekti, d.o.o., Zamkova 16, 1000 Ljubljana			
DANS arhitekti, Novi trg 6, 1000 Ljubljana			
Naslovnik:	Mestna občina Velenje, Titov trg 1, 3320 Velenje	št. projekta:	09/2022
Naziv prostorskega akta:	Občinski podporni prostorski načrt ZA OBMOČJE PEUP VE 1188-ZLATI GORI V VELENJU		
Vrsta dokumentacije:	Ukrajinski predlog OPPN		
Risba:	ZAZIDALNA UREDITVENA SITUACIJA	merilo:	1:500
Odgovorni vodja izdelave OPPN:	Ariana Furlan Prijo, u.d.i.a., ZAPS 0523 A		
Izdelovalec OPPN:	dani arhitekti, d.o.o., Zamkova 16, 1000 Ljubljana, direktorica: Vlasta Ljubanovič	datum:	maj 2025
Projektant:	DANS arhitekti: Maja Cvitkar, m.i.a., Mita Dolman, u.d.i.a., Eva Filip Berčič, u.d.i.a., Ariana Furlan Prijo, u.d.i.a., Vlasta Ljubanovič, u.d.i.a., Katarina Pirkmajer Dolman, u.d.i.a.	list:	2.4.1

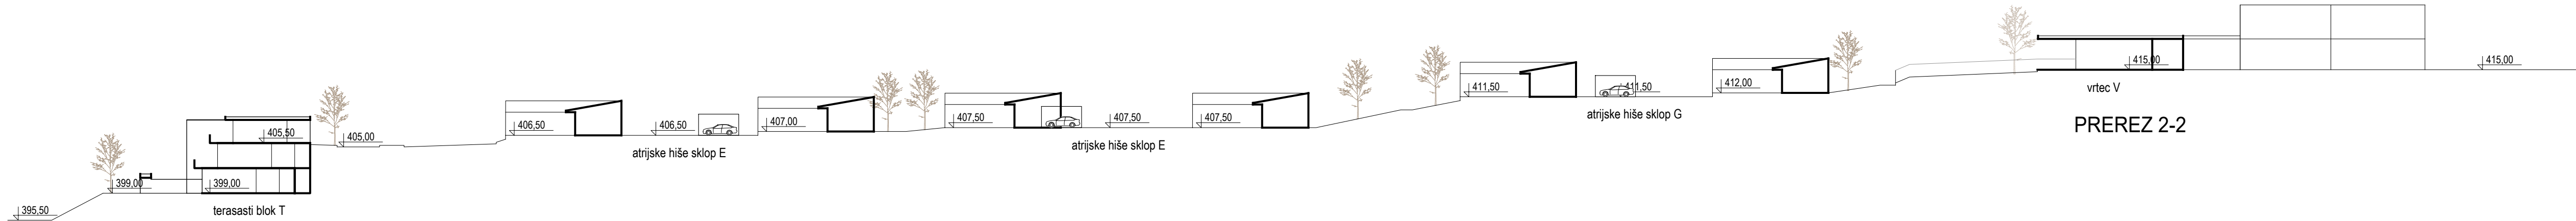


PREREZ 2-2

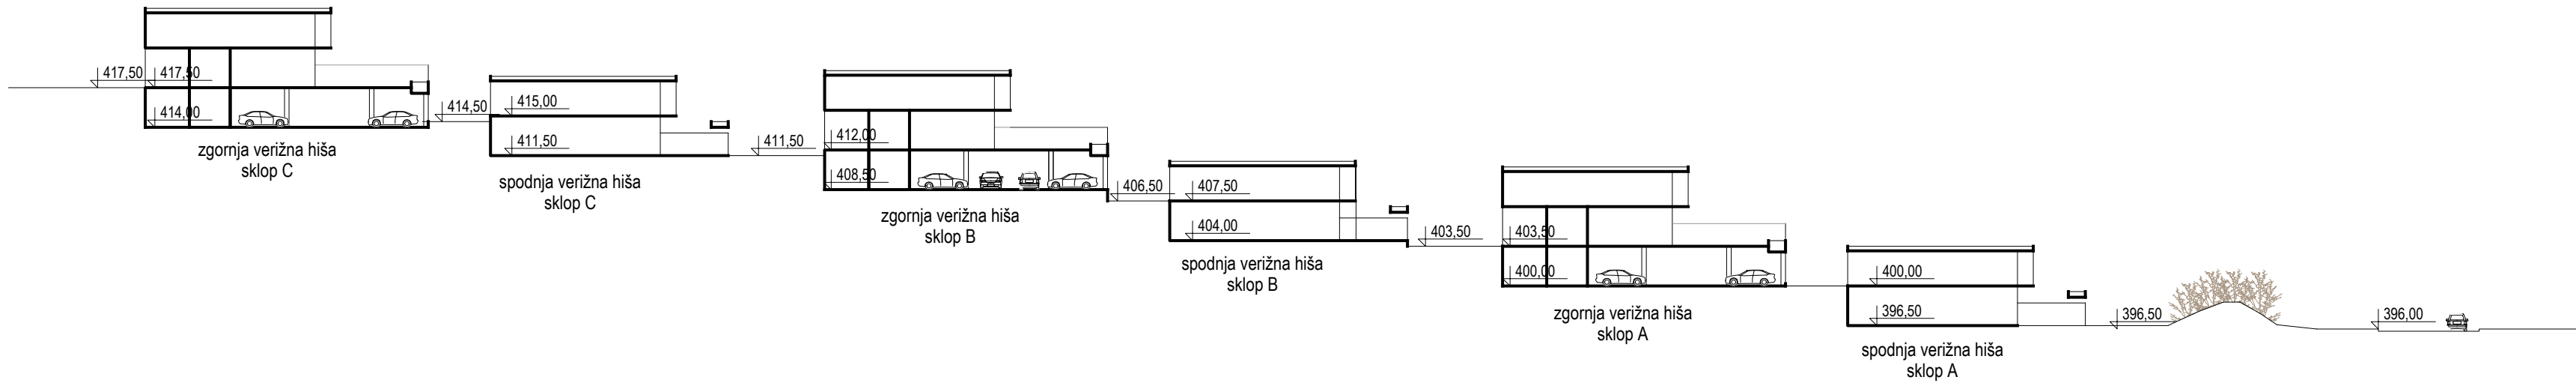

PREREZ 1-1

PREREZA ČEZ OBMOČJE

dans arhitekti, d.o.o., Zarnikova 16, 1000 Ljubljana DANS arhitekti, Novi trg 6, 1000 Ljubljana		
Naslovnik:	Mestna občina Velenje, Titov trg 1. 3320 Velenje	
Naziv prostorskega akta:	Občinski podrobni prostorski načrt ZA OBMOČJE PEUP VE 1/188 -ZLATI GRIČ V VELENJU	št. projekta: 05/2022
Vrsta dokumentacije	Usklajeni predlog OPPN	
Risba	PREREZA ČEZ OBMOČJE	merilo: 1:500
Odgovorni vodja izdelave OPPN:	Ariana Furlan Prijon, u.d.i.a., ZAPS 0523 A	
Izdelovalec OPPN:	dans arhitekti, d.o.o., Zarnikova 16, 1000 Ljubljana, direktorica Maja Ljubanović	datum: maj 2025
Projektanti:	DANS arhitekti: Maja Cvelbar, m.i.a., Miha Dešman, u.d.i.a., Eva Fišer Berlot, u.d.i.a., Ariana Furlan Prijon, u.d.i.a., Vlatka Ljubanović, u.d.i.a., Katarina Pirkmajer Dešman, u.d.i.a.	list: 2.4.2

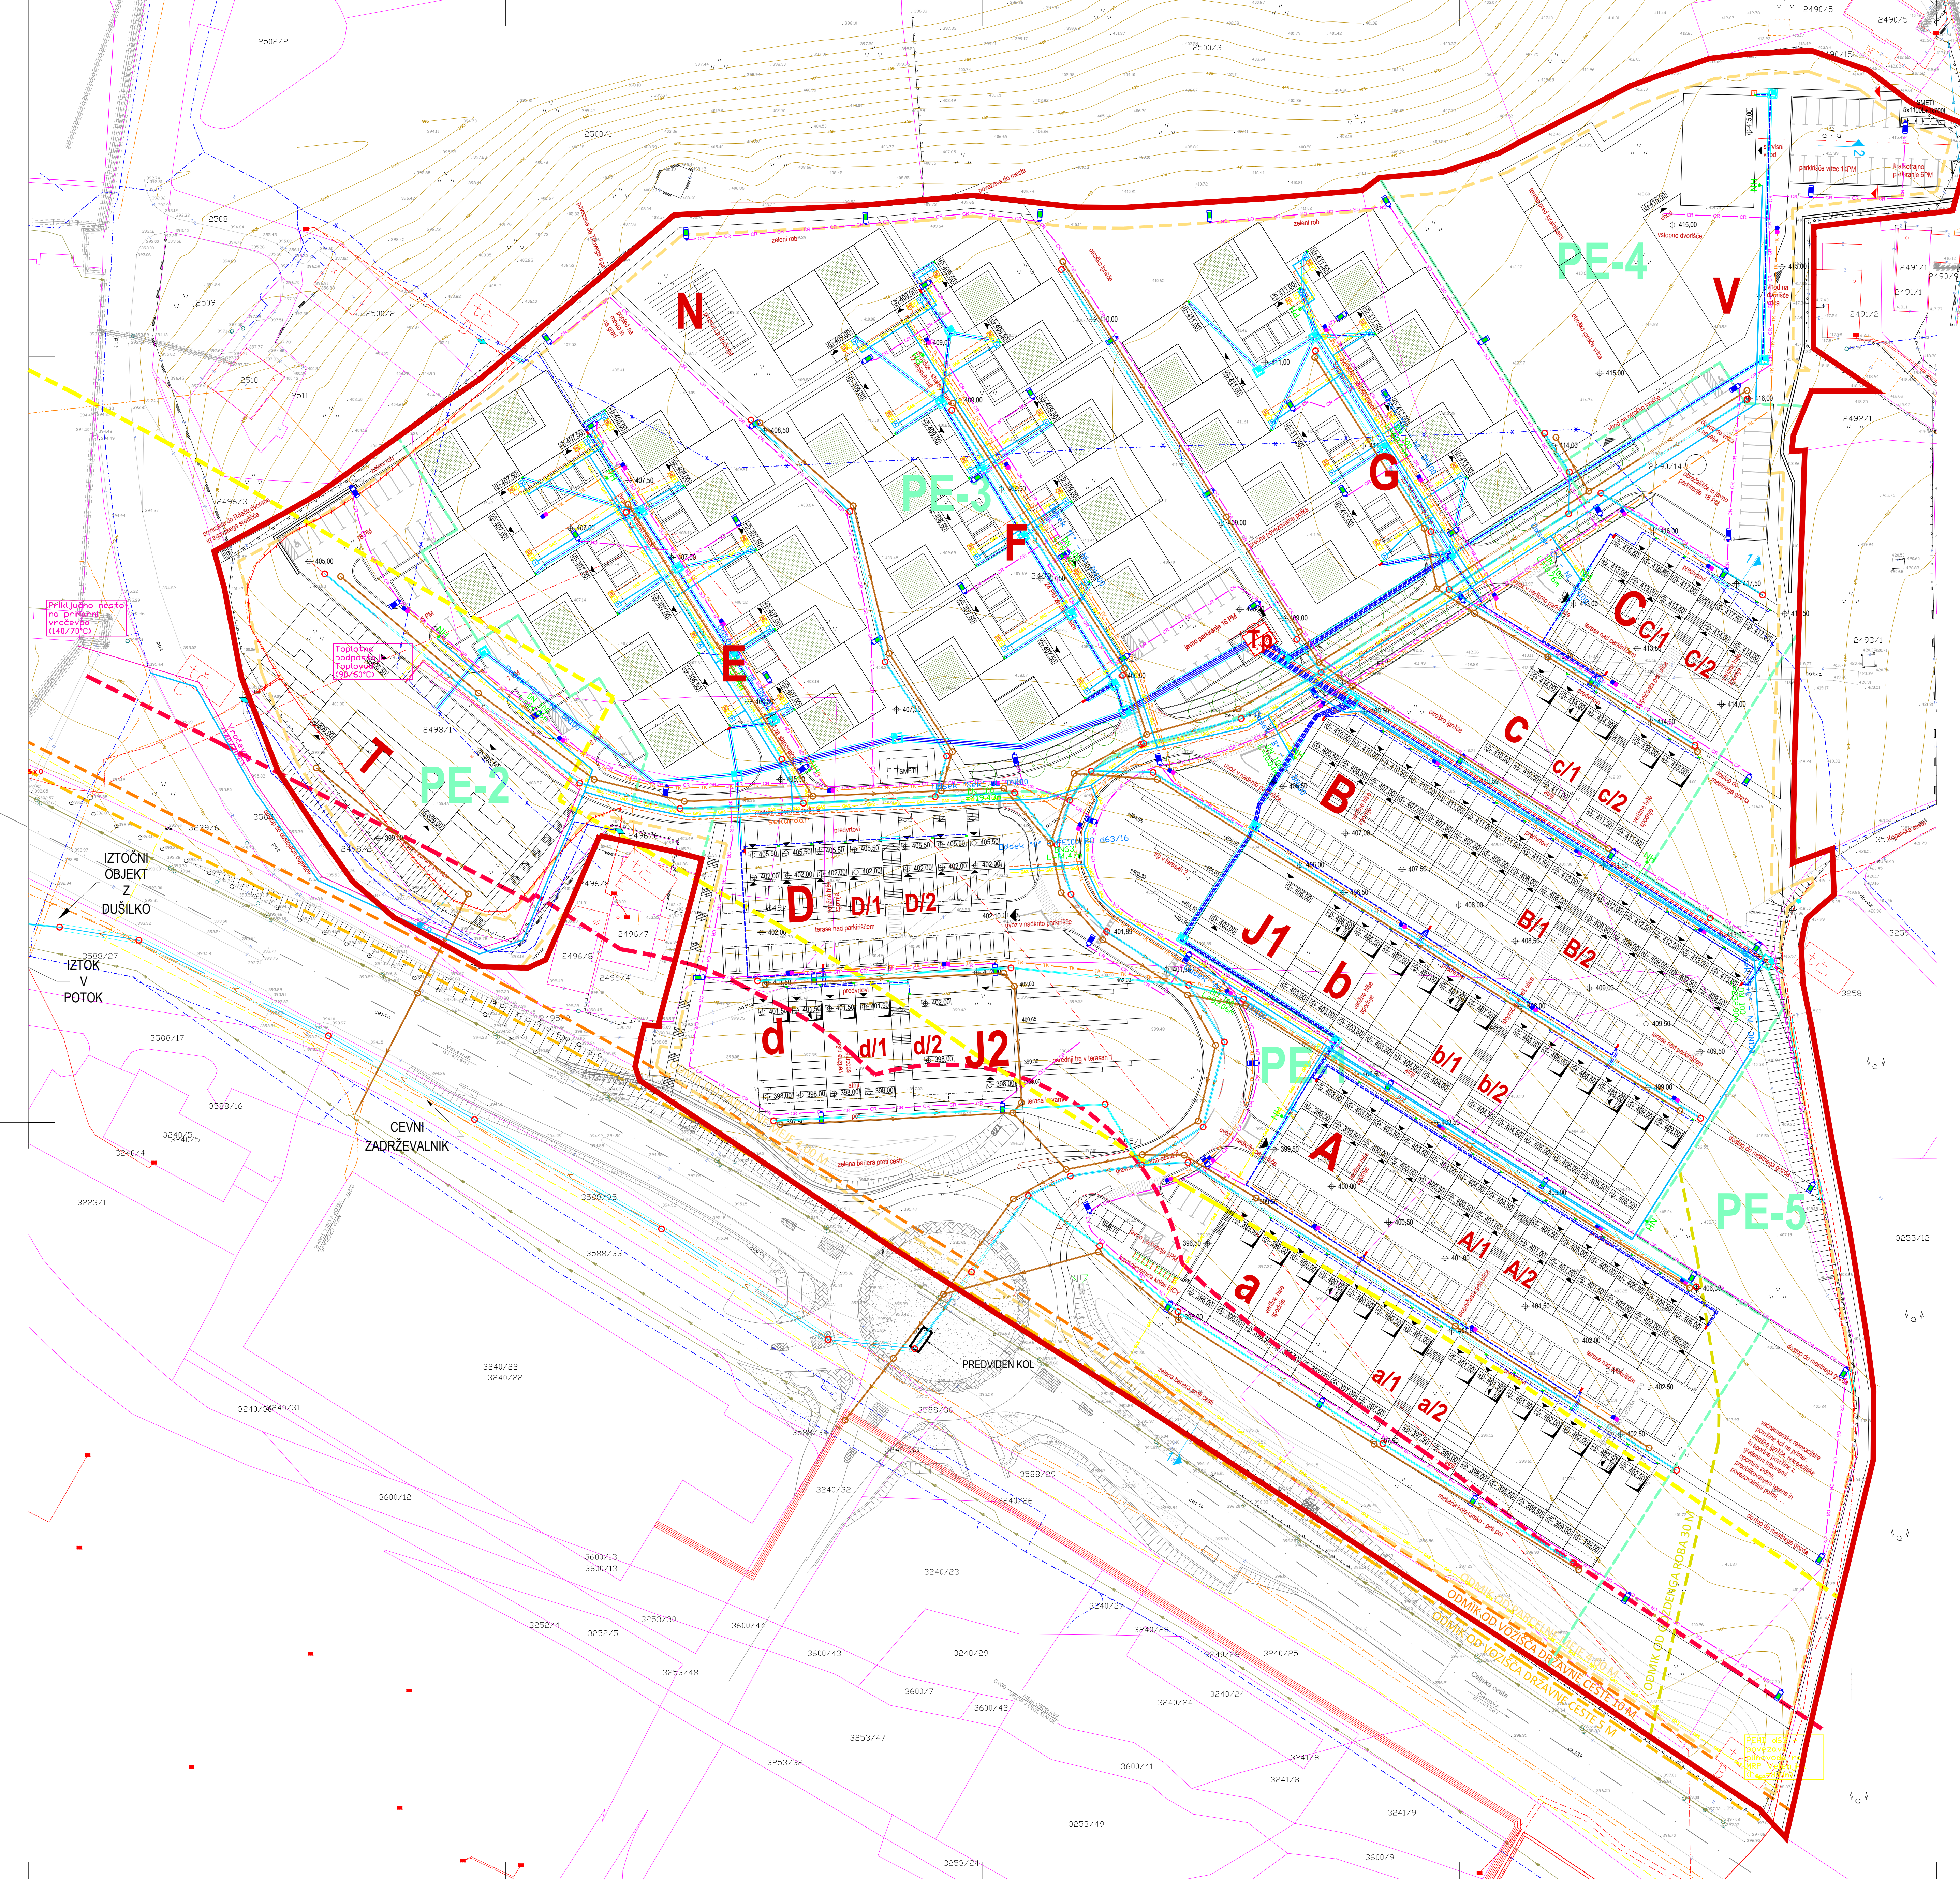

LEGENDA KOMUNALNIH VODOV		
OBSTOJEČE	PREDVIDENO	
		Kanalizacija fekalna
		Kanalizacija meteorna
		Vodovod
		Električna niska napetost/obetoniranje
		Električna srednja napetost
		Plinovod
		Toplovod / daljinsko ogrevanje
		Vročevod / daljinsko ogrevanje
		Črna razsvetljava
		Telefon in elek. komunikacija
		Optični kabel
		Kabelska kanalizacija
		Ukinitve vodovoda

LEGENDA	
	meje OPPN
	meje PE
	odmik od požarne robe 30m
	odmik od požarne robe 4m
	odmik od vozišča državne ceste 5m
	odmik od vozišča državne ceste 10m
	varovalni pas državne ceste 25m
	varovalni pas prečne ceste 65m
	drevored
	interni odtok na terenu
	vhod v obkrožje
	uvoz v nadkrito parkirišče
	vhod v območje vrtca
	kote objektov ob stiku s terenom
	kote urejenega terena
	ograde
	oporni pld
	zbiranje odpadkov / frakcije: 6 podzemnih zabojnikov + možnost širine za 2 zabojnika

PRIKAZ UREDITEV GLEDE POTEKA OMREŽIJ IN PRIKLJUČEVANJA
OBJEKTOV NA GOSPODARSKO JAVNO INFRASTRUKTURO TER
GRAJENO JAVNO DOBRO

dani arhitekti, d.o.o., Zamkova 16, 1000 Ljubljana		dani	
Naziv projekta: ZAMKOVA 16, 1000 Ljubljana		dani	
Naziv projekta: ZAMKOVA 16, 1000 Ljubljana		dani	
Vrsta dokumentacije: Uključeni predlog OPPN		dani	
Raba: Prikaz ureditev glede potoke omrežij in priključevanja objektov na gospodarsko javno infrastrukturo ter grajeno javno dobro		dani	
Odgovorni vodja izdelave OPPN: Arana Furjan Prijo, u.d.i.a., ZAPS 0523 A		dani	
Izdelovalec OPPN: dani arhitekti, d.o.o., Zamkova 16, 1000 Ljubljana, dani arhitekti, d.o.o., Zamkova 16, 1000 Ljubljana		dani	
Projektant: dani arhitekti, d.o.o., Zamkova 16, 1000 Ljubljana, dani arhitekti, d.o.o., Zamkova 16, 1000 Ljubljana		dani	
Datum: maj 2025		dani	
Lst: 2.5.1		dani	



LEGENDA

- rob ceste
- rob pločnika in kolesarske steze
- os ceste
- javne površine in parkirne površine
- javna kolesarska steza
- divljena ploščad, ki povezuje trg 1 in trg 2
- območje mešanega prometa
- dreved ob cesti A
- peš poti
- mešana kolesarsko - peš pot
- godna cesta
- uvoz v nadkrito parkirišče
- nadkrito parkirišče

LEGENDA

- meje OPPN
- meje PE
- odmik od godnega roba 30m
- odmik od parcelne meje 4m
- odmik od vozlišča državne ceste 5m
- odmik od vozlišča državne ceste 10m
- varovalni pas državne ceste 25m
- varovalni pas prenosnega pločnika P2411 65m
- dreved
- interni atrij na terenu
- vhodi v objekte
- uvoz v nadkrito parkirišče
- vhod v območje vrtca
- kote objektov ob sliki s terenom
- kote urejenega terena
- ograje
- oporni zid
- zbiranje odpadkov / frakcij: 6 podzemnih zabojnikov = možnost širitve ca 2 zabojnika

PRIKAZ PROMETNE UREDITVE

Naslovnik:	dans arhitekti, d.o.o., Zamkova 16, 1000 Ljubljana	
Naziv prostorskega akta:	Mestna občina Velenje, Trgov trg 1, 3320 Velenje	št. projekta: 09/2022
Vrsta dokumentacije:	Območni podrobni prostorski načrt ZA OBMOČJE PEUP VE 1188-ZLATI GRIG V VELENJU	
Risba:	Ukrajinski predlog OPPN	merilo: 1:500
Odgovorni vodja izdelave OPPN:	VIŠINSKA NIVELACIJA OGRAJE	
Izdelovalec OPPN:	Ariana Furjan Prižon, u.d.i.a., ZAPS 0523 A	datum: maj 2025
Projektant:	dans arhitekti, d.o.o., Zamkova 16, 1000 Ljubljana, direktorica: Vlasta Ljubanovič	
	DANS arhitekti: Maja Cvitkar, m.i.a., Mita Delman, u.d.i.a., Eva Filip Berčič, u.d.i.a.	ist
	Ariana Furjan Prižon, u.d.i.a., Vlasta Ljubanovič, u.d.i.a., Katarina Pirker-Majdelan, u.d.i.a.	2.5.2



LEGENDA:

- drevo/ed ob cesti
- zeleno površine
- zeleno površine - parkovne in športne ureditve
- zeleno bariera ob Celjski cesti
- Trg 1 in Trg 2 - hortikulturni ureditev

LEGENDA:

- meje OPPN
- meje PE
- odmik od gozdnega roba 30m
- odmik od parsonne meje 4m
- odmik od vozila države ceste 5m
- odmik od vozila države ceste 10m
- varovalni pas države ceste 25m
- varovalni pas prenosnega plovoda P2411 65m
- VERŽNE HIŠE
- gabariti objekta v pritličju
- gabariti objekta v nadstropjih
- gabariti nadstreškov
- gabariti terasne etaže
- ATRLJSKE HIŠE
- gabariti atrijskih hiš
- gabariti nadstrešnic in nadstrešnega dela ob atrijskih hišah (PE - 3)
- TERASASTI BLOK
- gabariti objekta - nivo 3. etaže
- gabariti objekta - nivo 2. etaže
- gabariti objekta - nivo 1. etaže
- VITEC
- gabariti vrtca - pritličje
- gabariti nadstreška
- gabariti vrtca - nadstropje
- gradbena linija vrtca
- interni atrij na terenu
- vhod v objekte
- uvoz v nadkrito parkirišče
- vhod v območje vrtca
- kote objektov ob skilu s terenom
- kote urejenega terena
- ograje
- oporni zid
- zbiranje odpadkov / frakcije / 6 podzemnih zabojskov = močnost širine ca 2. zabojska

PRIKAZ UREDITEV, POTREBNIH ZA VAROVANJE OKOLJA, NARAVNIH VIROV IN OHRANJANJE NARAVE

Naslovnik:	dans arhitekti, d.o.o., Zamkova 16, 1000 Ljubljana	
Naziv prostorskega akta:	Območni podrobni prostorski načrt ZA OBMOČJE PEUP VE 1188-ZLATI GRN V VELENJU	lt. projekta: 09/2022
Vrsta dokumentacije:	Ukrajnjen predlog OPPN	
Risba:	PRIKAZ UREDITEV, POTREBNIH ZA VAROVANJE OKOLJA, NARAVNIH VIROV IN OHRANJANJE NARAVE	merilo: 1:500
Odgovorni vodja izdelave OPPN:	Ariana Furlan Prijo, u.d.i.a., ZAPS 0523 A	
Izdelovalec OPPN:	dans arhitekti, d.o.o., Zamkova 16, 1000 Ljubljana, direktorica: Vajta Ljubanovič	datum: maj 2025
Projektant:	dans arhitekti: Maja Cvetar, m.i.a., Mha Delman, u.d.i.a., Eva Filip Berčič, u.d.i.a., Ariana Furlan Prijo, u.d.i.a., Vlasta Ljubanovič, u.d.i.a., Katarina Pirkmajer Delman, u.d.i.a.	list: 2.6



LEGENDA

POVRŠINE ZA INTERVENCIJSKA VOZILA

VARNOSTNO OBMOČJE

DOSTOP ZA INTERVENCIJSKA VOZILA

NADTALNI HIDRANT

PODTALNI HIDRANT

LEGENDA

meje OPPN

meje PE

odmik od gozdnega roba 30m

odmik od parcelne meje 4m

odmik od vozišča državne ceste 5m

odmik od vozišča državne ceste 10m

varovalni pas državne ceste 25m

varovalni pas prenosnega plovkova P2411 65m

VERIŽNE HIŠE

gabaritni objektov v pritličju

gabaritni objekta v nadstropjih

gabaritni nadstropnikov

gabaritni terasne etaže

ATRUJSKE HIŠE

gabaritni atrijskih hiš

gabaritni nadstropnic in nadstrešnega dela

ob atrijskih hišah (PE - 3)

TERASASTI BLOK

gabaritni objekta - nivo 3. etaže

gabaritni objekta - nivo 2. etaže

gabaritni objekta - nivo 1. etaže

VRTEC

gabaritni vrtca - pritličje

gabaritni nadstropja

gabaritni vrtca - nadstropje

gradbeni linija vrtca

drevesi

interni abri na terenu

vhodi v objekte

uvoz v nadkrito parkirišče

vhod v območje vrtca

kole objektov ob stiku s terenom

kole urejenega terena


ograje

oporni zid

zbiranje odpadkov / frakcij: 6 podzemnih zabojnikov + možnost širine za 2 zabojnika

PRIKAZ UREDITEV, POTREBNIH ZA OBRAMBO TER VARSTVO
PRED NARAVNI MI IN DRUGIMI NESREČAMI, VKLJUČNO Z
VARSTVOM PRED POŽAROM


Naslovnik:	dans arhitekti, d.o.o., Zamkova 16, 1000 Ljubljana	
Naziv prostorskega akta:	Občinski podrobni prostorski načrt ZA OBMOČJE PEUP VE 1188-ZLATI GRIV V VELENJU	lt. projekta: 05/2022
Vrsta dokumentacije:	Ukrajnjen prenos OPPN	
Risba:	PRIKAZ UREDITEV, POTREBNIH ZA OBRAMBO TER VARSTVO PRED NARAVNI MI IN DRUGIMI NESREČAMI, VKLJUČNO Z VARSTVOM PRED POŽAROM	meto: 1:500
Odgovorni vodja izdelave OPPN:	Ariana Furlan Prijo, u.d.i.a., ZAPS 0523 A	
Izdelovalec OPPN:	dans arhitekti, d.o.o., Zamkova 16, 1000 Ljubljana, dionizija, dionizija, dionizija	datum: maj 2025
Projektant:	DANS arhitekti: Maja Cvetar, m.i.a., Mita Dolman, u.d.i.a., Eva Filip Berčič, u.d.i.a., Ariana Furlan Prijo, u.d.i.a., Vesna Ljubanović, u.d.i.a., Katarina Pirkermajer Dolman, u.d.i.a.	list: 2.7

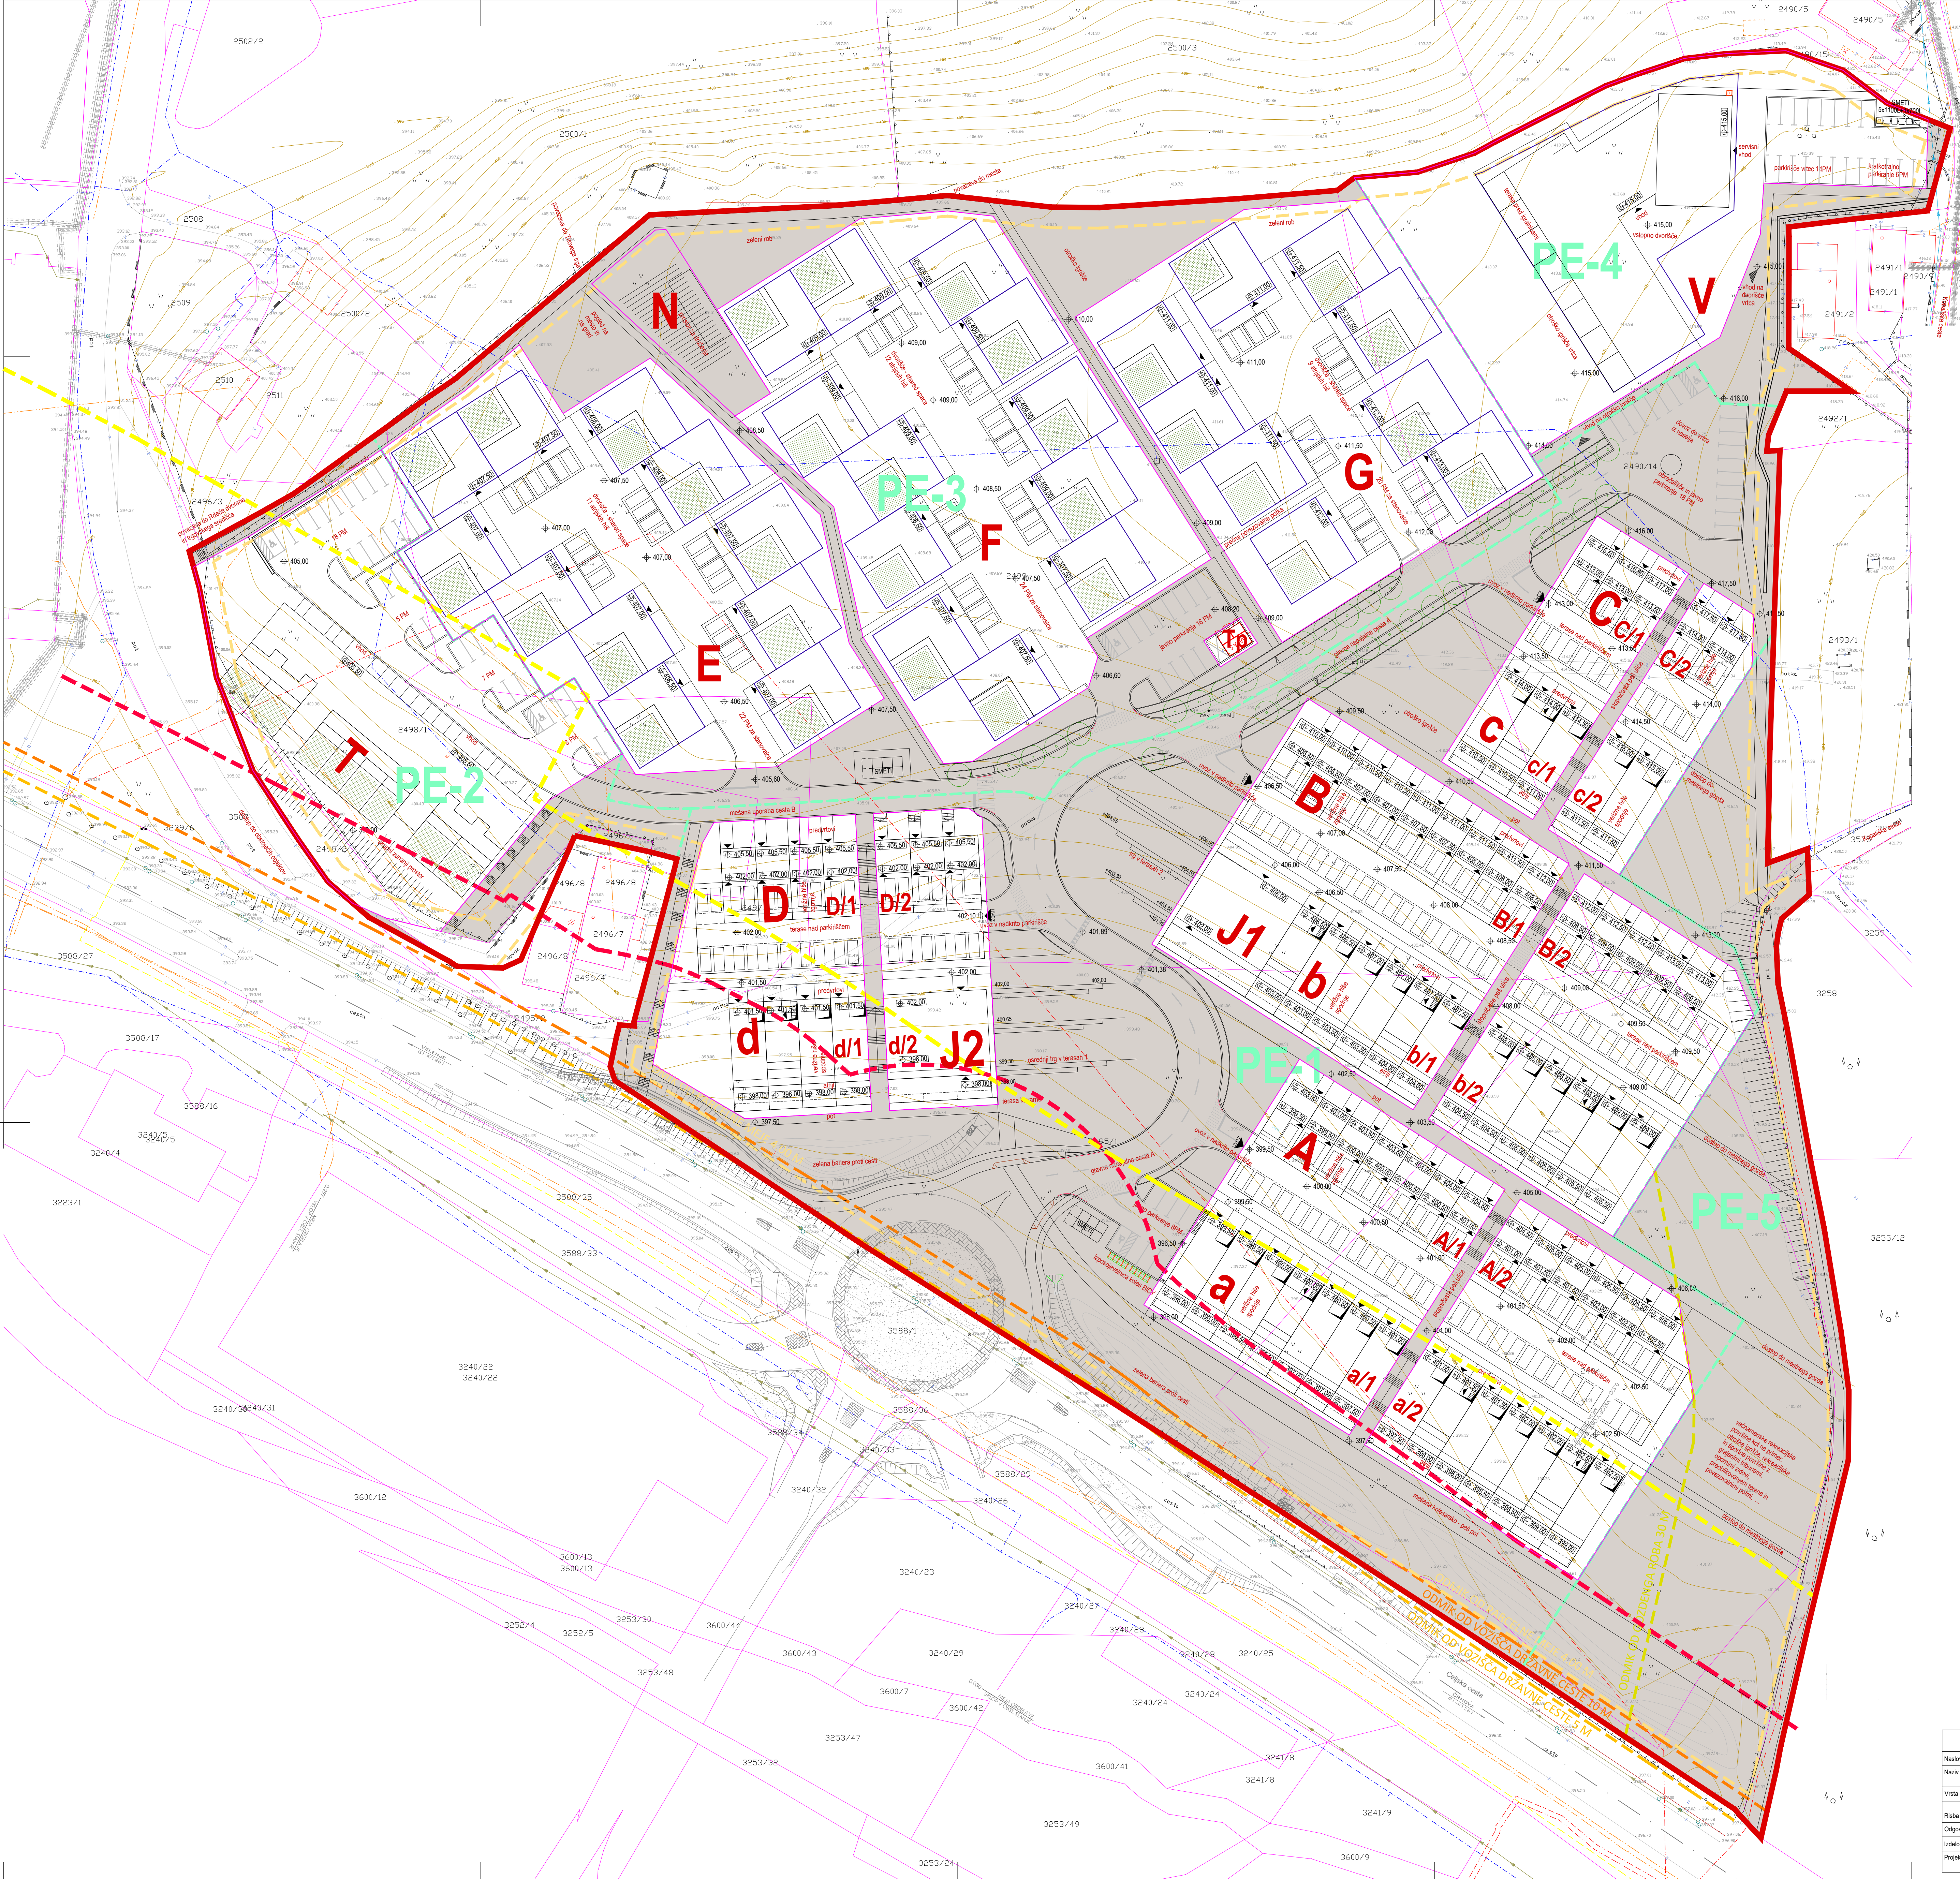

LEGENDA	
	meje OPPN
	meje PE
	odmik od godnega roba 30m
	odmik od parcelne meje 4m
	odmik od vozlišča državne ceste 5m
	odmik od vozlišča državne ceste 10m
	varovalni pas državne ceste 25m
	varovalni pas prenosnega plovstva PZ411 65m
	gradbene parcele
	gradbene meje pri atrijah hišah in vrtcu
	javno dobro

PRIKAZ JAVNIH POVRŠIN - JAVNO DOBRO, GRADBENE MEJE, VAROVALNI PASOVI GJI

dani arhitekti, d.o.o., Zamkova 16, 1000 Ljubljana		dani	
DANS arhitekti, Novi trg 6, 1000 Ljubljana			
Naslovnik:	Mestna občina Velenje, Titov trg 1, 3320 Velenje	št. projekta:	05/2022
Naziv prostorskega akta:	Obinski podporni prostorski načrt ZA OBRNOJE PEUP VE 1188-ZLATI GRIZ V VELENJU	merilo:	1:500
Vrsta dokumentacije:	Ukrajinski predlog OPPN		
Risba:	PRIKAZ JAVNIH POVRŠIN - JAVNO DOBRO, GRADBENE MEJE, VAROVALNI PASOVI GJI		
Odgovorni vodja izdelave OPPN:	Ariana Furlan Prijo, u.d.i.a., ZAPS 0523 A		
Izdelovalec OPPN:	dani arhitekti, d.o.o., Zamkova 16, 1000 Ljubljana, direktorica: Vlasta Ljubanović	datum:	maj 2025
Projektant:	DANS arhitekti: Maja Cvitlar, m.i.a., Mita Delman, u.d.i.a., Eva Filip Berčič, u.d.i.a., Ariana Furlan Prijo, u.d.i.a., Vlasta Ljubanović, u.d.i.a., Katarina Pirkermajer Delman, u.d.i.a.	list:	2.8.1

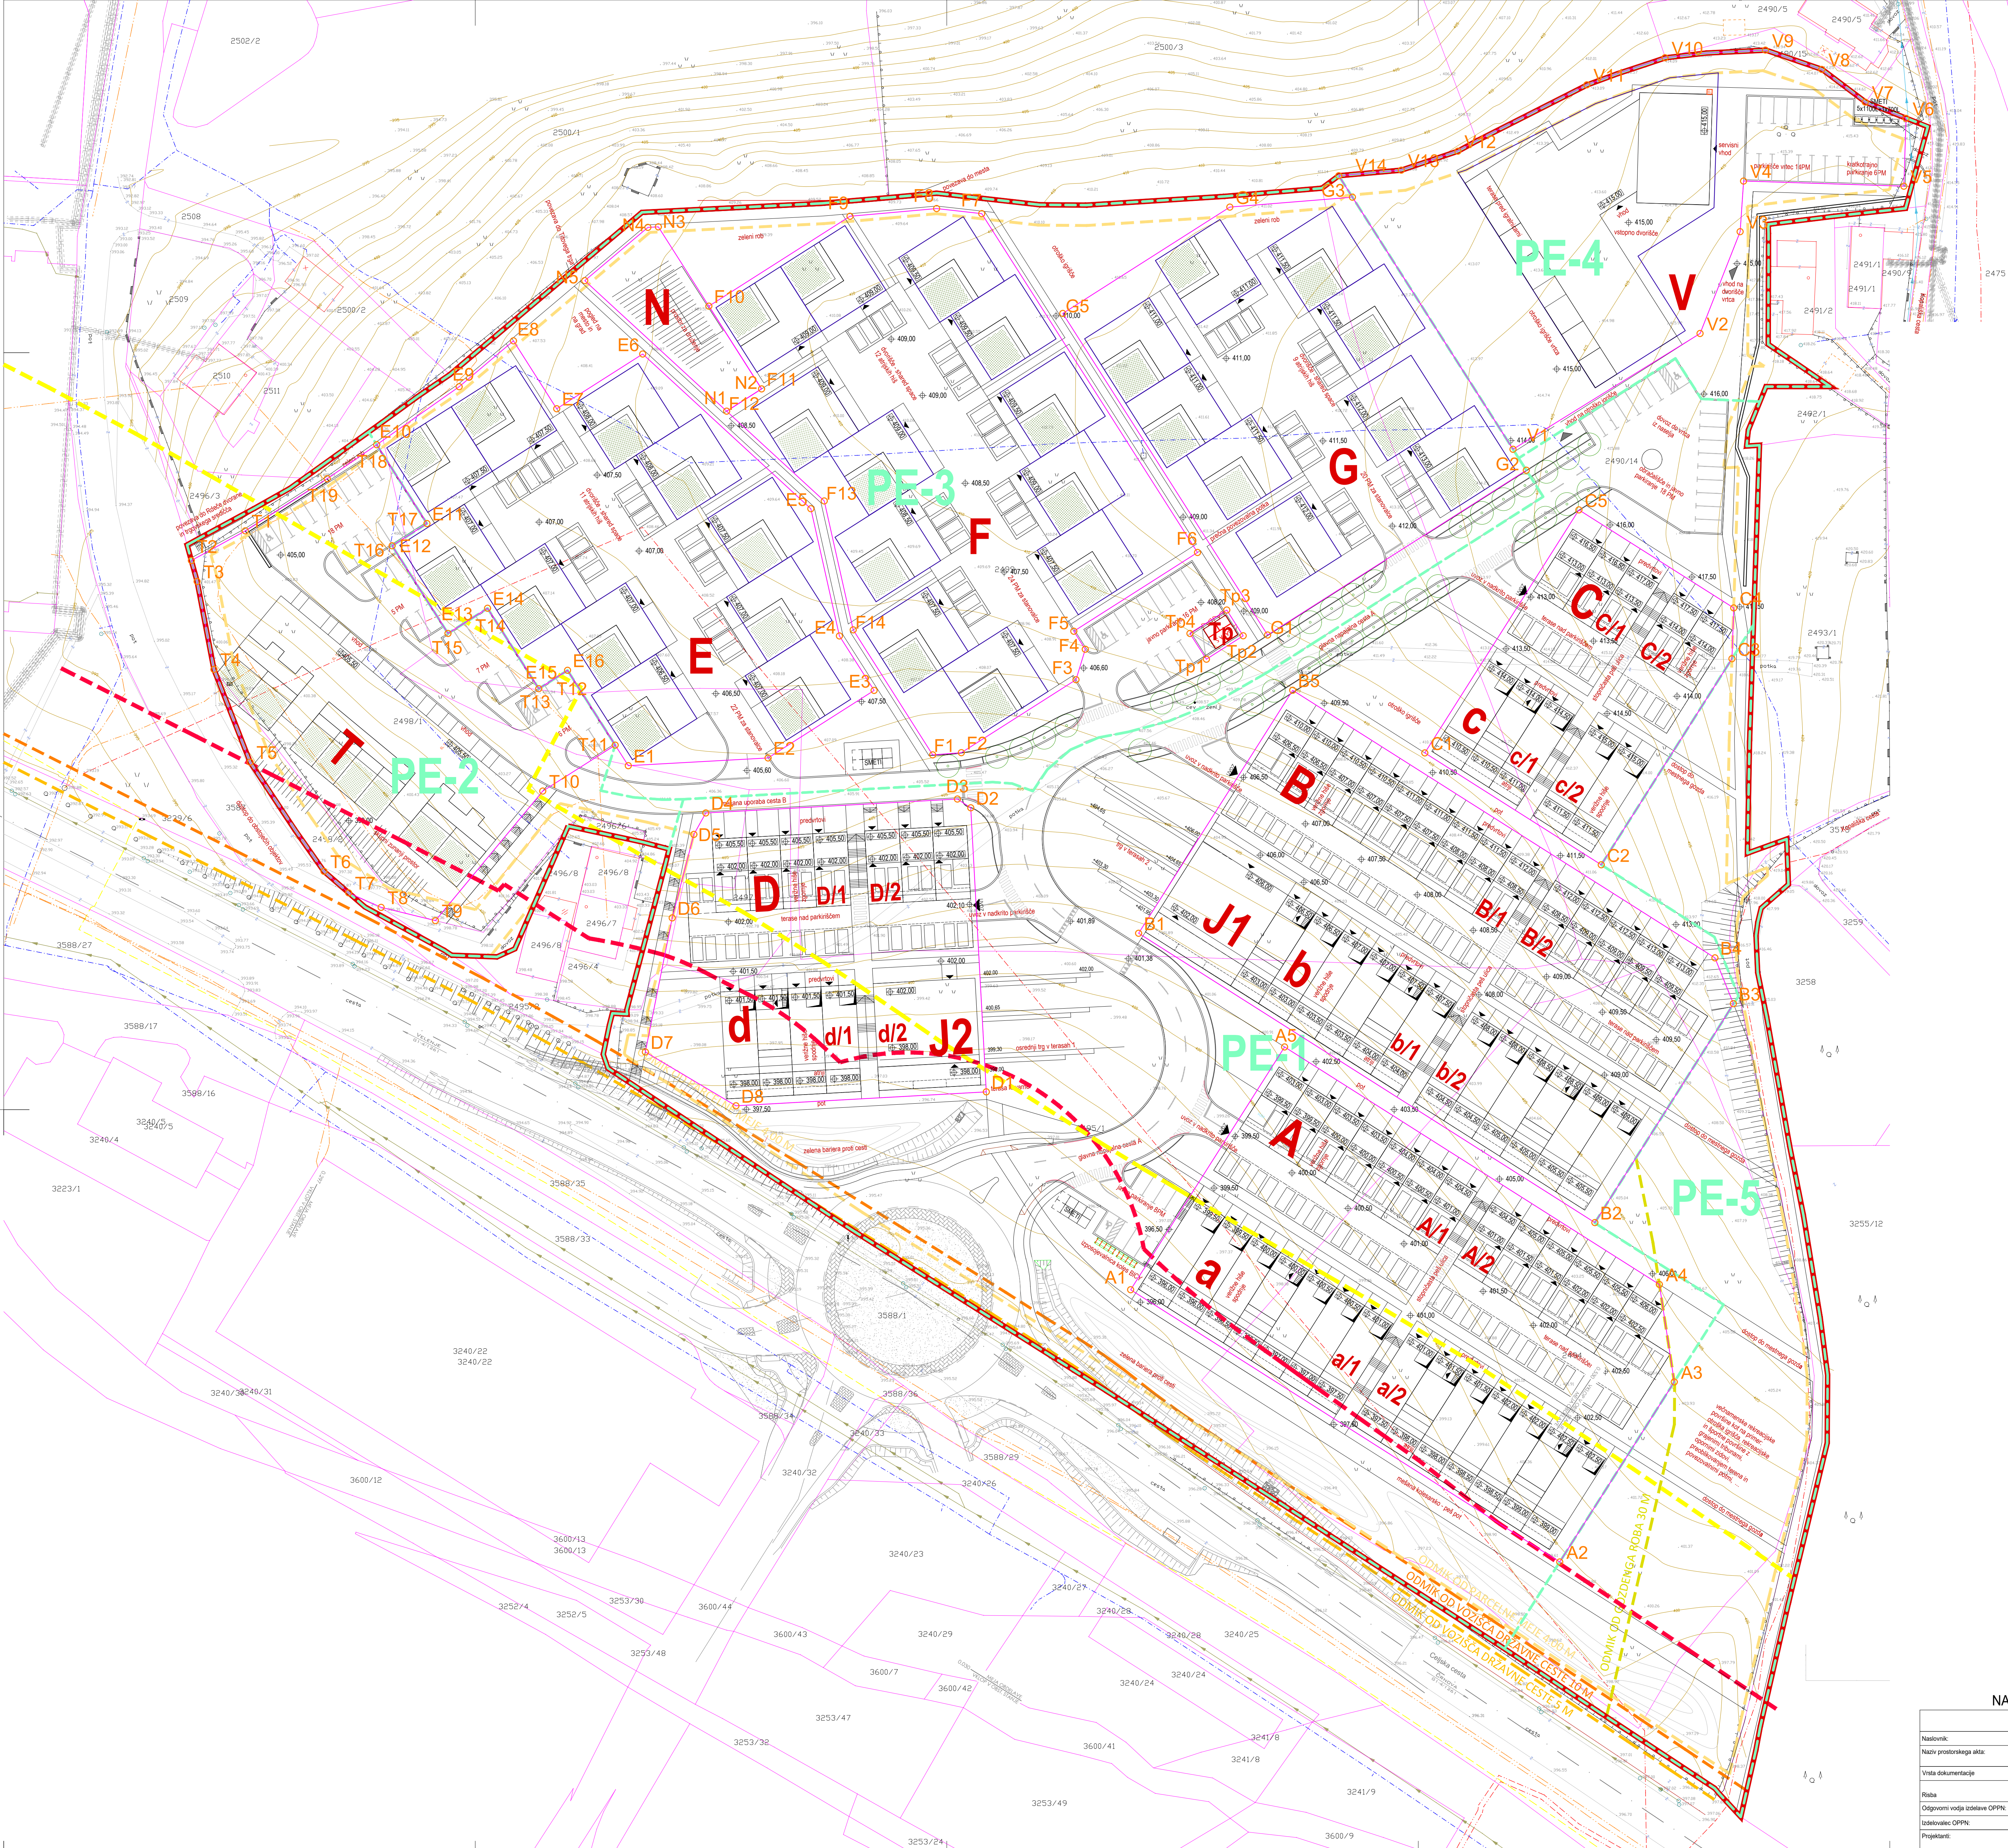

Točke zakolčbe

A1	509101.18	135078.62	T1	508972.50	135227.50
A2	509185.36	135025.21	T2	508916.92	135221.68
A3	509207.82	135060.53	T3	508918.05	135217.58
A4	509204.90	135079.66	T4	508911.35	135200.32
A5	509131.38	135126.25	T5	508928.45	135182.13
			T6	508942.93	135160.71
B1	509102.75	135148.56	T7	508947.77	135156.48
B2	509192.25	135091.79	T8	508954.15	135153.64
B3	509219.42	135154.74	T9	508964.80	135151.04
B4	509215.81	135143.73	T10	508985.86	135176.45
B5	509132.98	135196.23	T11	509000.06	135185.47
			T12	508990.72	135200.14
C1	509158.89	135183.94	T13	508985.07	135196.54
C2	509193.50	135161.99	T14	508975.02	135212.22
C3	509219.14	135202.42	T15	508967.26	135207.38
C4	509219.49	135212.39	T16	508956.30	135224.58
C5	509189.12	135231.62	T17	508953.14	135228.94
			T18	508953.28	135244.40
D1	509072.87	135171.44	T19	508943.58	135237.74
D2	509069.82	135173.17			
D3	509067.19	135174.90	V1	509176.19	135243.51
D4	509017.84	135172.16	V2	509212.89	135266.23
D5	509015.50	135167.95	V3	509220.75	135286.20
D6	509011.25	135151.57	V4	509221.47	135296.13
D7	509005.98	135155.27	V5	509212.86	135295.13
D8	509023.75	135114.71	V6	509233.29	135308.44
			V7	509245.28	135311.61
E1	509002.63	135181.43	V8	509236.75	135318.03
E2	509000.05	135182.95	V9	509225.71	135321.82
E3	509050.85	135196.20	V10	509200.00	135330.33
E4	509044.05	135206.88	V11	509190.68	135315.01
E5	509038.44	135211.85	V12	509165.38	135301.99
E6	509035.46	135262.20	V13	509154.28	135298.27
E7	508988.59	135251.46	V14	509142.01	135297.18
E8	508980.11	135264.78			
E9	508969.45	135255.79	N1	509021.93	135250.99
E10	508953.28	135244.40	N2	509028.78	135255.35
E11	508963.14	135228.94	N3	509008.51	135207.15
E12	508956.30	135224.58	N4	509006.48	135287.04
E13	508967.26	135207.38	N5	508994.10	135276.59
E14	508975.02	135212.32			
E15	508965.07	135196.54	Tp1	509116.05	135202.32
E16	508990.72	135200.14	Tp2	509119.28	135204.92
			Tp3	509120.04	135211.97
F1	509062.35	135183.55	Tp4	509112.82	135207.37
F2	509067.97	135183.98			
F3	509090.46	135198.30			
F4	509092.28	135204.26			
F5	509090.03	135207.81			
F6	509114.30	135233.26			
F7	509071.97	135289.74			
F8	509063.12	135290.73			
F9	509046.13	135289.22			
F10	509018.44	135271.59			
F11	509028.78	135255.35			
F12	509021.93	135250.99			
F13	509041.07	135233.37			
F14	509046.76	135208.08			
G1	509128.04	135207.07			
G2	509178.80	135218.39			
G3	509144.69	135292.97			
G4	509120.64	135291.02			
G5	509087.87	135270.16			

LEGENDA

—	meje OPPN
—	meje PE
—	odmik od gradnega roba 30m
—	odmik od parcelne meje 4m
—	odmik od vozišča državne ceste 5m
—	odmik od vozišča državne ceste 10m
—	varovalni pas državne ceste 25m
—	varovalni pas pronesnega plovnostna P2411 65m
—	gradbene parcele
—	gradbene meje pri atrijah hišah in vrtcu
o	točke zakolčbe gradbenih parcel

NAČRT PARCELACIJE - ZAKOLIČBA GRADBENIH PARCEL

Naslovnik:	dans arhitekti, d.o.o., Zamkova 16, 1000 Ljubljana	št. projekta:	09/2022
Naziv prostorskega akta:	Obinski podporni prostorski načrt ZA OBRNOVE PEUP VE V1188-ZLATI GRIG V VELENJU	meto:	1:500
Vrsta dokumentacije:	Ukupljen predlog OPPN	datum:	maj 2025
Risba:	PRIVZETI UREJITVI; POTREBNI ZA OBRAMBO TER VARNOSTI PRED NARAVNI IN DRUGIMI NESREČAMI, VKLJUČNO Z VARNOSTI PRED POŽAROM	ist:	2.8.2
Odgovorni vodja izdelave OPPN:	Ariana Furjan Prijo, u.d.i.a., ZAPS 0523 A		
Izdelovalce OPPN:	dans arhitekti, d.o.o., Zamkova 16, 1000 Ljubljana, dionizija (Vojta) Ljubanovič		
Projektant:	DANS arhitekti: Maja Cvetar, m.i.a., Miha Dolman, u.d.i.a., Eva Filip Benčič, u.d.i.a., Ariana Furjan Prijo, u.d.i.a., Vlasta Ljubanovič, u.d.i.a., Katarina Pirkmajer Dolman, u.d.i.a.		