



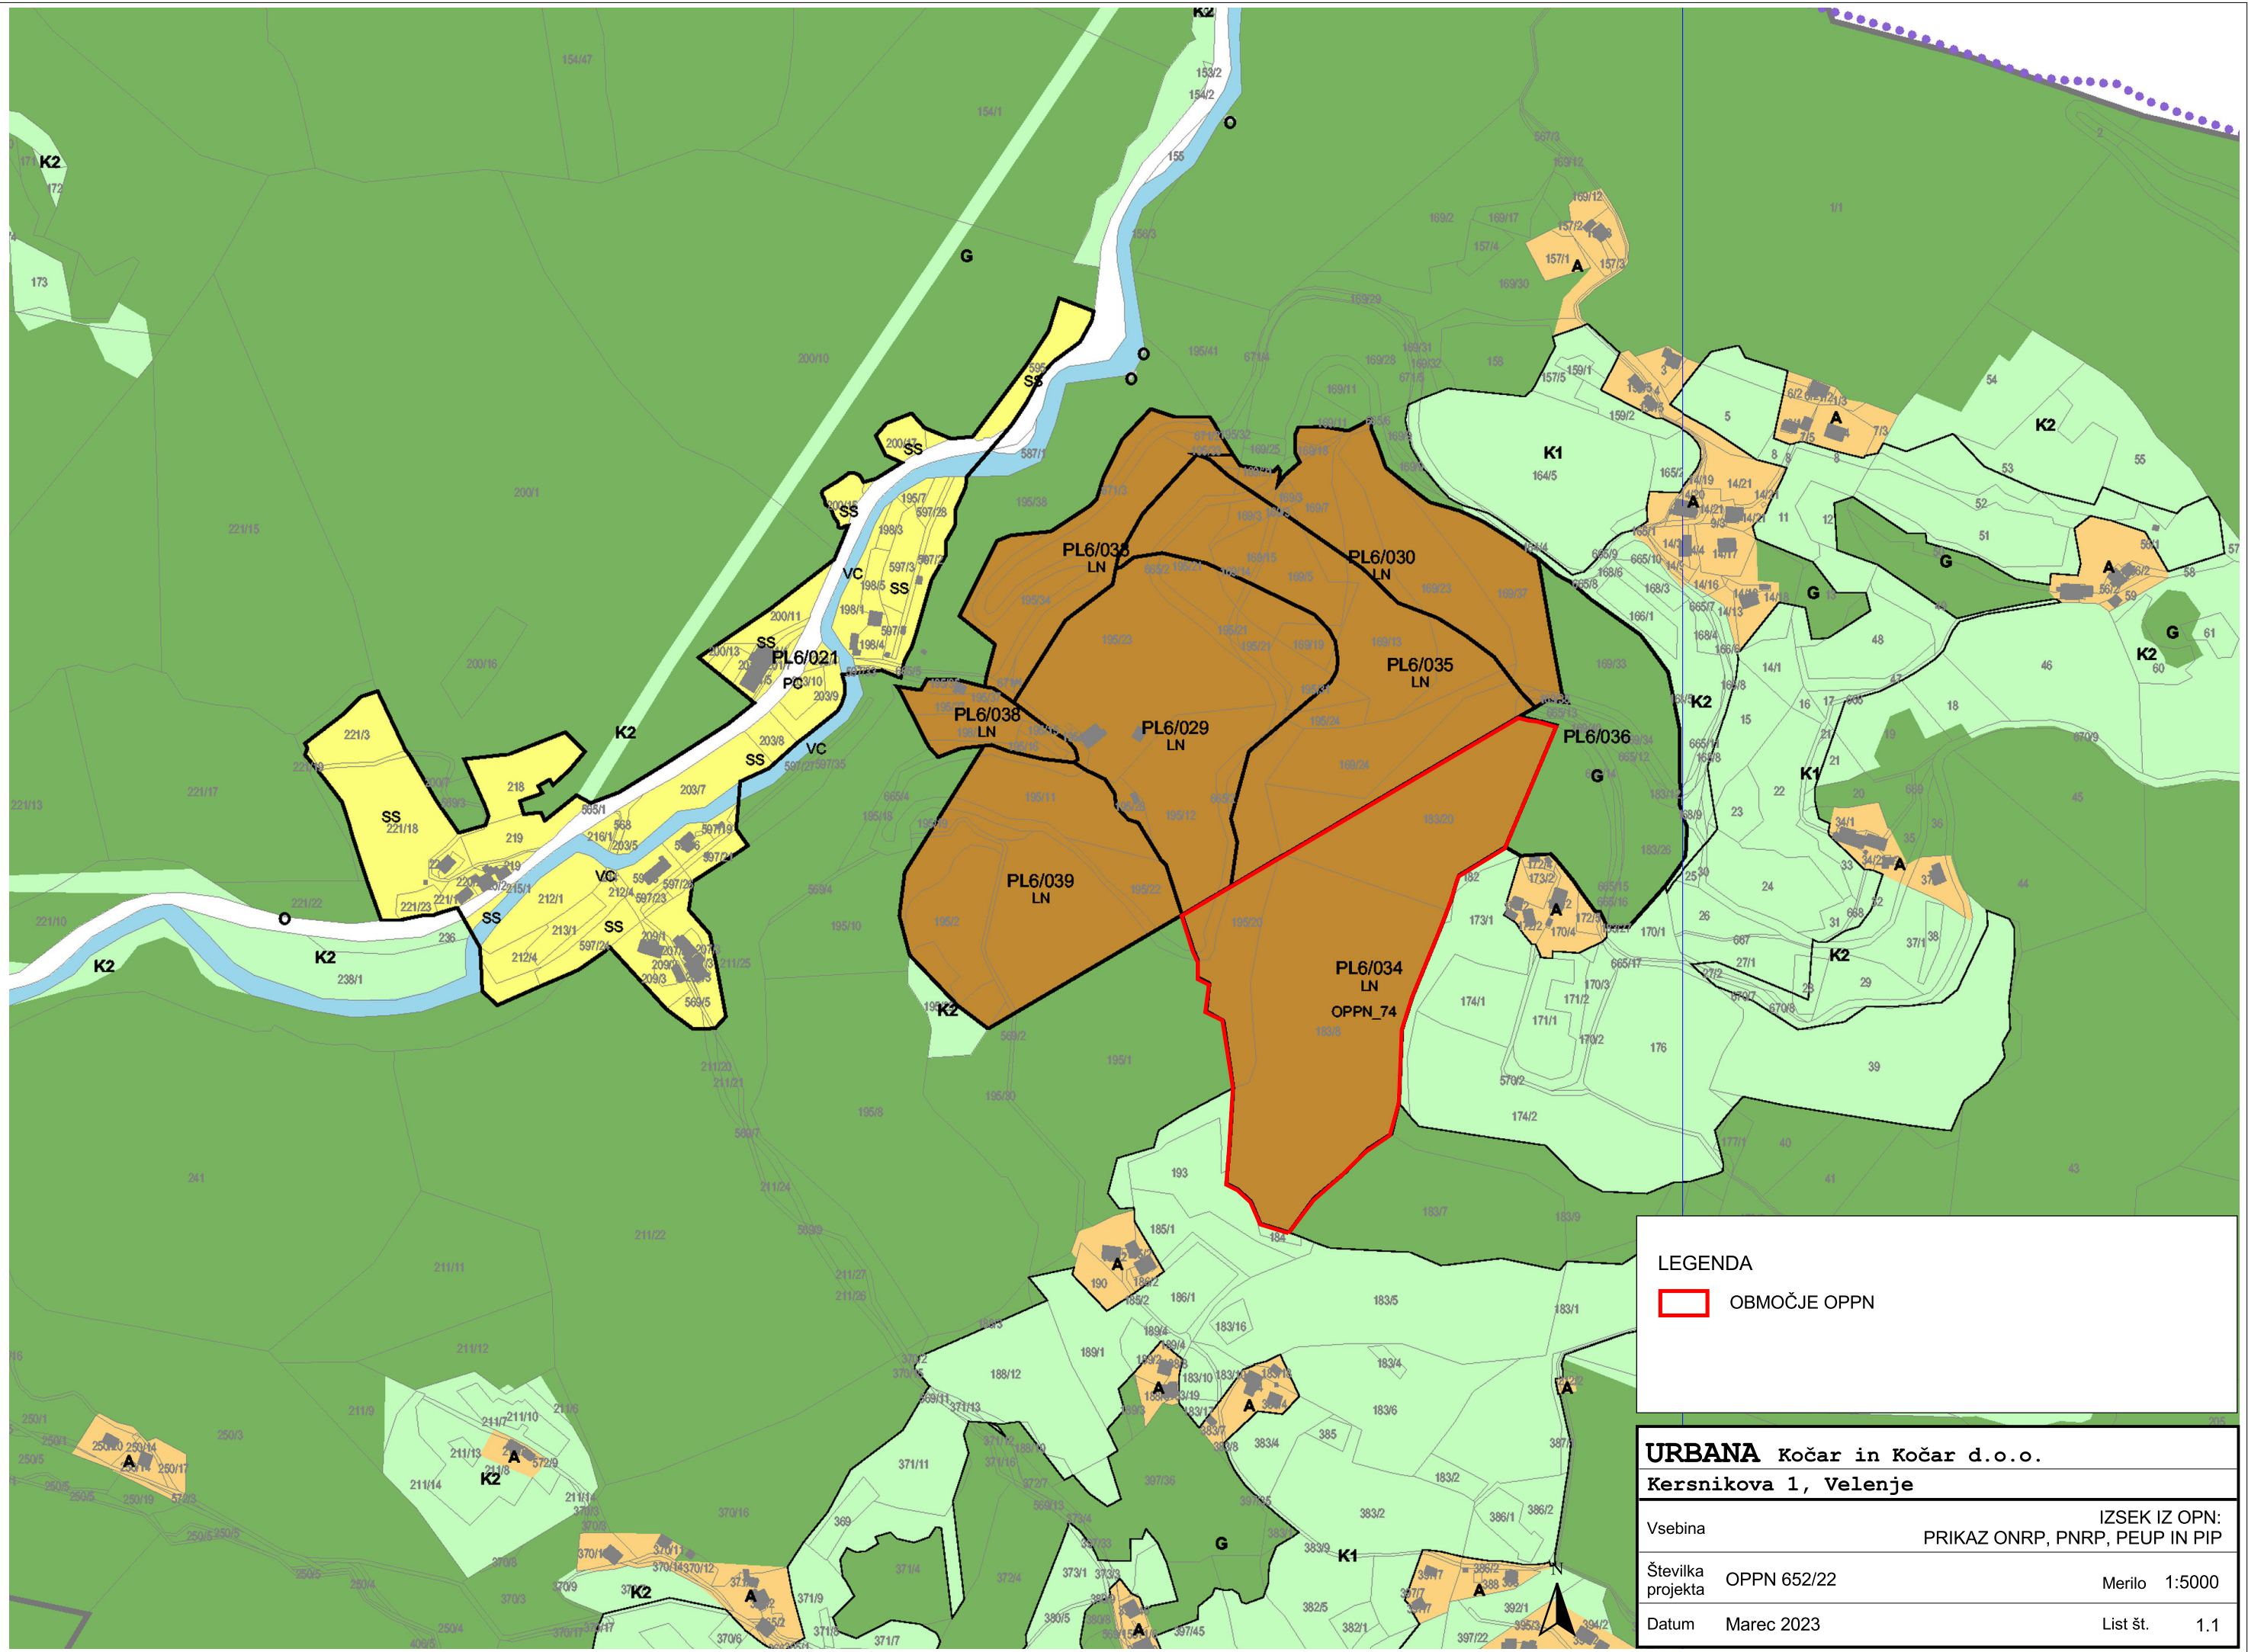

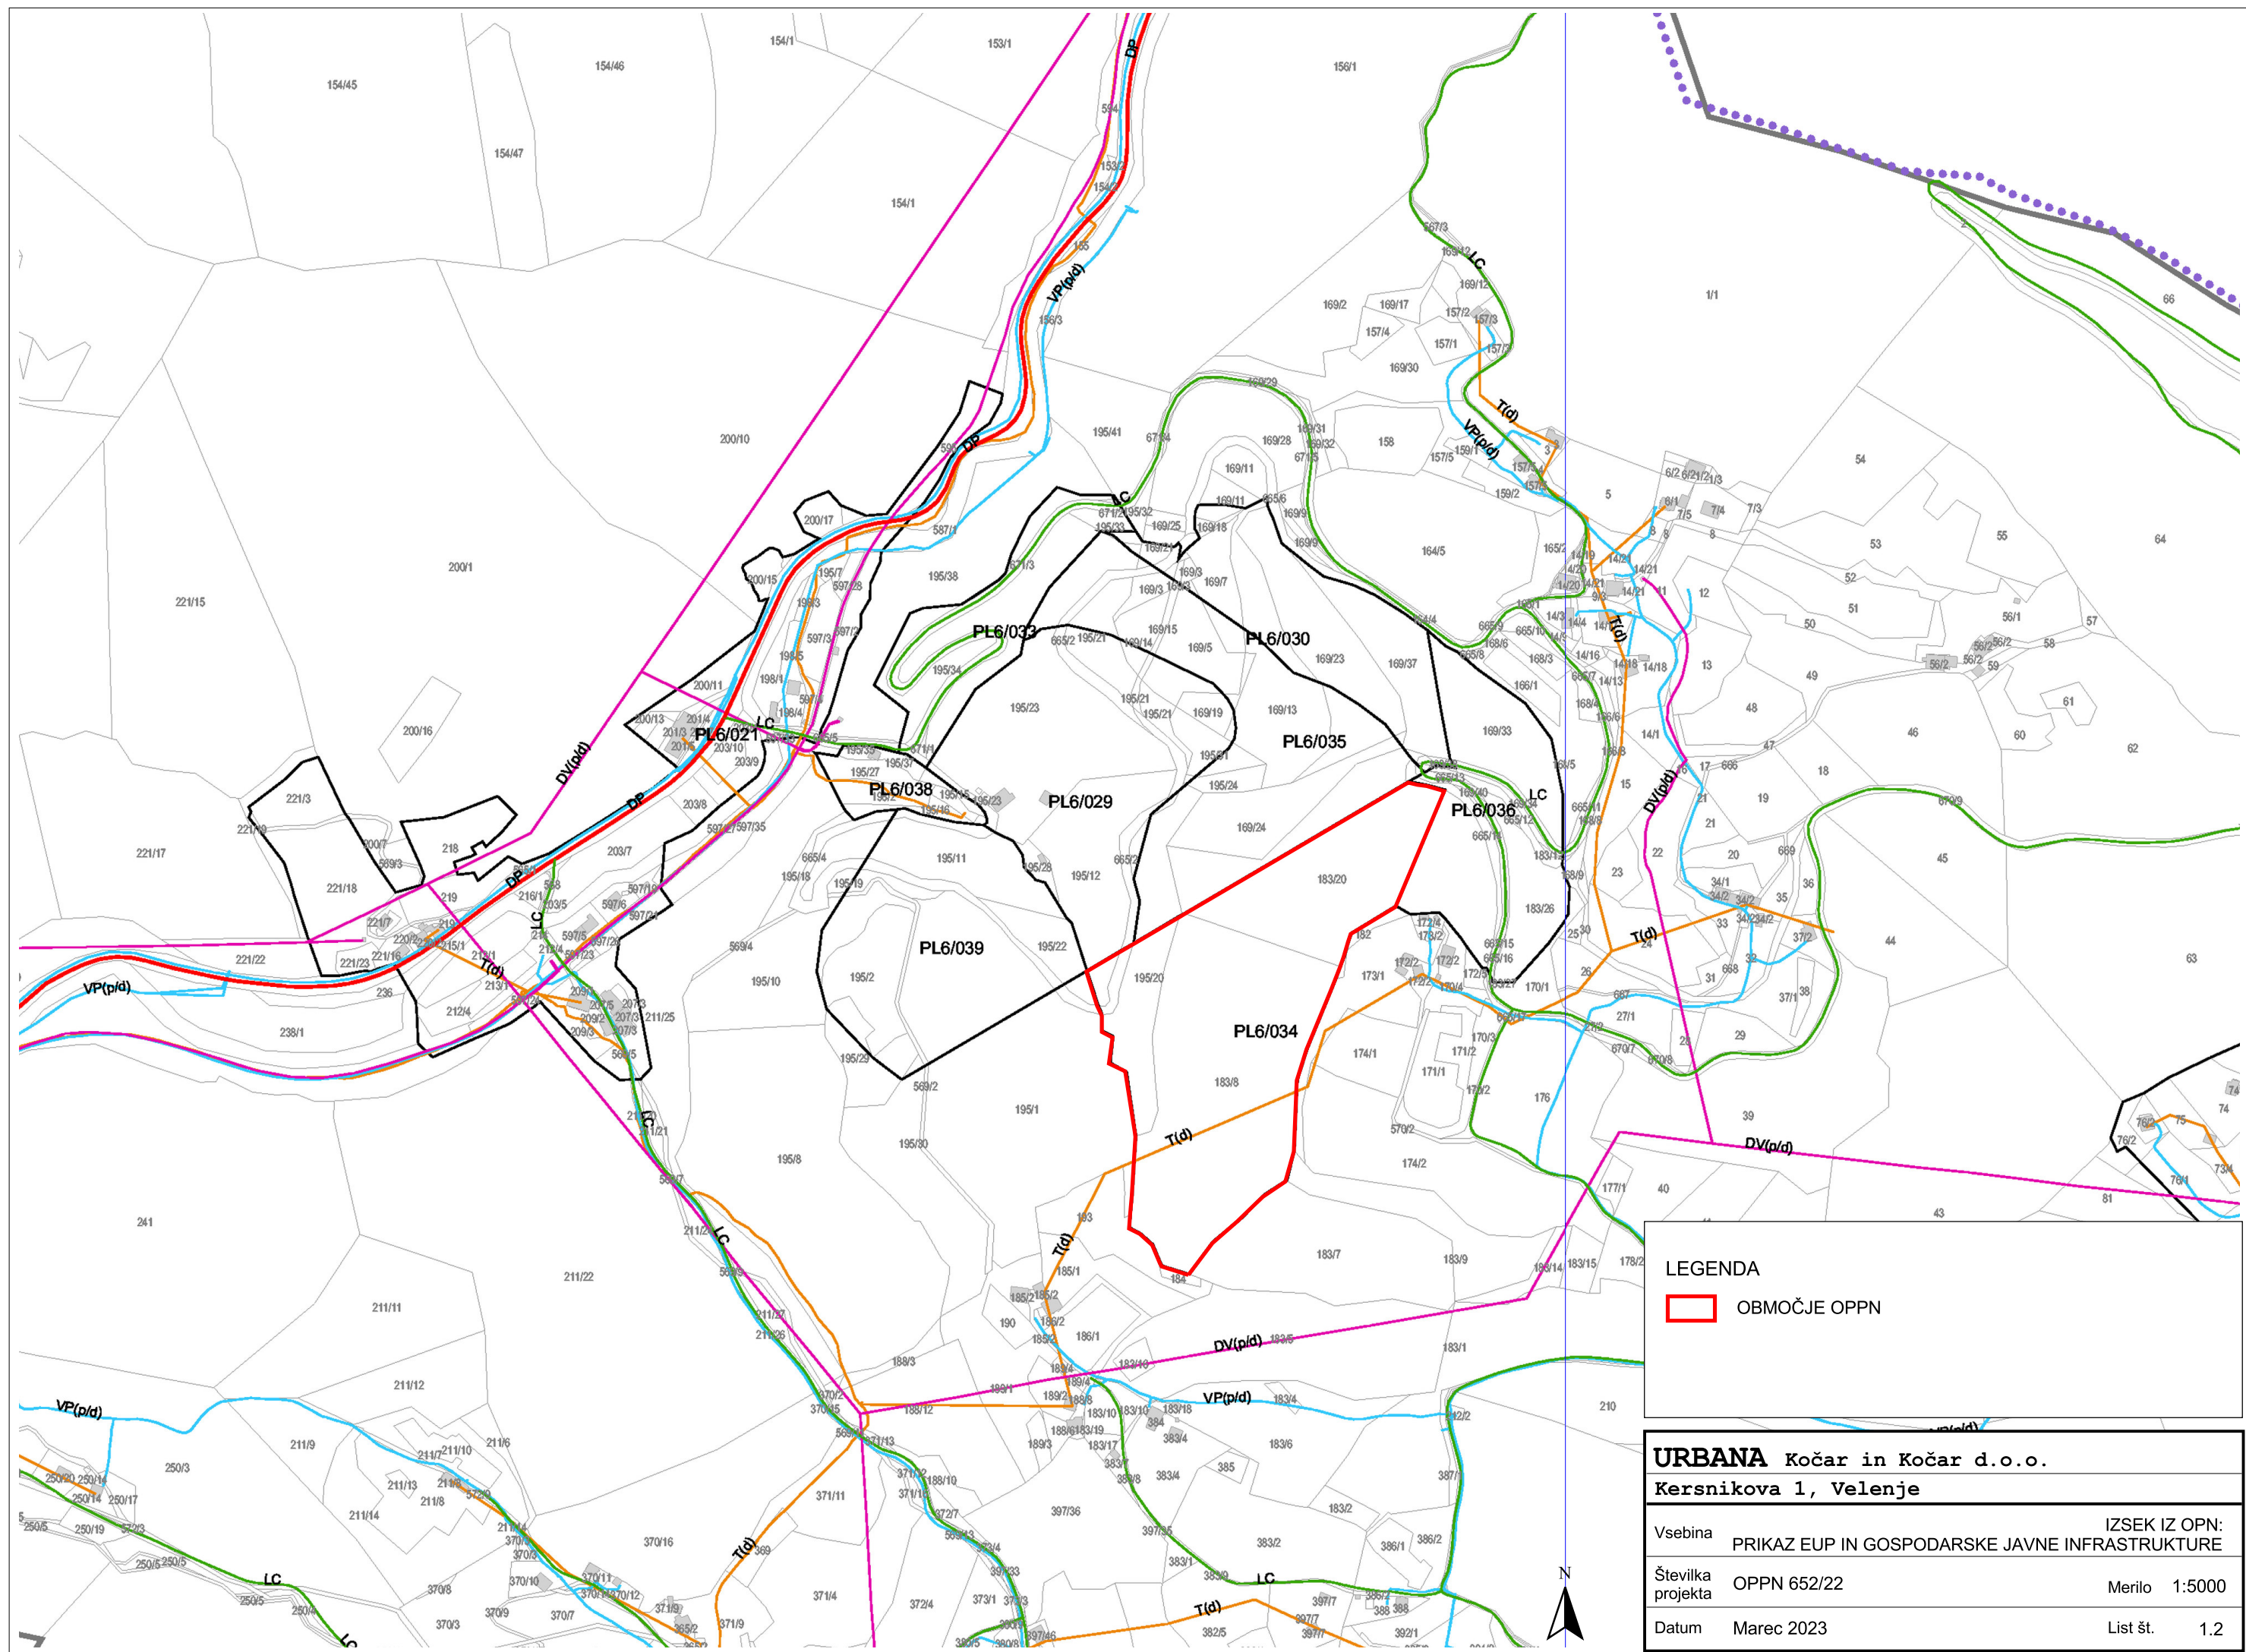




LEGENDA

OBMOČJE OPPN

URBANA Kočar in Kočar d.o.o.		
Kersnikova 1, Velenje		
Naročnik	RGP d.o.o. Rudarski gradbeni programi Rudarska 6, 3320 Velenje	
Projekt	OPPN ZA OBMOČJE ŠIRITVE KAMNOLOMA PAKA PRI VELENJU - faza: predlog	
Vsebina	PRIKAZ OBSTOJEČEGA STANJA OBMOČJA OPPN	
Odgovorni vodja projekta	KAC Marijan, univ. dipl. inž. arh. ident. št. A-0349	
Številka projekta	OPPN 652/22	Merilo 1:2000
Datum	Marec 2023	List št. 2

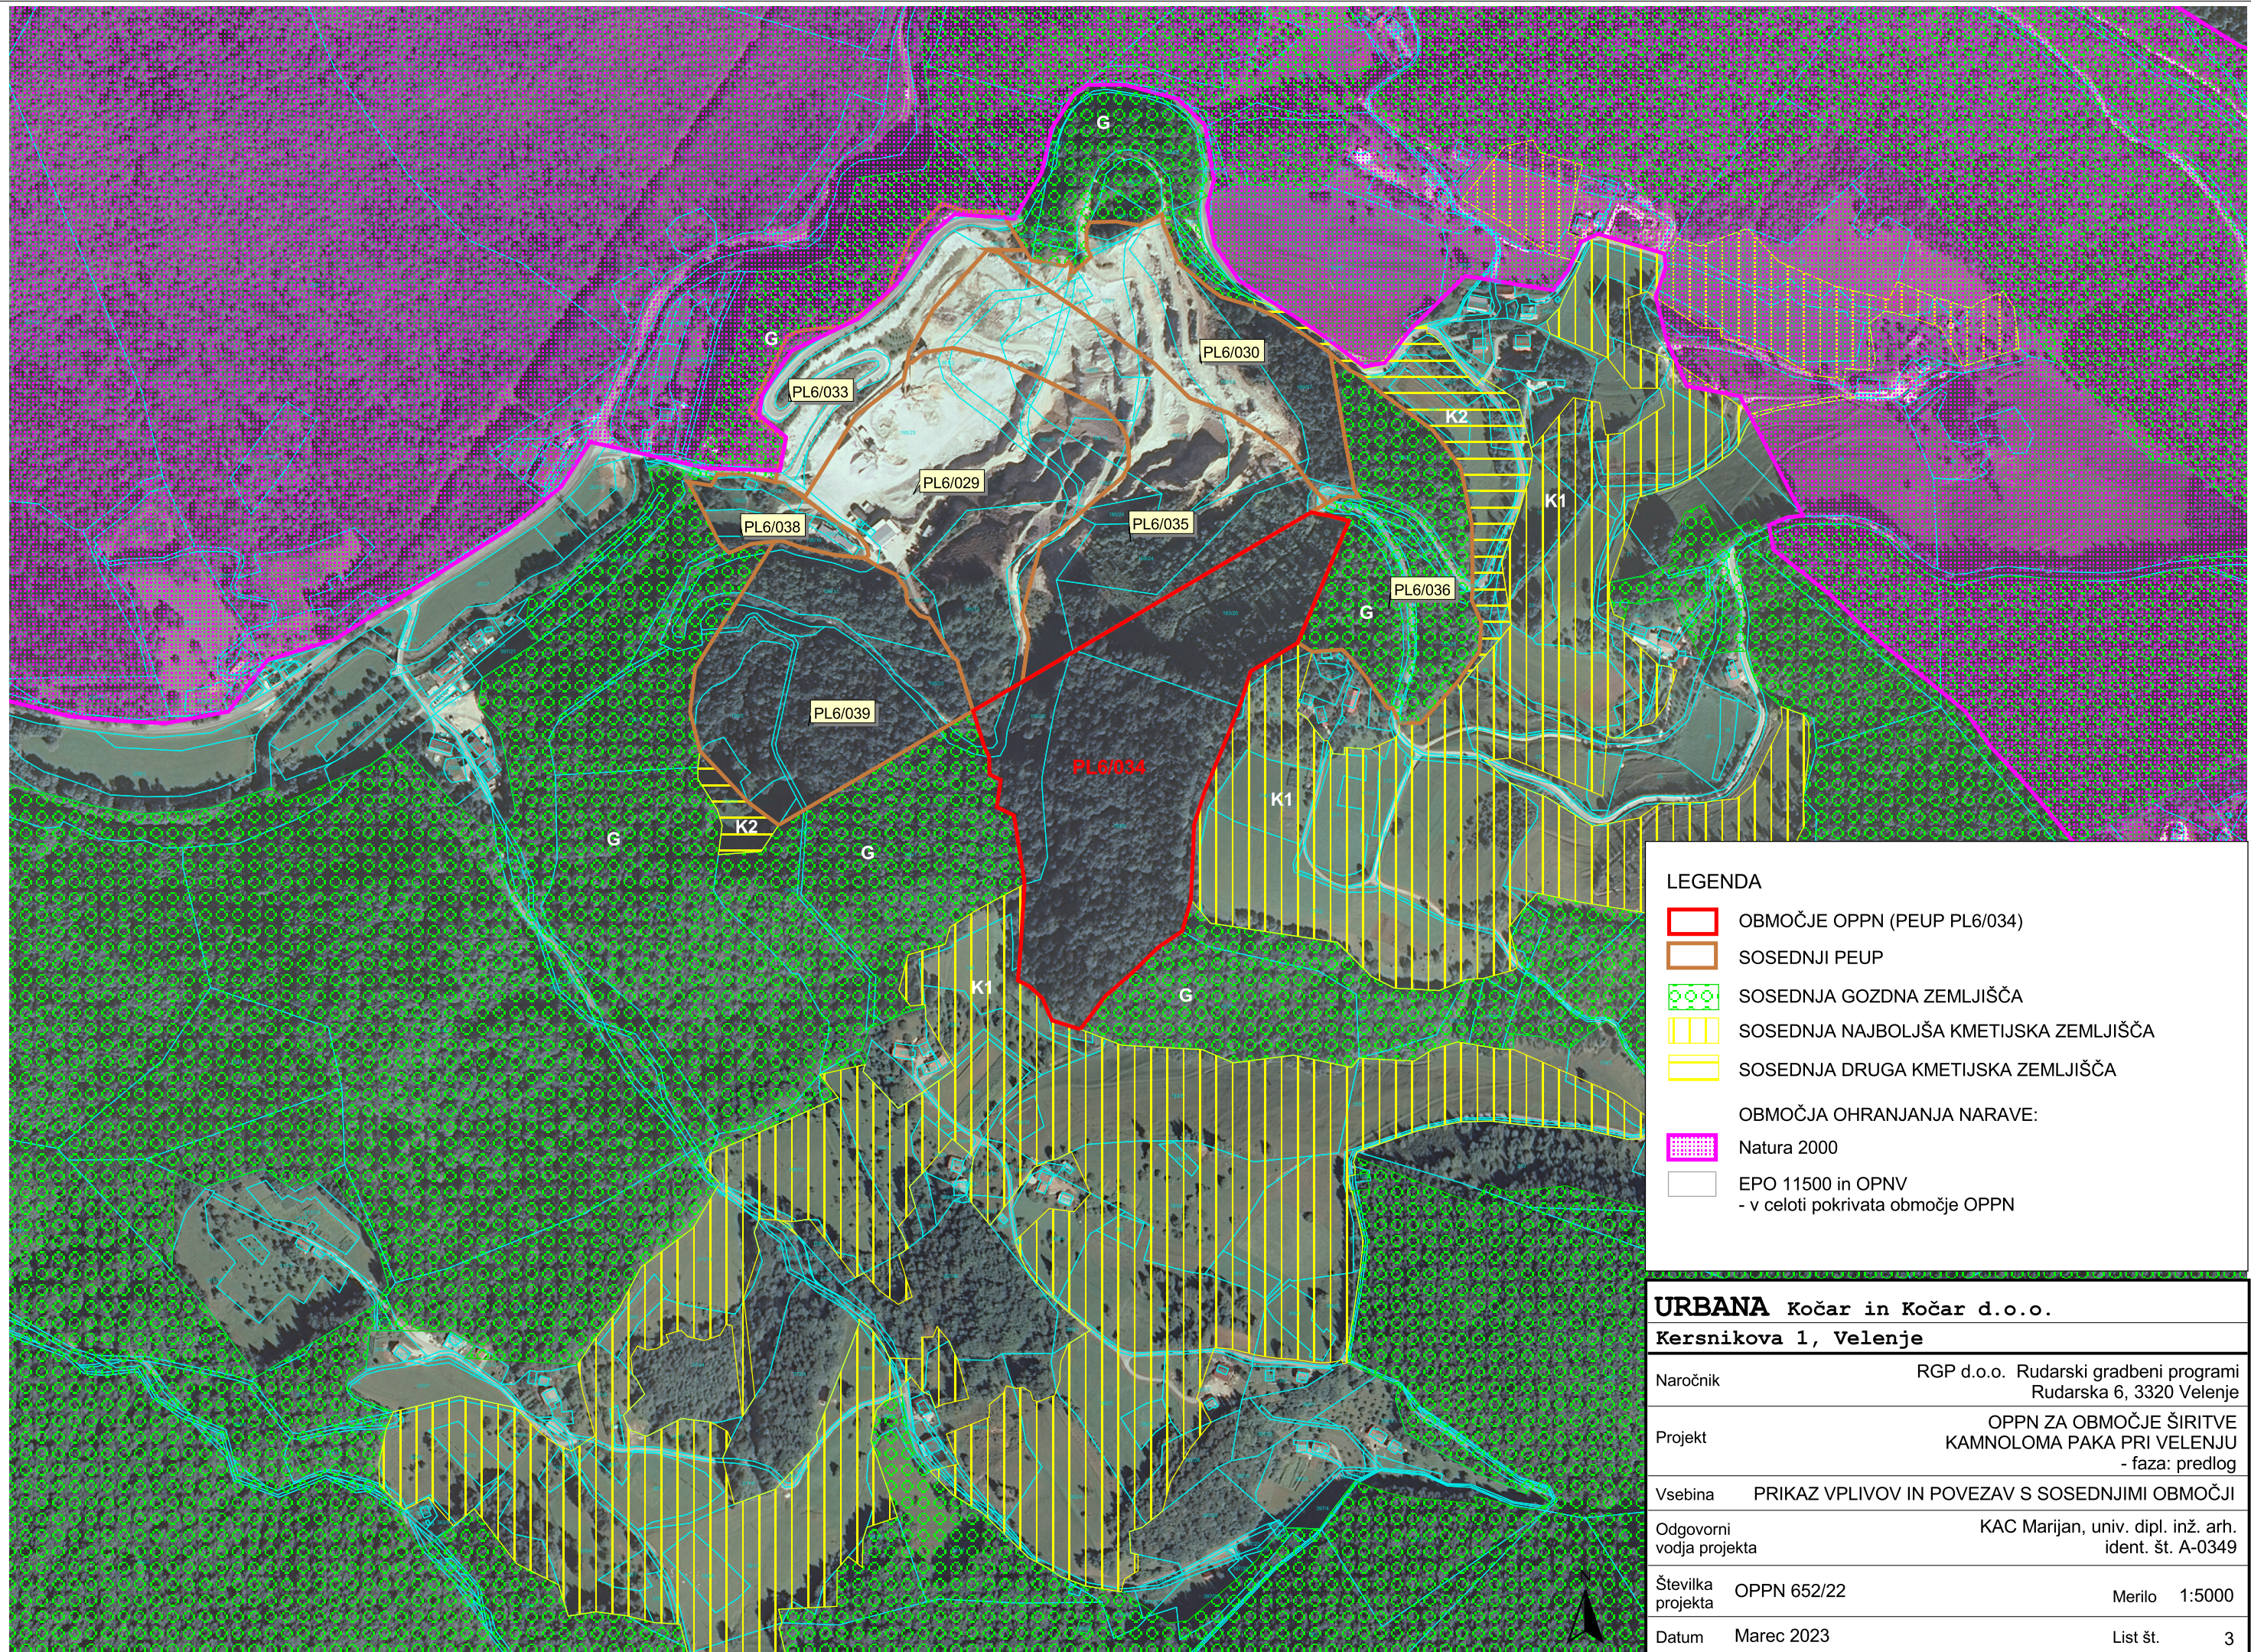

LEGENDA

OBMOČJE OPPN (PEUP PL6/034)

SOSEDNJI PEUP

SOSEDNJA GOZDNA ZEMLJIŠČA

SOSEDNJA NAJBOLJŠA KMETIJSKA ZEMLJIŠČA


SOSEDNJA DRUGA KMETIJSKA ZEMLJIŠČA

OBMOČJA OHRANJANJA NARAVE:

Natura 2000

EPO 11500 in OPNV
- v celoti pokrivata območje OPPN

URBANA Kočar in Kočar d.o.o. Kersnikova 1, Velenje		
Naročnik	RGP d.o.o. Rudarski gradbeni programi Rudarska 6, 3320 Velenje	
Projekt	OPPN ZA OBMOČJE ŠIRITVE KAMNOLOMA PAKA PRI VELENJU - faza: predlog	
Vsebina	PRIKAZ VPLIVOV IN POVEZAV S SOSEDNJIMI OBMOČJI	
Odgovorni vodja projekta	KAC Marijan, univ. dipl. inž. arh. ident. št. A-0349	
Številka projekta	OPPN 652/22	Merilo 1:5000
Datum	Marec 2023	List št. 3

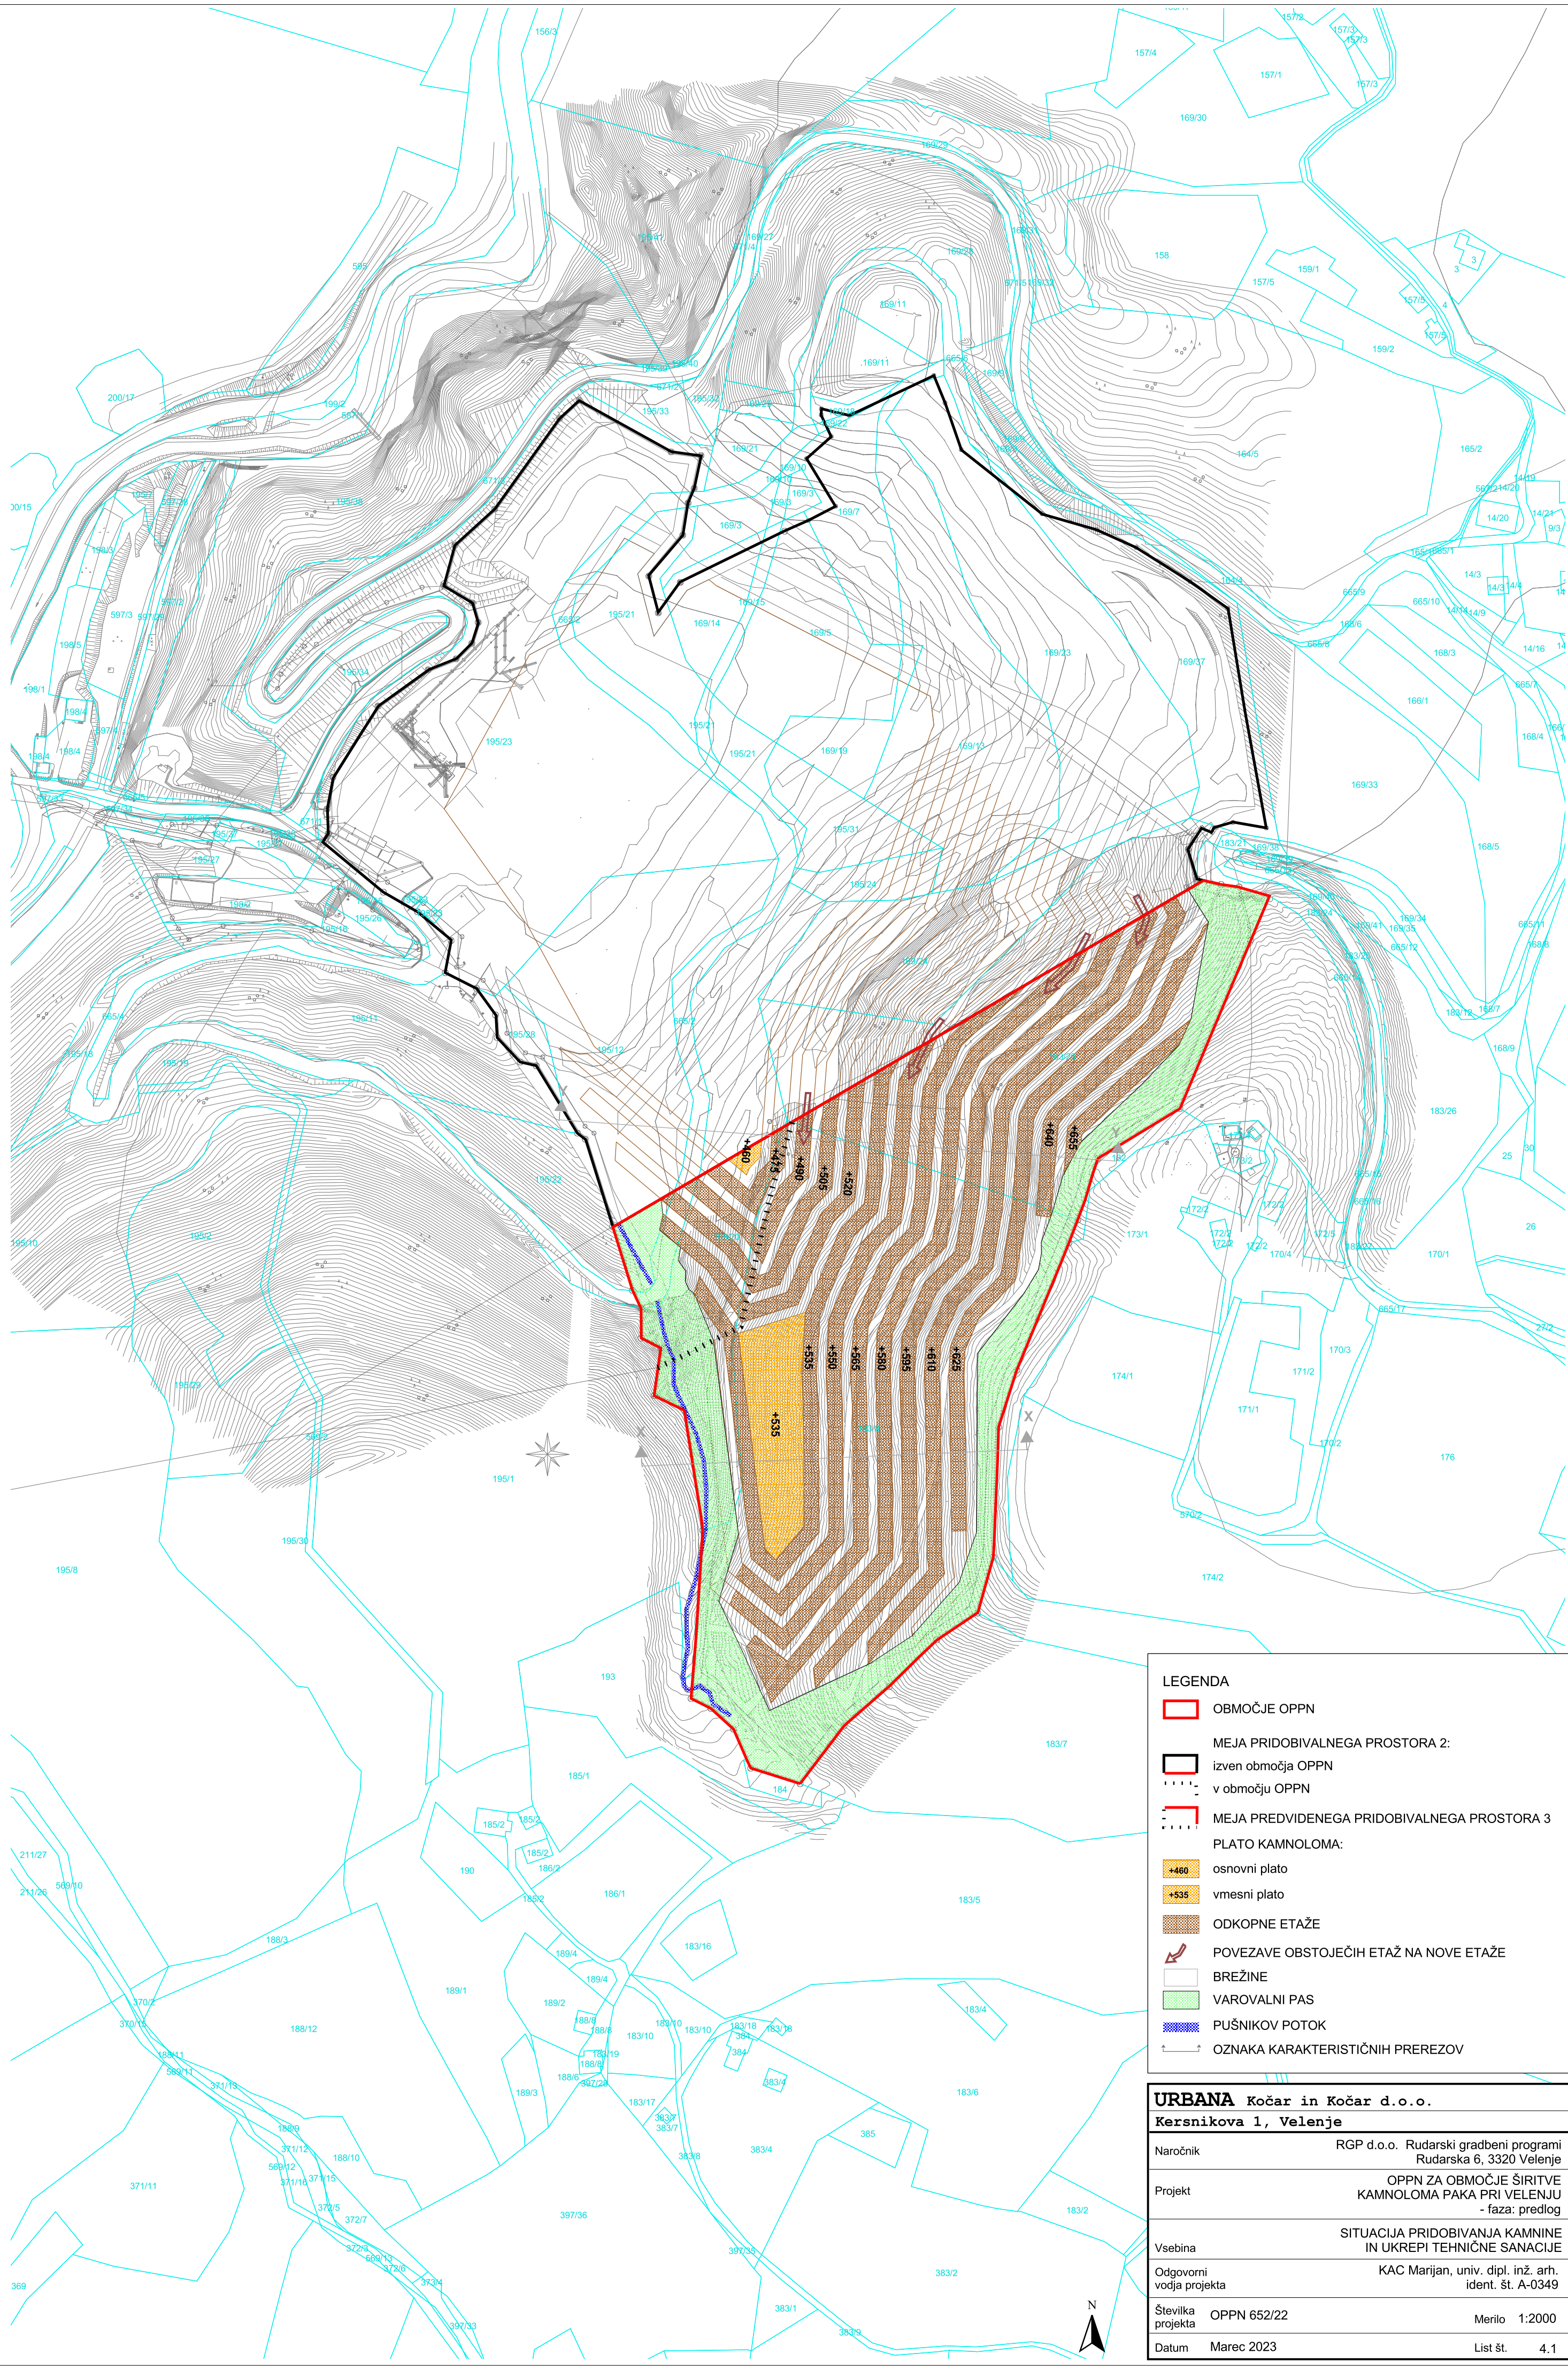

LEGENDA

OBMOČJE OPPN

MEJA PRIDOBIVALNEGA PROSTORA 2:

izven območja OPPN

v območju OPPN

MEJA PREDVIDENEGA PRIDOBIVALNEGA PROSTORA 3

PLATO KAMNOLOMA:

+400osnovni plato

+535vmesni plato

ODKOPNE ETAŽE

POVEZAVE OBSTOJEČIH ETAŽ NA NOVE ETAŽE

BREŽINE

VAROVALNI PAS

PUŠNIKOV POTOK

OZNAKA KARAKTERISTIČNIH PREREZOV

URBANA Kočar in Kočar d.o.o.

Kersnikova 1, Velenje

Naročnik

RGP d.o.o. Rudarski gradbeni programi
Rudarska 6, 3320 Velenje

Projekt

OPPN ZA OBMOČJE ŠIRITVE
KAMNOLOMA PAKA PRI VELENJU
- faza: predlog

Vsebina

SITUACIJA PRIDOBIVANJA KAMNINE
IN UKREPI TEHNIČNE SANACIJE

Odgovorni
vodja projekta

KAC Marjan, univ. dipl. inž. arh.
ident. št. A-0349

Številka
projekta


OPPN 652/22

Merilo 1:2000

Datum


Marec 2023

List št. 4.1

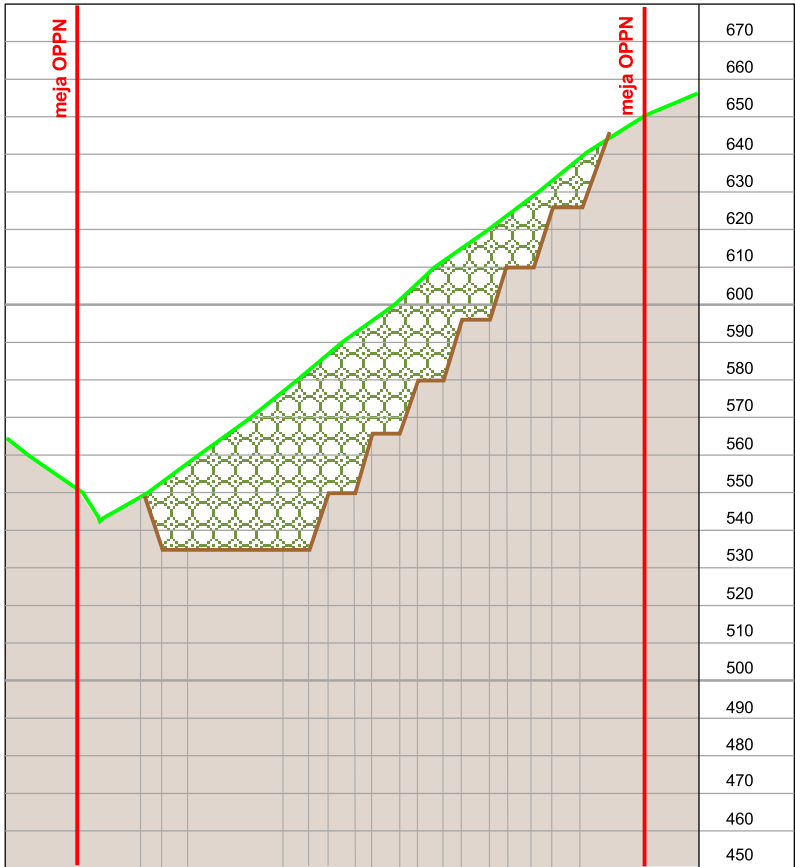

PREREZ X - X

1cm = 20m

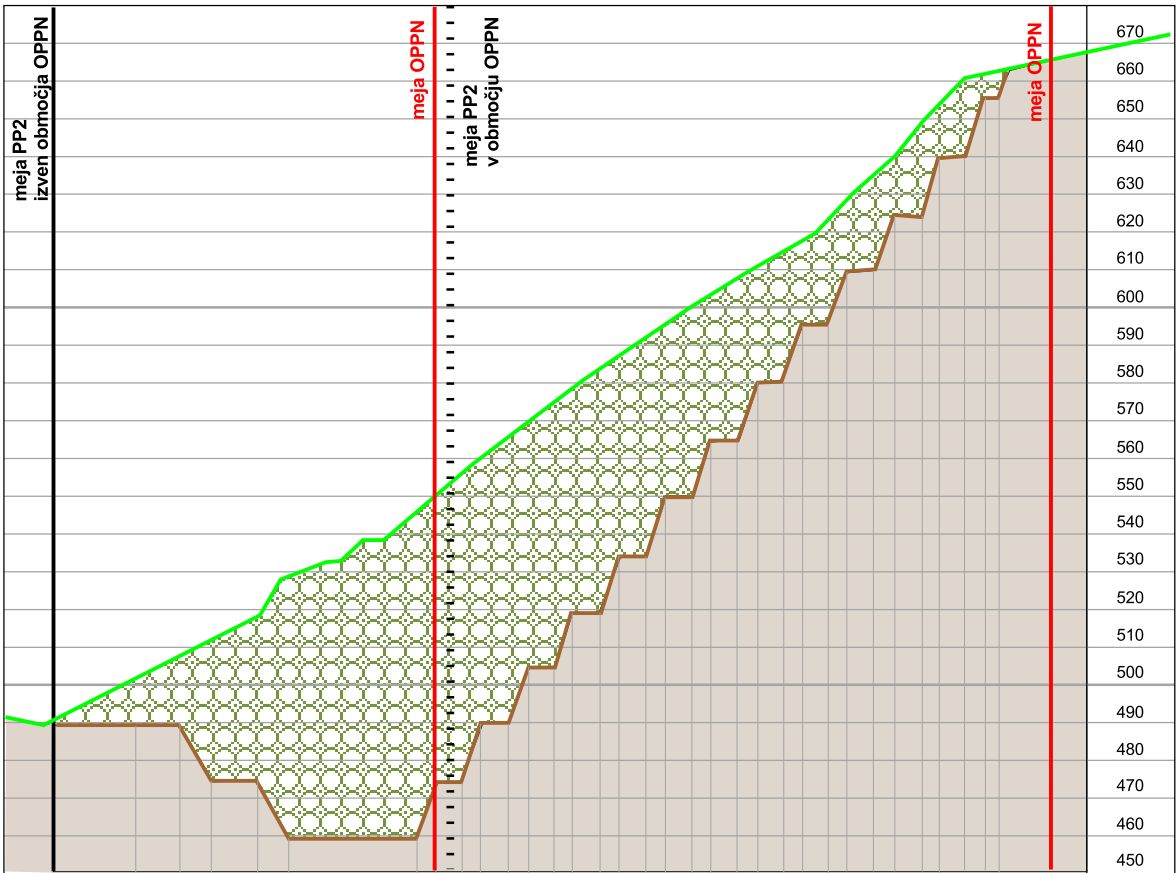


PREREZ Y - Y

1cm = 20m

LEGENDA

- LINIJA OBSTOJEČEGA TERENA
- LINIJA TERENA PO KONČANEM PRIDOBIVANJU
- OBMOČJE ODVZETJA KAMNINE

URBANA Kočar in Kočar d.o.o.			
Kersnikova 1, Velenje			
Naročnik	RGP d.o.o. Rudarski gradbeni programi Rudarska 6, 3320 Velenje		
Projekt	OPPN ZA OBMOČJE ŠIRITVE KAMNOLOMA PAKA PRI VELENJU - faza: predlog		
Vsebina	ZNAČILNA PREREZA SKOZI TEREN PO KONČANEM PRIDOBIVANJU		
Odgovorni vodja projekta	KAC Marijan, univ. dipl. inž. arh. ident. št. A-0349		
Številka projekta	OPPN 652/22	Merilo	1:2000/2000
Datum	Marec 2023	List št.	4.2

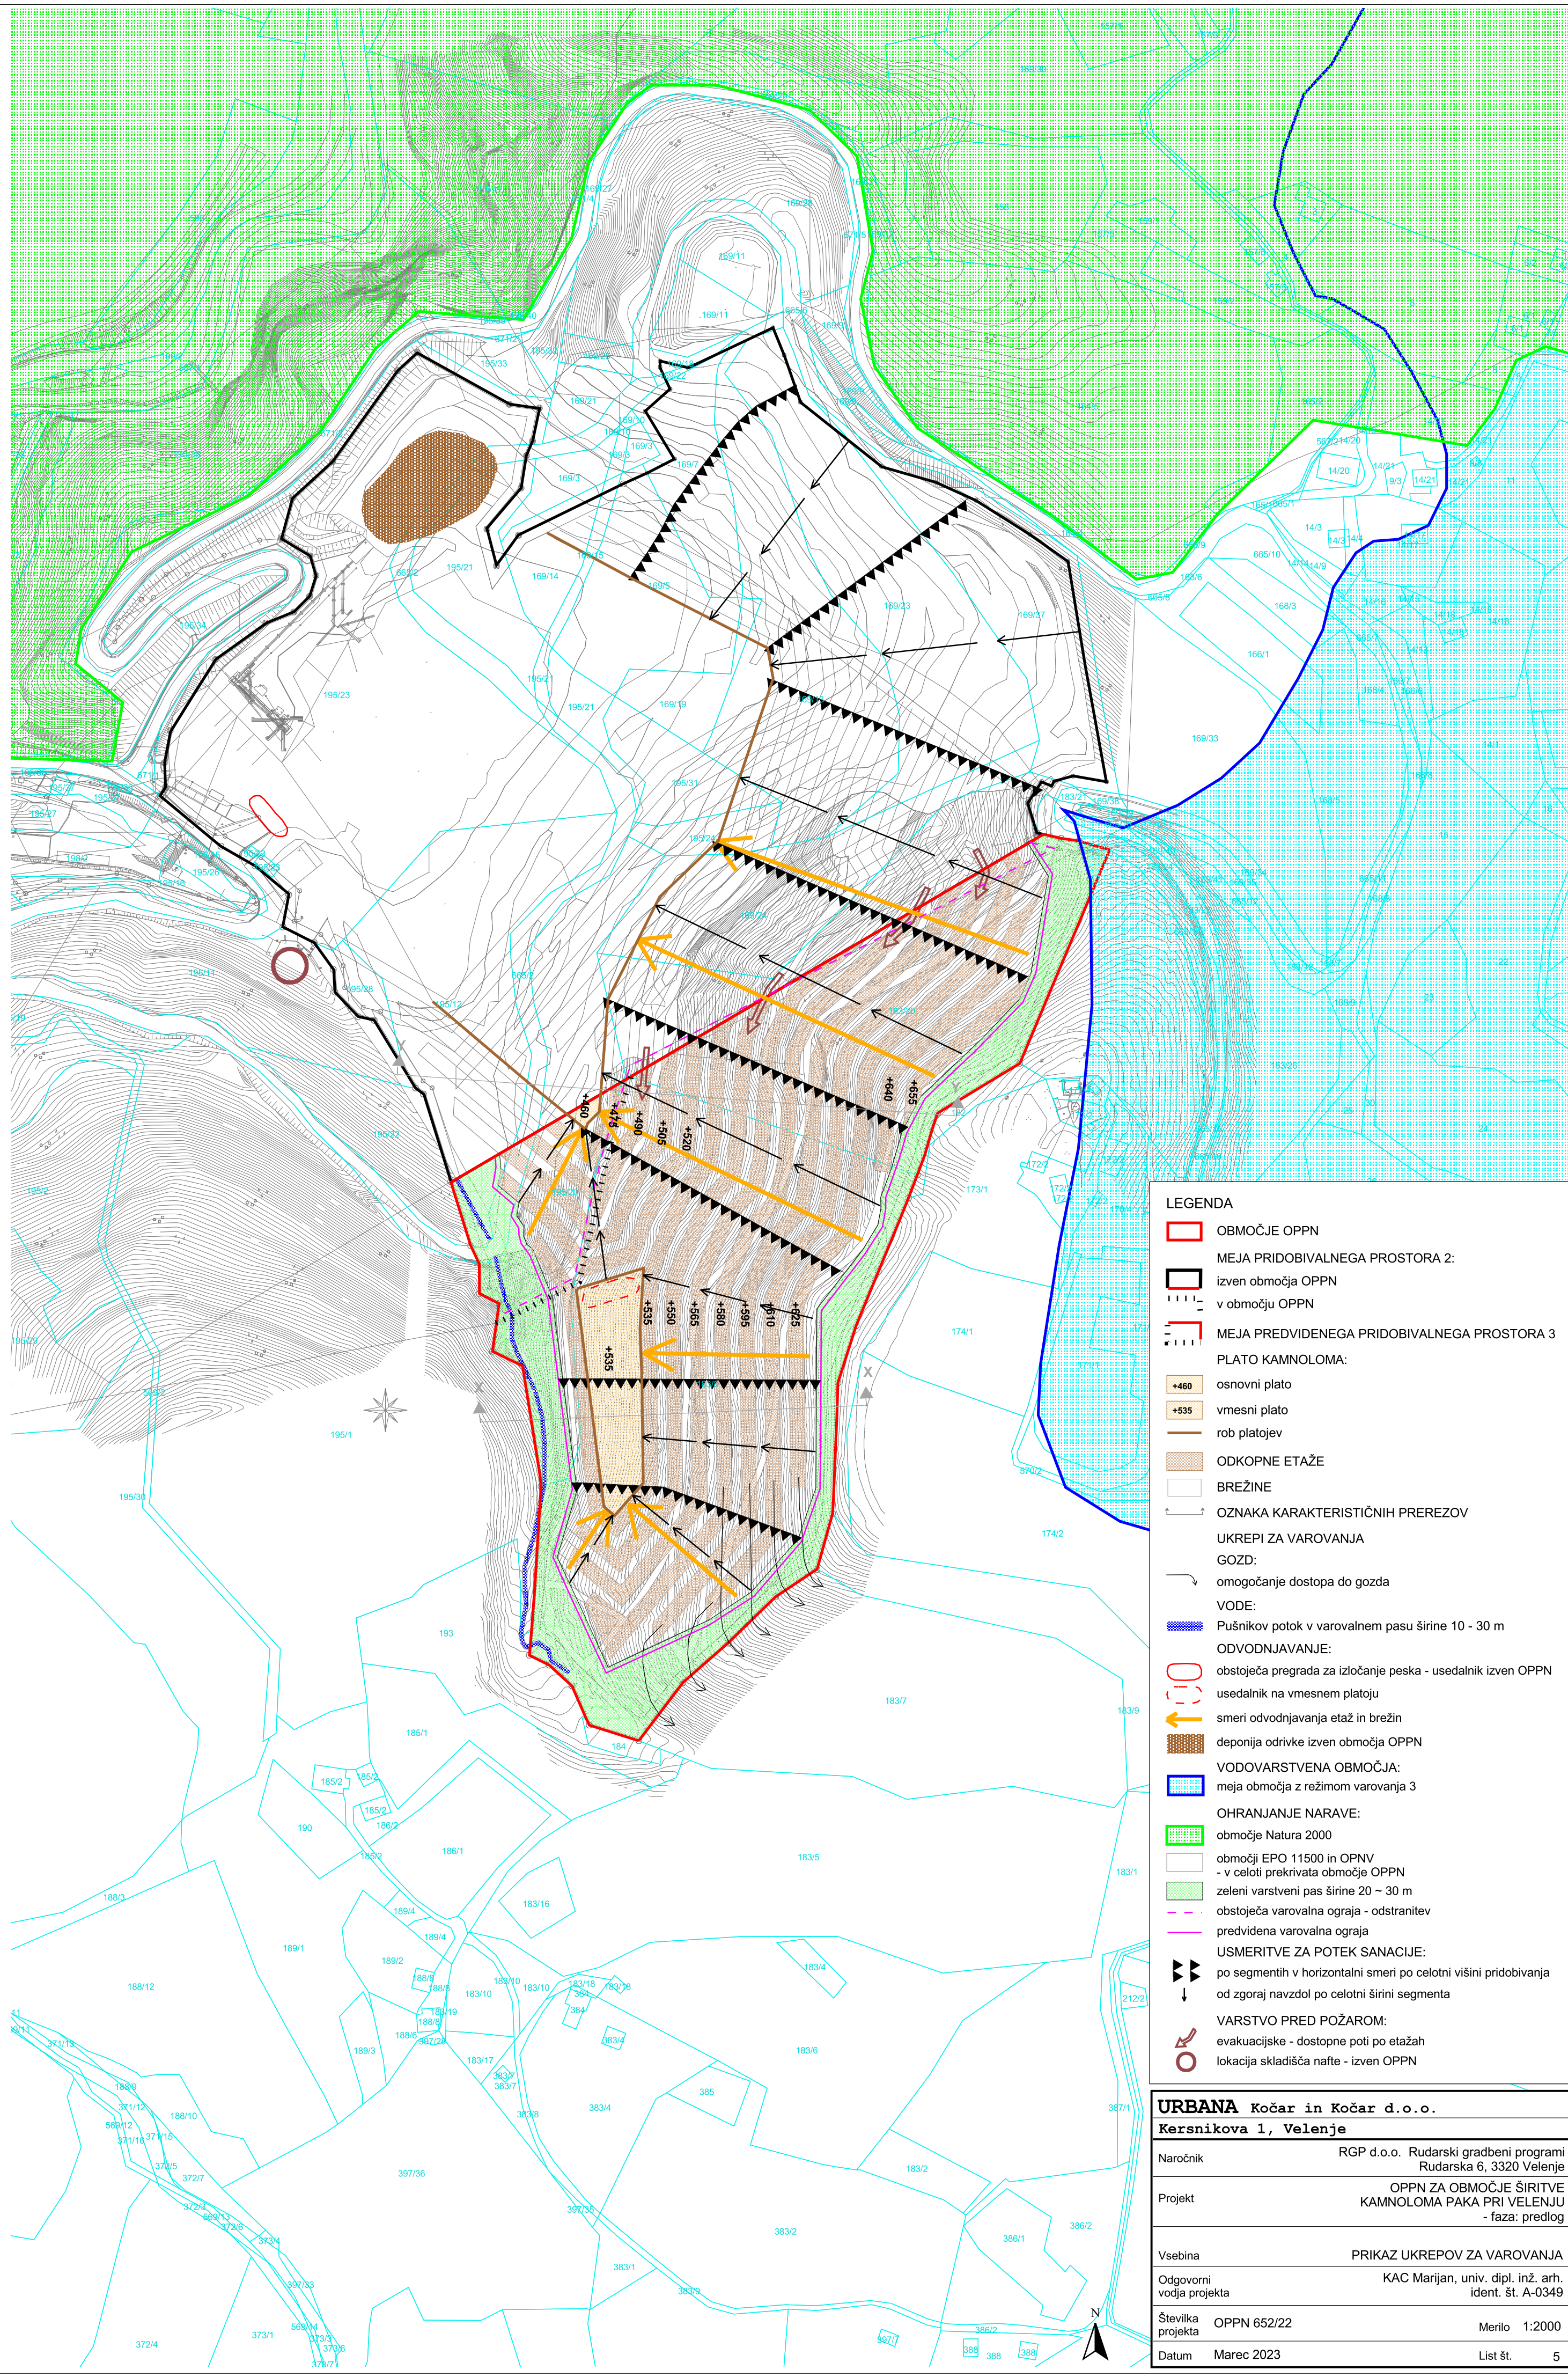

LEGENDA

OBMOČJE OPPN

MEJA PRIDOBIVALNEGA PROSTORA 2:

izven območja OPPN

v območju OPPN

MEJA PREDVIDENEGA PRIDOBIVALNEGA PROSTORA 3

PLATO KAMNOLOMA:

+460 osnovni plato

+535 vmesni plato

rob platojev

ODKOPNE ETAŽE

BREŽINE

OZNAKA KARAKTERISTIČNIH PREREZOV

UKREPI ZA VAROVANJA

GOZD:

omogočanje dostopa do gozda

VODE:

Pušnikov potok v varovalnem pasu širine 10 - 30 m

ODVODNJAVANJE:

obstoječa pregrada za izločanje peska - usedalnik izven OPPN

usedalnik na vmesnem platoju

smeri odvodnjavanja etaž in brežin

deponija odrivke izven območja OPPN

VODOVARSTVENA OBMOČJA:

meja območja z režimom varovanja 3

OHRANJANJE NARAVE:

območje Natura 2000

območji EPO 11500 in OPNV

- v celoti prekrivata območje OPPN

zeleni varstveni pas širine 20 ~ 30 m

obstoječa varovalna ograja - odstranitev

predvidena varovalna ograja

USMERITVE ZA POTEK SANACIJE:

po segmentih v horizontalni smeri po celotni višini pridobivanja

od zgoraj navzdol po celotni širini segmenta

VARSTVO PRED POŽAROM:

evakuacijske - dostopne poti po etažah

lokacija skladišča nafte - izven OPPN

URBANA Kočar in Kočar d.o.o.		
Kersnikova 1, Velenje		
Naročnik	RGP d.o.o. Rudarski gradbeni programi Rudarska 6, 3320 Velenje	
Projekt	OPPN ZA OBMOČJE ŠIRITVE KAMNOLOMA PAKA PRI VELENJU - faza: predlog	
Vsebina	PRIKAZ UKREPOV ZA VAROVANJA	
Odgovorni vodja projekta	KAC Marjan, univ. dipl. inž. arh. ident. št. A-0349	
Številka projekta	OPPN 652/22	Merilo 1:2000
Datum	Marec 2023	List št. 5

