

OBČINSKI PODROBNI PROSTORSKI NAČRT ZA OBMOČJE
VE1/120 IN VE1/122-DEL V VELENJU (ZELENICA POŠTA - PAKA)

IZSEK IZ OBČINSKEGA PROSTORSKEGA NAČRTA OBČINE VELENJE

M 1:5000

LEGENDA

MEJE

MEJA OBMOČJA OPPN

OBMOČJA PODROBNEJŠE NAMENSKE RABE
I. OBMOČJA STAVBNIH ZEMLJIŠČ

Območja stanovanj
Stanovanjske površine

Območja centralnih dejavnosti
Osrednja območja centralnih dejavnosti

Območja proizvodnih dejavnosti
Gospodarske cone

Posebna območja
Površine za turizem
Športni centri

Območja zelenih površin
Površine za oddih, rekreacijo in šport
Parki
Druge urejene zelene površine

Območja prometnih površin
Površine cest
Ostale prometne površine

II. OBMOČJA KMETIJSKIH ZEMLJIŠČ
Najboljše kmetijska zemljišča


III. OBMOČJA GOZDNIH ZEMLJIŠČ
Gozdna zemljišča

IV. OBMOČJA VODA
Površinske vode
Celinske vode
Območja vodne infrastrukture

Naročnik: MESTNA OBČINA VELENJE
Titov trg 1, 3320 Velenje
Identifikacijska številka akta: 3484
Št. projekta: 1/23
Datum: JULIJ 2025

NEPODBLASČENO KOPIRANJE IN RAZMNOŽEVANJE NI DOVOLJENO

Razvojni center
PLANIRANJE d.o.o. CELJE
3000 Celje, Ulica XIV. divizije 14

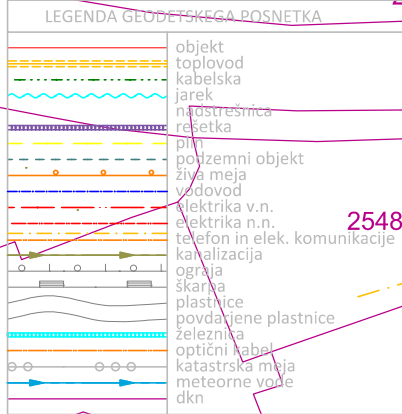

GEOS - RAMŠAK DESANKA s.p., Ljubljanska 57, VELENJE, GSM: 041/768-995			
GEODETSKI NAČRT			
KATASTRSKA OGRANA ŠT.VLOGE ŠT.ŽNH MEŠILO PARCELA	0064 VELENJE 205120 1:500 2454/4,2455/3...	Narodnik Merice evropski Položi odg. geodet	Dne 26.10.2020 02.11.2020 05.11.2020
		MESTNA OBČINA VELENJE RAMŠAK DESANKA ind.geod. RAMŠAK DESANKA ind.geod.	

LEGENDA

stanje	znamenje
	MEJE MEJA OBMOČJA OPNI PARCELNE MEJE GRAJENA STRUKTURA OBSTOJEČA TRANSFORMATORSKA POSTAJA PREVIDENE RUŠITVE PROMETNE POVRŠINE CESTE: LG – glavna mestna cesta JP – javna pol LK – mestna cesta in krajevna cesta KOMUNALNA INFRASTRUKTURA METORNA KANALIZACIJA KANALIZACIJA (mešani vod) VODOVOD TOPLOVOD ELEKTRONSKE KOMUNIKACIJE ELEKTRIKA

**OBČINSKI PODROBNI PROSTORSKI NAČRT
ZA OBMOČJE VE1/120 IN VE1/122-DEL V VELENJU
(ZELENICA POŠTA - PAKA)**

OBMOČJE PODROBNEGA PROSTORSKEGA NAČRTA Z OBSTOJEČIM PARCELNIM STANJEM M 1:500

NAZIV NAČRTA:	OBČINSKI PODROBNI PROSTORSKI NAČRT ZA OBMOČJE VE1/120 IN VE1/122-DEL V VELENJU ZELENICA POŠTA = PAKA)		
FAZA PROJEKTA:	PREDLOG		
NAROČNIK:	MESTNA OBČINA VELENJE Titov trg 1, 3320 Velenje	IDENTIFIKACIJSKA ŠTEVILKA AKTA:	3484
IZDELAVALEC:	 Razvojni center PLANIRANJE d.o.o. Celje Ulica XIV. divizije 14, 3000 Celje Telefon: 0342 14 230	ŠT.NAČRTA:	1/23
ODGOVORNA VOJAKA IZDAJALEC, OPPN:	ALEKSANDRA GERŠAK PODBREZNIK univ.dipl.inž.arh., PA PPN ZAPS 0115	MERILO:	1:500
SODELAVCI:	KLAVDIJA PEPERKO mag.inž.kraj.arh.	DATUM:	JULIJ 2025
		LIST ŠTEVILKA:	2.0

OBČINSKI PODROBNI PROSTORSKI NAČRT ZA OBMOČJE
VE1/120 IN VE1/122-DEL V VELENJU (ZELENICA POŠTA - PAKA)

PRIKAZ VPLIVOV IN POVEZAV S SOSEDNJI OBMOČJI NA DOF

M 1:2500


LEGENDA

stanje	predvideno	
		MEJE
		meja območja OPPN
		INVENTARIZACIJA in ANALIZA
		dostop s ceste
		peš dostop
		povezave – cesta
		vodotok – reka Paka, priobalni pas 15 m
		PROGRAMSKE VSEBINE:
		avtobusna postaja
		zdravstveni dom
		osnovna šola
		srednja šola
		vrtec
		otroško igrišče
		kulturni dom
		knjižnica
		trgovina
		pošta
		lokal
		občina
		sodišče
		parkirišče
		OBMOČJA VAROVANJ
		območje kulturne dediščine
		RAZREDI POPLAVNE NEVARNOSTI
		območje razreda velike poplavne nevarnosti
		območje razreda srednje poplavne nevarnosti
		območje razreda male poplavne nevarnosti
		območje razreda preostale poplavne nevarnosti

Naročnik: MESTNA OBČINA VELENJE
Titov trg 1, 3320 Velenje
Identifikacijska številka akta: 3484
Št. projekta: 1/23
Datum: JULIJ 2025

NEPOOBlašČENO KOPIRANJE IN RAZMNOŽEVANJE NI DOVOLJENO

Razvojni center
PLANIRANJE d.o.o. CELJE
3000 Celje, Ulica XIV. divizije 14

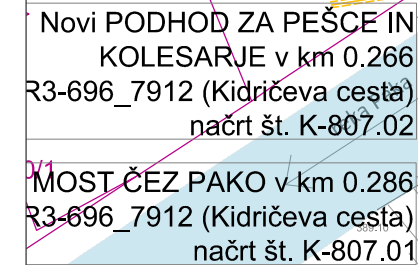

LEGENDA GEODETIČNEGA RYSNETKA

- objekt topografske kabele
- jarek
- hidroizolacija
- rešetka
- pln polimerni objekt
- živa meja
- veševod
- elektrika v.n.
- vešerika v.n.
- telefon in elek. komunikacija
- ogrevanje
- skarpi
- plastične
- povodnice
- izolacije
- optični kabl
- katarska meja
- meteorne vodje
- din

GEOS - RAMŠAK DESANKA s.p., Ljubljanska 57, VELENJE, GSM: 041/768-995				
GEODETSKI NAČRT				
KATASTRSKA OBČINA	0964 VELENJE	Mesnik	Dne	
ŠT.VLOGE	205120		26.10.2020	MESTNA OBČINA VELENJE
ŠT.ZN		Mesno groboj	02.11.2020	RAMŠAK DESANKA inš.geod.
MERILO	1 : 500			
PARIČELA	2454/4,2455/3,...	Pojadi odj. geodeti	05.11.2020	RAMŠAK DESANKA inš.geod.

LEGENDA

starije	novije	
		MEJE
		MEJA OBMOČJA OPPN
		PARCELNE MEJE
		GRADBENA PARCELA
		GRADBENA LINIJA
		GRAJENA STRUKTURA
		OSTUJECJE STABVE
		PREDVIDENE STABVE (S1-S6)
		- G-p litorini gabarit stabve v pritiliju - G-h litorini gabarit stabve v nadstropju
		ETAŽNOST STABV
		VHOD V STABVO
		KONTURA KLETNE ETAŽE/GARAJNE HIŠE
		UVOZ/VZVOZ V GARAJNO HIŠO
		TRAFQ POSTAJA
		PODZEMNE ZBIRALNICE
		PROJEMNE POVRŠINE
		REKONSTRUKCIJA R3 696 (Kidričeva cesta)
		REKONSTRUKCIJA LK 4511691 (Kidričeva cesta ob c)
		DOVOZNA RAMPA V GARAJNO HIŠO
		AUTOBUSNO POSTAJALIŠE, PRESTANTEV
		PARKIRIŠE IN STEVLO PARKIRNIH MEST
		DOVOZI
		DOSTOP DO TP
		DOSTOP NA PODHOJ

ZUNANJE UREDITEV/ZELENE PОВRŠINE	
	TLAKOVANJE/PES PОВRŠINE
	UTRJEENA PОВRŠINA ZA INTERVENCIJO
	KOLESPARSKA STEZA
	ZELENE PОВRŠINE (raščeni teren)
	ZELENE PОВRŠINE (nad garazo)
	ZELENE PОВRŠINE (nad priložnim delom stolbe)
	DREVESA
	DREVESA s predvideno koreninsko zaščito dreves
	DREVESA v koritu
	OTOŠKO IGRIŠČE
	VOJOTOK PAKA
	PROJEKCIJA PAS VOJOTOKA (15 m)


**OBČINSKI PODROBNI PROSTORSKI NAČRT
ZA OBLASTI VE1/120 IN VE1/122-DEL V VELENJU
(ZELENICA POŠTA - PAKA)**

ZAZIDALNA UREDITVENA SITUACIJA

M 1:500

NEPOOBLAŠČENO KOPIRANJE IN RAZMNOŽEVANJE NI DOVOLJENO

NAZIV NAČRTA:	OBČINSKI PODROBNI PROSTORSKI NAČRT ZA OBMOČJE VE1/120 IN VE1/122-DEL V VELENJU ZELENA POŠTA – PAKA)		
FAZA PROJEKTA:	PREDLOG		
NAROČNIK:	MESTNA OBČINA VELENJE Titov trg 1, 3320 Velenje	IDENTIFIKACIJSKA ŠTEVILKA AKTA:	3484
IZDELAVALEC:	 Razvojni center PLANIRANJE d.o.o. Celje Ulica XIV. divizije 14, 3000 Celje Telefon: 0342 74 230	ŠT.NAČRTA:	1/23
ODGOVORNA OSOBA IZDAVALNE OPRE:	ALEKSANDRA GERŠAK PODPREZNIK univ.dipl.inž.arh., PA PPN ZAPS 0115 		MERILO: 1:500
SODELAVCI:	KLAVDIJ PEPERKO mag.inž.kroj.arh. 		DATUM: JULIJ 2025
			LIST ŠTEVILKA: 4.0

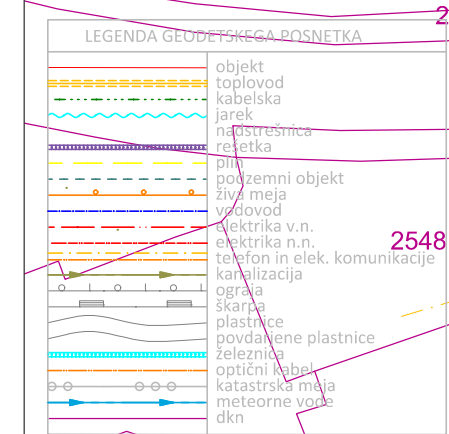

GEOS - RAMŠAK DESANKA s.p., Ljubljanska 57, VELENJE, GSM: 041/768-995				
GEODETSKI NAČRT				
KATASTRSKA OBČINA	0964	VELENJE	Naslov	Dne
ŠT. VLOGE	205120			26.10.2020
ŠT. ZKN			Merilni izvedbi	02.11.2020
MERILLO	1:500		Povzeli	
PARCELA	24544, 24550, ...		odg. geodet	05.11.2020
				RAMŠAK DESANKA izd. geod.

LEGENDA



- MEJE**
MEJA OBMOČJA OPPN
PARCELE MEJE
GRAJENA STRUKTURA
OBSTOJEČE STAVBE
PREVIDENE STAVBE (S1-S5)
VHOD V STAVBO
UVOZ/VZVOZ V GARAZNO HIŠO
POLIZNE ZBIRALICE
TRANSFORMATORSKA POSTAJA
PROMETNE PОВRŠINE
REKONSTRUKCIJA R3 696 (Kridarjeva cesta)
REKONSTRUKCIJA LK 451691 (Kridarjeva cesta)
DOLGOVA RAMPA V GARAZNO HIŠO
AVTOBESNO POSTAJALIŠČE, PRESTAVITEV
PARKIRIŠČA IN ŠTEVILO PARKIRNIH MEST
DOVOZI
ZUNANJE UREDITVE/ZELENE PОВRŠINE
DREVESE
DREVESE
KOMUNALNA INFRASTRUKTURA
ELEKTRIKA*
Obstoječa NN podzemni elekto kabel 0.4kV
Opustitev obstoječega NN kablovoda
Obstoječa kabelska kanalizacija
Obstoječ SN KB 20kV
Opustitev obstoječega SN kablovoda
Predvidena kabelska kanalizacija
Predviden SN KB 20 kV
Predviden SN KB 0.4 kv
Predvideni elekto vod (po projektu PNZ**)
Prilagoditev/prestavitev izven grajenega de
Obstoječa kabelski jašek
Predviden kabelski jašek
Obstoječa priključna merila omara
Predvidena PS PMO
Predvidena javna razsvetljava
Predvidena javna razsvetljava (po projektu

- ## KOMUNALNA INFRASTRUKTURA
- | | |
|---|---|
| VODOVOD | |
|  | Obstoječi vodovod |
|  | Obstoječi vodovod – opuščen |
|  | Obstoječi vodovod – se ukine |
|  | Predvideni vodovod |
|  | Predvideni vodovod – hišni priključek |
|  | Predvideni vodomeri jašek |
|  | Obstoječi nadzemni hidrant |
|  | Predvideni nadzemni hidrant |
|  | Predvideni vodovod (po projektu PNZ**) |
| KANALIZACIJA | |
|  | Obstoječa meteorna kanalizacija |
|  | Obstoječa meteorna kanalizacija – se ukine |
|  | Predvidena meteorna kanalizacija |
|  | Predviden zadrževalnik |
|  | Obstoječa fekalna kanalizacija |
|  | Obstoječa fekalna kanalizacija – se ukine |
|  | Predvidena fekalna kanalizacija |
|  | Obstoječi telkom. vod (Telekom) |
|  | Obstoječi telkom. vod (Telecom) |
|  | Obstoječi telkom. vod – se ukine |
|  | Predvideni telkom. vod (Telekom) |
|  | Predvideni telkom. vod (Telecom) |
|  | Predvideni telkom. vod (po projektu PNZ**) |
|  | Prilagoditev/prestavitev izven grajenega dela |
| TOPOLOVD | |
|  | Obstoječi toplovod |
|  | Točka priključitve na toplovodno omrežje |
|  | Predvideni toplovod |
|  | Predvideni toplovod (po projektu PNZ**) |

* (Povzeto po projektu: Ureditev el.vodov na območju OPPN VE1/120 in VE1/122, Zelenica, Pošta – Paka, št. IOP proj.: 124/24, Elektro Celje, d.d., april 2024


** Povzeto po projektu: Ureditev glavne ceste G1-4/1260, ZG Dolič – Velenje, Šaleška cesta od km 10.300 do km 11.450 in regionalne ceste R3-696/7912, Velenje Škale, Kidričeva cesta od km 0.000 do 0.550 v Velenju, PZI, št. načrta 19_807/C, PNZ svetovanje projekcije d.o.o., julij 2022.

**OBČINSKI PODROBNI PROSTORSKI NAČRT
ZA OBMOČJE VE1/120 IN VE1/122-DEL V VELENJU
(ZELENICA POŠTA - PAKA)**


SITUACIJA POTEKA OMREŽIJ IN PRIKLJUČEVANJA OBJEKTOV NA KOMUNALNO,
ENERGETSKO IN KOMUNIKACIJSKO INFRASTRUKTURO

M 1:500

NEPOBLOKIRANO KOPIRANJE IN RAZNOVŽEJANJE NI DOVOLJENO			
NAZIV NAČRTA:	OBČINSKI PODROBNI PROSTORSKI NAČRT ZA OBMOČJE VE1/120 IN VE1/122-DEL V VELENJU ZELENA POŠTA – PAKA)		
FAZA PROJEKTA:	PREDLOG		
NAROČNIK:	MESTNA OBČINA VELENJE Titov trg 1, 3320 Velenje	IDENTIFIKACIJSKA ŠTEVILKA AKTA:	3484
IZDELAVALEC:	 Razvojni center PLANIRANJE d.o.o. Celje Ulica XIV. avgusta 14, 3000 Celje Telefon: 03042 14 230	ŠT.NAČRTA:	1/23
ODGOVORNA VODJA IZDELAVE OPPR:	ALEKSANDRA GERŠAK PODBREZNIK univ.dipl.inž.arh., PA PPN PWS 0115	MERILO:	1:500
ODGOVORNI PROJEKTANT:	MILAN ŠETINA univ.dipl.inž.gradb.	DATUM:	JULIJ 2025
		LIST ŠTEVILKA:	6.0

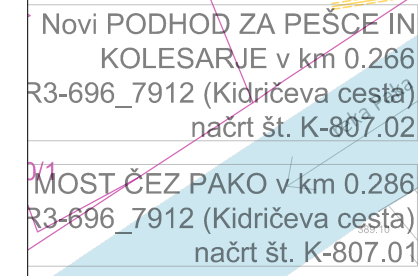

**OBČINSKI PODROBNI PROSTORSKI NAČRT
ZA OBMOČJE VE1/120 IN VE1/122-DEL V VELENJU
(ZELENICA POŠTA - PAKA)**

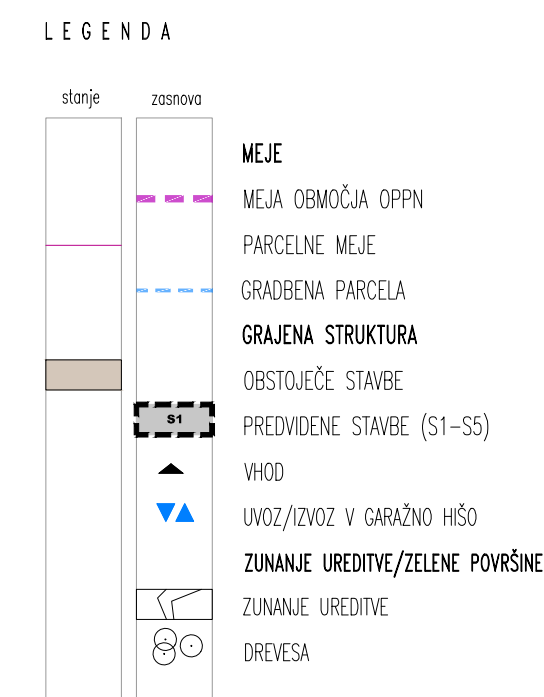




GEODETSKA KOTIRANA SITUACIJA Z NAČRTOM PARCELACIJE

M 1:500

NEPOOBLAŠČENO KOPIRANJE IN RAZMNOŽEVANJE NI DOVOLJENO

NAZIV NAČRTA:	OBČINSKI PODROBNI PROSTORSKI NAČRT ZA OBMOČJE VE1/120 IN VE1/122-DEL V VELENJU ZELENIKA POŠTA – PAKA)		
FAZA PROJEKTA:	PREDLOG		
NAROČNIK:	MESTNA OBČINA VELENJE Tilov trg 1, 3320 Velenje	IDENTIFIKACIJSKA ŠTEVILKA AKTA:	3484
IZDELAVALEC:	 Razvojni center PLANIRANJE d.o.o. Celje Ulica XIV. divizije 14, 3000 Celje Telefon: 0342 74 230	ŠT.NAČRTA:	1/23
ODGOVORNA VODJA IZDAJNE OPRE:	ALEKSANDRA GERŠAK PODBREZNIK univ.dipl.inž.arh., PA PPN ZAPS 0115	MERILO:	1:500
SODELAVCI:	KLAVDIJA PEPERKO mag.inž.kroj.arh.	DATUM:	JULIJ 2025
		LIST ŠTEVILKA:	7.0

Sandesh
Jeyaraj

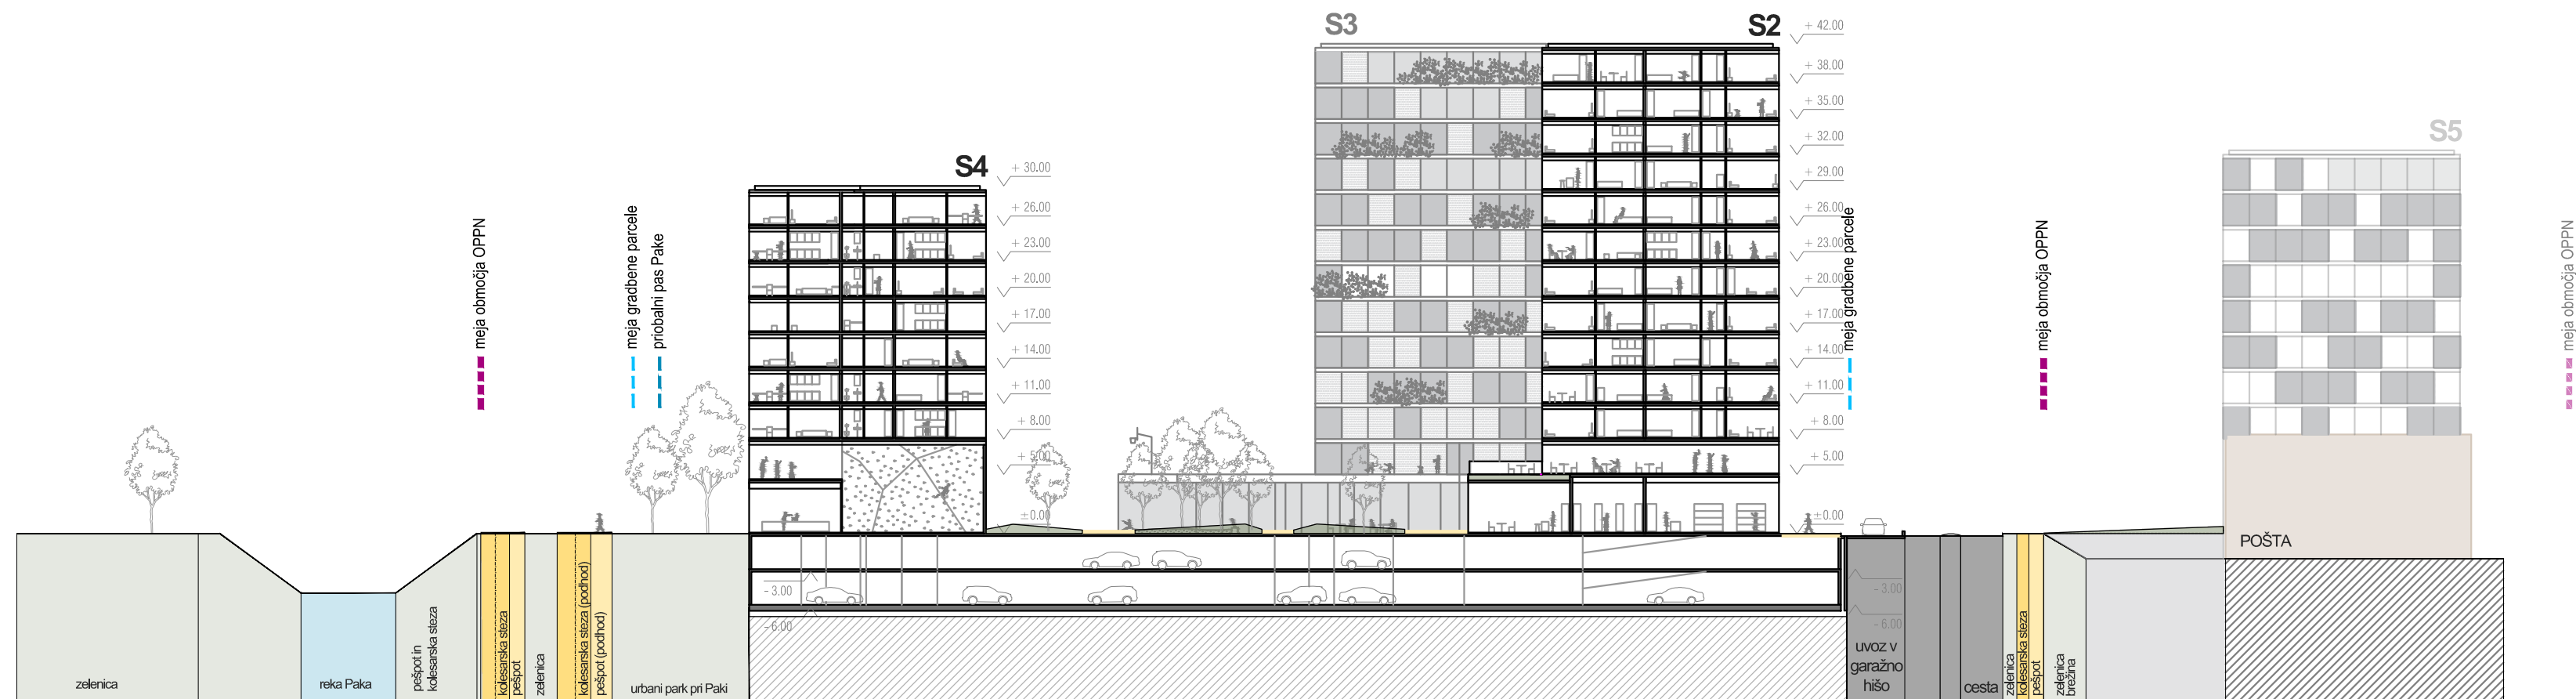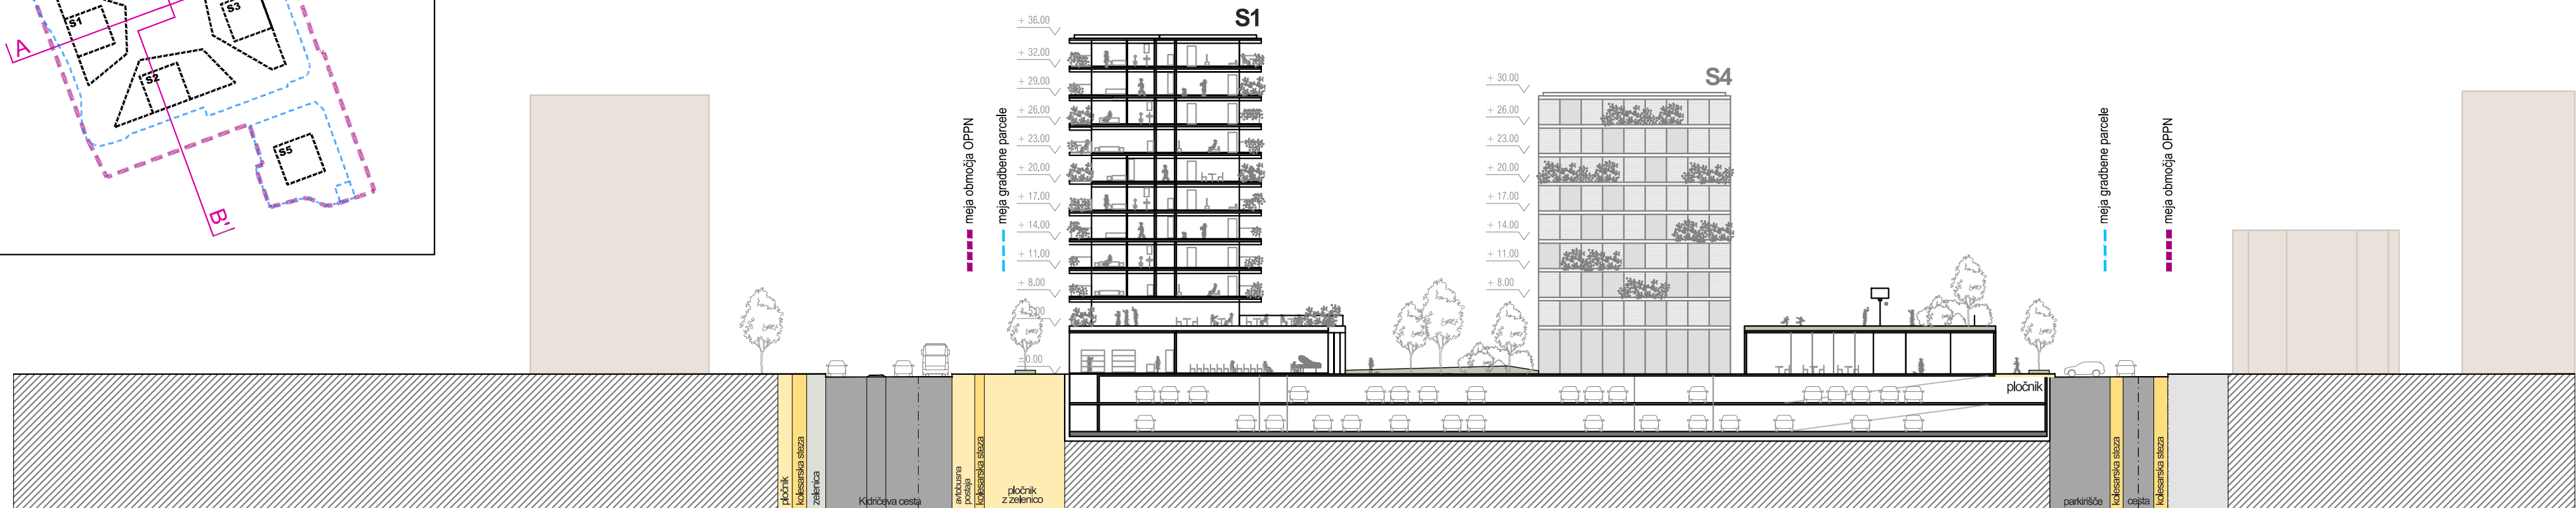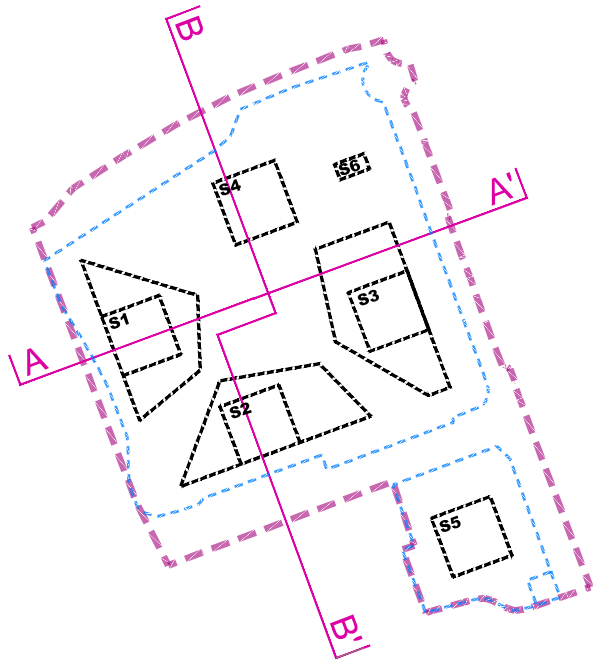

OBČINSKI PODROBNI PROSTORSKI NAČRT ZA OBMOČJE
VE1/120 IN VE1/122-DEL V VELENJU (ZELENICA POŠTA - PAKA)


PREREZ A-A', B-B'

M 1:500/500

Naročnik: MESTNA OBČINA VELENJE
Titov trg 1, 3320 Velenje
Št. projekta: 1/23
Datum: JULIJ 2025

NEPODOBRAŠČENO KOPIRANJE IN RAZMNOŽEVANJE NI DOVOLJENO

Razvojni center
PLANIRANJE d.o.o. CELJE
3000 Celje, Ulica XIV. divizije 14

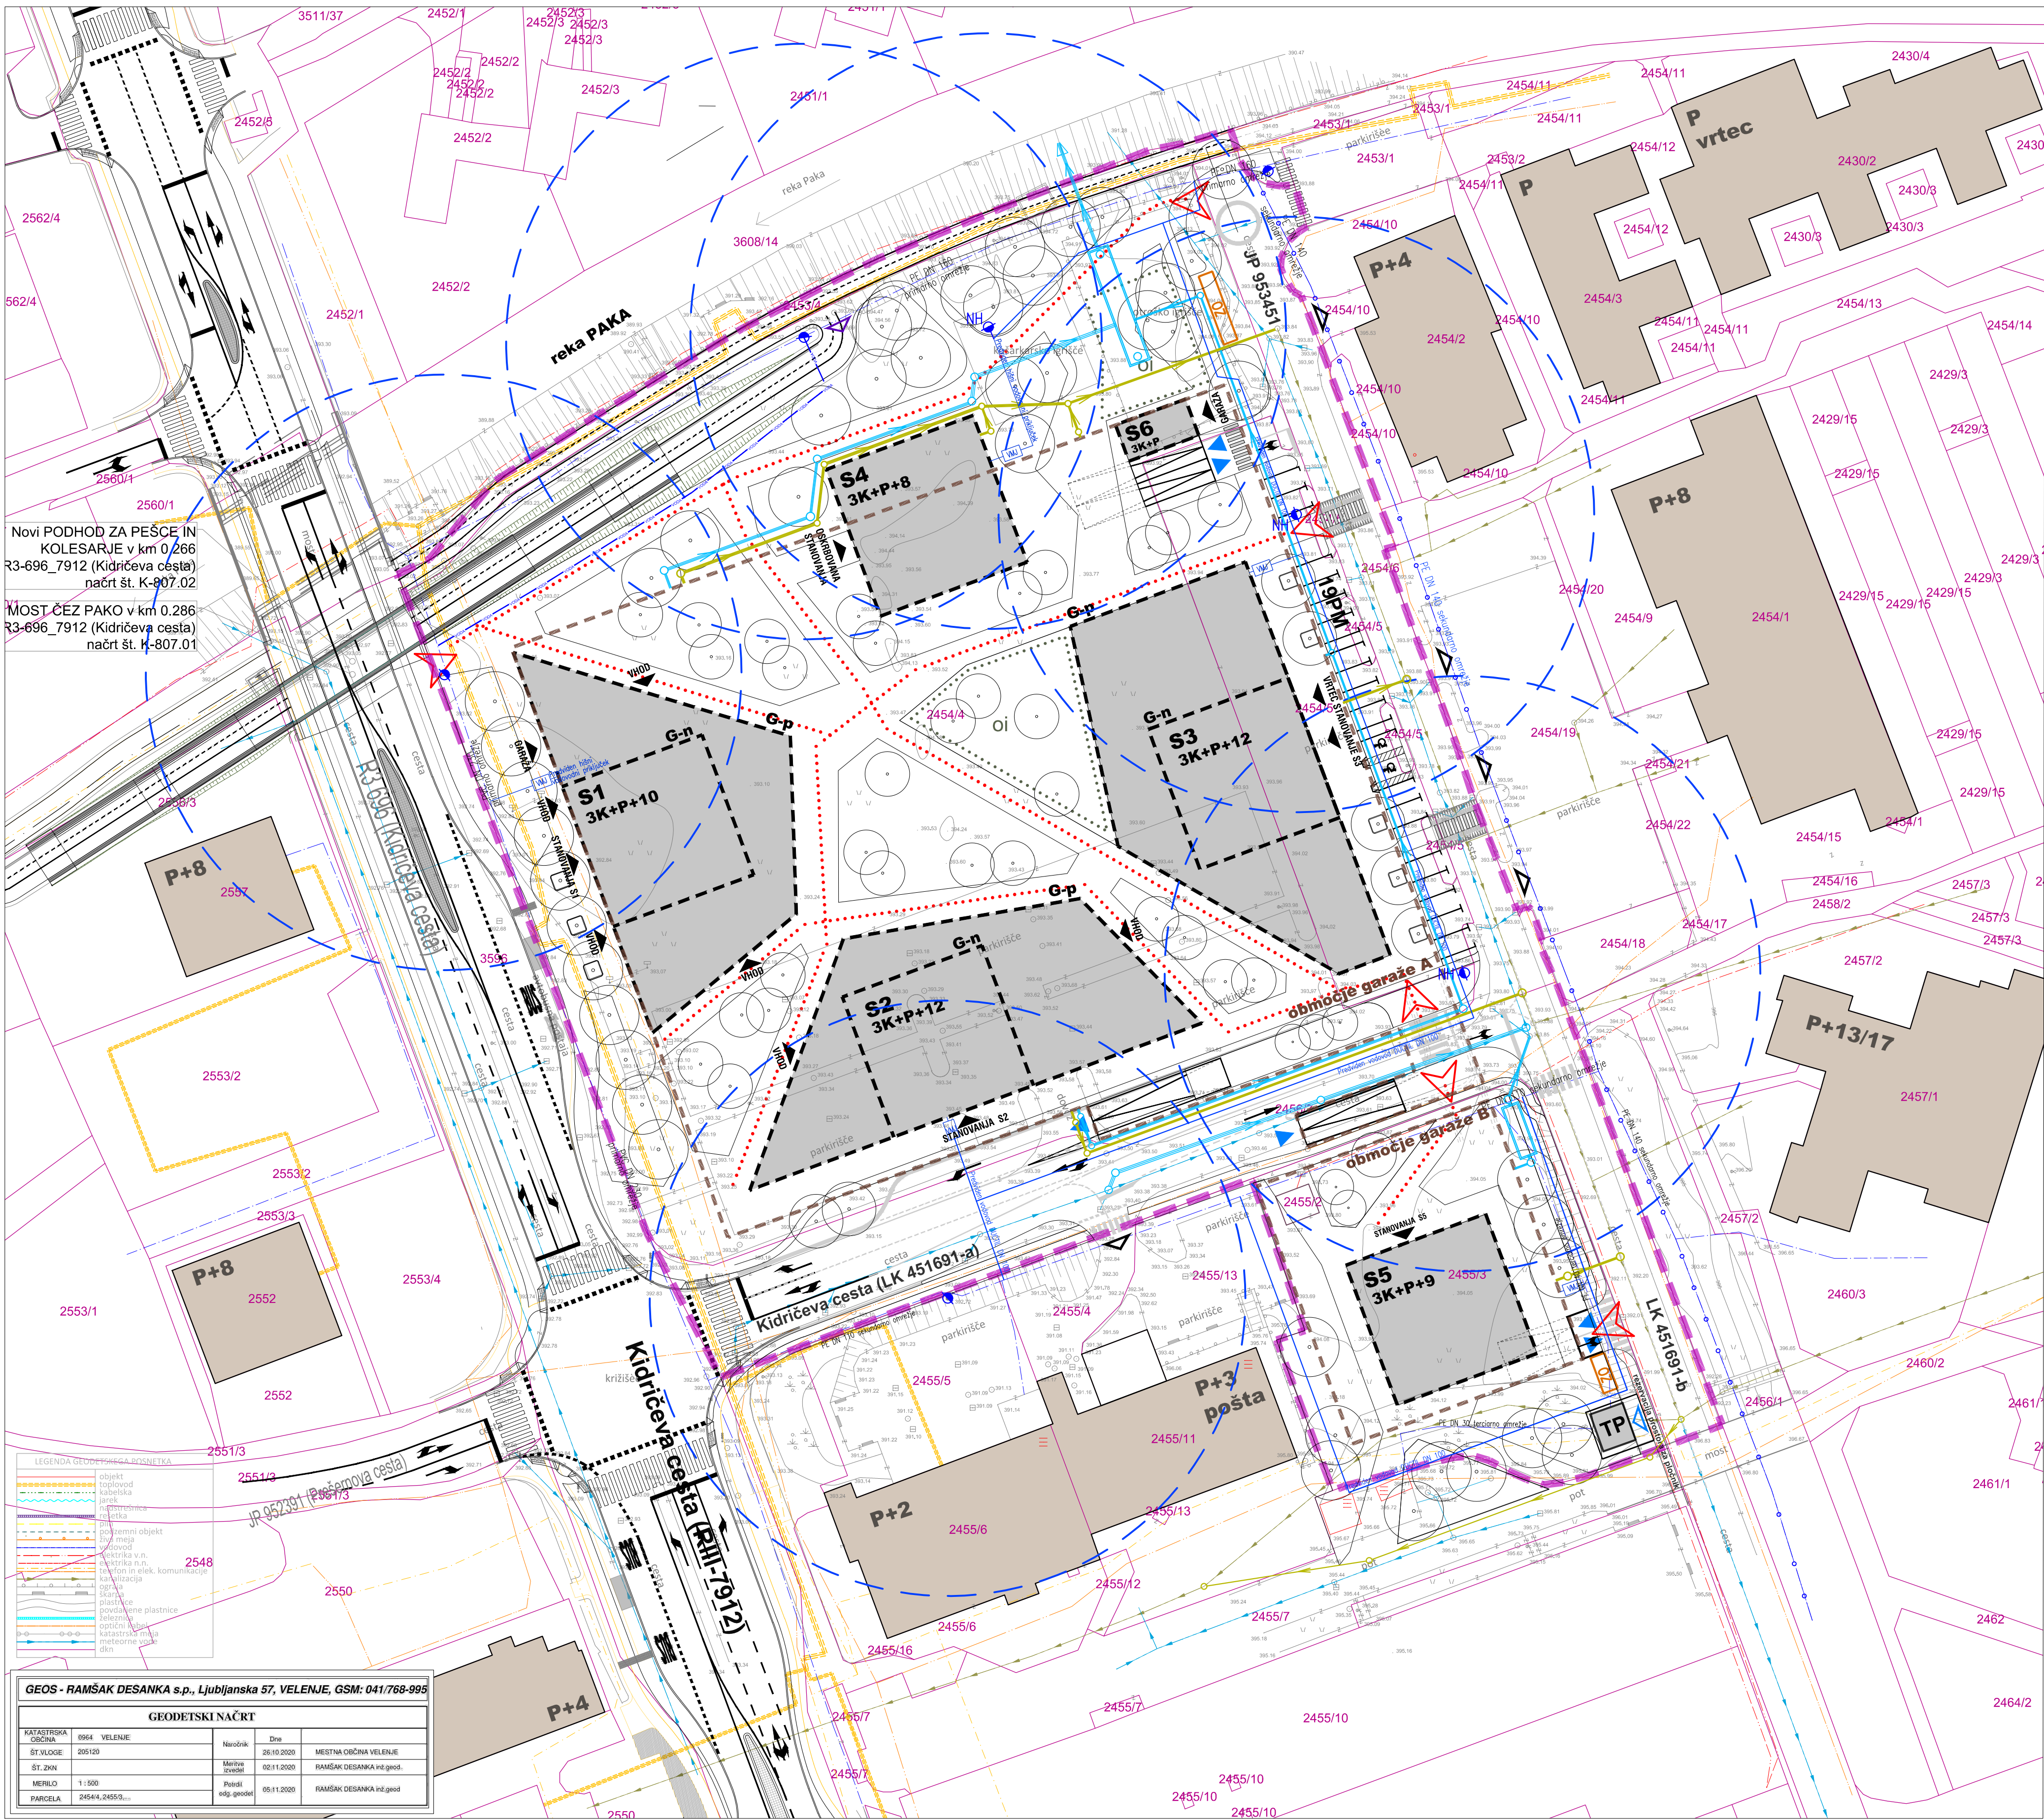

LEGENDA

stanje zasnova

MEJE

- MEJA OBLASTI OPPN
- PARCELNE MEJE

GRAJENA STRUKTURA

- OBSTOJEČE STAVBE
- PREDVIDENE STAVBE (S1-S5)
- VHOD V STAVBO
- UNOZ/IZVOZ V GARAŽNO HIŠO
- PODZEMNE ZBRALNICE
- TRANSFORMATORSKA POSTAJA

PROMETNE POVRŠINE

- REKONSTRUKCIJA R3 696 (Kidričeva cesta)
- REKONSTRUKCIJA LK 451691 (Kidričeva cesta)
- DOVOZNA RAMPA V GARAŽNO HIŠO
- AVTOBUSNO POSTAJALIŠČE, PRESTAVITEV
- PARKIRIŠČE in ŠTEVILO PARKIRNIH MEST
- DOVOZI

ZUNANJE UREDITVE/ZELENE POVRŠINE

- DREVESA

UREDITVE ZA INTERVENCIJO

- INTERVENTNI DOSTOP
- INTERVENCIJSKA POT (širine 3,5 m)

OSKRBA S PITNO VODO

- NADZEMNI HIDRANT
- RADIJ NADZEMNEGA HIDRANTA - 80 m
- VODOVOD
- Obstoječi vodovod - se ukine
- Predvideni vodovod - hišni priključek
- Predvideni vodomerni jašek

ODVAJANJE ODPADNIH VODA

- Meteorna kanalizacija
- Obstoječa meteorna kanalizacija - se ukine
- Predviden zadrževalnik
- Fekalna kanalizacija
- Obstoječa fekalna kanalizacija - se ukine

OBČINSKI PODROBNI PROSTORSKI NAČRT
ZA OBMOČJE VE1/120 IN VE1/122-DEL V VELENJU
(ZELENICA POŠTA - PAKA)

UREDITVE ZA VAROVANJE OKOLJA, NARAVNIH VIROV IN OHRANJANJA NARAVE, UREDITVE ZA OBRAMBO, VARSTVO PRED NARAVNIMI IN DRUGIMI NESREČAMI TER VARSTVO PRED POŽAROM

M 1:500

NEPODBLAŠČENO KOPIRANJE IN RAZNOVREDNOSTI NI DOVOLJENO

NAZIV NAČRTA:	OBČINSKI PODROBNI PROSTORSKI NAČRT ZA OBMOČJE VE1/120 IN VE1/122-DEL V VELENJU (ZELENICA POŠTA - PAKA)
FAZA PROJEKTA:	PREDLOG
NAROČNIK:	MESTNA OBČINA VELENJE Titov trg 1, 3320 Velenje
IZDELAVALEC:	Razvojni center PLANIRANJE d.o.o. Celje Ulica XIV. divizije 14, 3000 Celje Telefon: 0342 24 295
ODGOVORNA VODJA IZDELAVE OPPN:	ALEKSANDRA GERŠAK PODBREZNIK univ.dipl.inž.zeml., PA PPN ZAPS 0115
SODELAVALCI:	KLAVDIJA PEPERKO mag.inž.kroj.arh.
IDENTIFIKACIJSKA ŠTEVILKA AKTA:	3484
ŠTANČARSTVO:	1/23
MERILO:	1:500
DATUM:	JULIJ 2025
LIST ŠTEVILKA:	9,0