


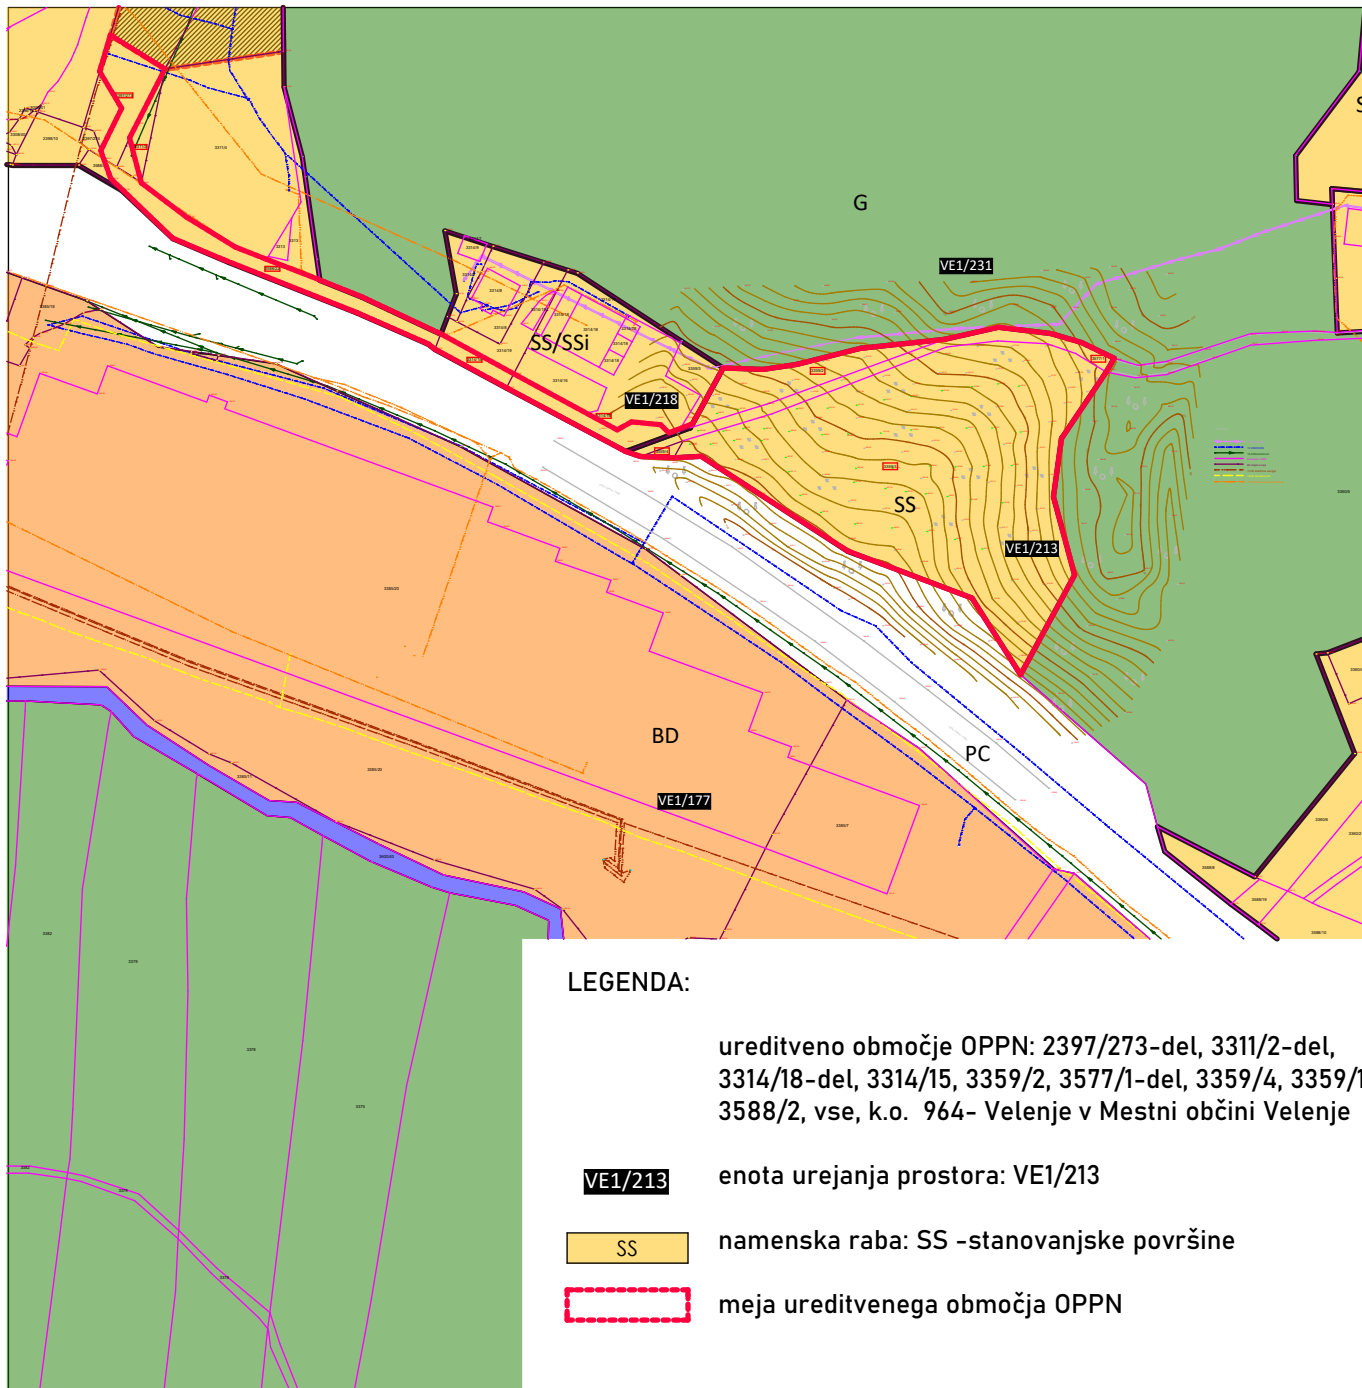

LM PROJEKTI



podjetje za prostorsko, urbanistično in arhitekturno načrtovanje ter svetovanje
Peter LOJEN, s.p., Goriška 2, 3320 Velenje, Slovenija

Tel: + 3863 / 5876 356, Fax: + 3863 / 620 97 09 Mobil: 040 452 706 email : info@lm-projekti.si

VSEBINA LISTA:

Izsek iz kartografskega dela izvedbenega dela občinskega prostorskega načrta s prikazom lege prostorske ureditve na širšem območju

IZDELOVALEC: LM PROJEKTI, Peter LOJEN, s.p. Goriška 2 3320 Velenje	NAZIV NALOGE: OBČINSKI PODROBNI PROSTORSKI NAČRT ZA OBMOČJE GORICA - JUGOVZHOD (OPPN_34); ZA OBMOČJE PEUP VE1/213	ODGOVORNA OSEBA IZDELOVALCA: Peter LOJEN univ. dipl. inž. arh.	ID. ŠT. ZAPS PPN-1099
PRIPRAVLJALEC: MESTNA OBČINA VELENJE Titov trg 1 3320 Velenje	ŠTEVILKA NALOGE: 2021/28 FAZA USKLAJEN PREDLOG ODLOKA	POOBlašČENI PROSTORSKI NAČRTOVALEC: Peter LOJEN univ. dipl. inž. arh.	ID. ŠT. ZAPS PPN-1099 MERIL: 1:2000 DATUM: SEPTEMBER 2025 IDENT. OZN. LISTA: 01

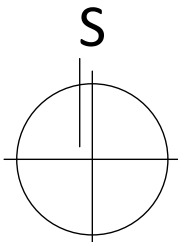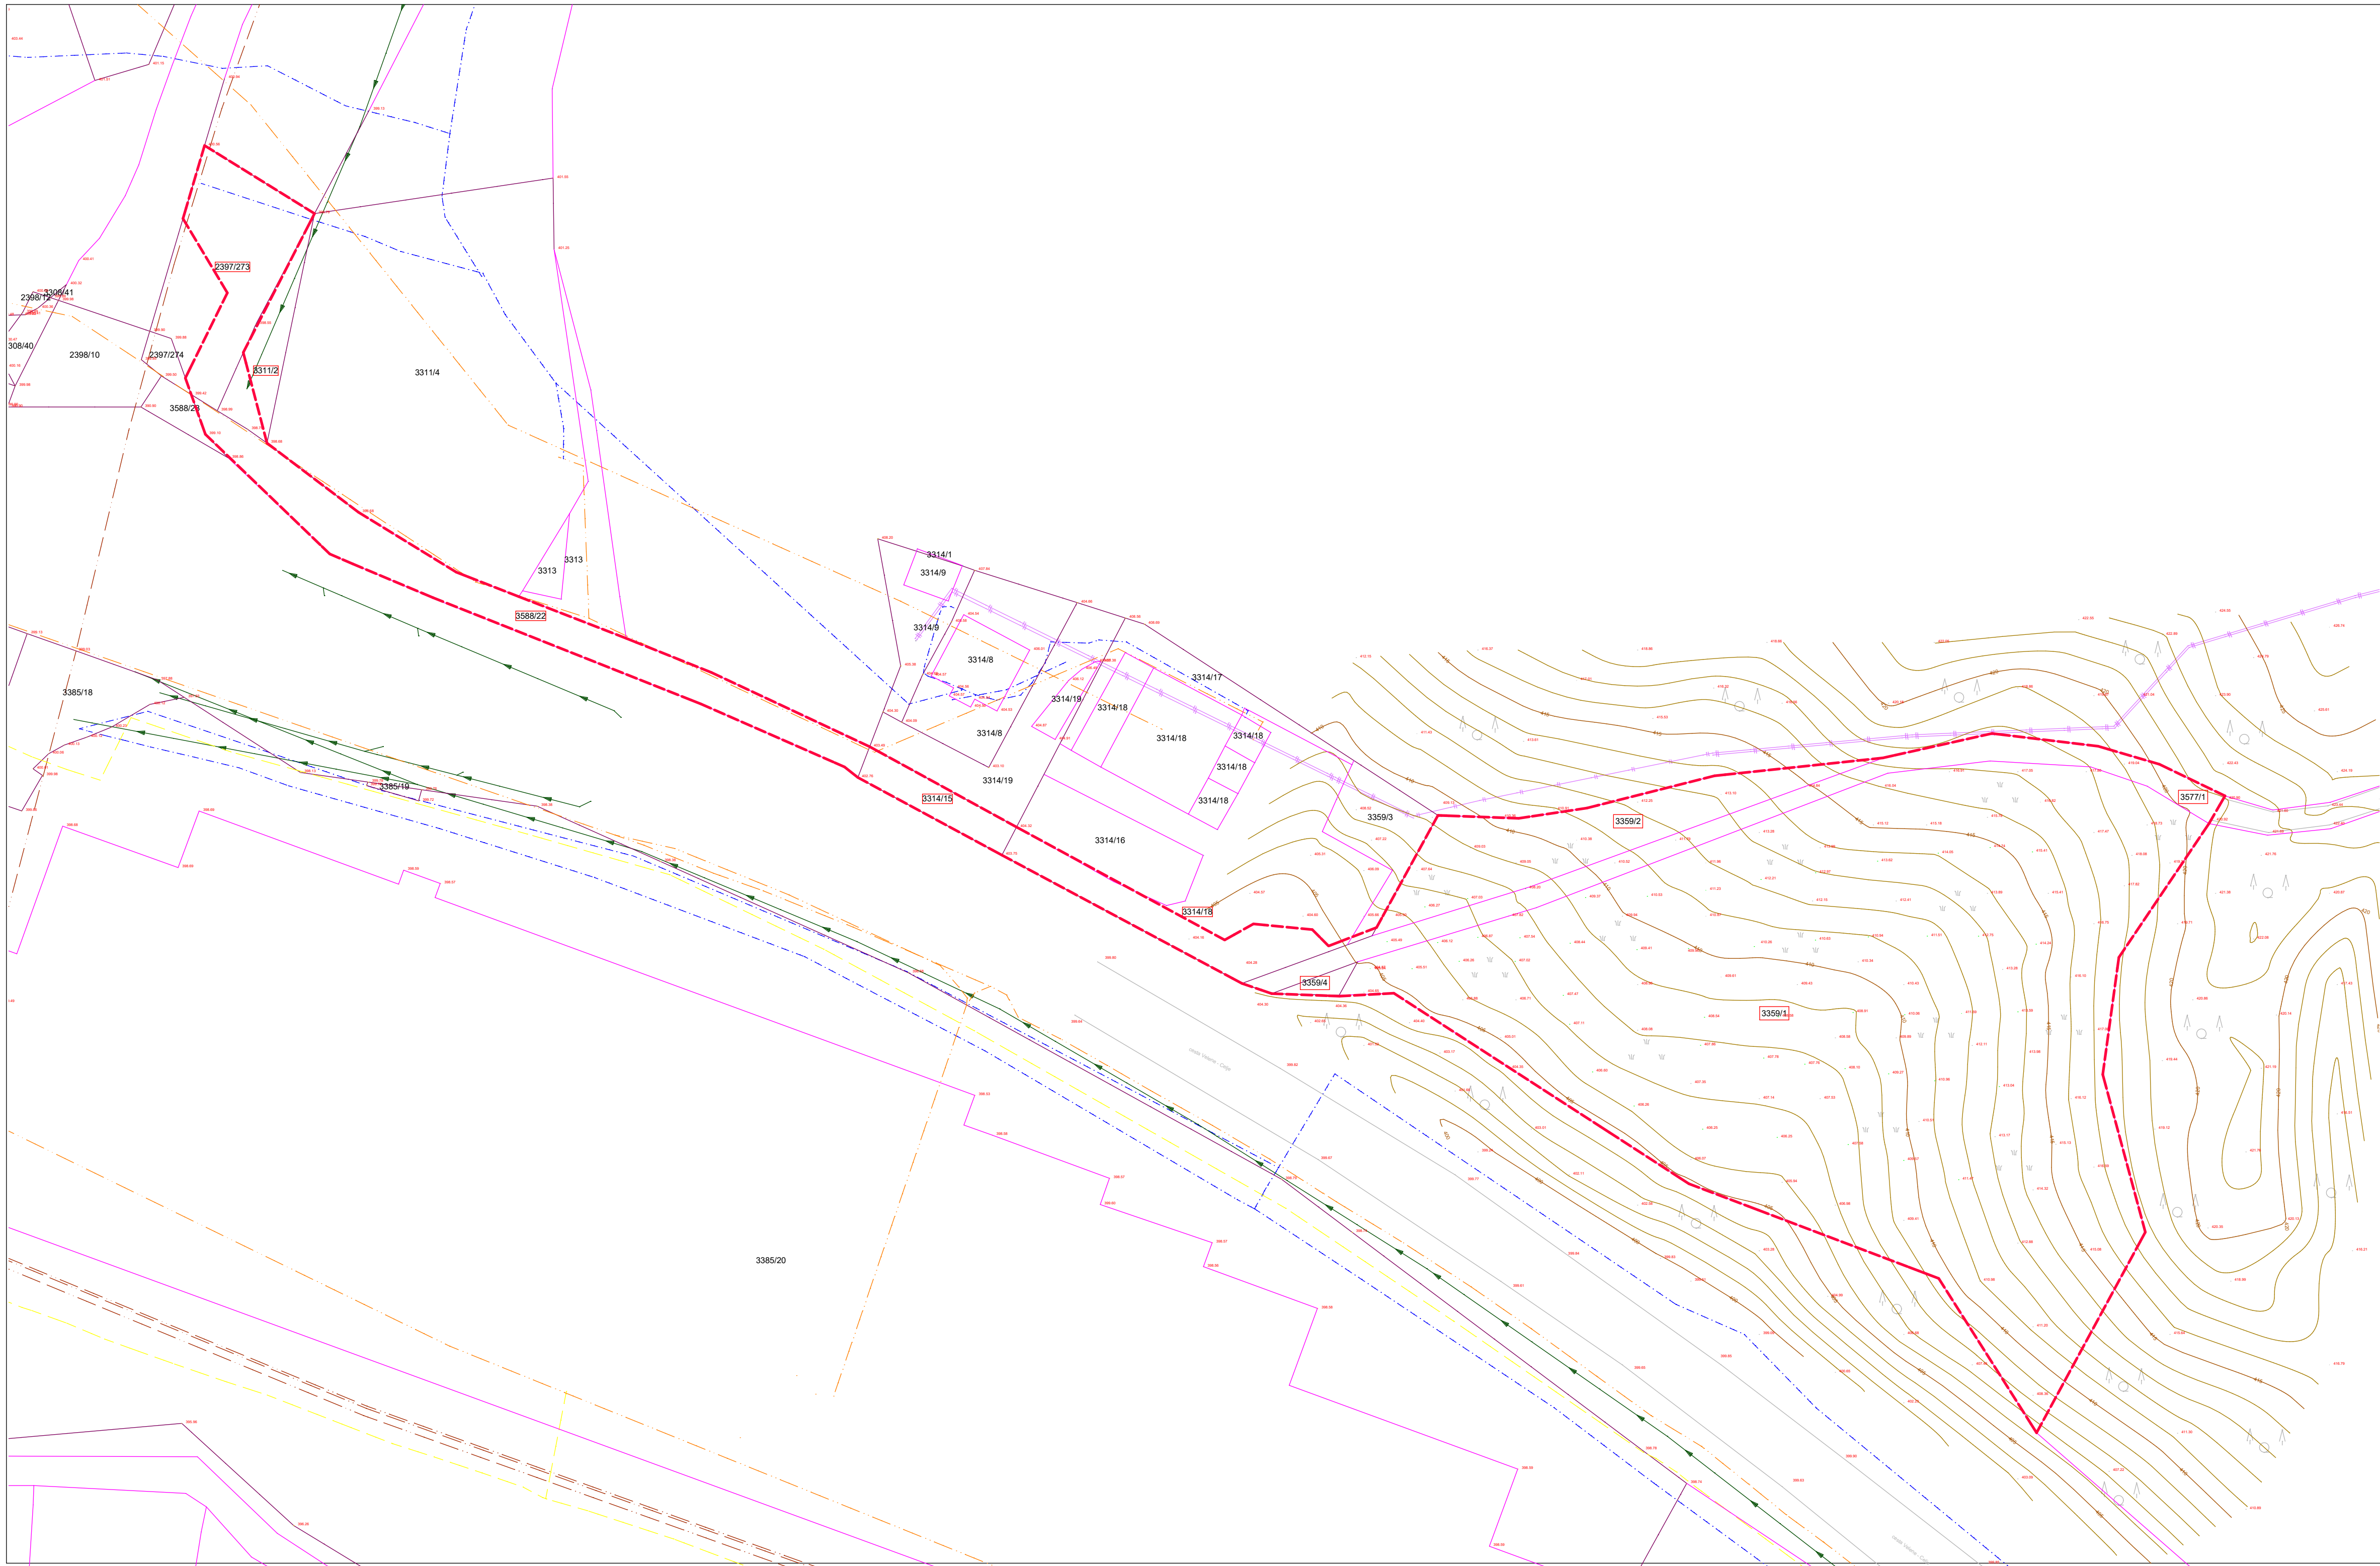


LEGENDA:

 ureditveno območje OPPN: 2397/273-del, 3311/2-del, 3314/18-del, 3314/15, 3359/2, 3577/1-del, 3359/4, 3359/1, 3588/2, vse, k.o. 964- Velenje v Mestni občini Velenje








LM PROJEKTI
podjetje za prostorsko, urbanistično in arhitekturno načrtovanje ter svetovanje
Peter LOJEN, s.p. Goriška 2, 3320 Velenje, Slovenija
Tel: + 3863 / 5876 356, Fax: + 3863 / 620 97 09 Mobil: 040 452 706 email: info@lm-projekti.si

VSEBINA LISTA:			
Območje podrobnega načrta z obstoječim parcelnim stanjem			
IZDELAVALEC:	NAZIV NALOGE:	ODGOVORNA OSEBA IZDELAVALCA:	ID. ŠT.
LM PROJEKTI, Peter LOJEN, s.p. Goriška 2 3320 Velenje	OBČINSKI PODROBNI PROSTORSKI NAČRT ZA OBMOČJE GORICA - JUGOVZHOD (OPPN_34); ZA OBMOČJE PEUP VE1/213	Peter LOJEN univ. dipl. inž. arh. Peter LOJEN univ. dipl. inž. arh.	ZAPS PPN-1099 ZAPS PPN-1099
PRIPRAVILJALEC:	ŠTEVILKA NALOGE:	IDENTIFIKACIJSKA ŠTEVILKA PROSTORSKEGA AKTA V ZBIRKI PROSTORSKIH AKTOV	MEHIL:
MESTNA OBČINA VELENJE Titov trg 1 3320 Velenje	2021/28 FAZA	I.D. 3476 DATUM:	1:500 IDENT. OZN. LISTA:
	USKLAJEN PREDLOG ODLOKA	SEPTEMBER 2025	02

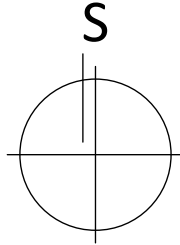

LM PROJEKTI
podjetje za prostorsko, urbanistično in arhitekturno načrtovanje ter svetovanje
Peter LOJEN, s.p., Goriška 2, 3320 Velenje, Slovenija
Tel: + 3863 / 5876 356, Fax: + 3863 / 620 97 09 Mobil: 040 452 706 email: info@lm-projekti.si



VSEBINA LISTA:			
Prikaz vplivov in povezav s sosednjimi območji			
IZDELOVALEC:	NAZIV NALOGE:	ODGOVORNA OSEBA IZDELOVALCA:	ID. ŠT.
LM PROJEKTI, Peter LOJEN, s.p. Goriška 2 3320 Velenje	OBČINSKI PODROBNI PROSTORSKI NAČRT ZA OBMOČJE GORICA - JUGOVZHOD (OPPN_34); ZA OBMOČJE PEUP VE1/213	Peter LOJEN univ. dipl. inž. arh.	ZAPS PPN-1099
		POOBlašČeni prostorski načrtovalec: Peter LOJEN univ. dipl. inž. arh.	ID. ŠT. ZAPS PPN-1099
PRIPRAVLJALEC:	ŠTEVILKA NALOGE:	IDENTIFIKACIJSKA ŠTEVILKA PROSTORSKEGA AKTA V ZBIRKI PROSTORSKIH AKTOV:	MERILO:
MESTNA OBČINA VELENJE Titov trg 1 3320 Velenje	2021/28	I.D. 3476	1:5000
	FAZA	DATUM:	IDENT. OZN. LISTA:
	USKLAJEN PREDLOG ODLOKA	SEPTEMBER 2025	03

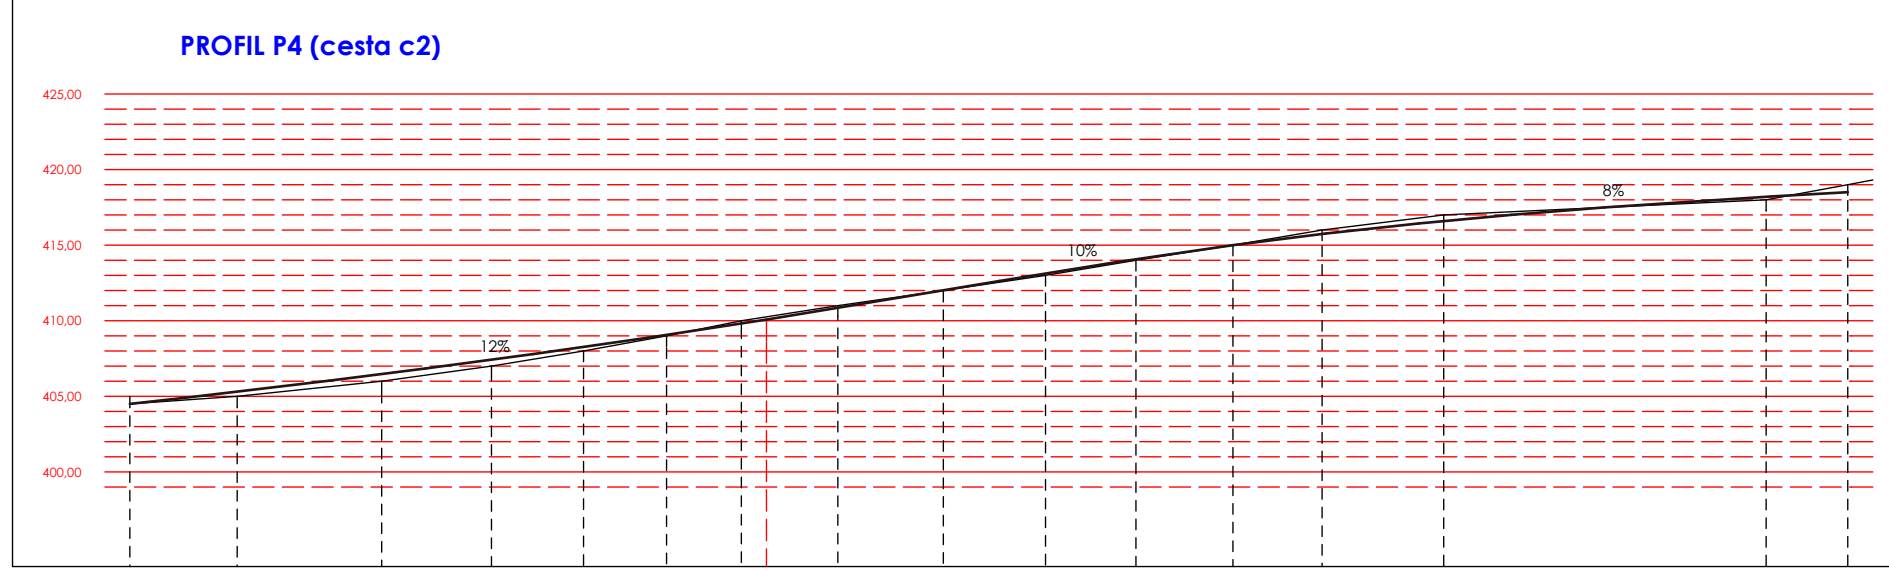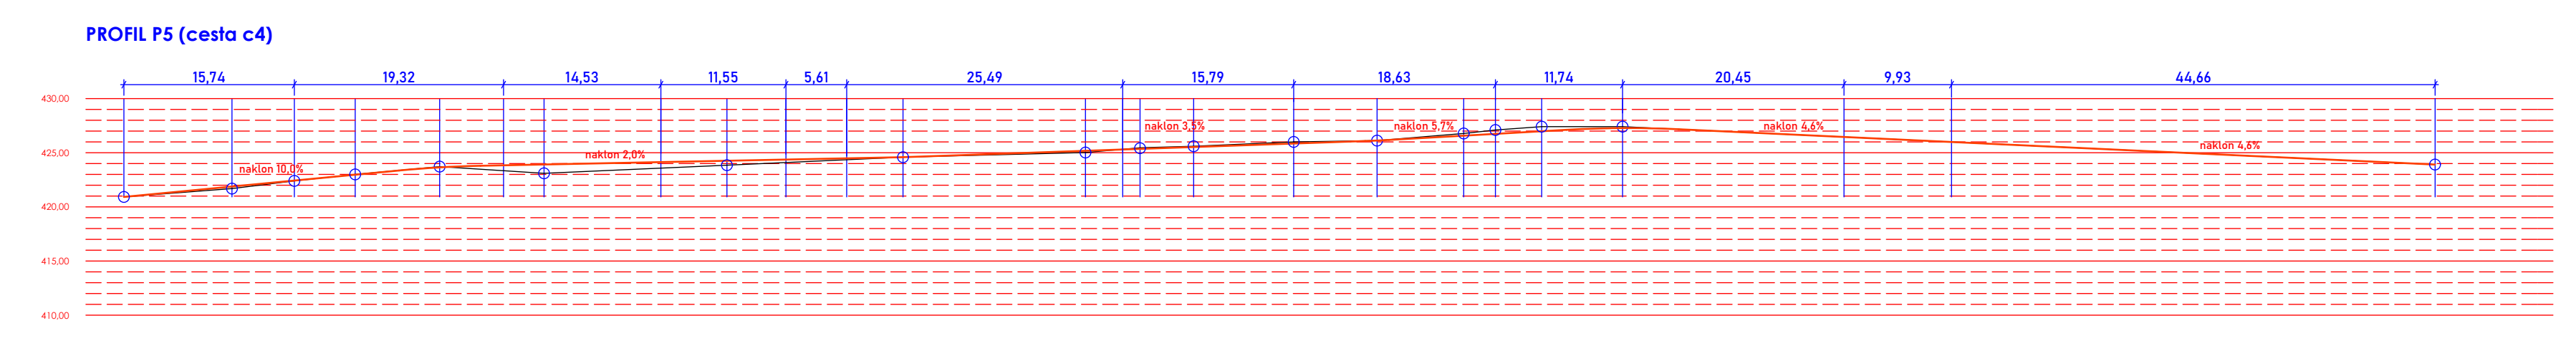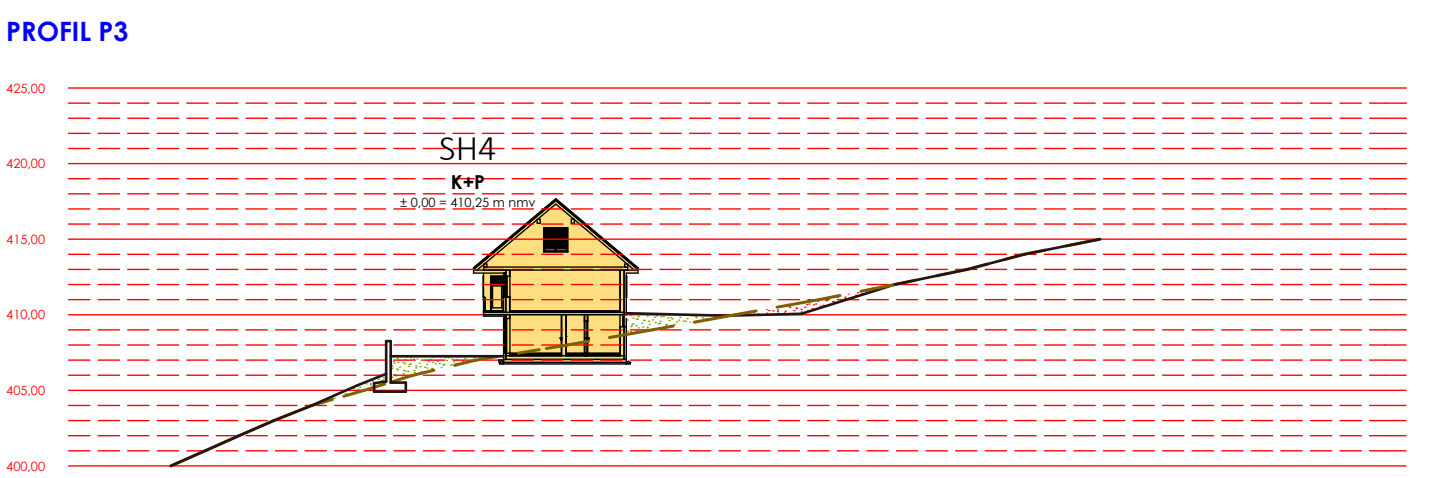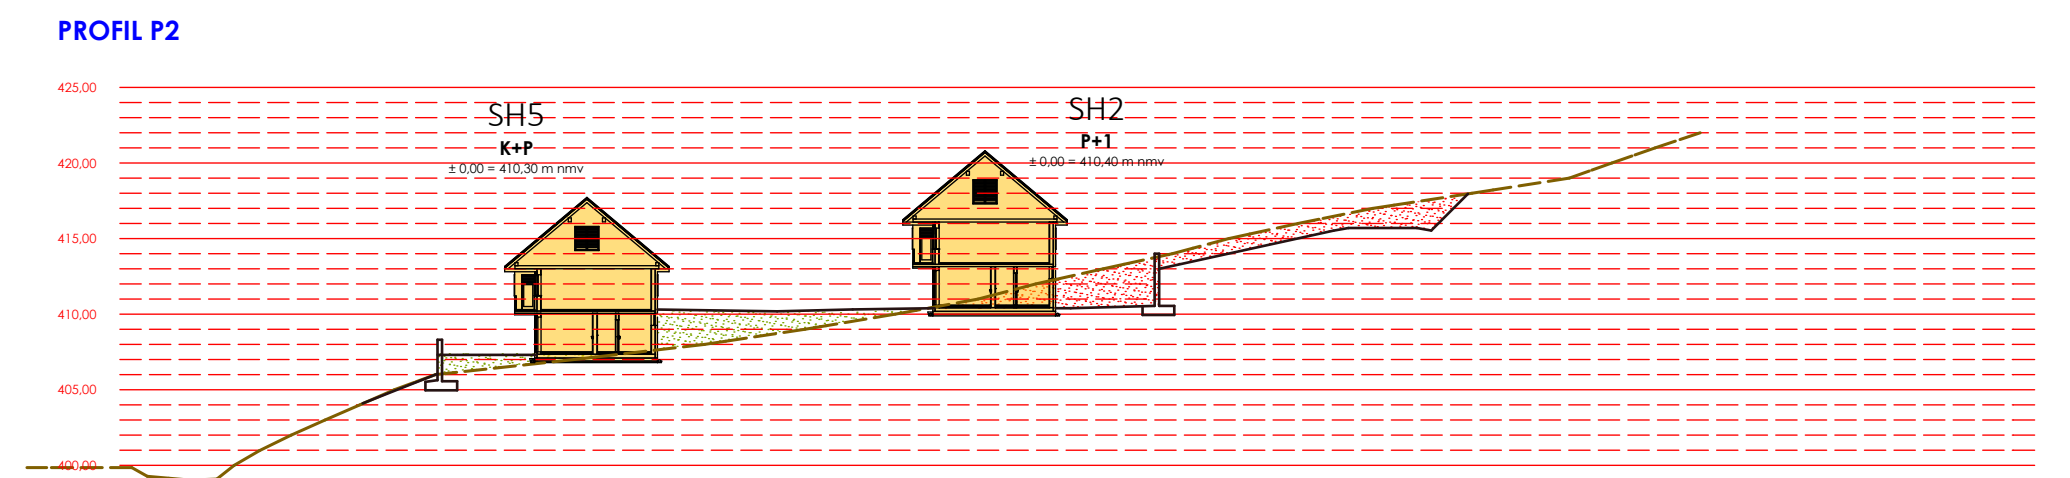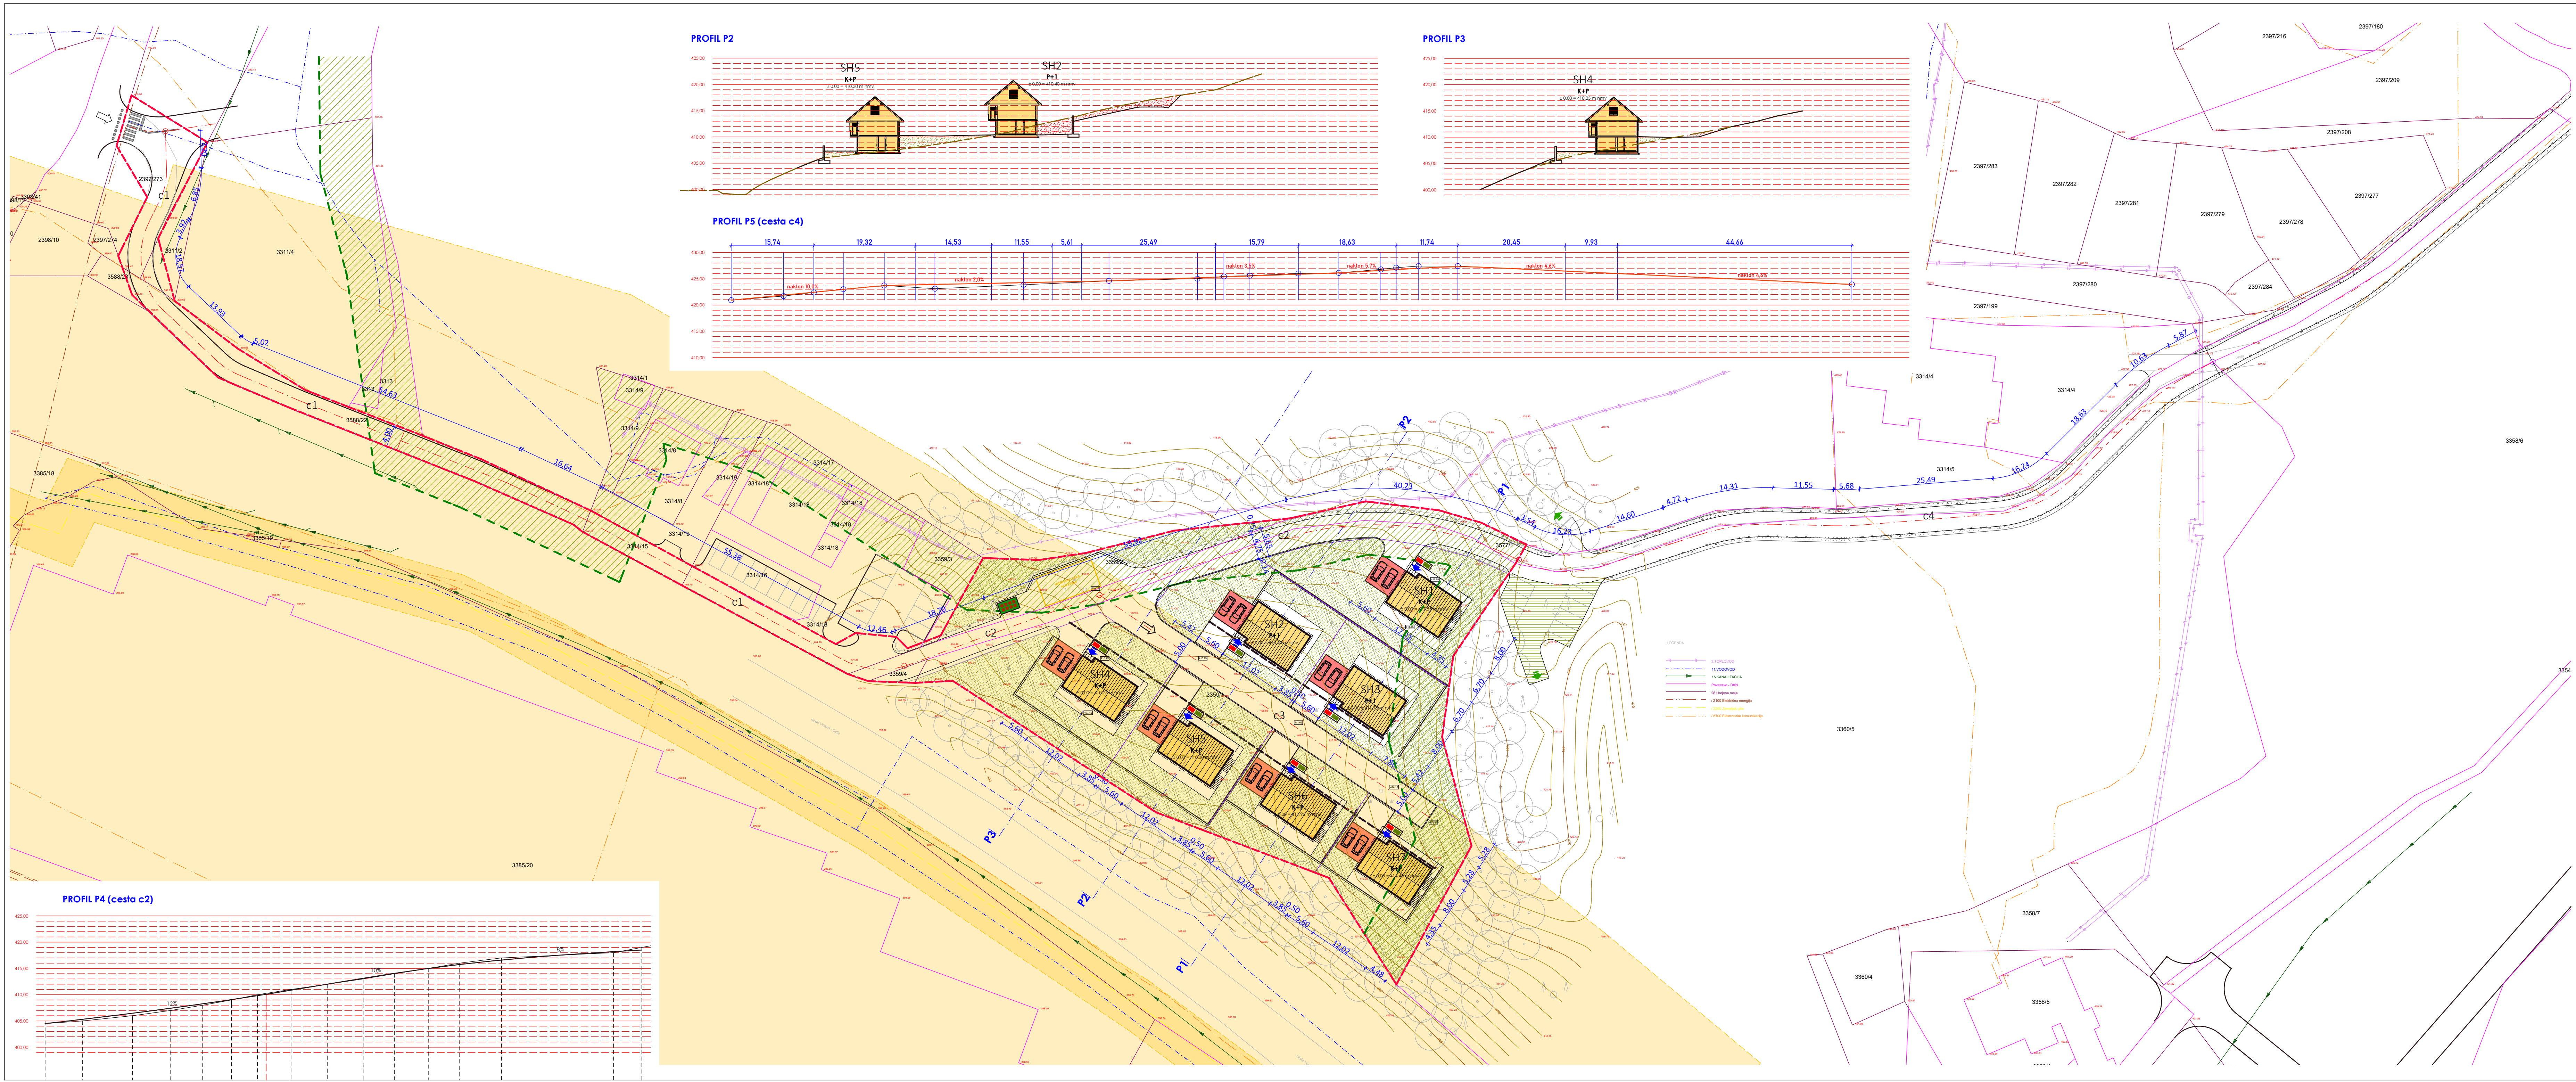

- LEGENDA:**
- stanovanski objekti
 - nadstrešnica
 - strehe (dvokapne naklona 40°)
 - oporni zidovi
 - dovoz
 - smeri vhodov v objekte
 - prostor za intervencijo
 - utrjene površine
 - prostor za smetnjake
 - odjemno mesto za prevzem odpadkov
 - zelenne površine
 - drevje

- POMEN POSAMEZNIH GRAFIČNIH PRIKAZOV:**
- območje OPPN
 - gradbena linija
 - varovalni pas prenosnega plinovoda
 - varnostni pas plinovoda
 - vplivno območje varovanega gozda

LM PROJEKTI podjetje za prostorsko, urbanistično in arhitekturno načrtovanje ter svetovanje Peter LOJEN, s.p. Gorška 2, 3320 Velenje, Slovenija Tel: +3863 / 5876356, Fax: +3863 / 620 97 09 Mobil: 040 452 706 email: info@lm-projekti.si			
Zazidalno ureditvena situacija			
IZDELAVALEC	NAZIV NALOGE	ODGOVORNA OSOBA / IZDELAVALEC	ID. ST.
LM PROJEKTI, Peter LOJEN, s.p.	OBČINSKI PODROBNI PROSTORSKI NAČRT ZA OBMOČJE GORICA - JUGOVZHOD (OPPN_34); ZA OBMOČJE PEUP VEI/213	Peter LOJEN, s.p.	ZAPS PPN-1099
PROJEKCIJSKI PROJEKT	PROJEKCIJSKI PROJEKT	Peter LOJEN, s.p.	ZAPS PPN-1099
PRIPRAVLJALEC	STAVILSKA NALOGE	STAVILSKA NALOGE	STAVILSKA NALOGE
MESTNA OBČINA VELENJE	2021/28	I.D. 3476	1:500
Tišov trg 1 3320 Velenje	FAZ	SEPTMBER 2025	04
USKLAJEN PREDLOG ODLOKA			

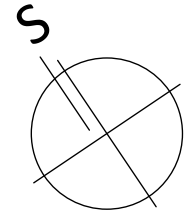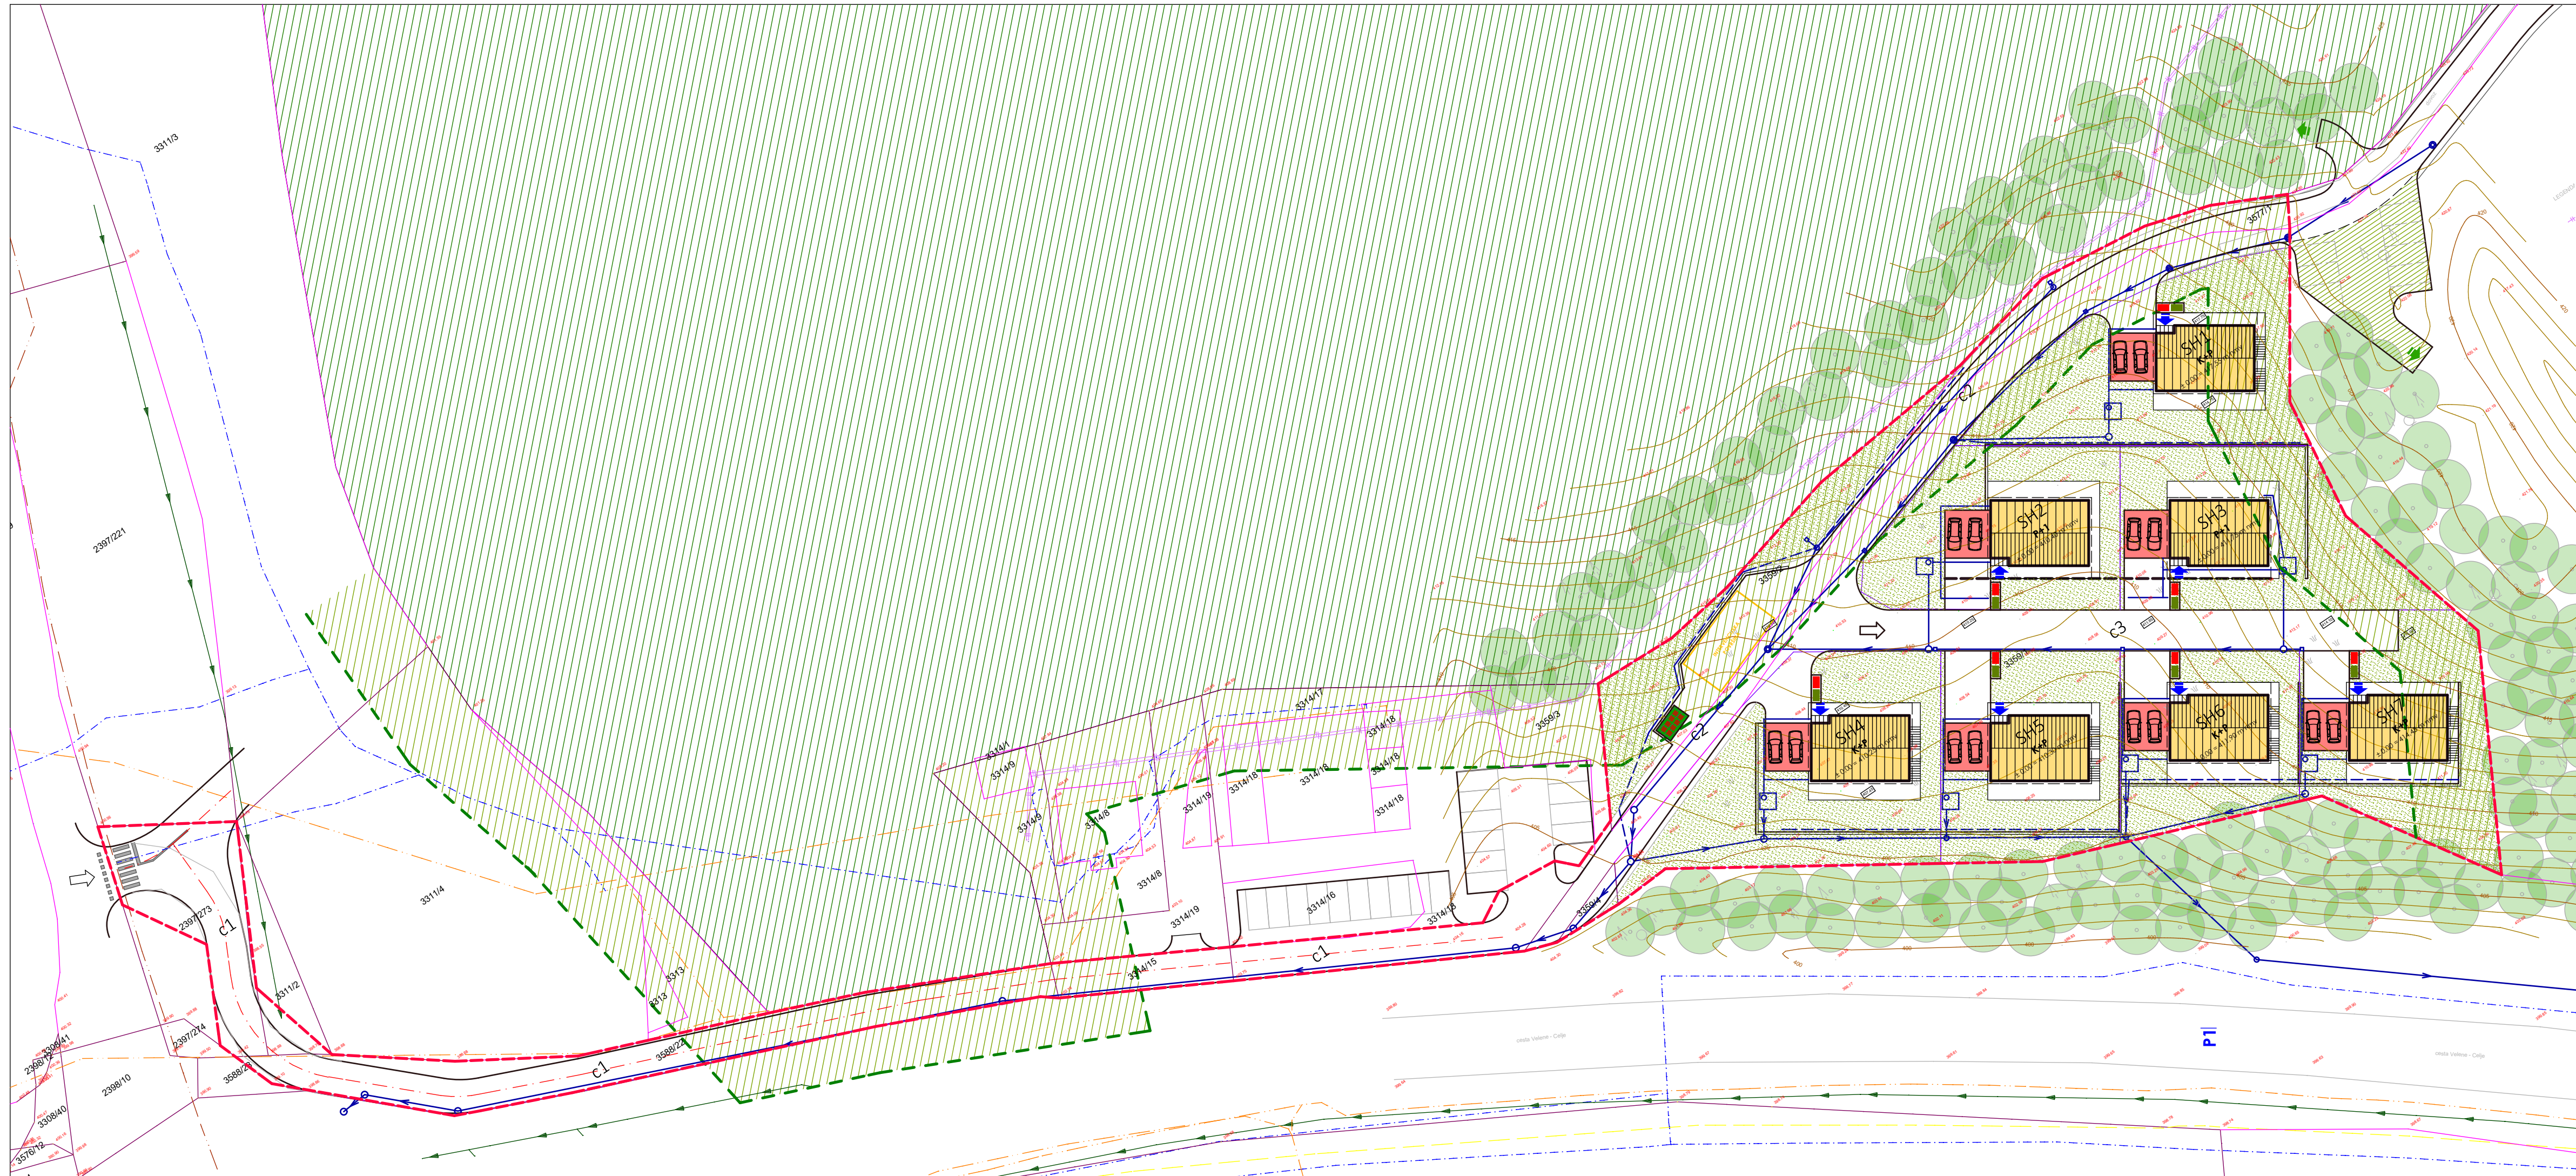

- LEGENDA:
- objekti
 - vhodi v objekte
 - smer dovoza
 - utrjene površine
 - prostor za odpadke
 - zelene površine
 - gozd (varovani)
 - drevesa
 - METEORNA KANALIZACIJA:
- predvidena meteorna kanalizacija



LM PROJEKTI
podjetje za prostorsko, urbanistično in arhitekturno načrtovanje ter svetovanje
Peter LOJEN, s.p., Goriška 2, 3320 Velenje, Slovenija
Tel.: + 3863 / 5876 356, Fax: + 3863 / 620 97 09 Mobil: 040 452 706 email: info@lm-projekti.si

VSEBINA LISTA:			
Prikaz ureditev potrebnih za varovanje okolja, naravnih virov in ohranjanja narave			
IZDELovALEC:	NAZIV NALOGE:	ODGOVORNA OSEBA IZDELovALCA:	ID. ŠT.
LM PROJEKTI, Peter LOJEN, s.p. Goriška 2 3320 Velenje	OBČINSKI PODROBNI PROSTORSKI NAČRT ZA OBMOČJE GORICA - JUGOVZHOD (OPPN_34); ZA OBMOČJE PEUP VE1/213	Peter LOJEN univ. dipl. inž. arh.	ZAPS PPN-1099
		PODBLAŽENI PROSTORSKI NAČRT Peter LOJEN univ. dipl. inž. arh.	ZAPS PPN-1099
PRIPRAVLJALEC:	ŠTEVILKA NALOGE:	IDENTIFIKACIJSKA ŠTEVILKA PROSTORSKEGA AKTA V ZBIRKI PROSTORSKIH AKTOV:	MERILO:
MESTNA OBČINA VELENJE Titov trg 1 3320 Velenje	2021/28	I.D. 3476	1:500
	FAZA	DATUM:	IDENT. OZN. LISTA:
	USKLAJEN PREDLOG ODLOKA	SEPTEMBER 2025	06




LEGENDA:

- objekti SH1-SH7
- vhodi v objekte
- smer dovoza
- utrjene površine
- prostor za intervencijo - postavitvene površine
- prostor za evakuacijo
- hidranti
- parkirna mesta
- zelene površine
- uvoz na kletni nivo






LM PROJEKTI
podjetje za prostorsko, urbanistično in arhitekturno načrtovanje ter svetovanje
Peter LOJEN, s.p., Goriška 2, 3320 Velenje, Slovenija
Tel: + 3863 / 5876 356, Fax: + 3863 / 620 97 09 Mobil: 040 452 706 email: info@lm-projekti.si

VSEBINA LISTA:			
Prikaz ureditev potrebnih za obrambo ter varstvo pred naravnimi in drugimi nesrečami, vključno z varstvom pred požarom			
IZDELVALEC:	NAZIV NALOGE:	ODGOVORNA OSEBA IZDELVALCA:	ID. ŠT.
LM PROJEKTI, Peter LOJEN, s.p. Goriška 2 3320 Velenje	OBČINSKI PODROBNI PROSTORSKI NAČRT ZA OBMOČJE GORICA - JUGOVZHOD (OPPN_34); ZA OBMOČJE PEUP VE1/213	Peter LOJEN univ. dipl. inž. arh.	ZAPS PPN-1099
PRIPRAVLJALEC:	ŠTEVILKA NALOGE:	PODBLAŽENI PROSTORSKI NAČRTI:	ID. ŠT.
MESTNA OBČINA VELENJE Titov trg 1 3320 Velenje	2021/28	Peter LOJEN univ. dipl. inž. arh.	ZAPS PPN-1099
	FAZA:	IDENTIFIKACIJSKA ŠTEVILKA PROSTORSKEGA AKTA V ZBIRKI PROSTORSKIH AKTOV:	MERILO:
	USKLAJEN PREDLOG ODLOKA	I.D. 3476	1:500
		DATUM:	IDENT. OZN. LISTA:
		SEPTEMBER 2025	07

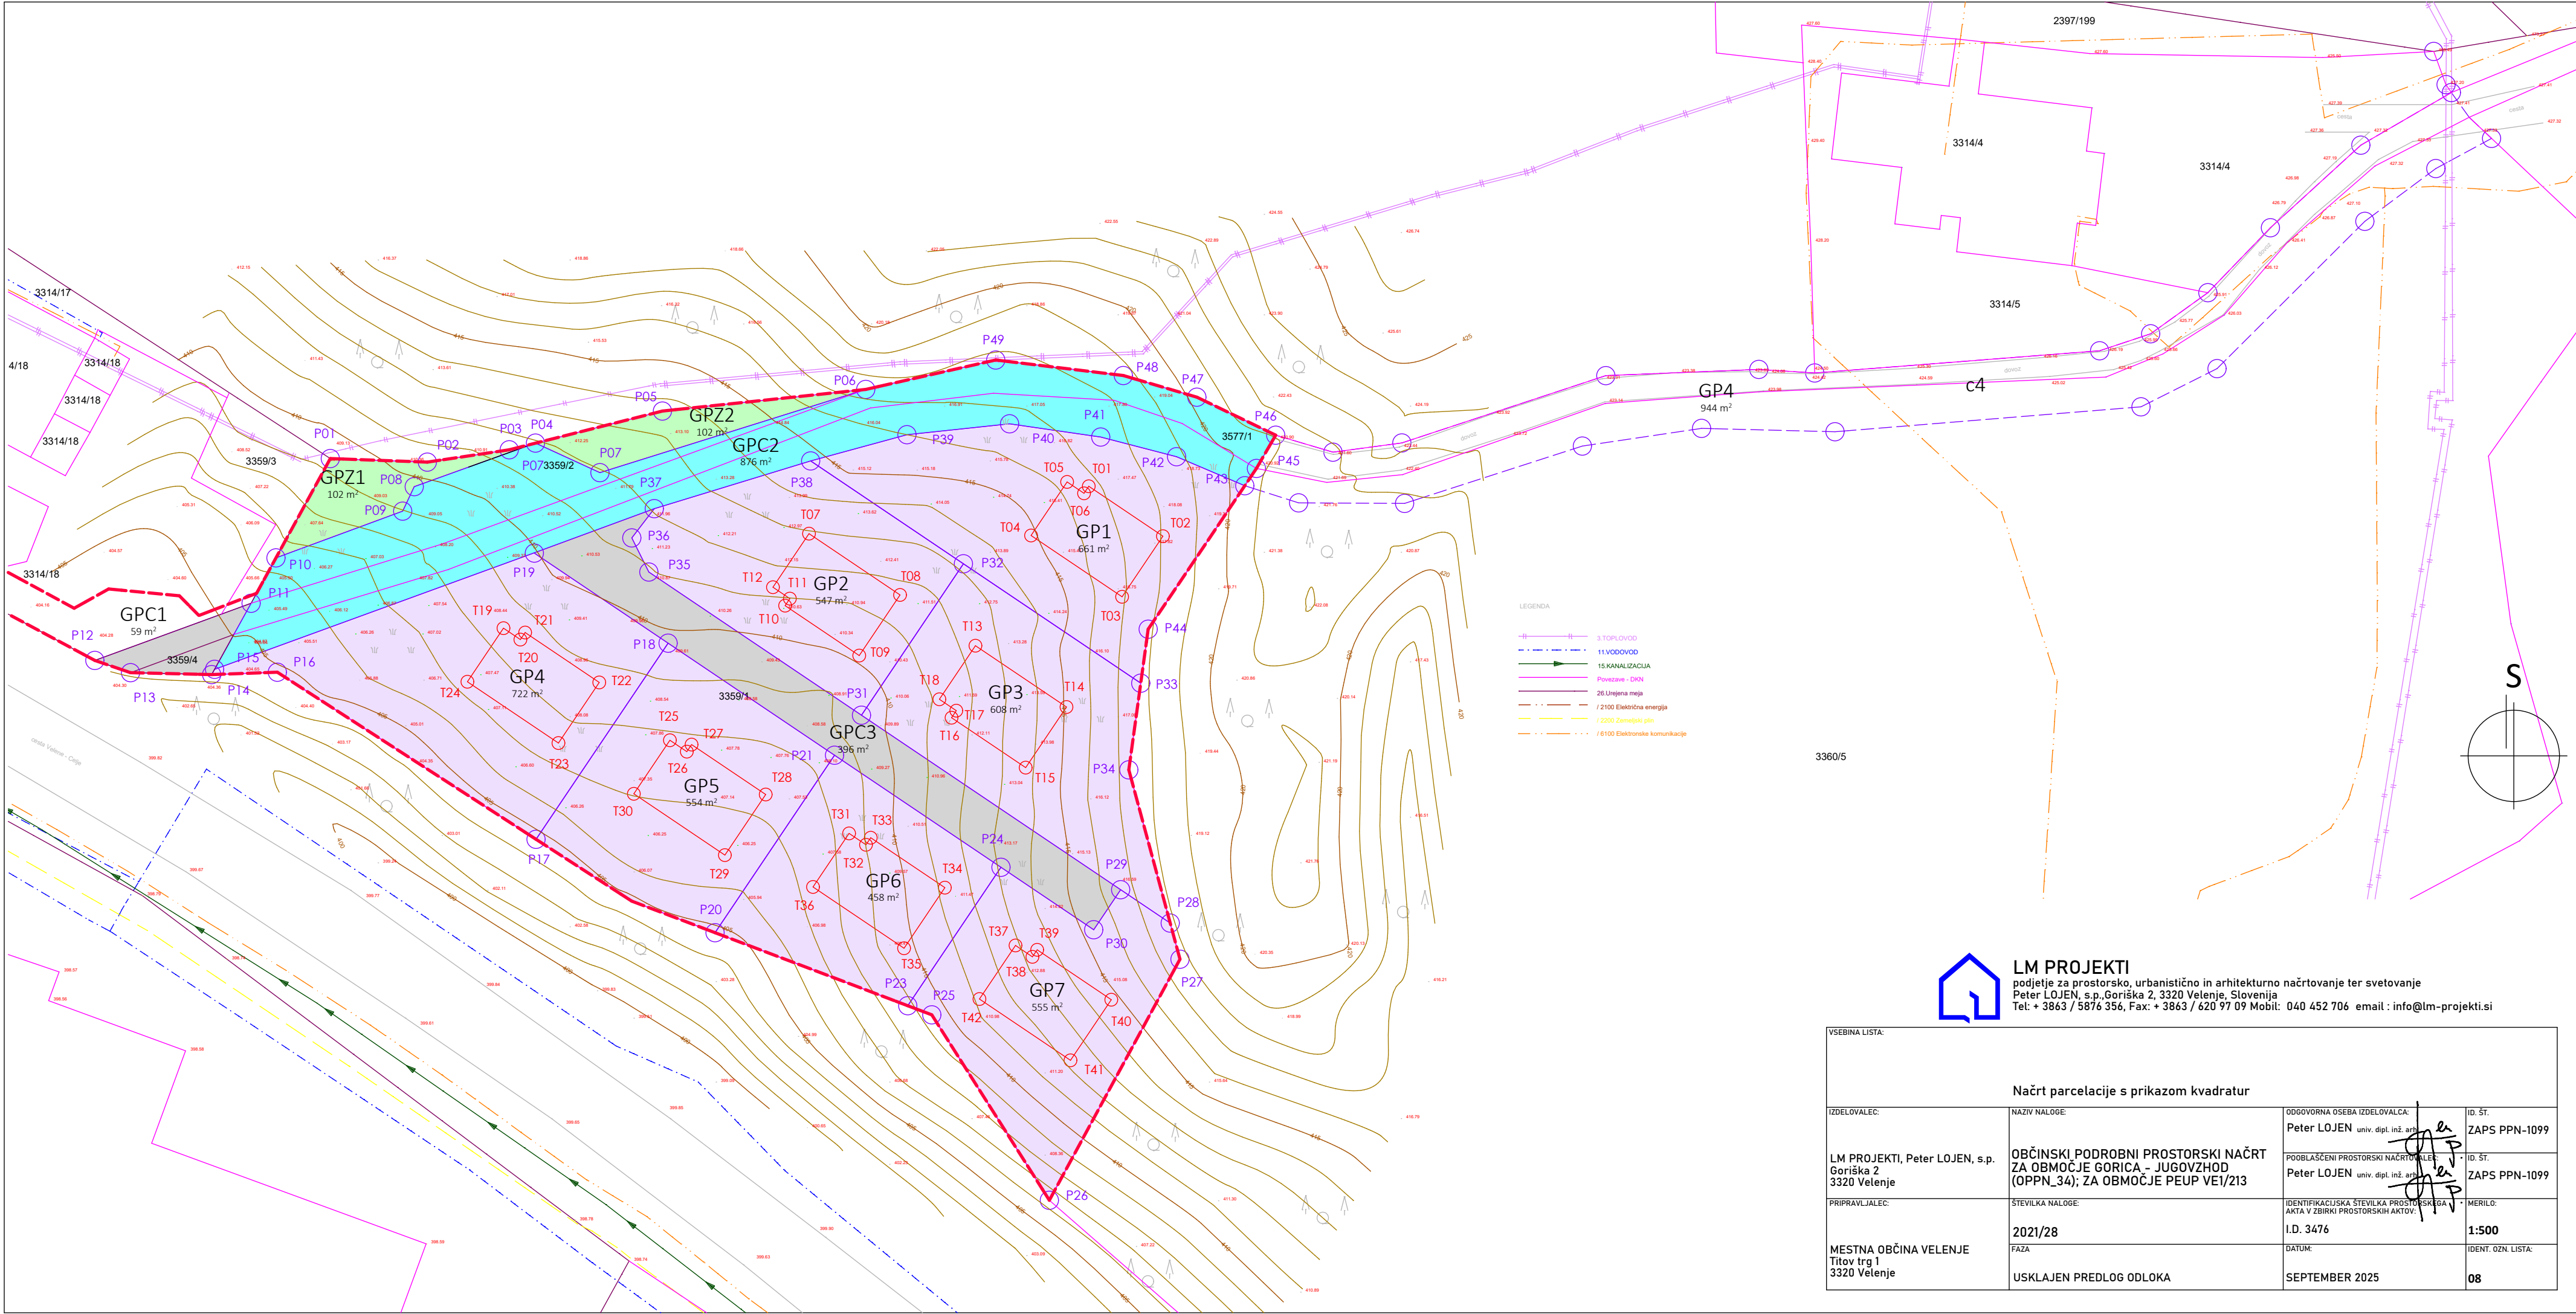

LM PROJEKTI
podjetje za prostorsko, urbanistično in arhitekturno načrtovanje ter svetovanje
Peter LOJEN, s.p., Goriška 2, 3320 Velenje, Slovenija
Tel: + 3863 / 5876 356, Fax: + 3863 / 620 97 09 Mobil: 040 452 706 email : info@lm-projekti.si

VSEBINA LISTA:			
Načrt parcelacije s prikazom kvadratur			
IZDELOVALEC:	NAZIV NALOGE:	ODGOVORNA OSEBA IZDELOVALCA:	ID. ŠT.
LM PROJEKTI, Peter LOJEN, s.p. Goriška 2 3320 Velenje	OBČINSKI PODROBNI PROSTORSKI NAČRT ZA OBMOČJE GORICA - JUGOVZHOD (OPPN_34); ZA OBMOČJE PEUP VE1/213	Peter LOJEN univ. dipl. inž. arh.	ZAPS PPN-1099
		POOBlašČeni PROSTORSKI NAČRTOVALEC: Peter LOJEN univ. dipl. inž. arh.	ID. ŠT. ZAPS PPN-1099
PRIPRAVLJALEC:	ŠTEVILKA NALOGE:	IDENTIFIKACIJSKA ŠTEVILKA PROSTORSKEGA AKTA V ZBIRKI PROSTORSKIH AKTOV:	MERILLO:
MESTNA OBČINA VELENJE Titov trg 1 3320 Velenje	2021/28	I.D. 3476	1:500
	FAZA USKLAJEN PREDLOG ODLOKA	DATUM: SEPTEMBER 2025	IDENT. OZN. LISTA: 08

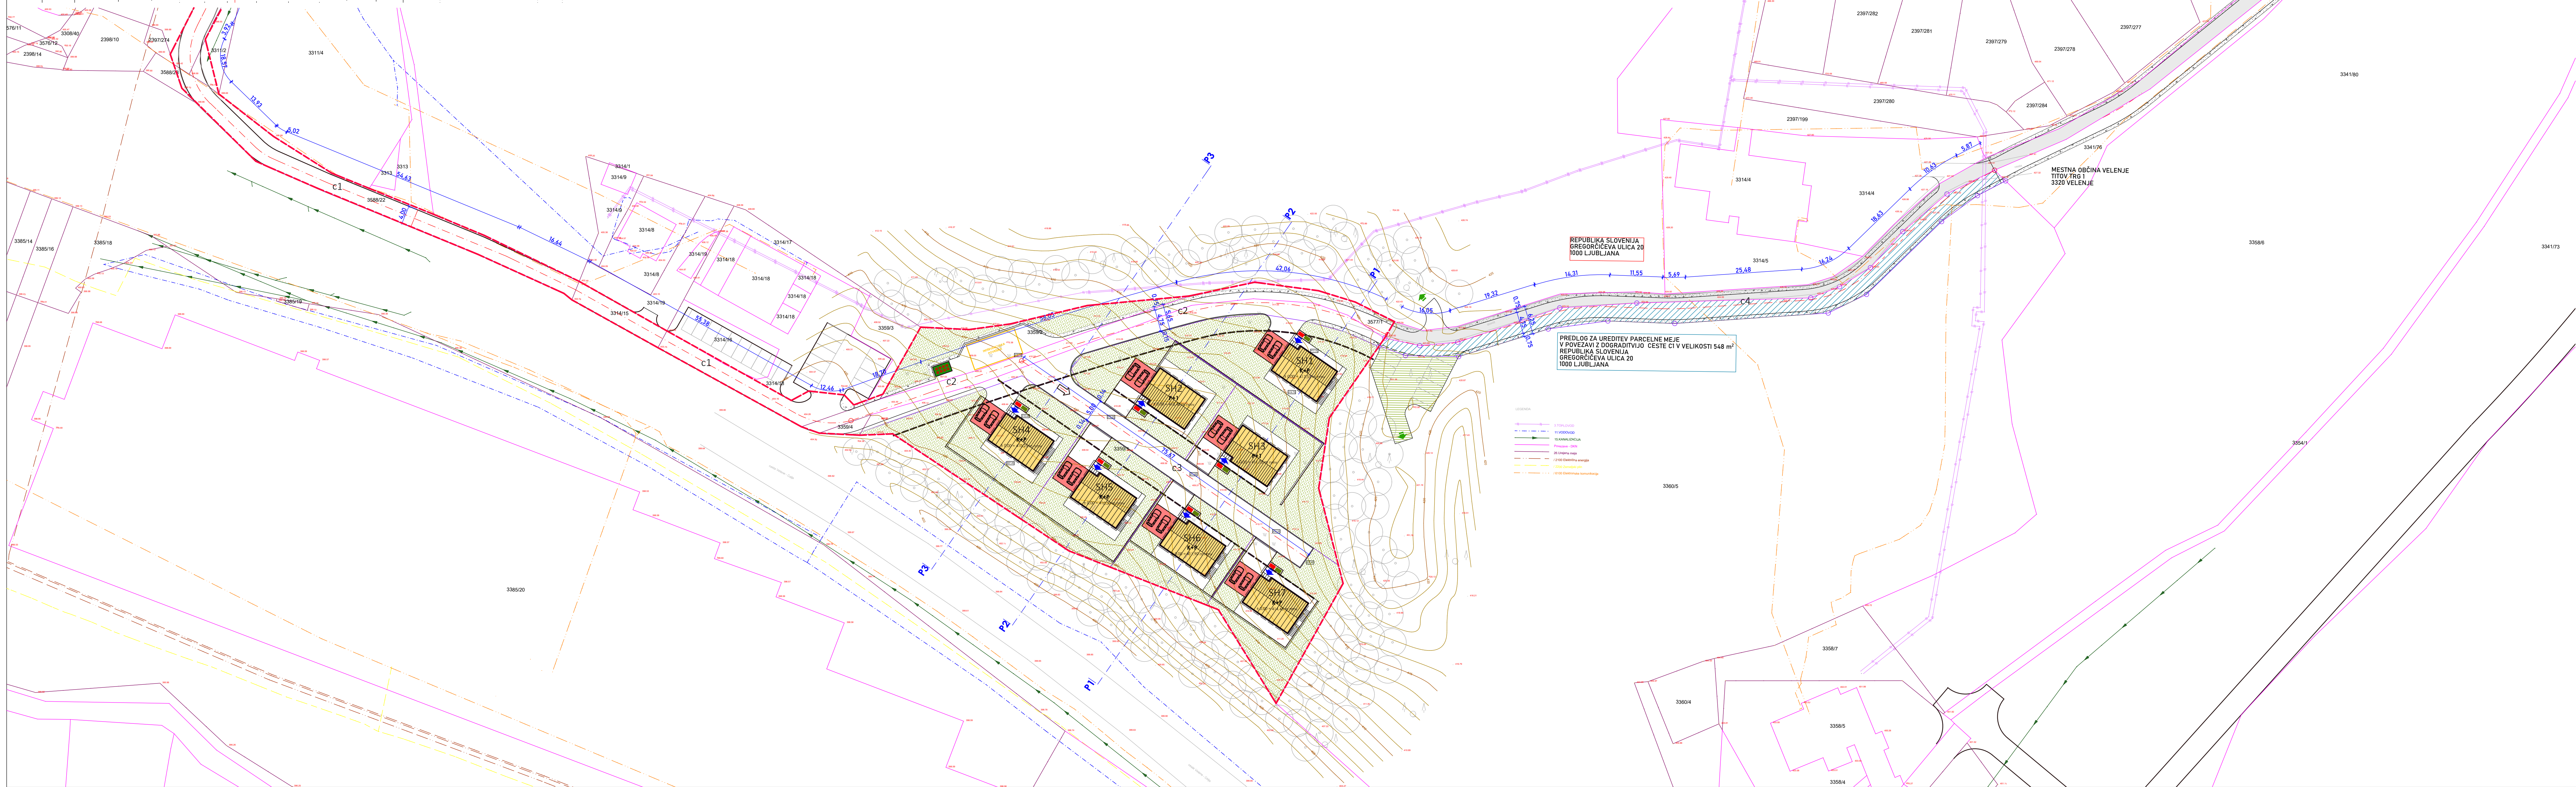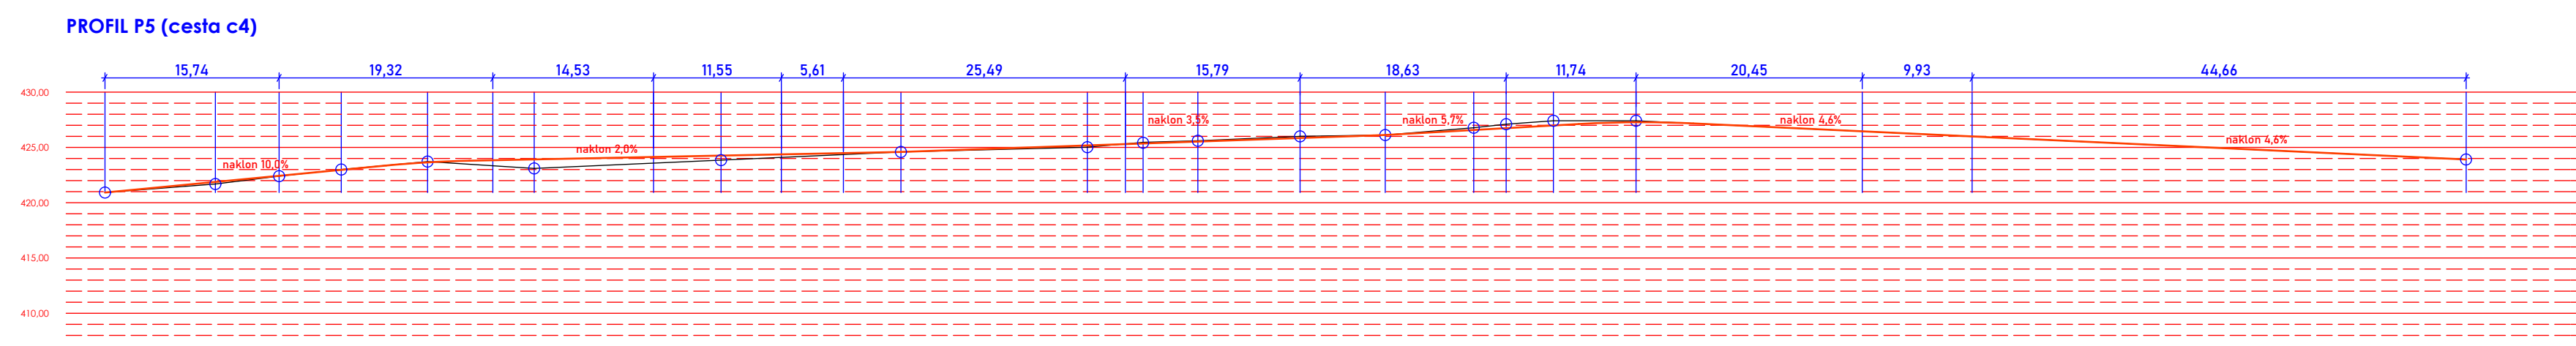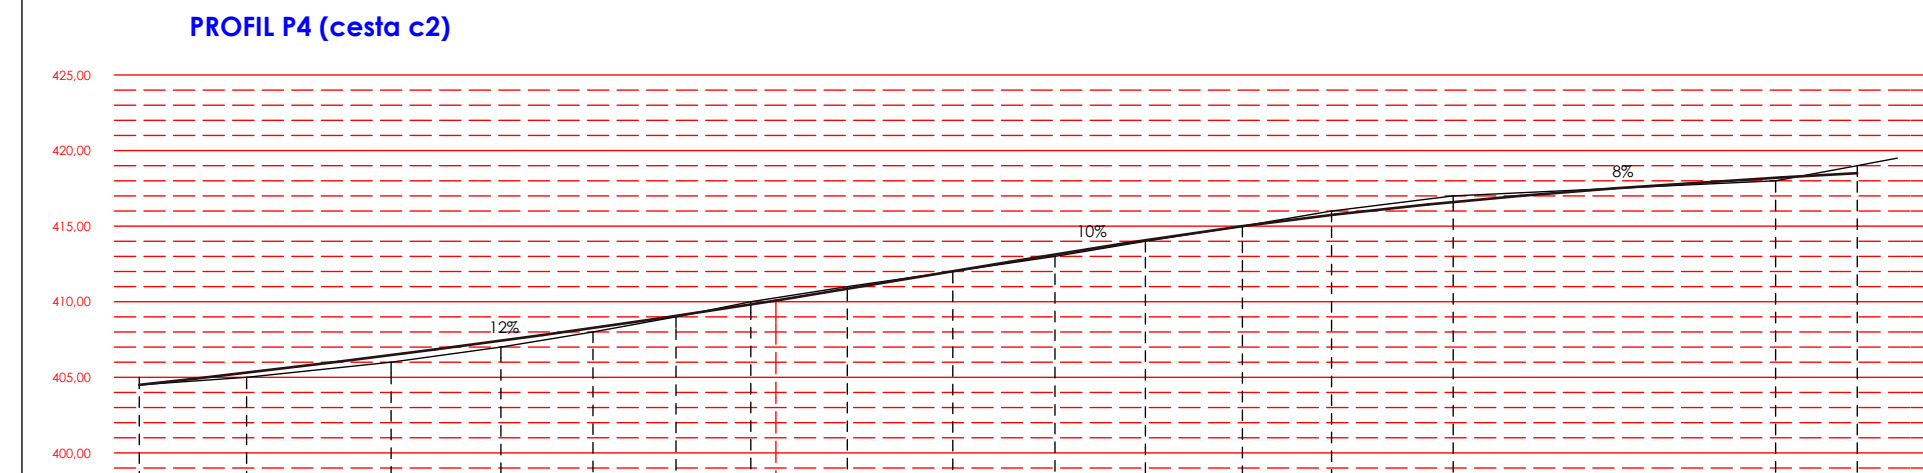

REPUBLIKA SLOVENIJA
GREGORČEVA ULICA 20
1000 LJUBLJANA

PREDLOG ZA UREDITEV PARCELNE MEJE
V POVEZAVI Z DOGRADITVIJO CESTE C1 V VELIKOSTI 548 m²
REPUBLIKA SLOVENIJA
GREGORČEVA ULICA 20
1000 LJUBLJANA

LM PROJEKTI podjetje za prostorsko, urbanistično in arhitekturno načrtovanje ter svetovanje Peter LOJEN, s.p., Gregorčeva 2, 3320 Velenje, Slovenija Tel.: +3863 / 5876 356, Fax: +3863 / 620 97 09 Mobil: 040 452 706 email: info@lm-projekti.si			
Prikaz prometne ureditve in priključevanje objektov na obstoječo prometno infrastrukturo			
IZDELAVALEC LM PROJEKTI, Peter LOJEN, s.p. Gregorčeva 2 3320 Velenje	NADZIRALNIK OBČINSKI PODROBNI PROSTORSKI NAČRT ZA OBMOČJE GORICA - JUGOVZHOD (OPPN 34); ZA OBMOČJE PEUP VEI/213	ODGOVORNA OSOBA Peter LOJEN, s.p. Gregorčeva 2 3320 Velenje	15. 51. ZAPS PPN-1099
PRIPRAVIL MESTNA OBČINA VELENJE Titov trg 1 3320 Velenje	2021/28 USKLAJEN PREDLOG ODLOKA	15. 51. ZAPS PPN-1099	1:500 09