
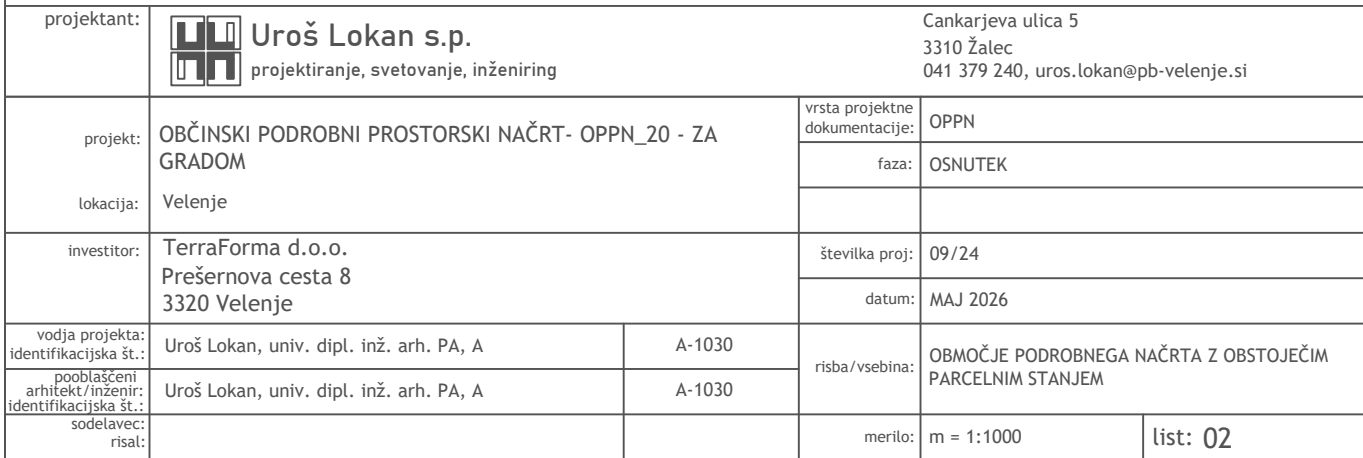
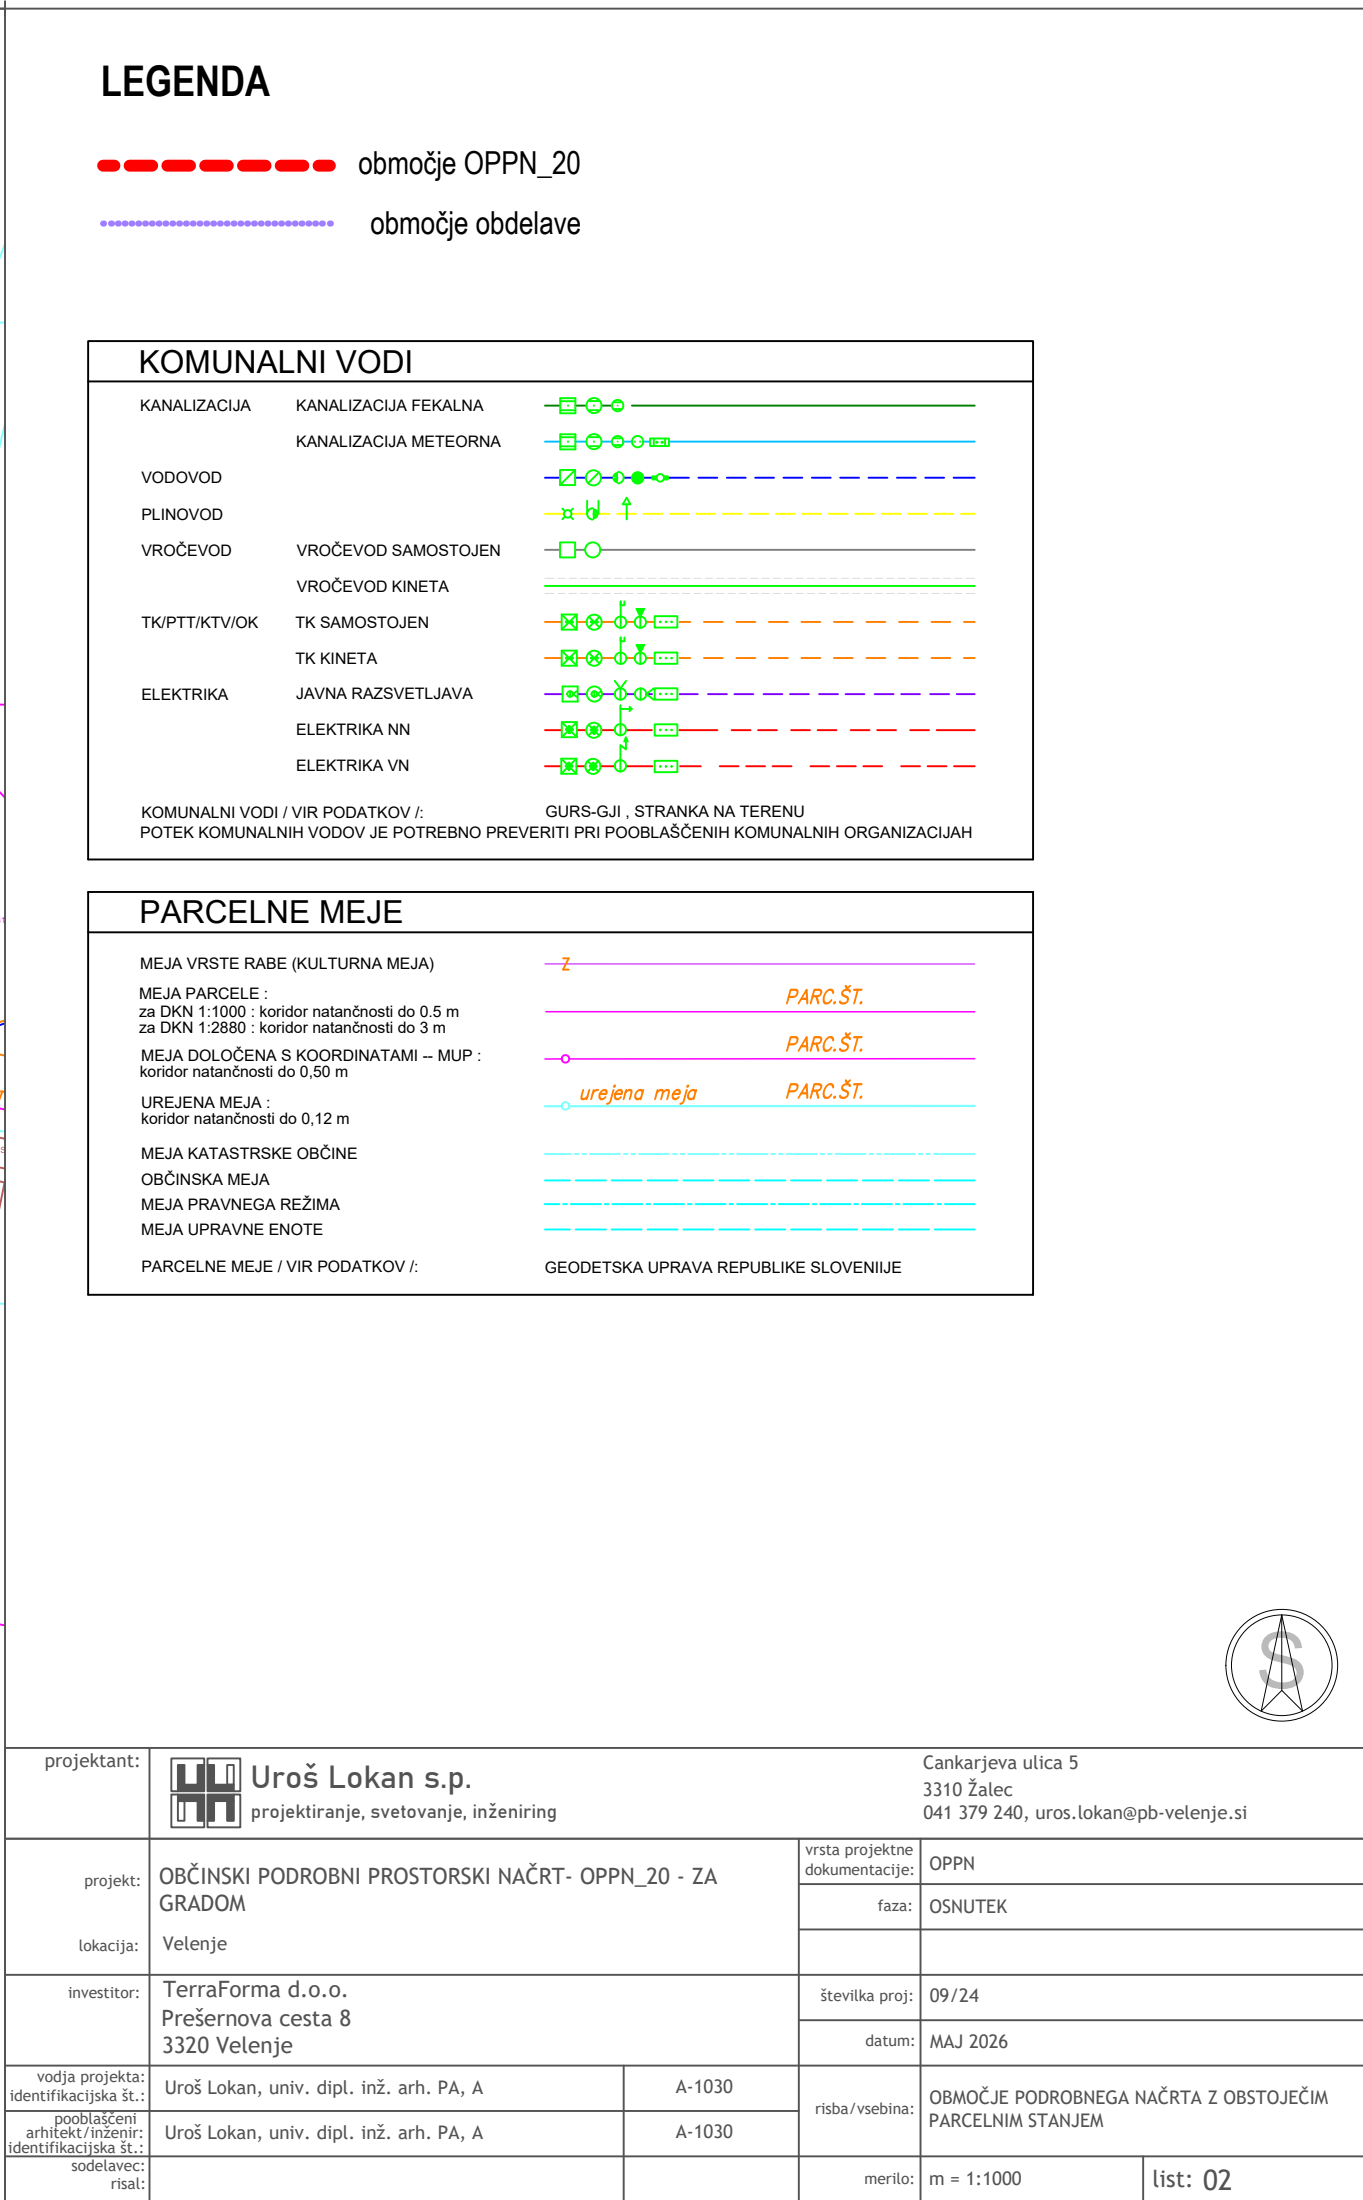



A diagram of a 1D lattice. It consists of a horizontal rectangle containing six red spheres arranged in a row. Overlaid on this rectangle are several parallel yellow diagonal lines sloping upwards from left to right.

A diagram of a 1D lattice. It consists of a horizontal rectangle containing six red spheres arranged in a row. Overlaid on this rectangle are several parallel yellow diagonal lines sloping upwards from left to right.



projektant:		 Uroš Lokan s.p. projektiranje, svetovanje, inženiring		Cankarjeva ulica 5 3310 Žalec 041 379 240, uros.lokan@pb-velenje.si	
projekt:	OBČINSKI PODROBNI PROSTORSKI NAČRT - OPPN20 - ZA GRADOM			vrsta projektne dokumentacije:	OPPN
				faza:	OSNUTEK
lokacija:	Velenje				
investitor:	TerraForma d.o.o. Prešernova cesta 8 3320 Velenje			številka proj:	
				datum:	JUNIJ 2025
vodja projekta: identifikacijska št.:	Uroš Lokan, univ. dipl. inž. arh. PA	A-1030	risba/vsebina:	OIZSEK IZ KARTOGRAFSKEGA DELA IZVEDBENEGA DELA OPN S PRIKAZOM LEGE PROSTORSKE UREDITVE NA ŠIRŠEM OBMOČJU	
pooblaščen: arhitekt/inženir: identifikacijska št.:	Uroš Lokan, univ. dipl. inž. arh. PA, A	A-1030			
sodelavec: risal:			merilo:	m = 1:2000	list: 01



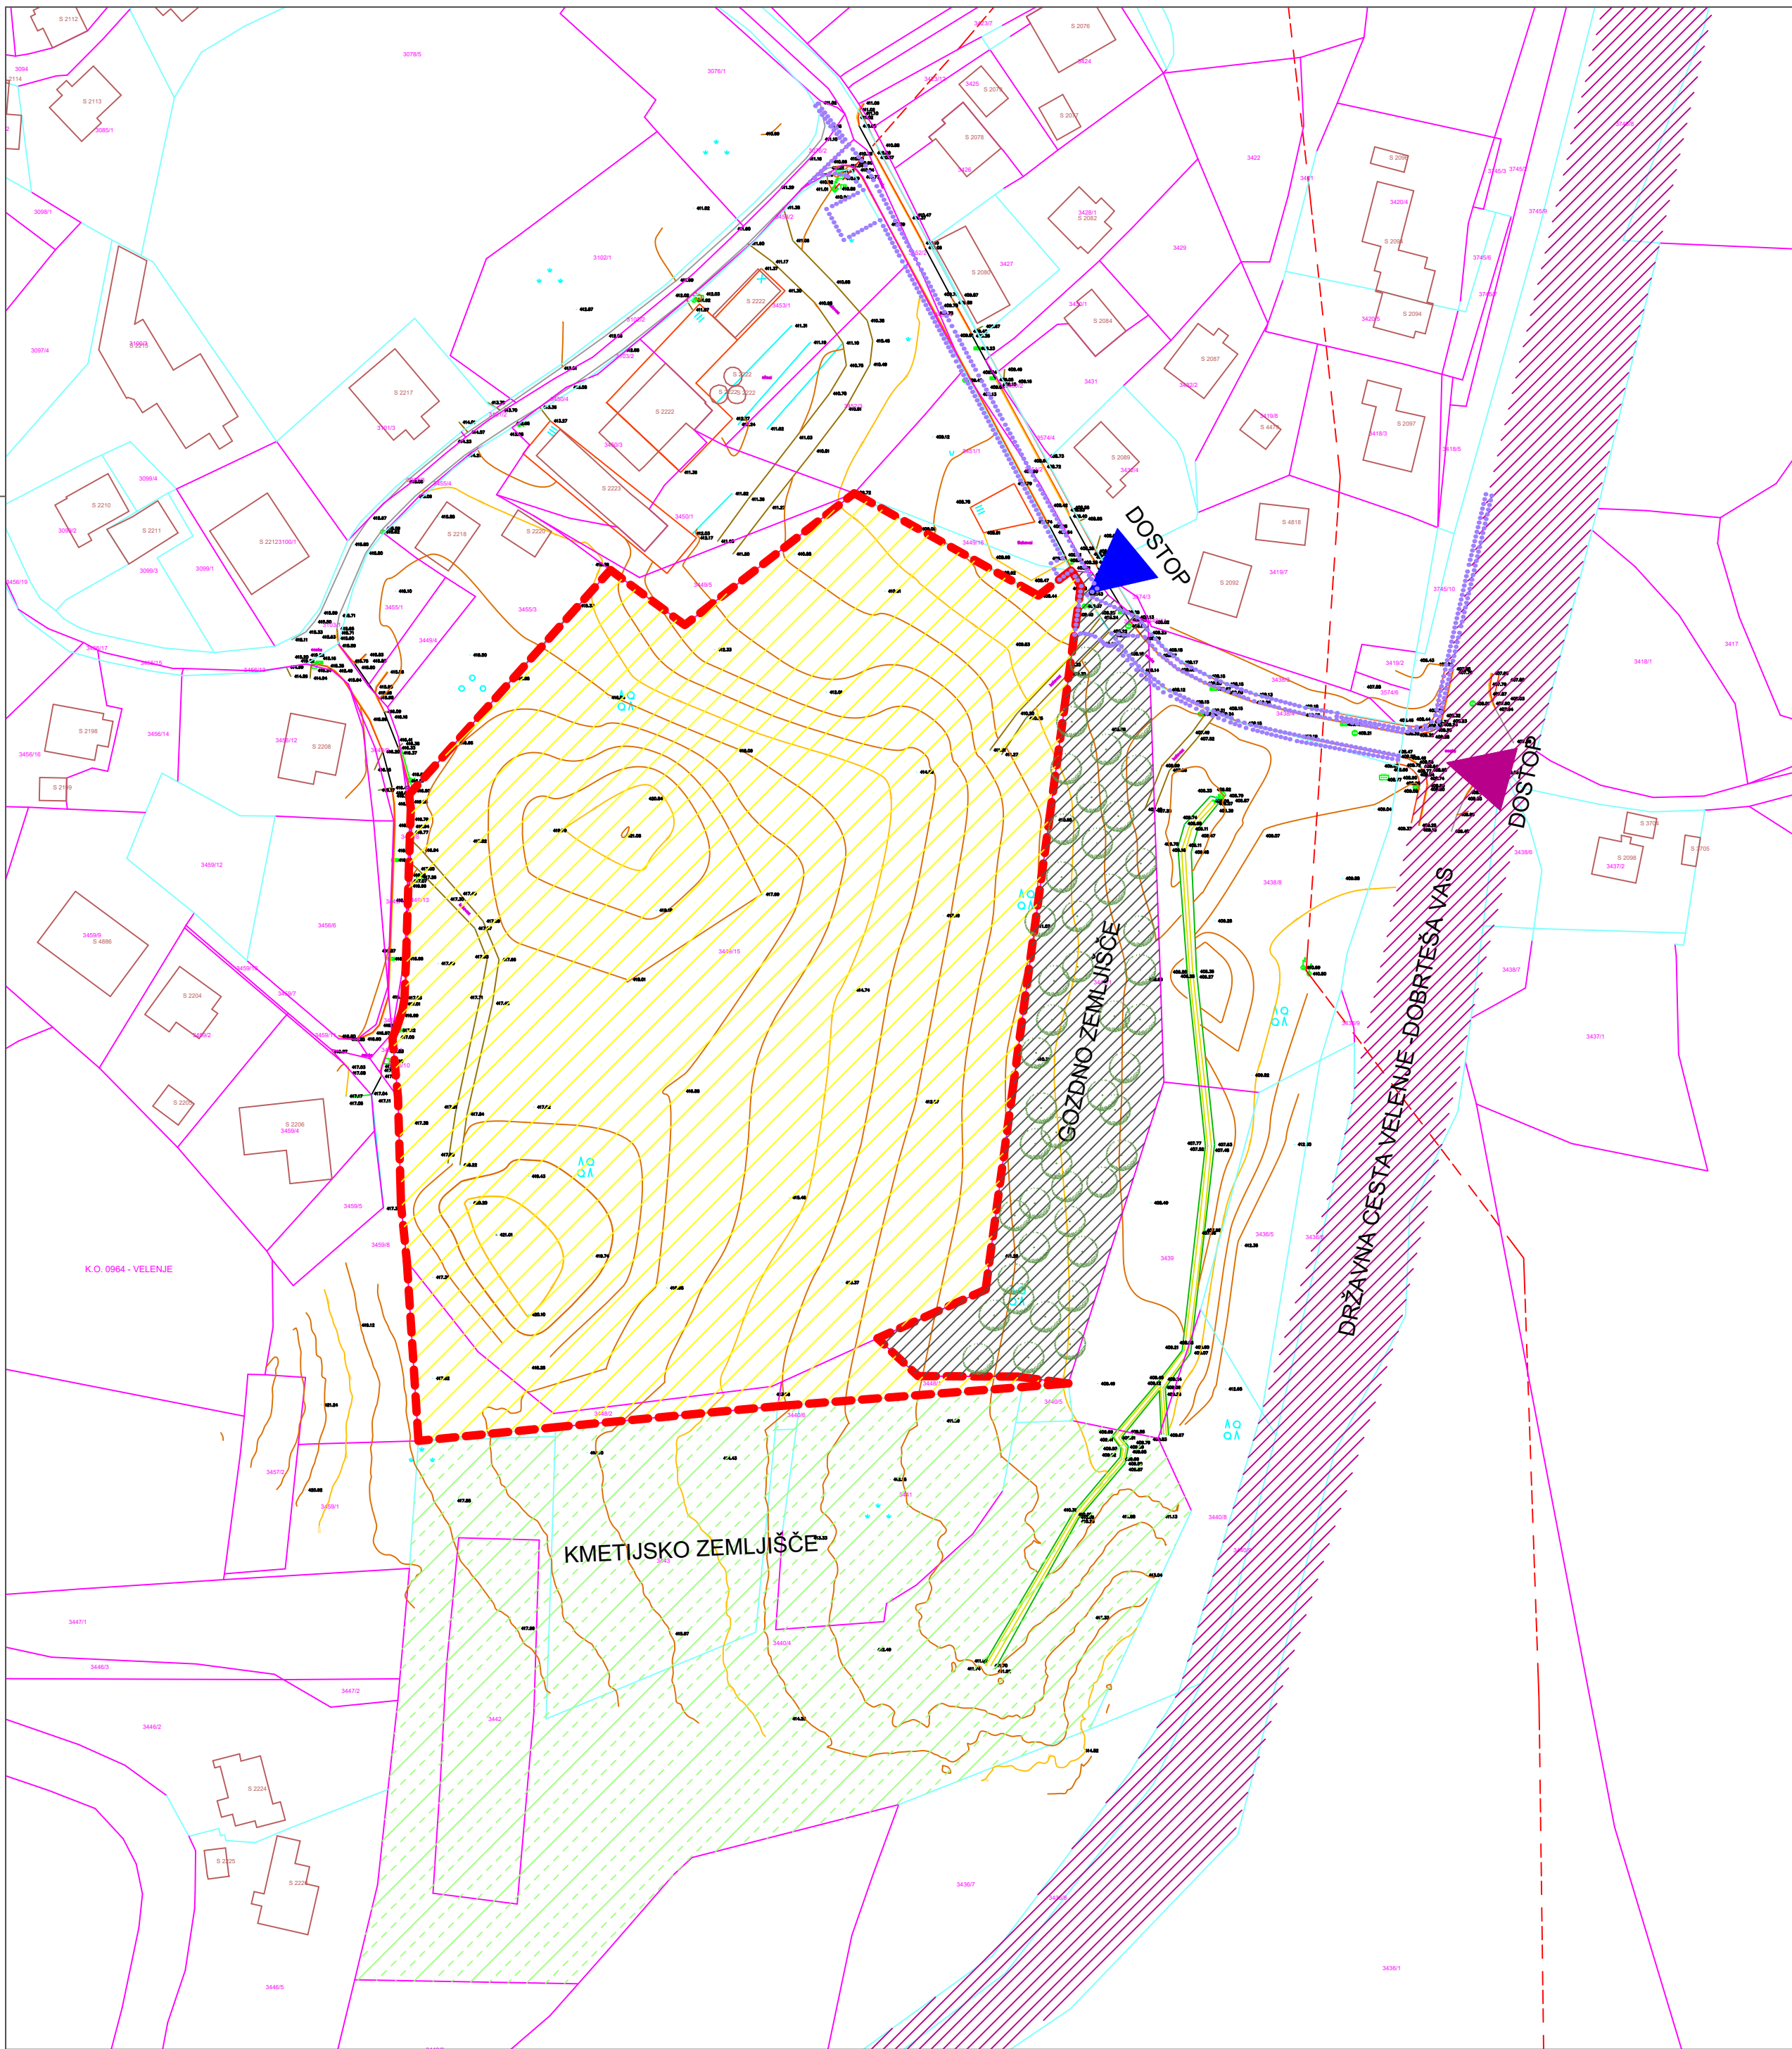

LEGENDA

- območje OPPN_20
- območje obdelave
- državna cesta
- gozd
- kmetijsko zemljišče
- stavbna zemljišča SSz, SSu, SSk

KOMUNALNI VODI

KANALIZACIJA	KANALIZACIJA FEKALNA	
	KANALIZACIJA METEORNA	
VODOVOD		
PLINOVOD		
VROČEVOD	VROČEVOD SAMOSTOJEN	
	VROČEVOD KINETA	
TK/PTT/KTV/OK	TK SAMOSTOJEN	
	TK KINETA	
ELEKTRIKA	JAVNA RAZSVETLJAVA	
	ELEKTRIKA NN	
	ELEKTRIKA VN	

KOMUNALNI VODI / VIR PODATKOV : GURS-GJI, STRANKA NA TERENU
POTEK KOMUNALNIH VODOV JE POTREBNO PREVERITI PRI POOBlašČENIH KOMUNALNIH ORGANIZACIJAH

PARCELNE MEJE


MEJA VRSTE RABE (KULTURNA MEJA)		PARC.ŠT.
MEJA PARCELE : za DKN 1:1000 : koridor natančnosti do 0,5 m za DKN 1:2880 : koridor natančnosti do 3 m		PARC.ŠT.
MEJA DOLOČENA S KOORDINATAMI – MUP : koridor natančnosti do 0,50 m		PARC.ŠT.
UREJENA MEJA : koridor natančnosti do 0,12 m		
MEJA KATASTRSKE OBČINE		
OBČINSKA MEJA		
MEJA PRAVNEGA REŽIMA		
MEJA UPRAVNE ENOTE		
PARCELNE MEJE / VIR PODATKOV :		GEODETSKA UPRAVA REPUBLIKE SLOVENIJE



projektant:	Uroš Lokan s.p. projektiranje, svetovanje, inženiring	Cankarjeva ulica 5 3310 Žalec 041 379 240, uros.lokan@pb-velenje.si		
projekt:	OBČINSKI PODROBNI PROSTORSKI NAČRT- OPPN_20 - ZA GRADOM	vrsta projektne dokumentacije:	OPPN	
lokacija:		faza:	OSNUTEK	
investitor:	TerraForma d.o.o. Prešernova cesta 8 3320 Velenje	številka proj:	09/24	
		datum:	maj 2026	
vodja projekta:	Uroš Lokan, univ. dipl. inž. arh. PA, A	A-1030	risba/vsebina:	PRIKAZ VPLIVOV IN POVEZAV S SOSEDNJI MI OBMOČJI
pooblaščen arhitekt/inženir:	Uroš Lokan, univ. dipl. inž. arh. PA, A	A-1030		
sodelavec:			merilo:	m = 1:1000
risal:				list: 03





PREREZI IN POGLEDI

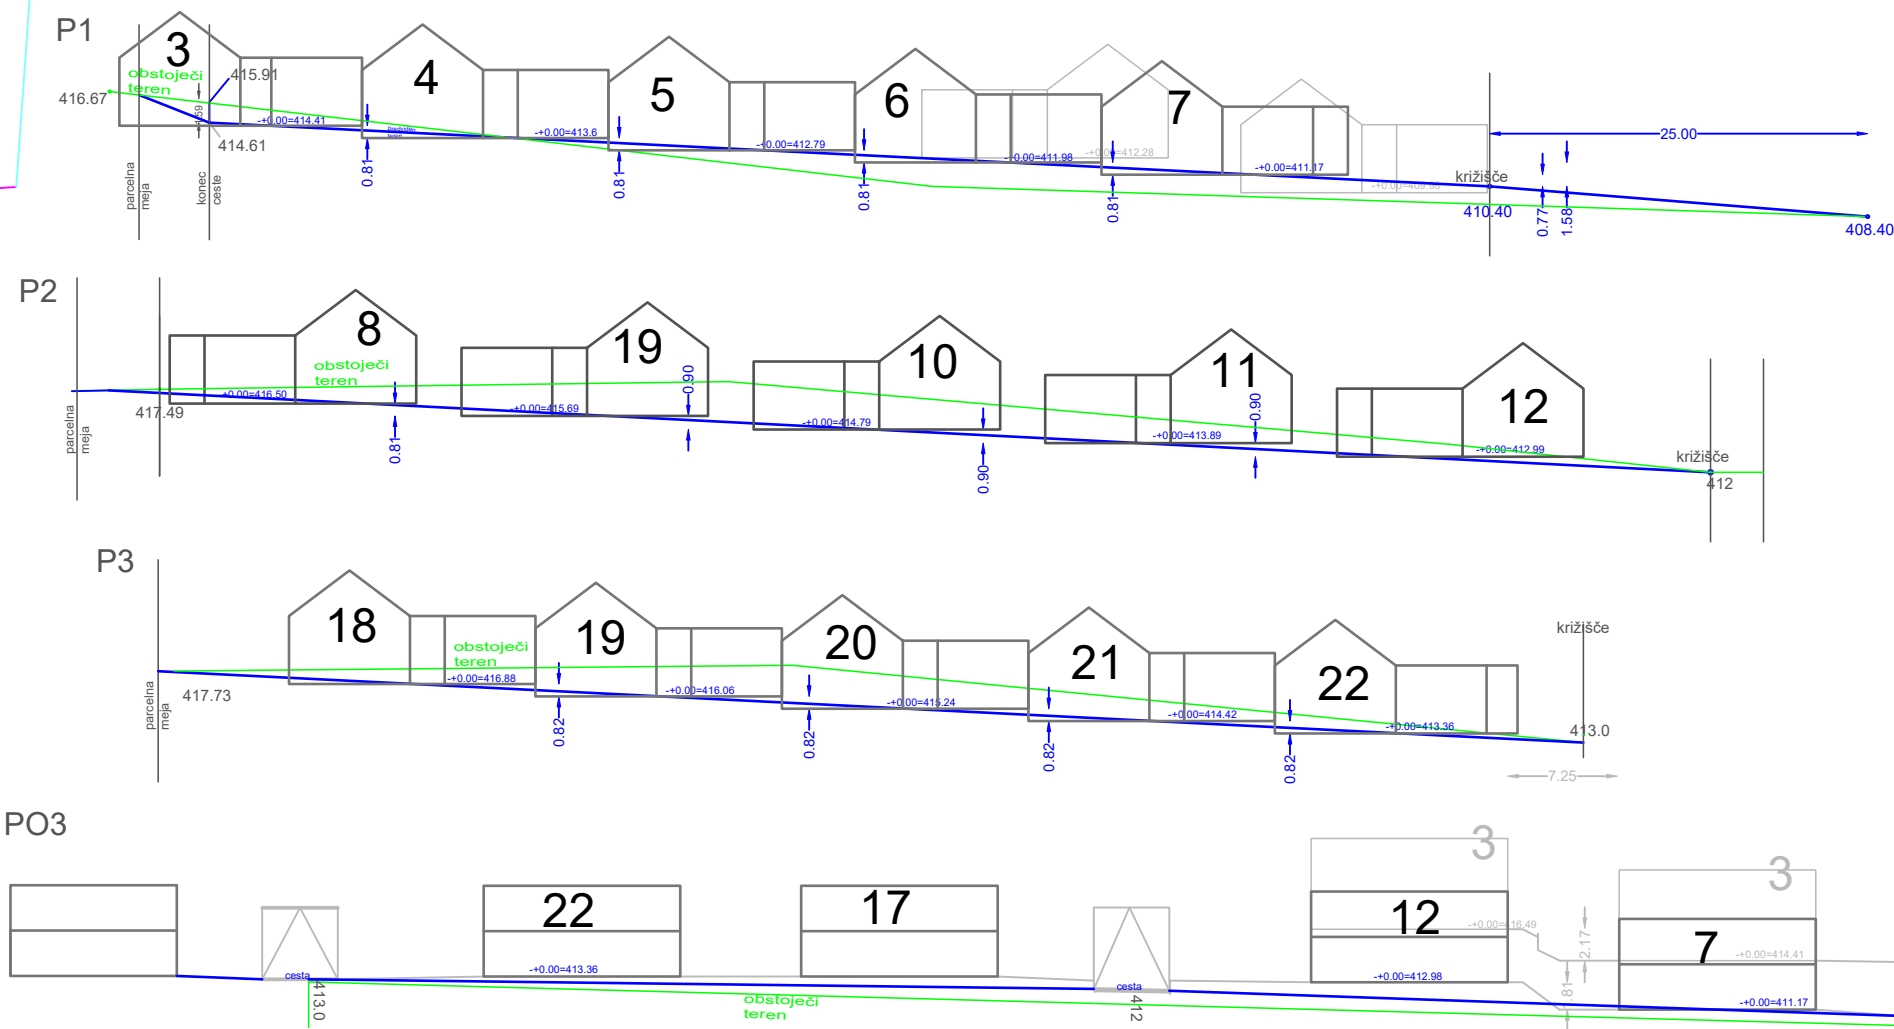



LEGENDA


- območje OPPN_20
- območje obdelave
- predvidena cesta
- predviden pločnik
- zelene površine
- terasa (z nadstrešnico)
- osebni priključek/dovoz
- nadstrešnica s shrambo
- predviden objekt
- odpadki
- drevesa

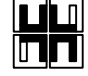
projektant:	 Uroš Lokan s.p. projektiranje, svetovanje, inženiring	Cankarjeva ulica 5 3310 Žalec 041 379 240, uros.lokan@pb-velenje.si	
projekt:	OBČINSKI PODROBNI PROSTORSKI NAČRT - OPPN_20 - ZA GRADOM	vrsta projektnih dokumentacije:	OPPN
lokacija:	Velenje	faza:	OSNUTEK
investitor:	TerraForma d.o.o. Prešernova cesta 8 3320 Velenje	števila proj.:	09/24
vodja projekta:	Uroš Lokan, univ. dipl. inž. arh. PA, A	datum:	maj 2026
identifikacijska št.:	A-1030	risba/vsebinska:	ZAZIDALNO UREDITVENA SITUACIJA
podoblasten arhitekt inženier identifikacijska št.:	Uroš Lokan, univ. dipl. inž. arh. PA, A	merilo:	m = 1:500
sodelavec:	risal:		list: 05

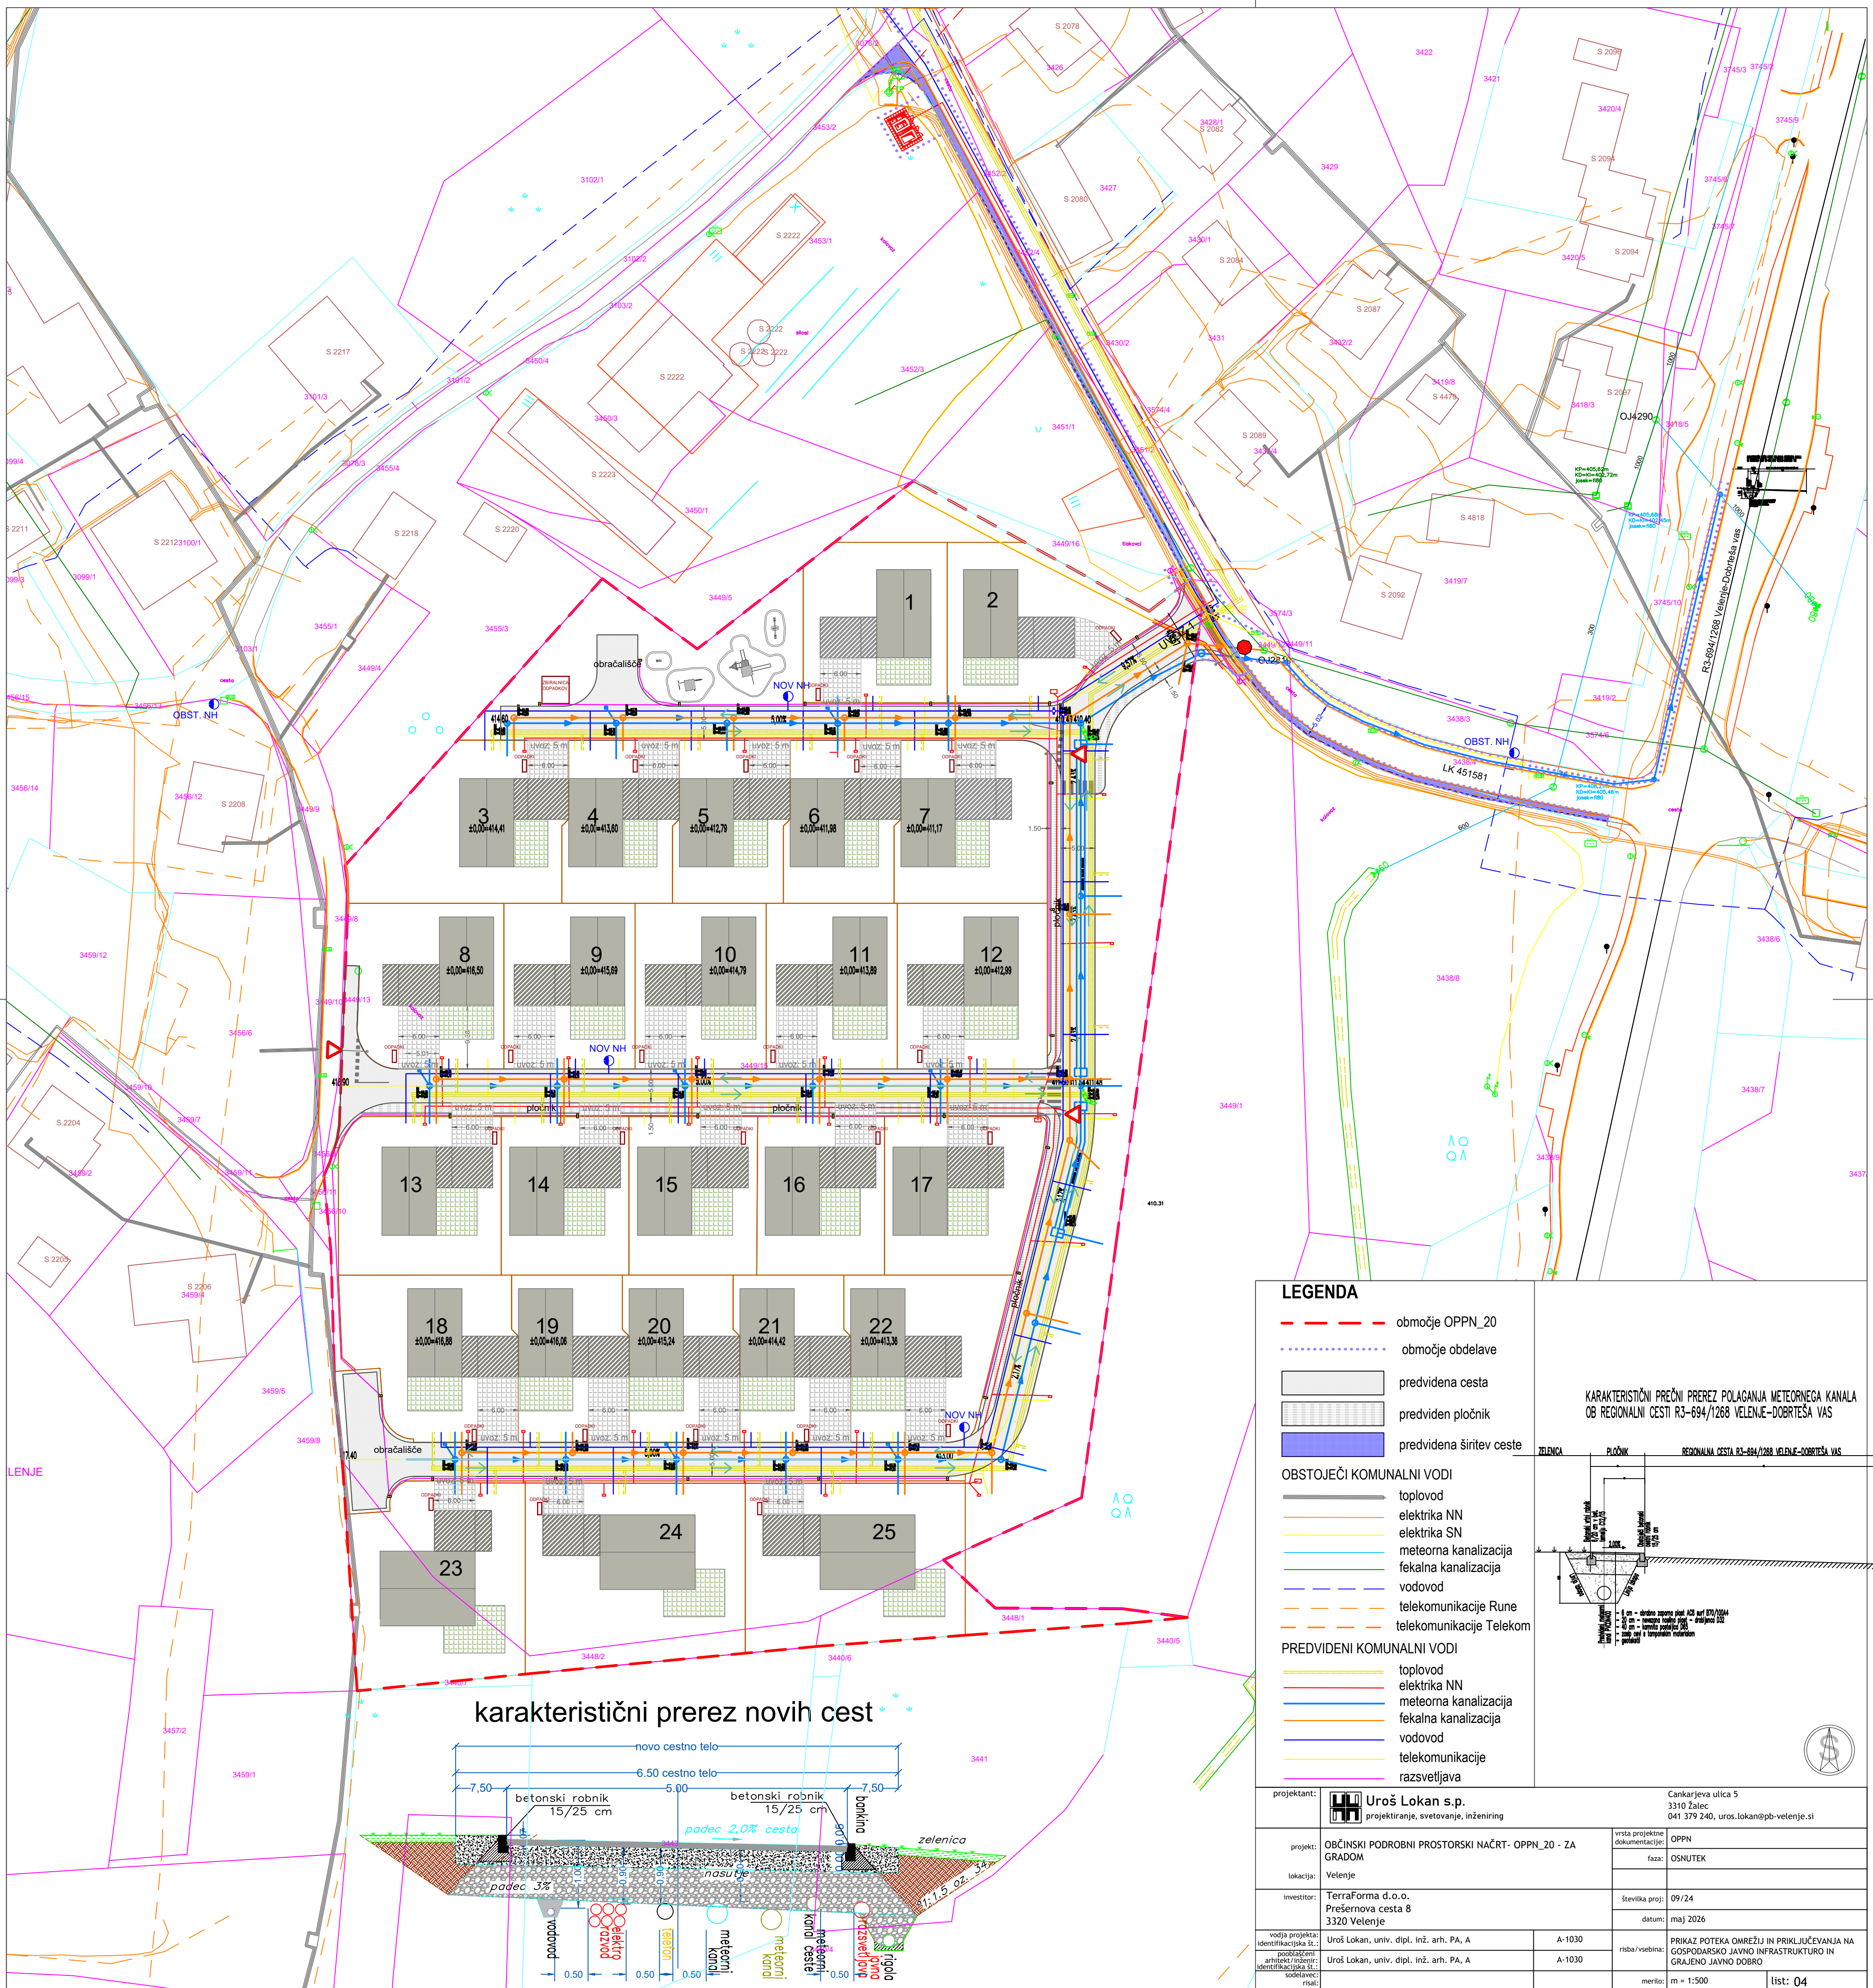

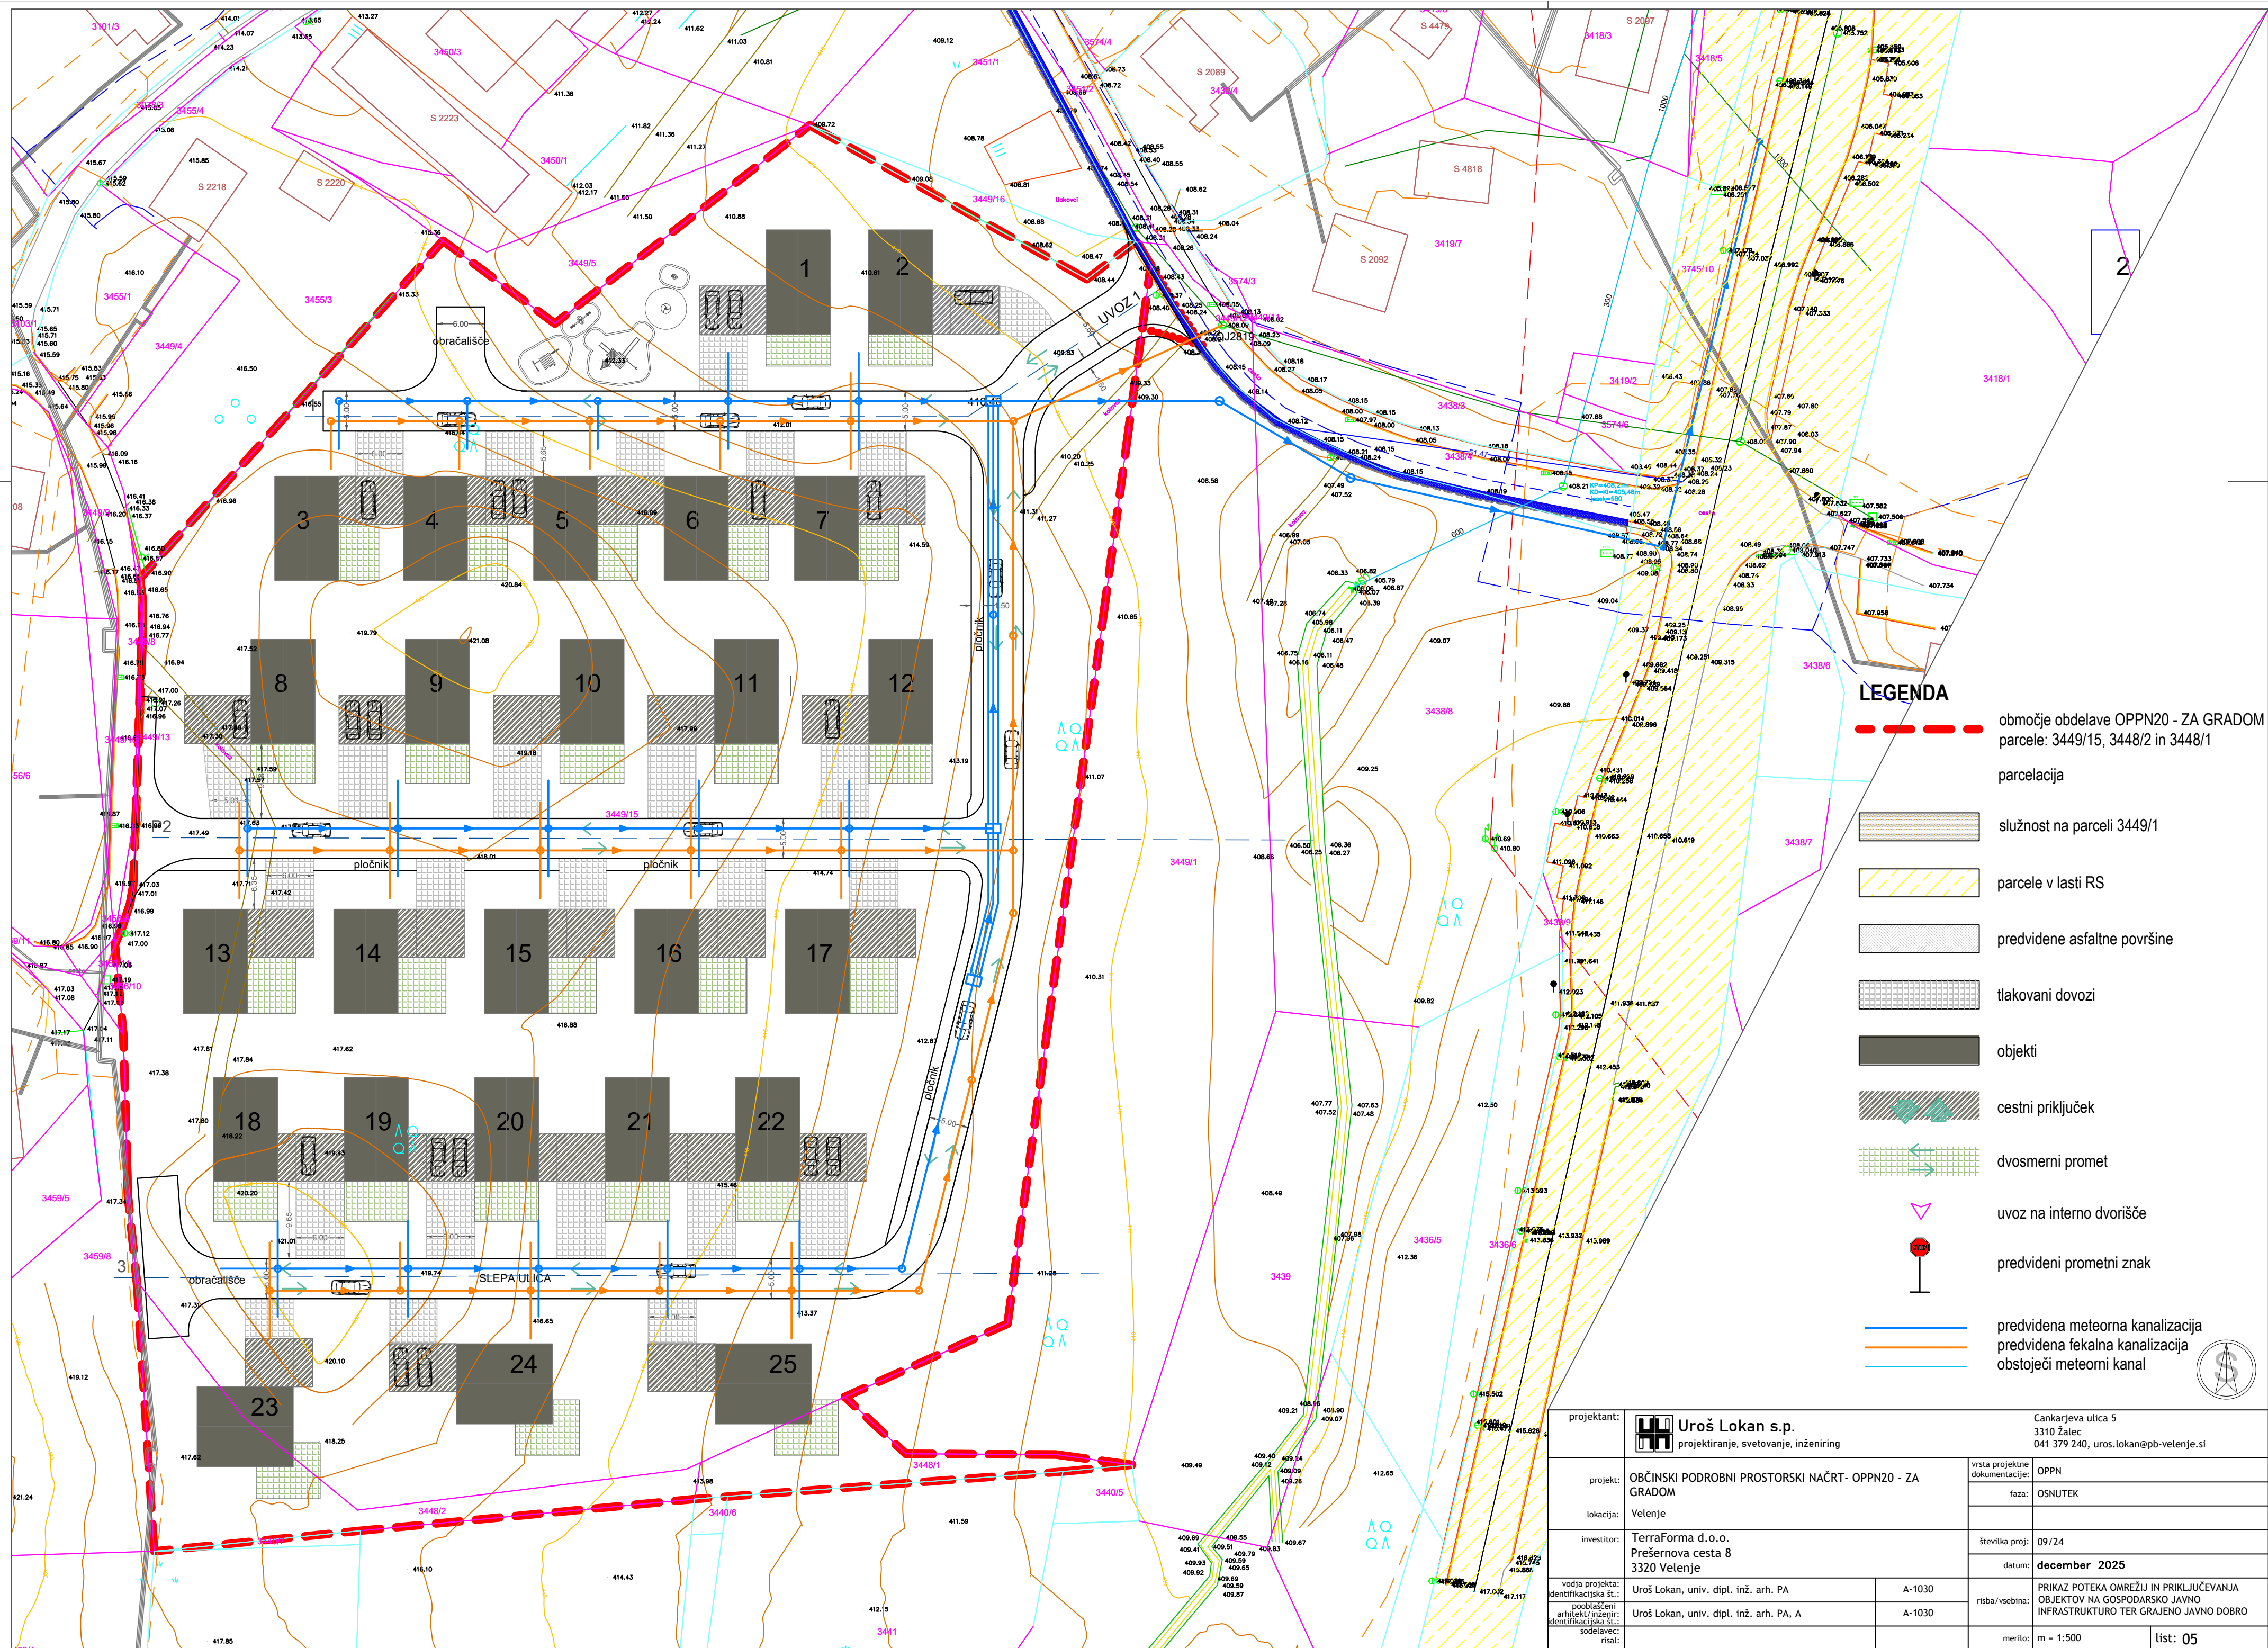

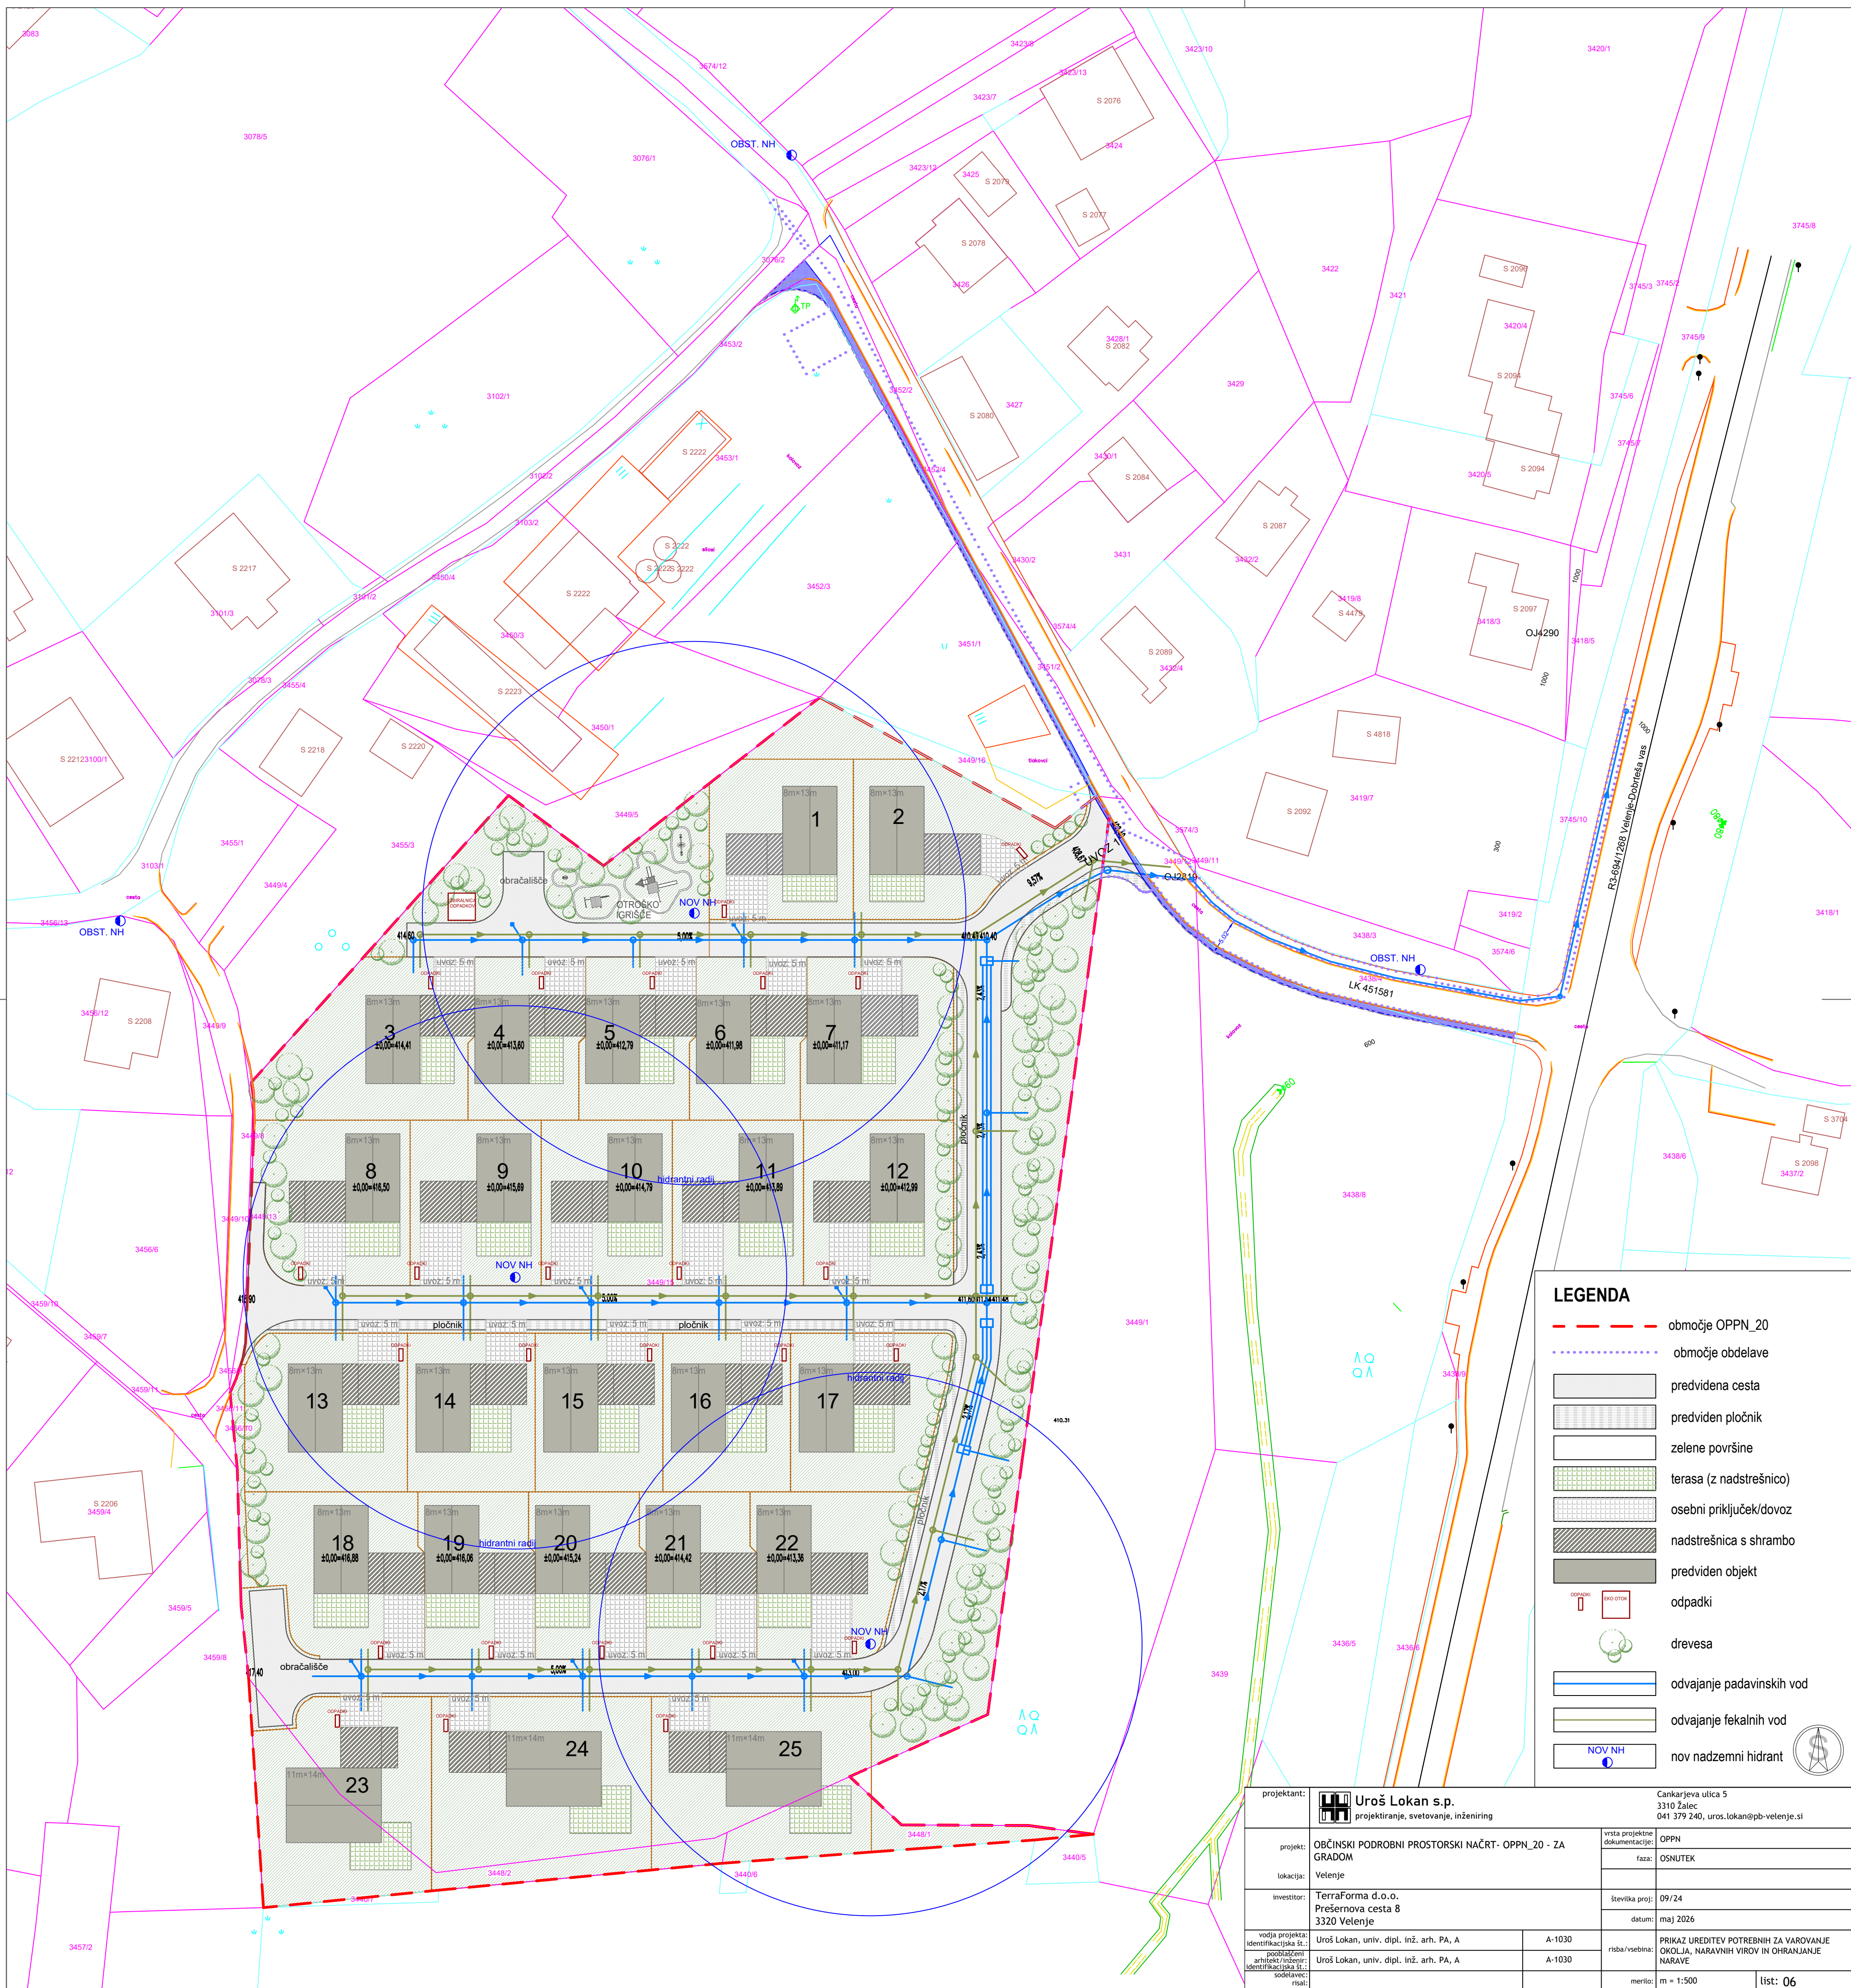


projektant:		 Uroš Lokan s.p. projektiranje, svetovanje, inženiring		Cankarjeva ulica 5 3310 Žalec 041 379 240, uros.lokan@pb-velenje.si	
projekt:		OBČINSKI PODROBNI PROSTORSKI NAČRT - OPPN_20 - ZA GRADOM		vrsta projektno dokumentacije: OPPN	
lokacija:		Velenje		faza: OSMUTEK	
investor:		TerraForma d.o.o. Prešernova cesta 8 3320 Velenje		število praj: 09/24	
				datum: maj 2026	
vodja projekta: identifikacijska št.: pooblaščenec: arhitektski vodja: identifikacijska št.: sodelavec: risal:		Uroš Lokan, univ. dipl. inž. arh. PA, A Uroš Lokan, univ. dipl. inž. arh. PA, A		A-1030 A-1030	
				risba / vsebina: PRIKAZ UREDITEV POTREBNIH ZA VAROVANJE OKOLJA, NARAVNIH VIROV IN OHRANJANJE NARAVE	
				merilo: m = 1:500	
				list: 06	

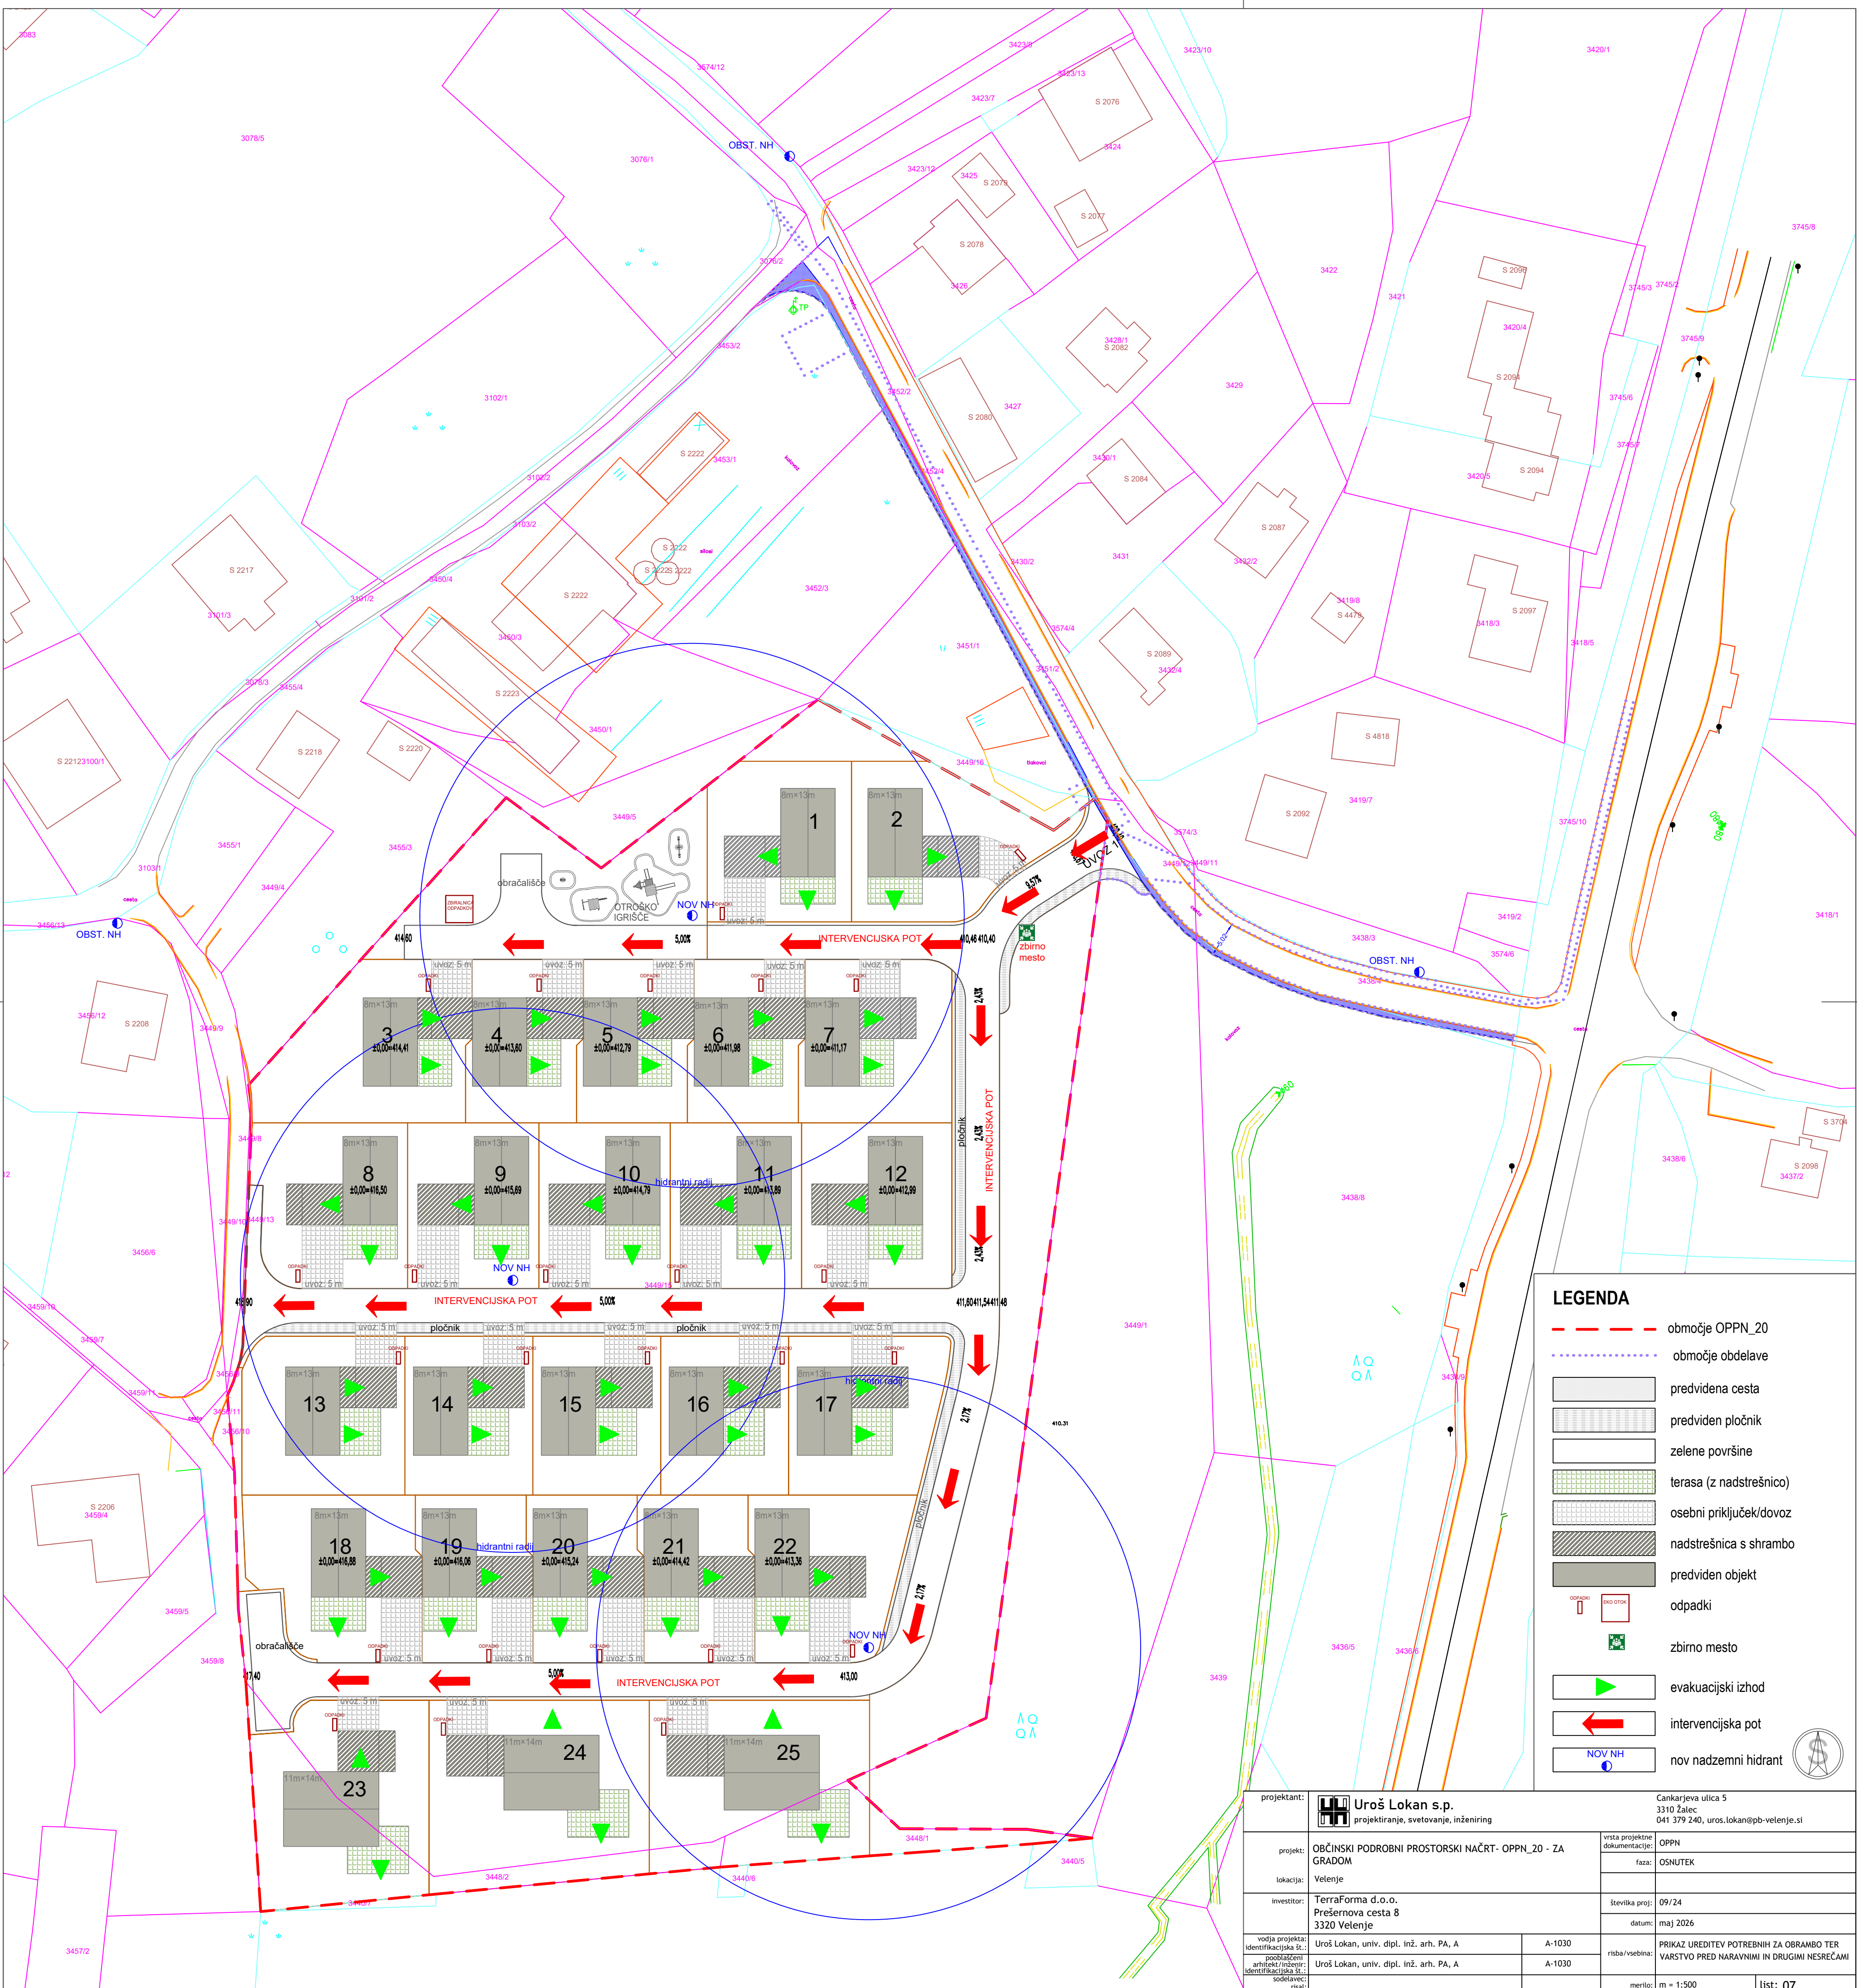

LEGENDA

- območje OPPN_20
- območje obdelave
- predvidena cesta
- predviden pločnik
- zelene površine
- terasa (z nadstrešnico)
- osebni priključek/dovoz
- nadstrešnica s shrambo
- predviden objekt
- odpadki
- zbirno mesto
- evakuacijski izhod
- intervencijska pot
- nov nadzemni hidrant

projektant:	 Uroš Lokan s.p. projektiranje, svetovanje, inženiring	Cankarjeva ulica 5 3310 Žalec 041 379 240, uros.lokan@pb-velenje.si
projekt:	OBČINSKI PODROBNI PROSTORSKI NAČRT- OPPN_20 - ZA GRADOM	vrsta projektno dokumentacije: OPPN
lokacija:	Velenje	faza: OSNUTEK
investitor:	TerraForma d.o.o. Prešernova cesta 8 3320 Velenje	številka proj: 09/24
vodja projekta:	Uroš Lokan, univ. dipl. inž. arh. PA, A	A-1030
pooblaščen arhitekt/inženir:	Uroš Lokan, univ. dipl. inž. arh. PA, A	A-1030
sodelavec:	risal:	merilo: m = 1:500
		list: 07