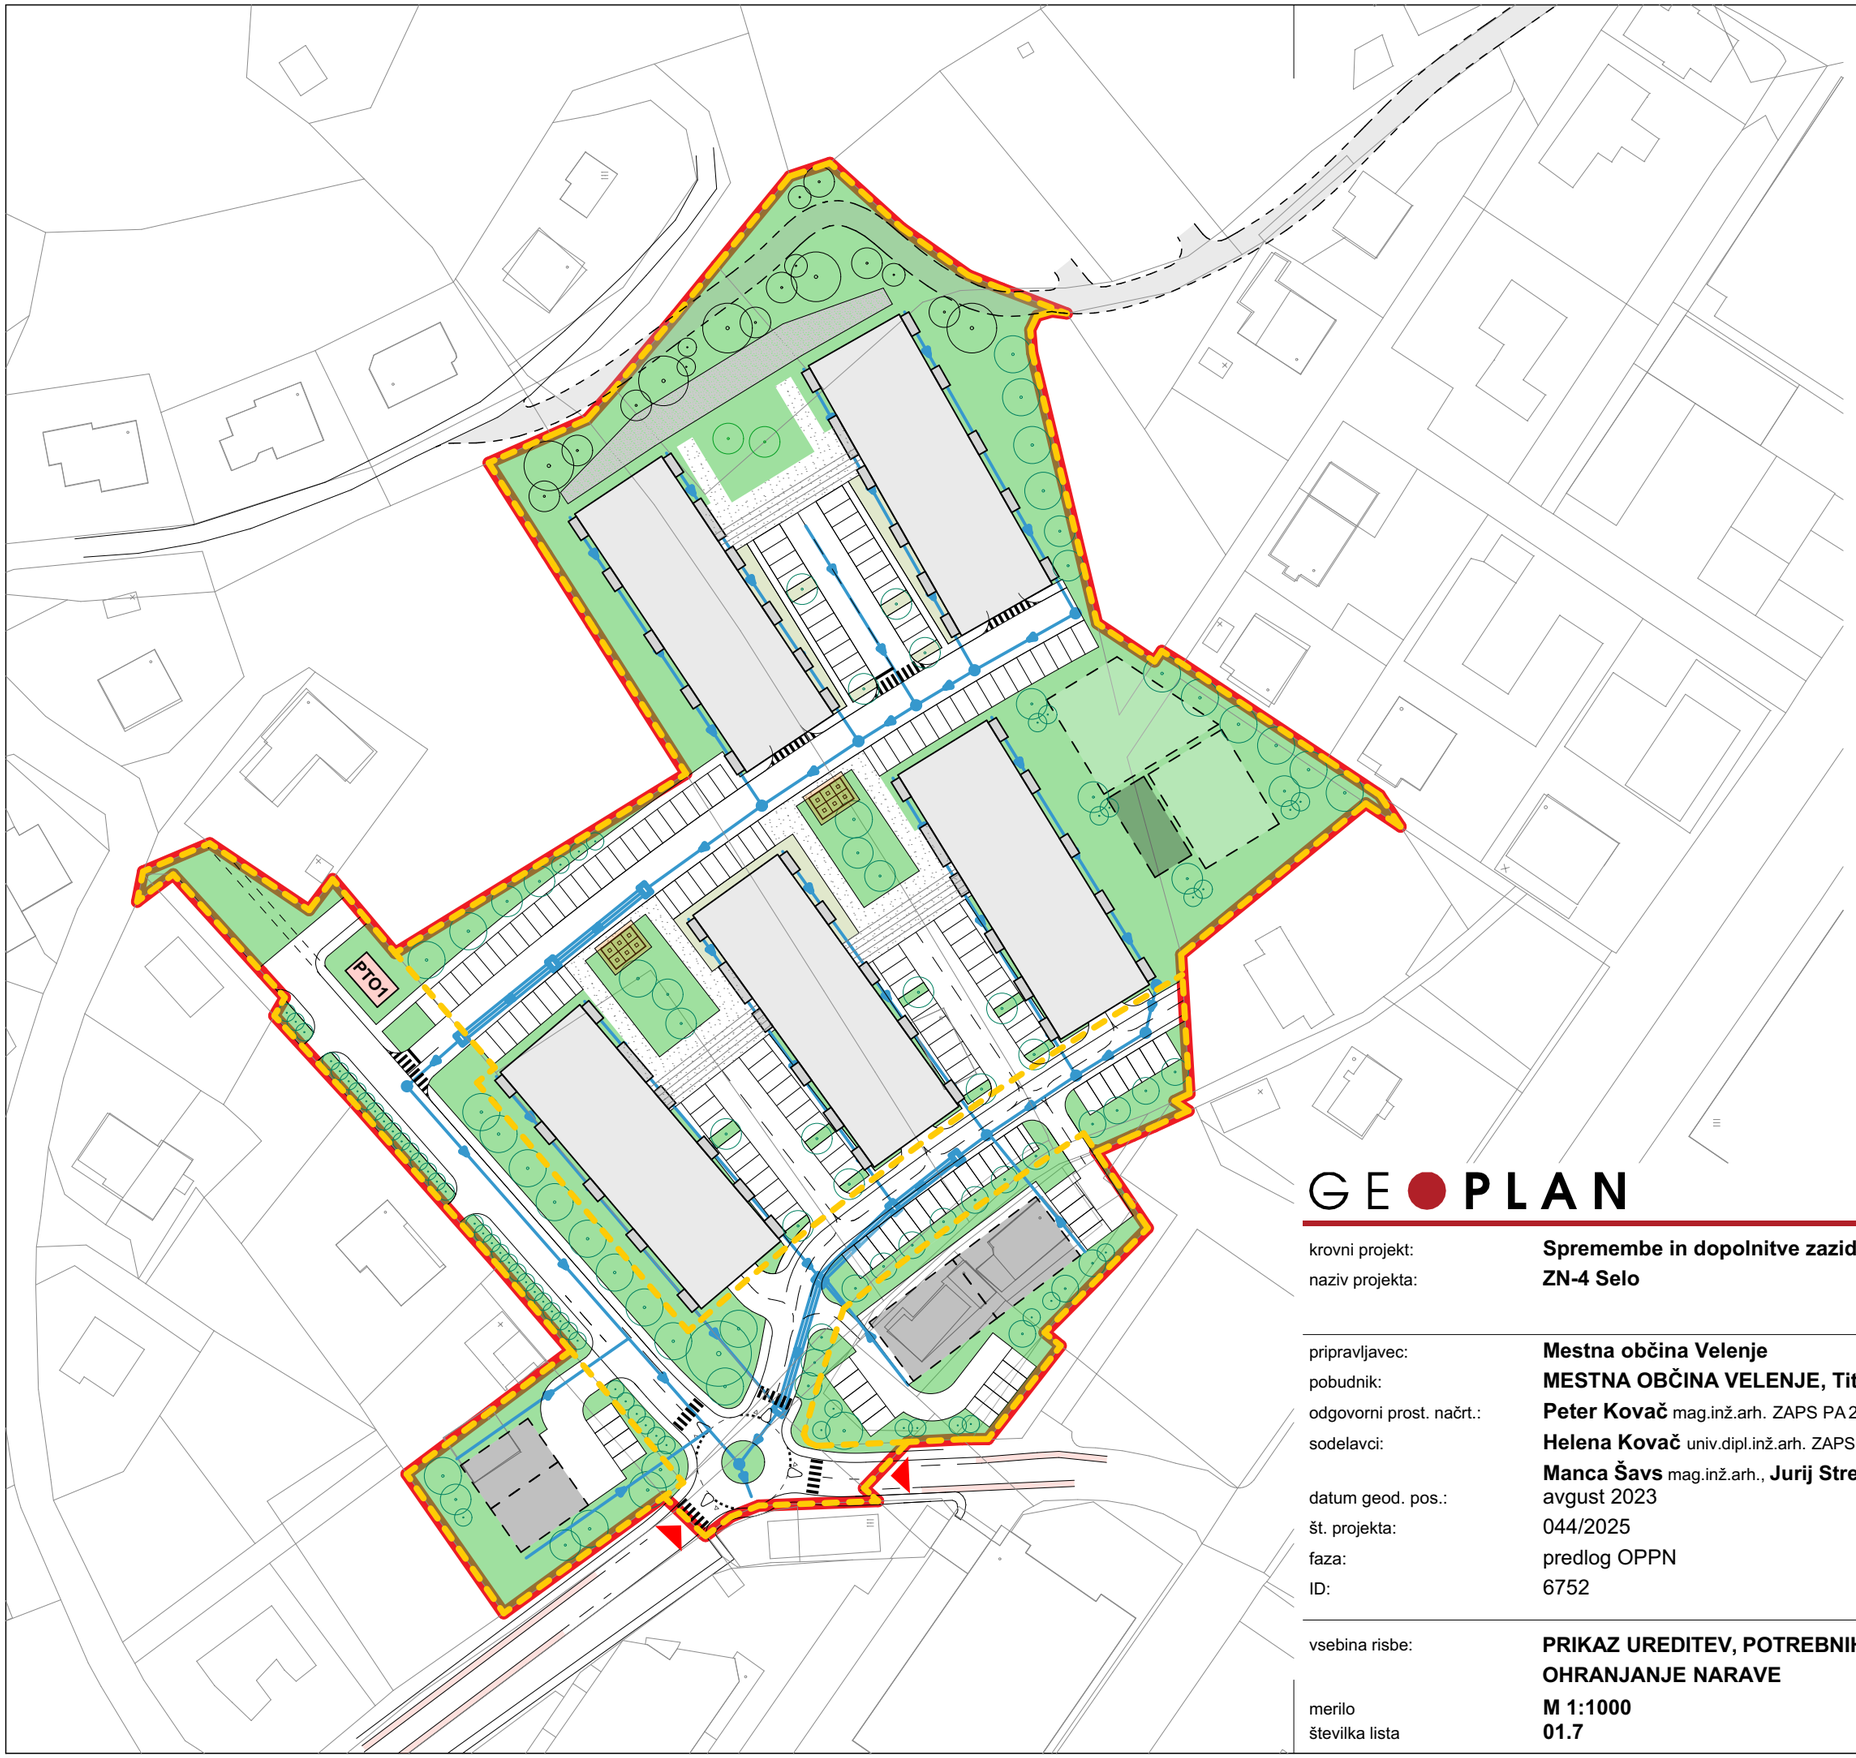

LEGENDA:

- OBMOČJE ZN-4 SELO
- OBMOČJE PROSTORSKIH ENOT
- STAVBE
- DOSTOP NA OBMOČJE
- UREJENE ZELENICE NA RAŠČENI PODLAGI
- NAČRTOVANA VEGETACIJA
- OBSTOJEČA VEGETACIJA
- TRAFO POSTAJA
- EKOLOŠKI OTOK
- METEORNA KANALIZACIJA
- ZADRŽEVALNIK

S

GEOPLAN

MAJ 2026

krovni projekt:	**Spremembe in dopolnitve zazidalnega načrta**
naziv projekta:	**ZN-4 Selo**
pripravljavec:	**Mestna občina Velenje**
pobudnik:	**MESTNA OBČINA VELENJE, Titov trg 1, SI-3320 Velenje**
odgovorni prost. načrt.:	**Peter Kovač** mag.inž.arh. ZAPS PA 2303
sodelavci:	**Helena Kovač** univ.dipl.inž.arh. ZAPS PA PPN 0745, **Manca Šavs** mag.inž.arh., **Jurij Strehar** mag.inž.arh.
datum geod. pos.:	avgust 2023
št. projekta:	044/2025
faza:	predlog OPPN
ID:	6752
vsebina risbe:	**PRIKAZ UREDITEV, POTREBNIH ZA VAROVANJE OKOLJA, NARAVNIH VIROV IN OHRANJANJE NARAVE**
merilo	**M 1:1000**
številka lista	**01.7**