


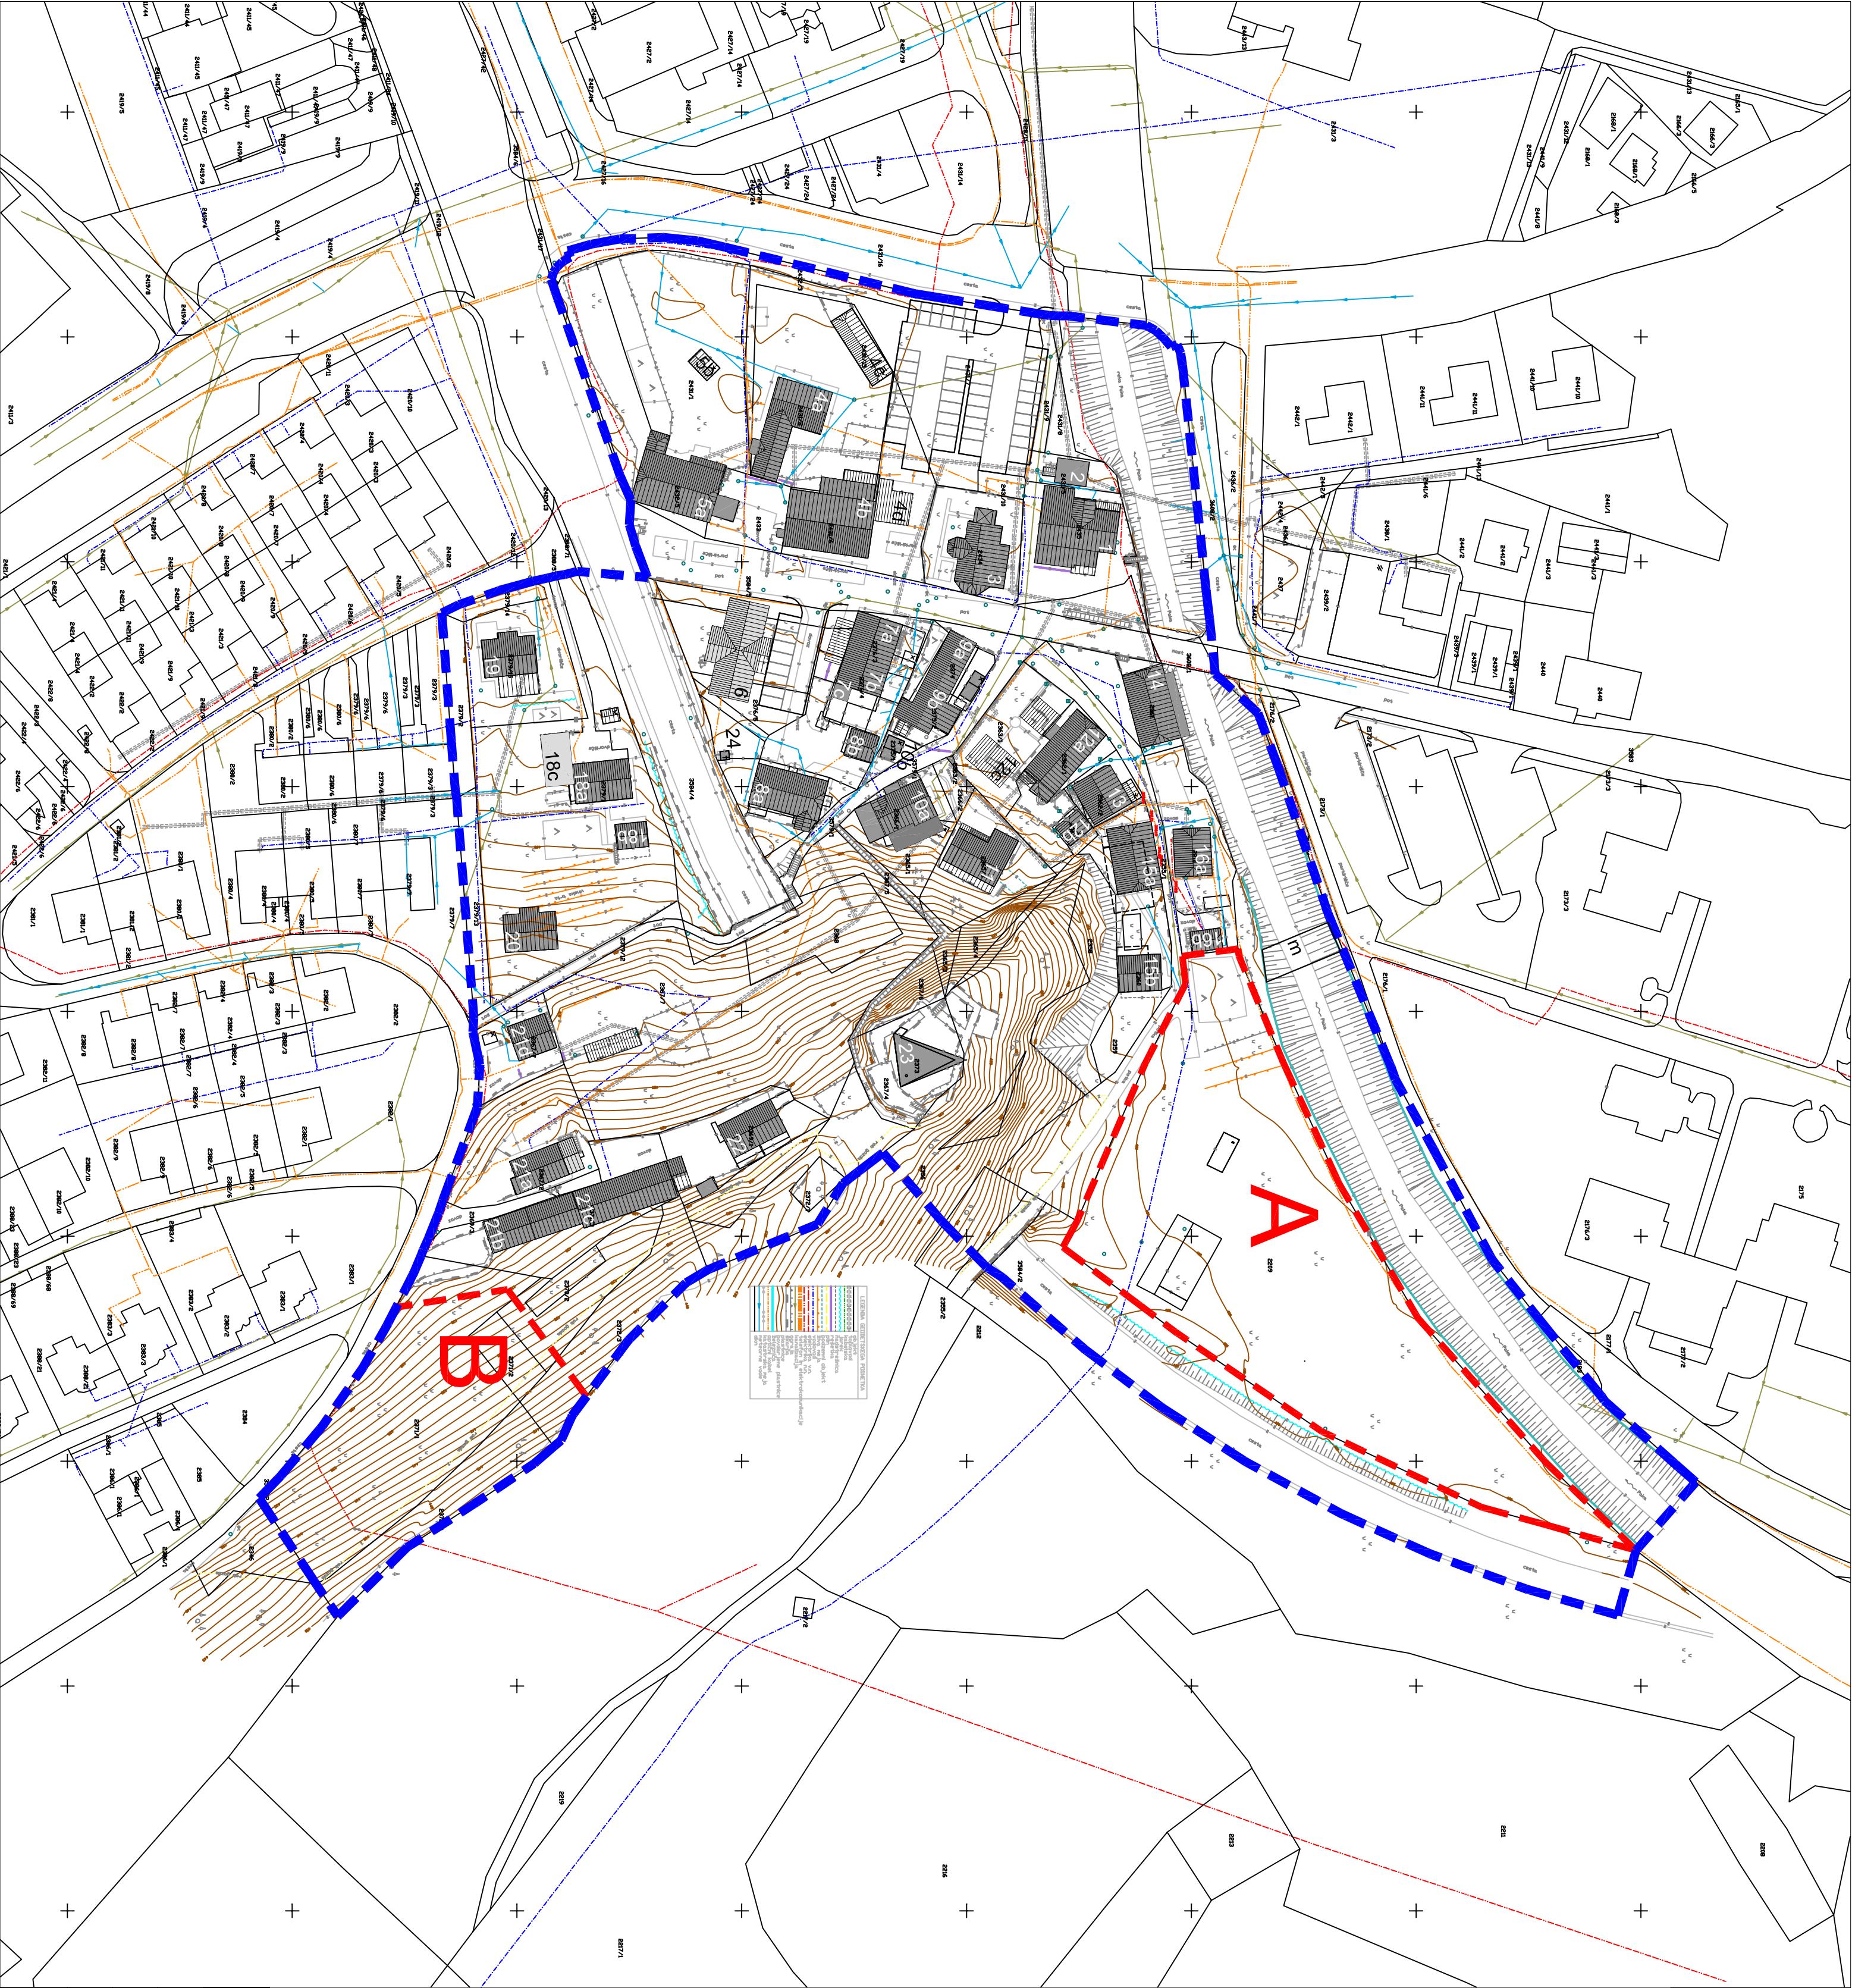

LEGENDA

A, B

območja predlaganih sprememb v UN šalek

obnavljani objekti v okviru UN Šalek

promene in zunanje ureditve po UN Šalek

parkirišča po UN Šalek

ARHENA ARHITECTURAL PROJECTS		ARHENA d.o.o. / Šalek 2 / 1000 Ljubljana www.arhena.si / info@arhena.si / 01 42614472	
PREPRAVILALEC:		MESTNA OBČINA VELENJE	
		Tilov trg 1, 3320 Velenje	
POBUDNIK:		PROJEKT:	
PETRANS družba za transport in storitve, d.o.o.		AP564-23	
Jurčkova cesta 234, 1000 Ljubljana			
POSREJ:		NACRT:	
SPREMEMBA UN ŠALEK		TEHNIČNI PRISKZI	
VSEBINA RIBEČ:		PREČLOČ	
		DATUM:	
		JANUAR 2020	
SITUACIJA PO SEDANJEM UN		MERILO:	
ŠALEK Z OZNAČENIMI OBMOČJI SPREMEMB		1:1000	
		LIST:	
		A-05	