
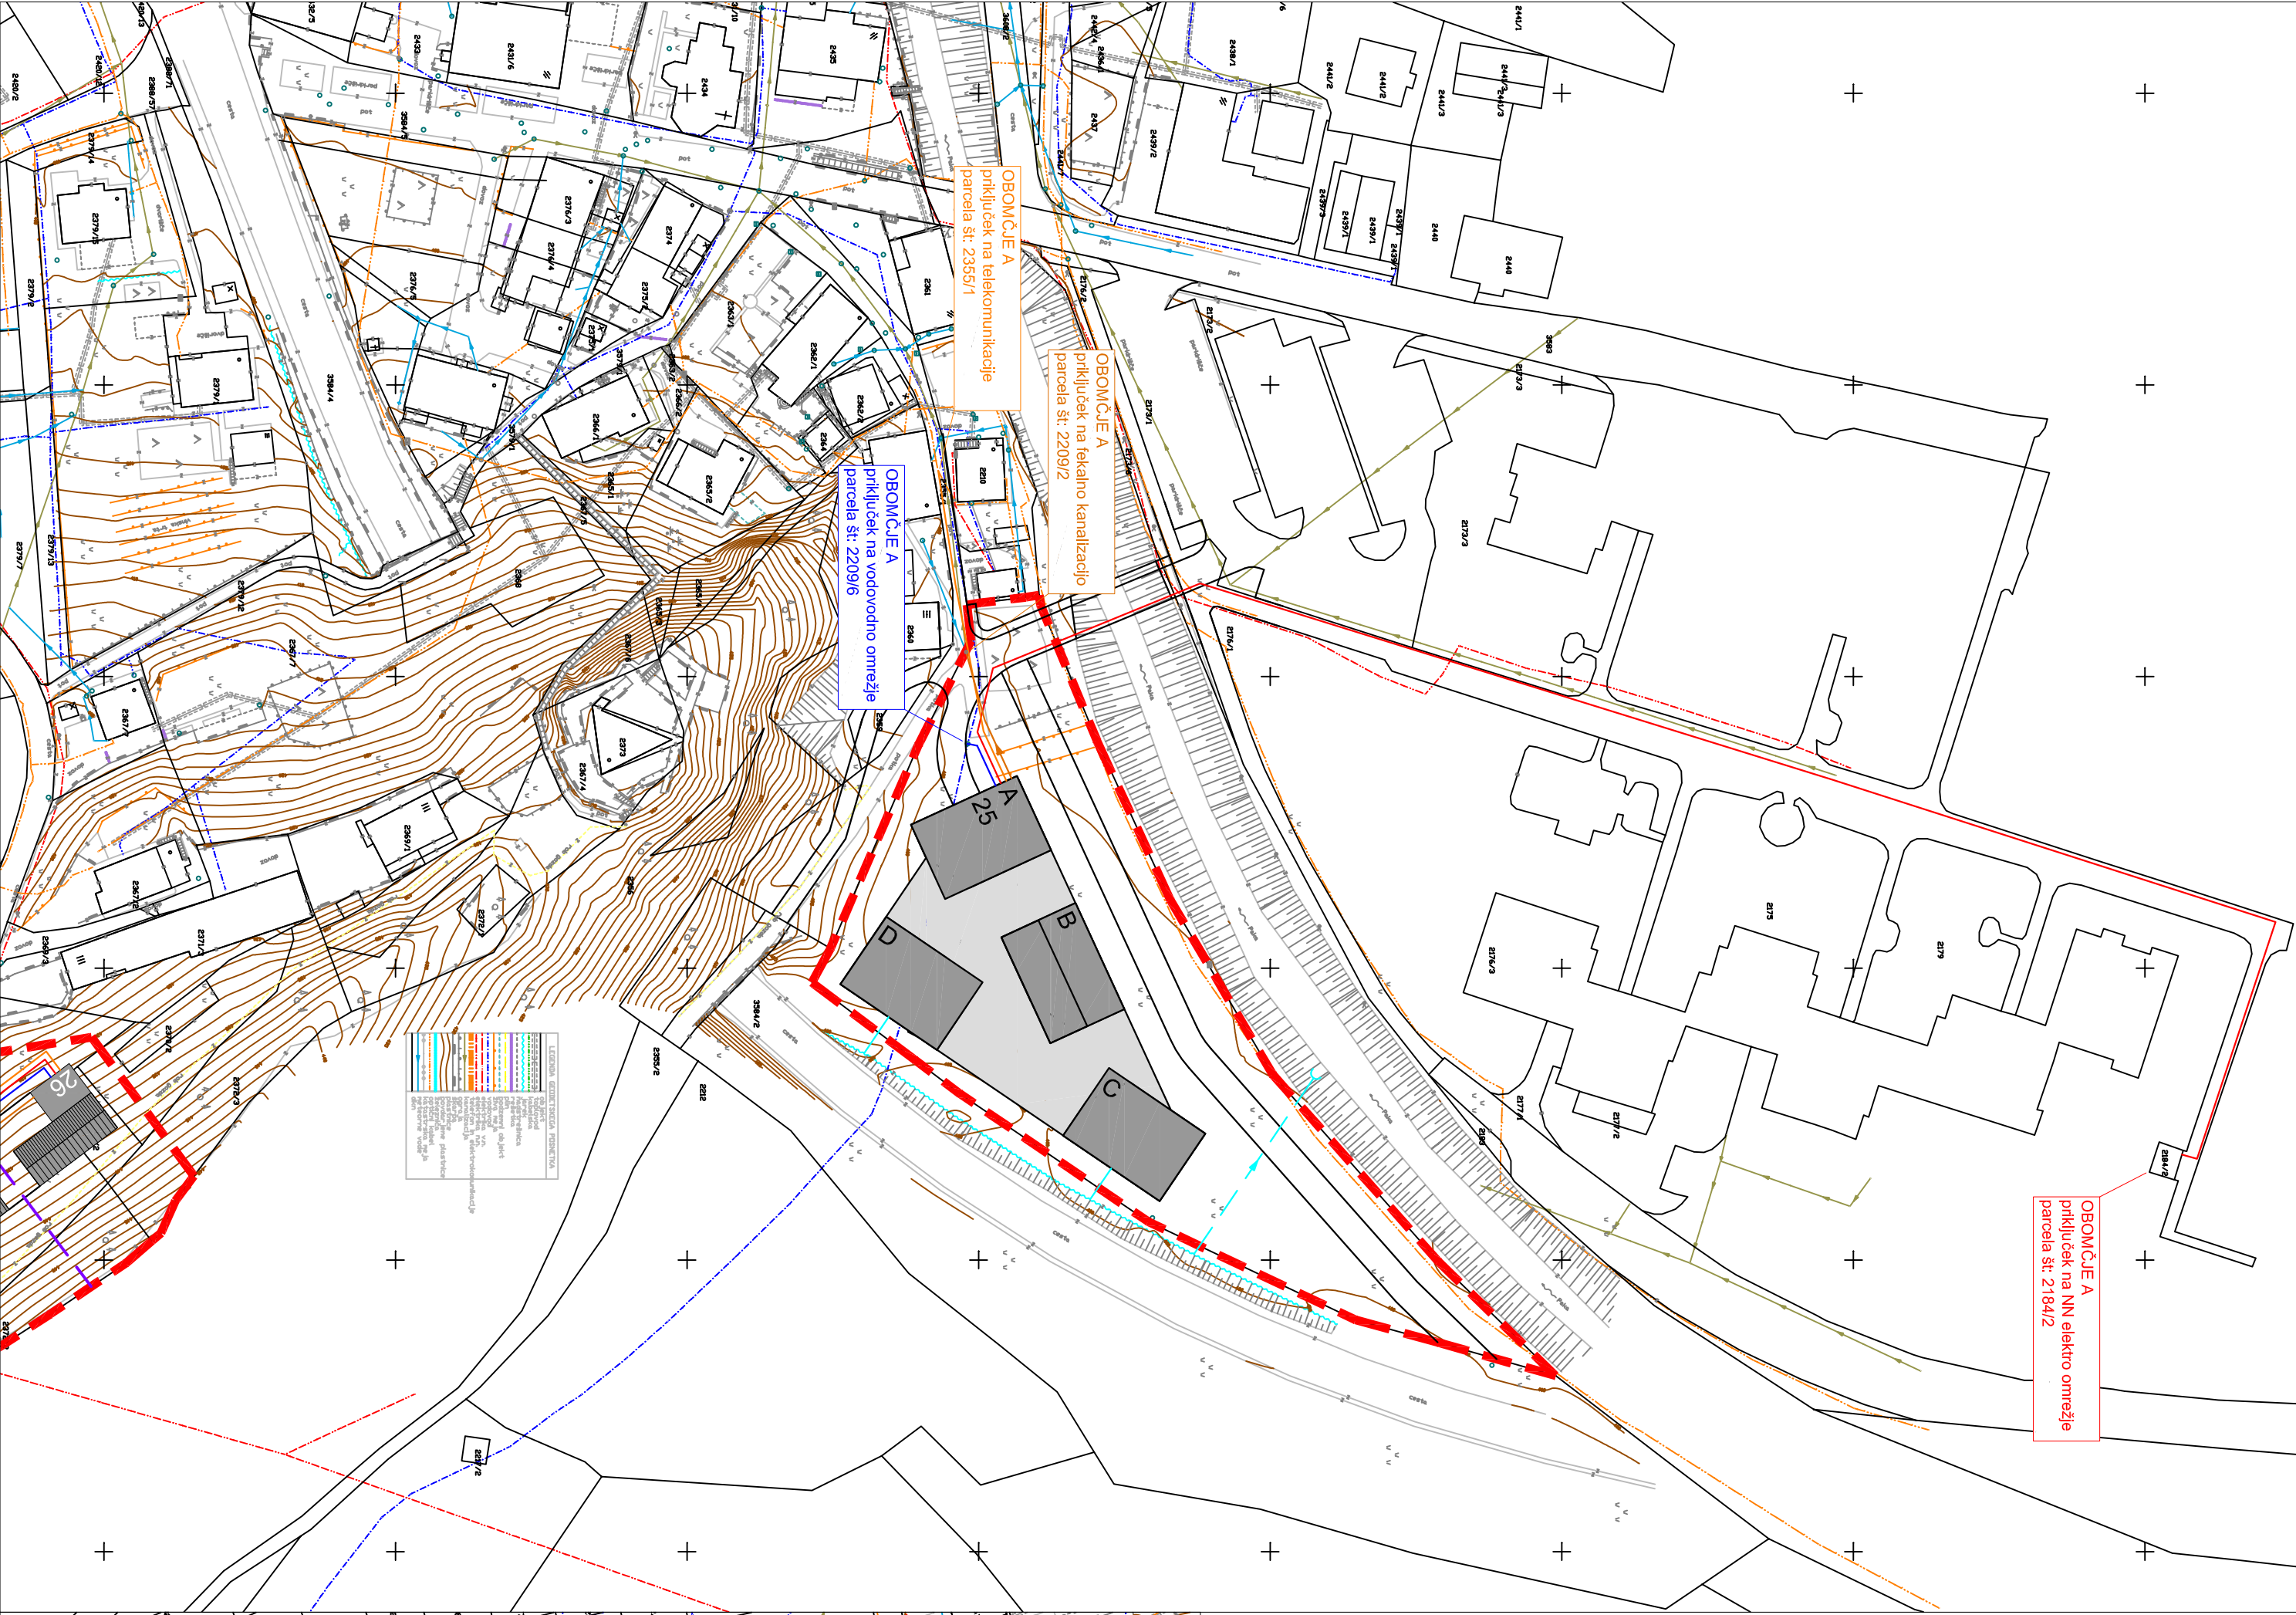


OBMOČJE A

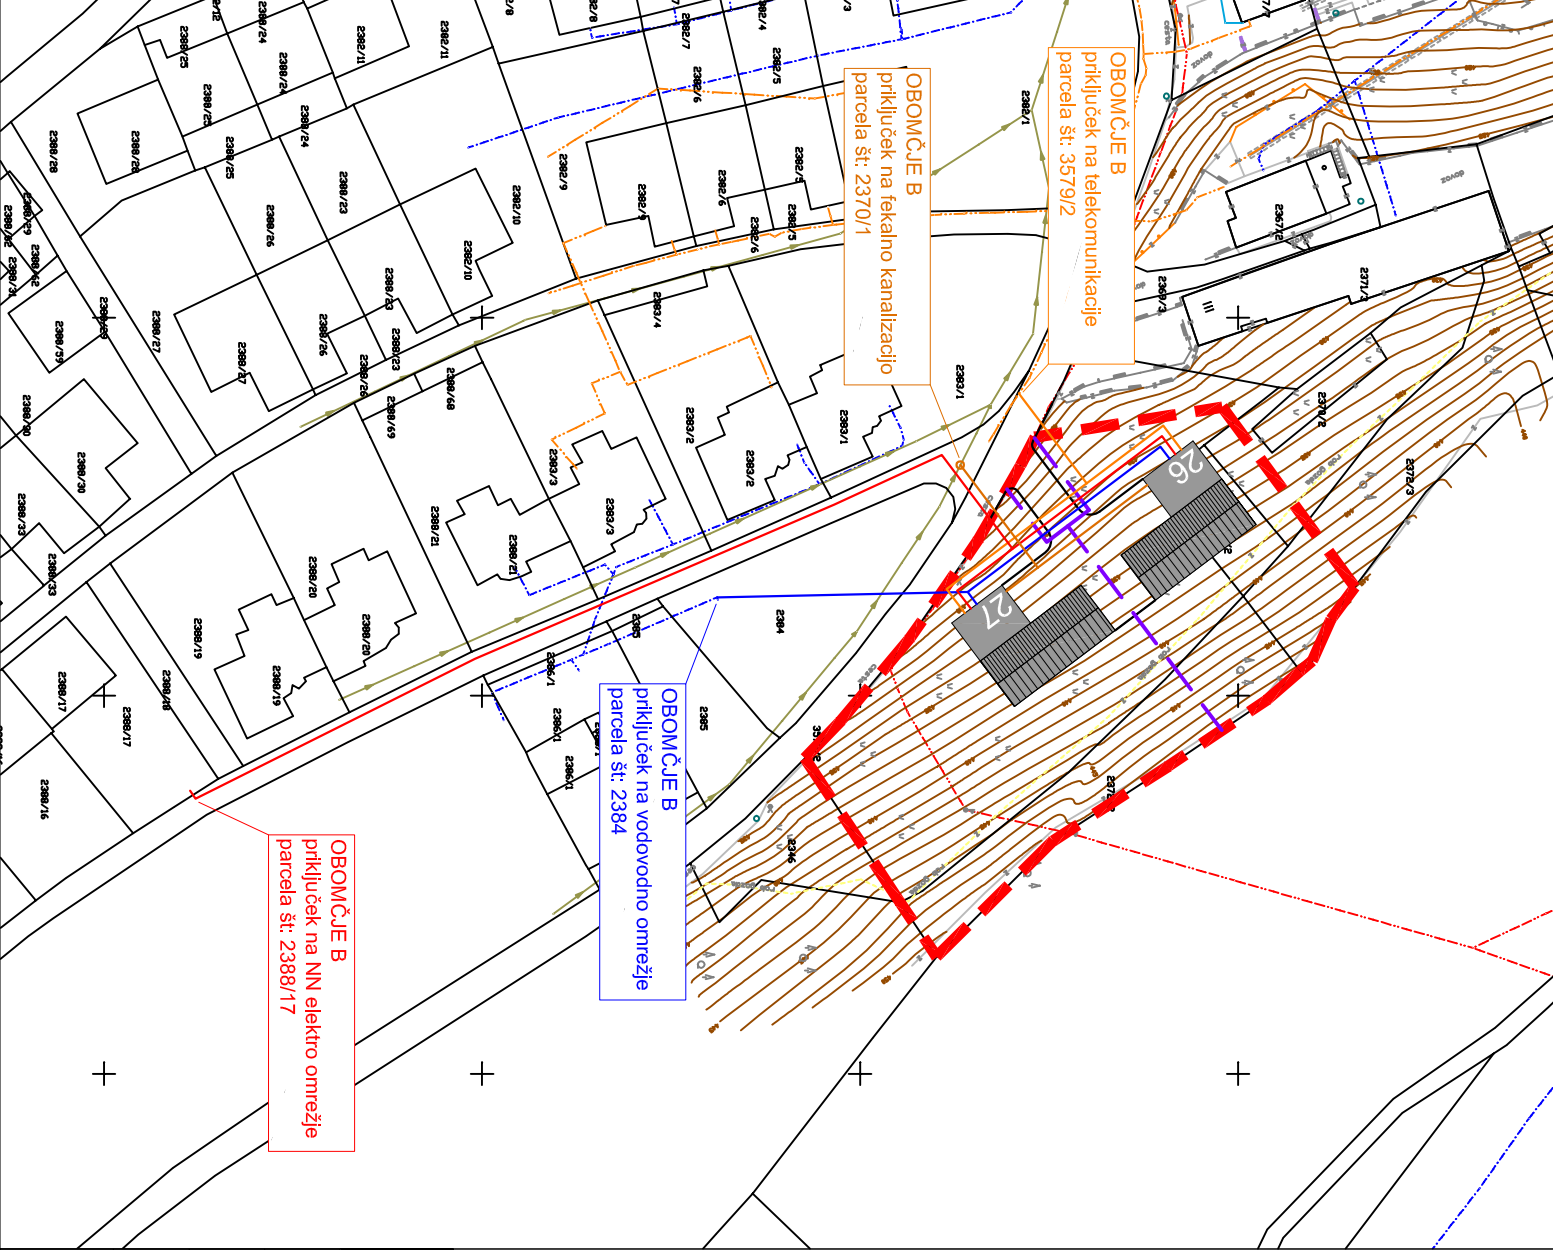

OBMOČJE B

[illegible]