


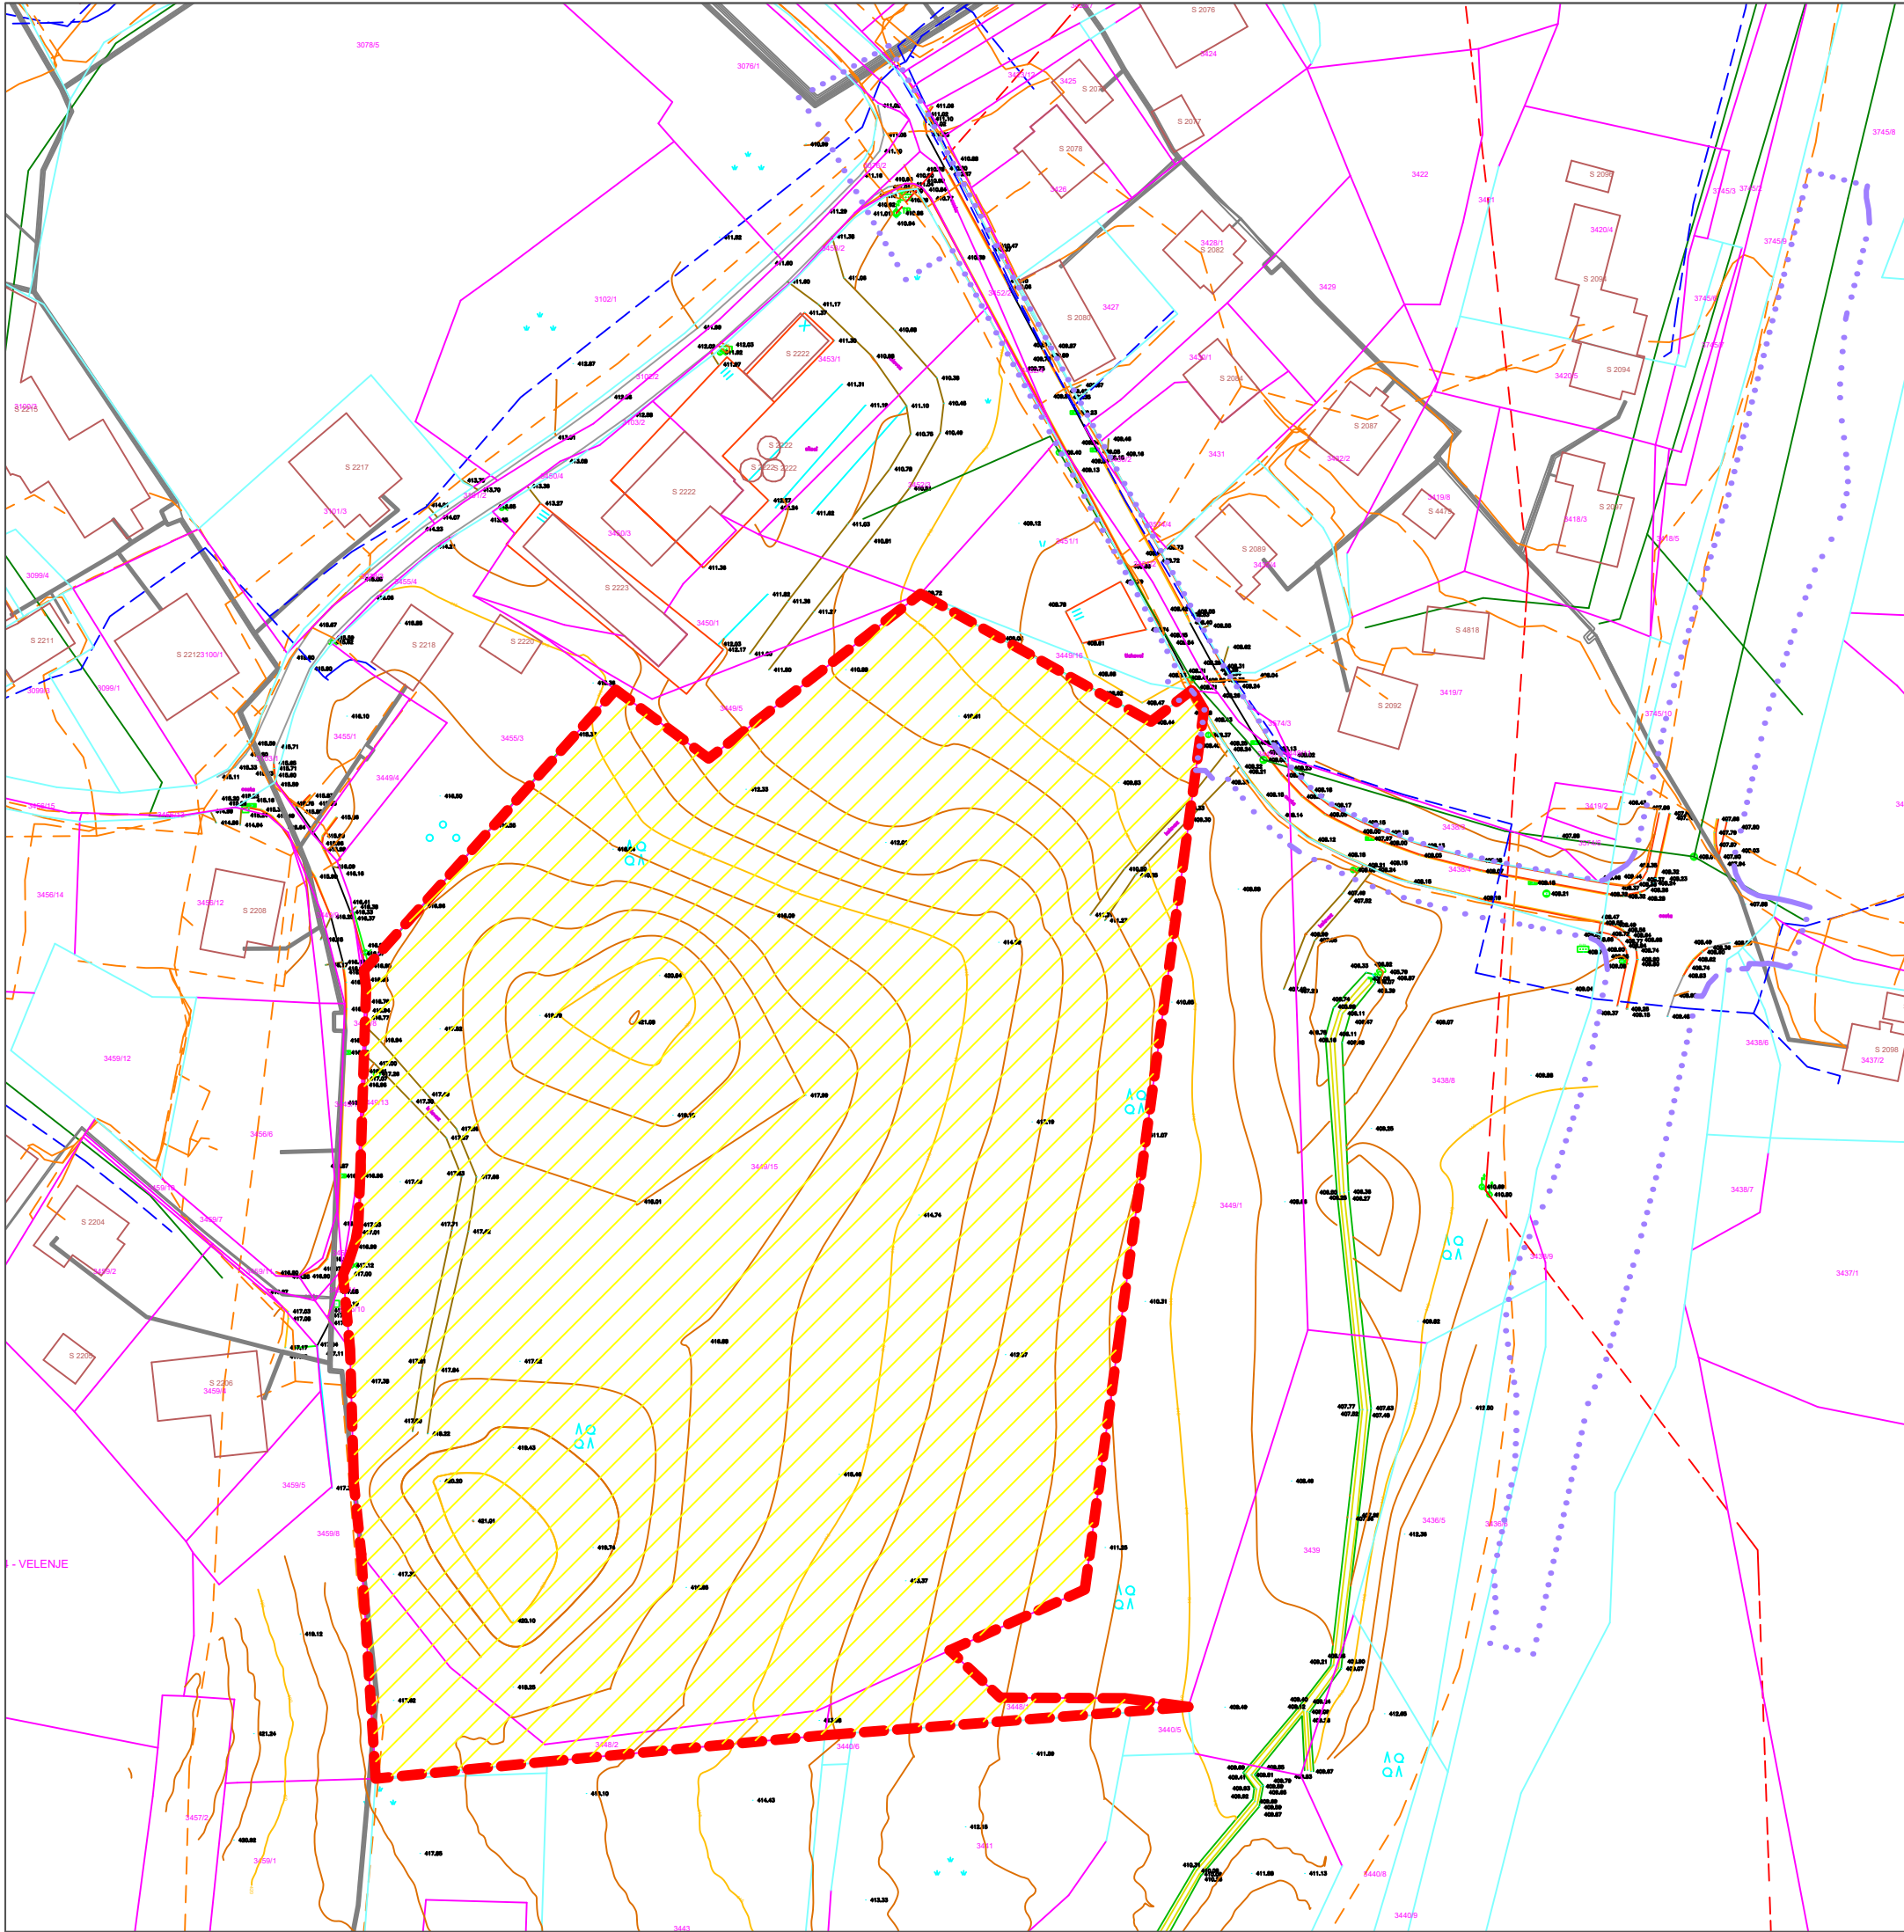

-

 območje OPPN_20
 območje obdelave

projektant:		 Uroš Lokan s.p. projektiranje, svetovanje, inženiring		Cankarjeva ulica 5 3310 Žalec 041 379 240, uros.lokan@pb-velenje.si	
projekt:	OBČINSKI PODROBNI PROSTORSKI NAČRT - OPPN_20 - ZA GRADOM			vrsta projektna dokumentacije:	OPPN
				faza:	OSNUTEK
lokacija:	Velenje				
investitor:	TerraForma d.o.o. Prešernova cesta 8 3320 Velenje			številka proj:	09/24
				datum:	MAJ 2026
vodja projekta:	Uroš Lokan, univ. dipl. inž. arh. PA, A		A-1030	risba/vsebina:	IZSEK IZ KARTOGRAFSKEGA DELA IZVEDBENEGA DELA OPN S PRIKAZOM LEGE PROSTORSKE UREDITVE NA ŠIRŠEM OBMOČJU
pooblaščen arhitekt/inženir:	Uroš Lokan, univ. dipl. inž. arh. PA, A		A-1030		
identifikacijska št.:					
sodelavec:				merilo:	m = 1:2000
risal:					list: 01



LEGENDA

- območje OPPN_20
- območje obdelave

KOMUNALNI VODI

KANALIZACIJA	KANALIZACIJA FEKALNA	
	KANALIZACIJA METEORNA	
VODOVOD		
PLINOVOD		
VROČEVOD	VROČEVOD SAMOSTOJEN	
	VROČEVOD KINETA	
TK/PTT/KTV/OK	TK SAMOSTOJEN	
	TK KINETA	
ELEKTRIKA	JAVNA RAZSVETLJAVA	
	ELEKTRIKA NN	
	ELEKTRIKA VN	

KOMUNALNI VODI / VIR PODATKOV :
POTEK KOMUNALNIH VODOV JE POTREBNO PREVERITI PRI POOBlašČENIH KOMUNALNIH ORGANIZACIJAH


GURS-GJI , STRANKA NA TERENU

PARCELNE MEJE

MEJA VRSTE RABE (KULTURNA MEJA)	
MEJA PARCELE : za DKN 1:1000 : koridor natančnosti do 0.5 m za DKN 1:2880 : koridor natančnosti do 3 m	
MEJA DOLOČENA S KOORDINATAMI -- MUP : koridor natančnosti do 0,50 m	
UREJENA MEJA : koridor natančnosti do 0,12 m	
MEJA KATASTRSKE OBČINE	
OBČINSKA MEJA	
MEJA PRAVNEGA REŽIMA	
MEJA UPRAVNE ENOTE	
PARCELNE MEJE / VIR PODATKOV :	



projektant:	 Uroš Lokan s.p. projektiranje, svetovanje, inženiring		Cankarjeva ulica 5 3310 Žalec 041 379 240, uros.lokan@pb-velenje.si	
projekt:	OBČINSKI PODROBNI PROSTORSKI NAČRT- OPPN_20 - ZA GRADOM	vrsta projektne dokumentacije:	OPPN	
			faza: DOPOLNJEN OSNUTEK	
lokacija:	Velenje			
investitor:	TerraForma d.o.o. Prešernova cesta 8 3320 Velenje	številka proj:	09/24	
		datum:	AVGUST 2026	
vodja projekta: identifikacijska št.:	Uroš Lokan, univ. dipl. inž. arh. PA, A A-1030	risba/vsebina:	OBMOČJE PODROBNEGA NAČRTA Z OBSTOJEČIM PARCELNIM STANJEM	
pooblaščen arhitekt/inženir: identifikacijska št.:	Uroš Lokan, univ. dipl. inž. arh. PA, A A-1030			
sodelavec: risal:		merilo:	m = 1:1000	list: 02

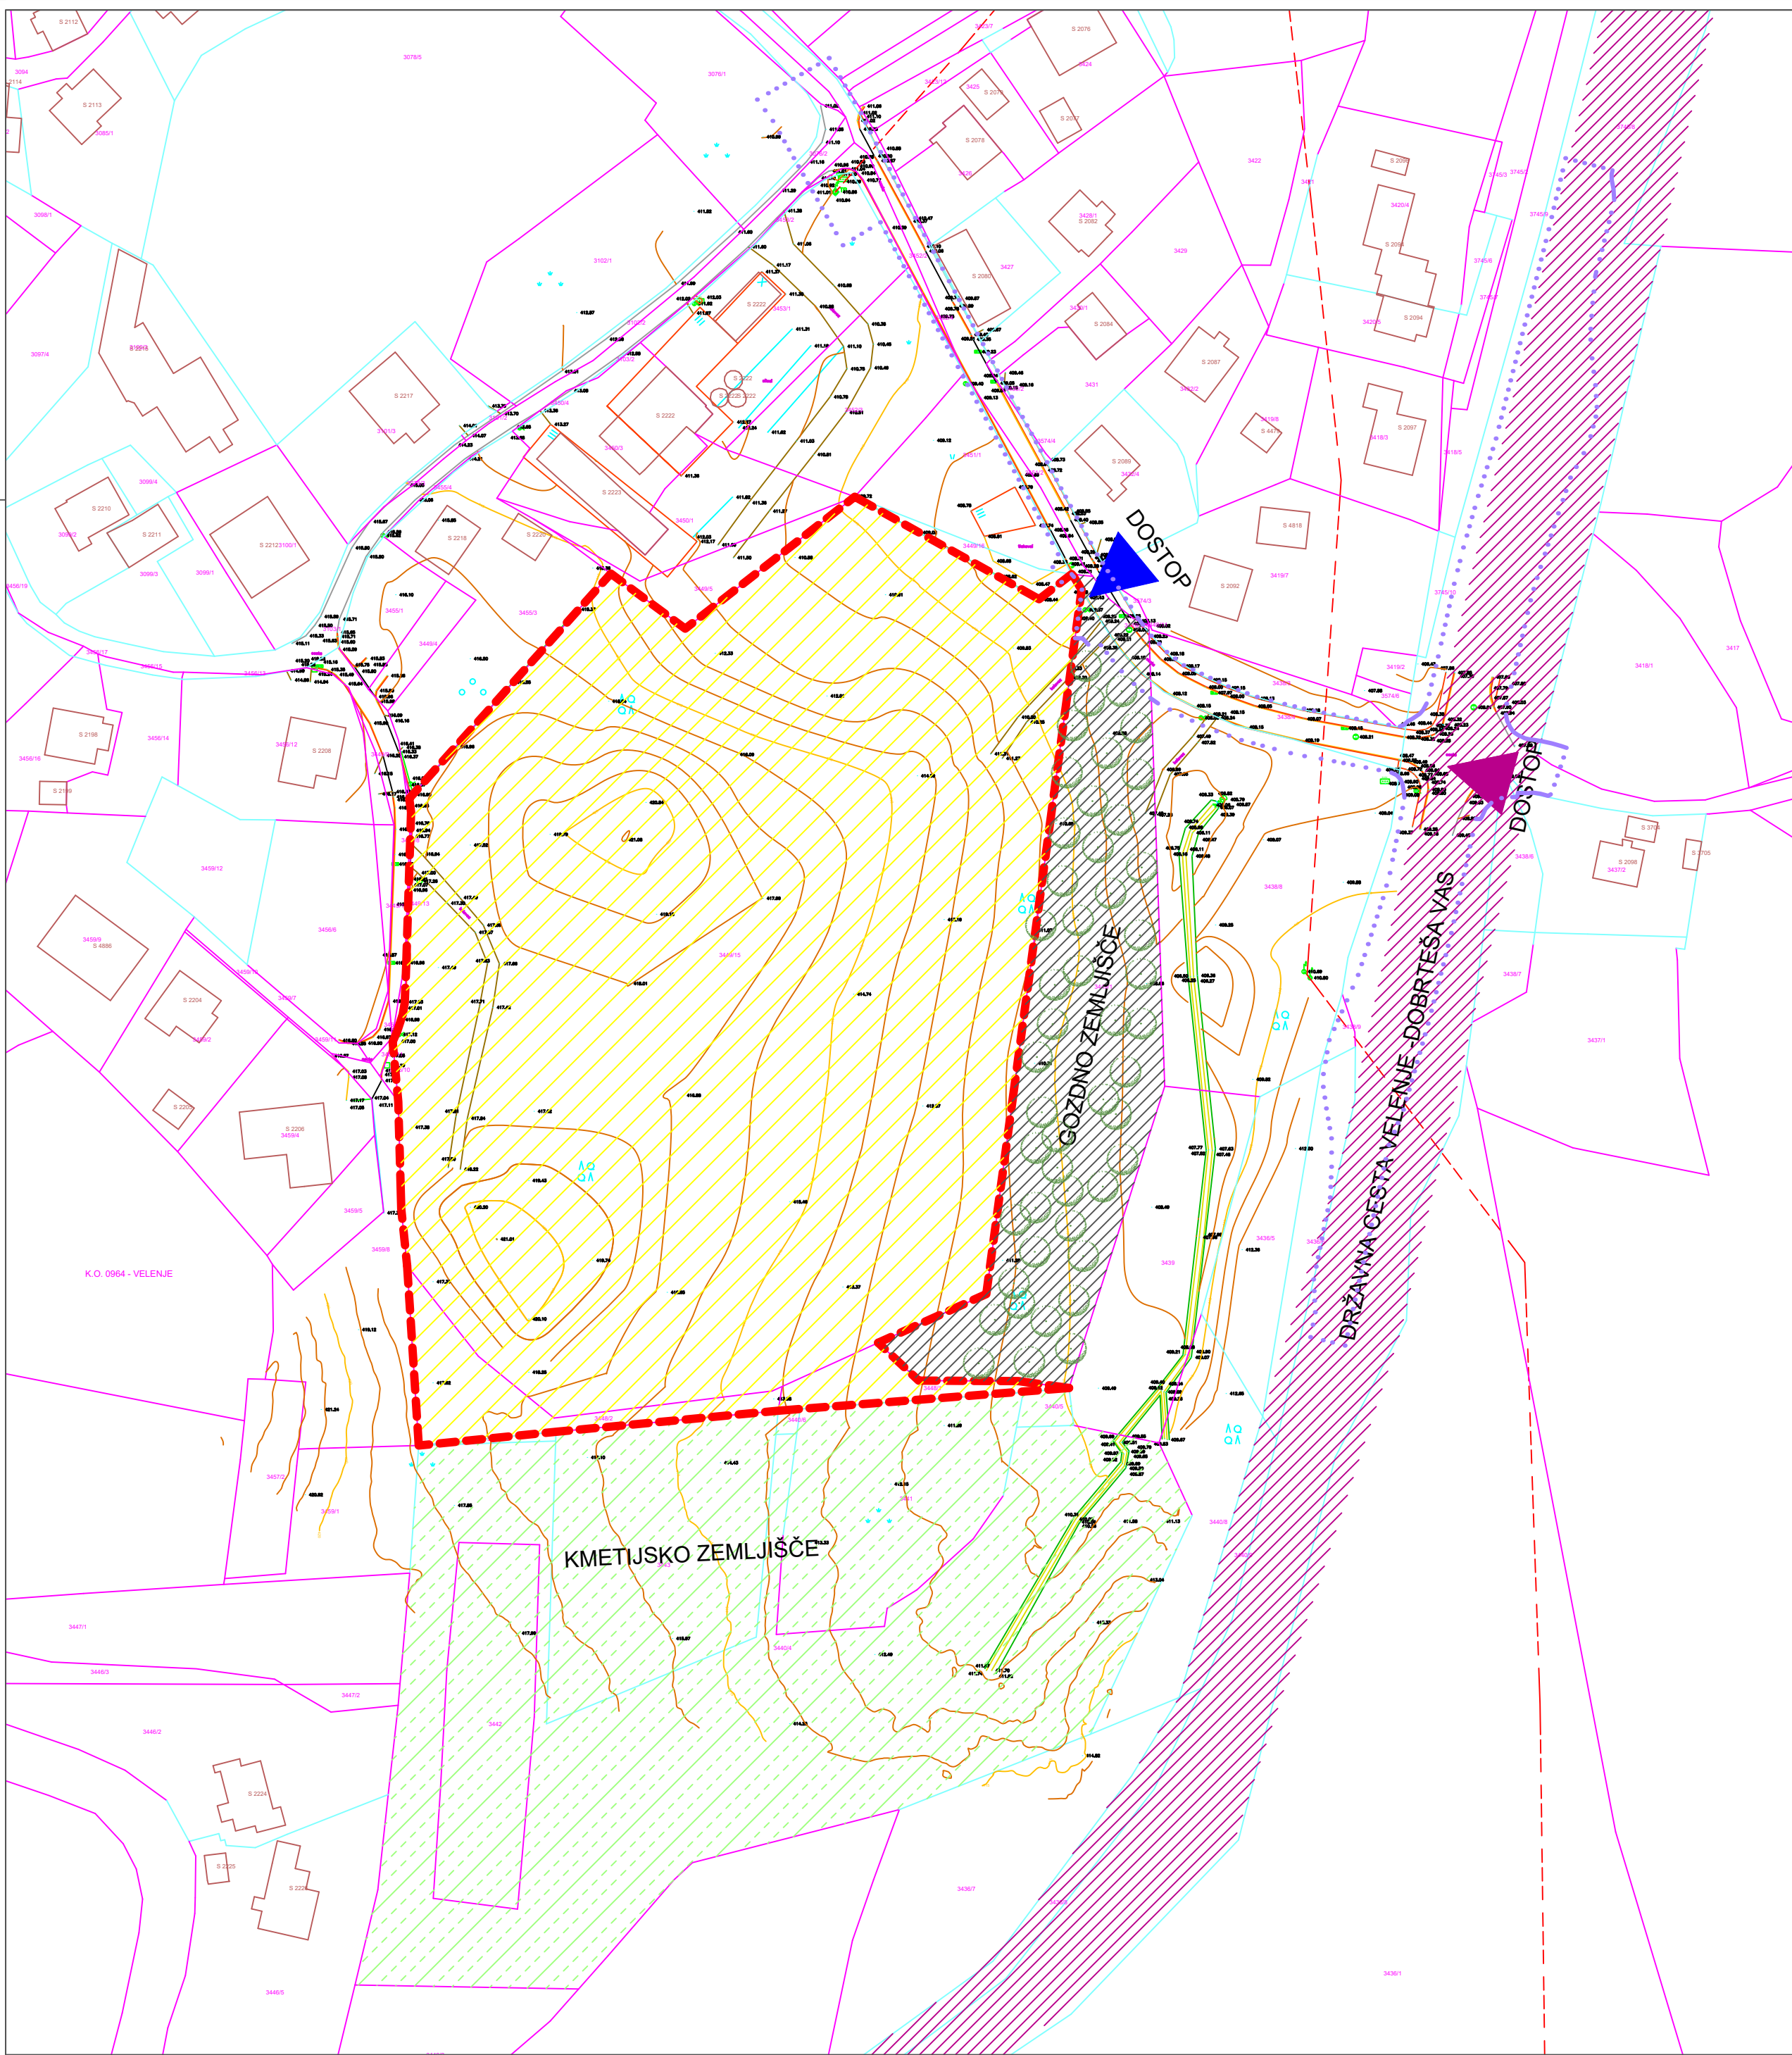

LEGENDA

- območje OPPN_20
- območje obdelave
- državna cesta
- gozd
- kmetijsko zemljišče
- stavbna zemljišča SSz, SSu, SSk

KOMUNALNI VODI

KANALIZACIJA	KANALIZACIJA FEKALNA	
	KANALIZACIJA METEORNA	
VODOVOD		
PLINOVOD		
VROČEVOD	VROČEVOD SAMOSTOJEN	
	VROČEVOD KINETA	
TK/PTT/KTV/OK	TK SAMOSTOJEN	
	TK KINETA	
ELEKTRIKA	JAVNA RAZSVETLJAVA	
	ELEKTRIKA NN	
	ELEKTRIKA VN	


KOMUNALNI VODI / VIR PODATKOV /:
POTEK KOMUNALNIH VODOV JE POTREBNO PREVERITI PRI POOBlašČENIH KOMUNALNIH ORGANIZACIJAH

PARCELNE MEJE


MEJA VRSTE RABE (KULTURNA MEJA)	
MEJA PARCELE : za DKN 1:1000 : koridor natančnosti do 0,5 m za DKN 1:2880 : koridor natančnosti do 3 m	
MEJA DOLOČENA S KOORDINATAMI – MUP : koridor natančnosti do 0,50 m	
UREJENA MEJA : koridor natančnosti do 0,12 m	
MEJA KATASTRSKE OBČINE	
OBČINSKA MEJA	
MEJA PRAVNEGA REŽIMA	
MEJA UPRAVNE ENOTE	
PARCELNE MEJE / VIR PODATKOV /:	



projektant:	 Uroš Lokan s.p. projektiranje, svetovanje, inženiring	Cankarjeva ulica 5 3310 Žalec 041 379 240, uros.lokan@pb-velenje.si		
projekt:	OBČINSKI PODROBNI PROSTORSKI NAČRT- OPPN_20 - ZA GRADOM	vrsta projektne dokumentacije:	OPPN	
		faza:	DOPOLNJEN OSNUTEK	
lokacija:	Velenje	številka proj:	09/24	
		datum:	AVGUST 2026	
investitor:	TerraForma d.o.o. Prešernova cesta 8 3320 Velenje	risba/vsebina:	PRIKAZ VPLIVOV IN POVEZAV S SOSEDNJIMI OBMOČJI	
vodja projekta:	Uroš Lokan, univ. dipl. inž. arh. PA, A			
pooblaščen arhitekt/inženir:	Uroš Lokan, univ. dipl. inž. arh. PA, A	merilo:		
identifikacijska št.:				
sodelavec:	risal:			
		m = 1:1000		list: 03

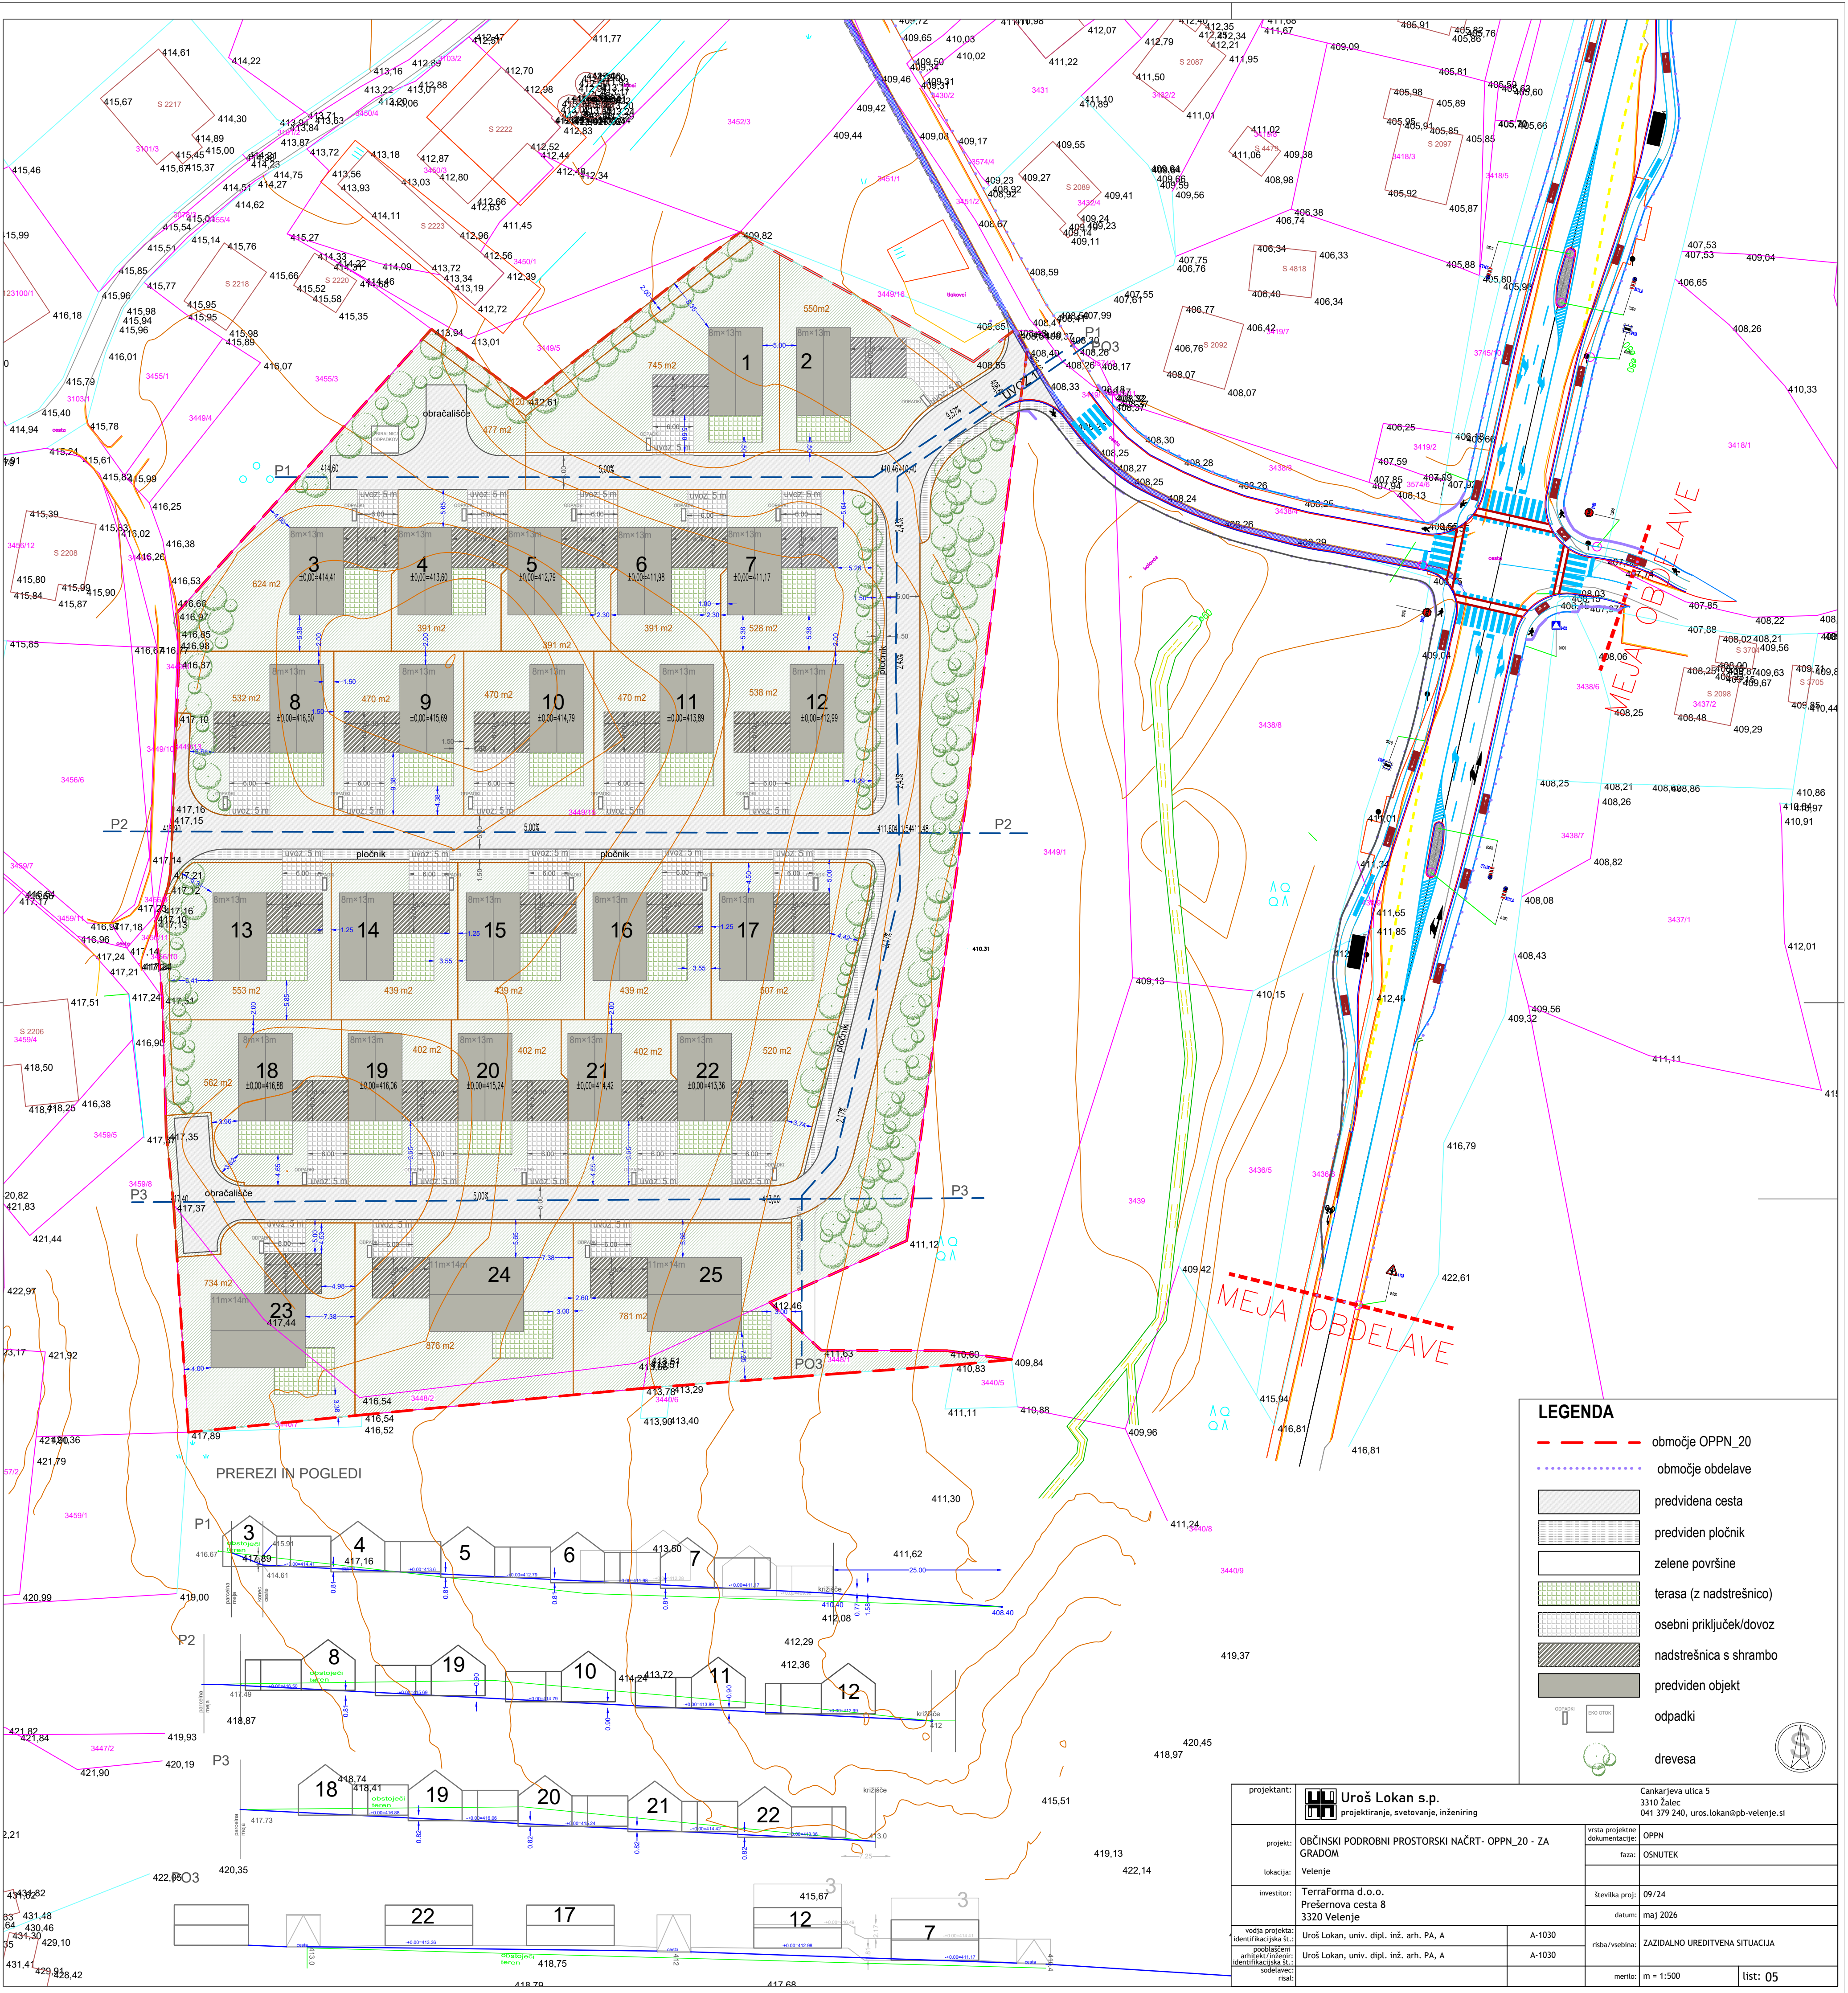


PREREZI IN POGLEDI

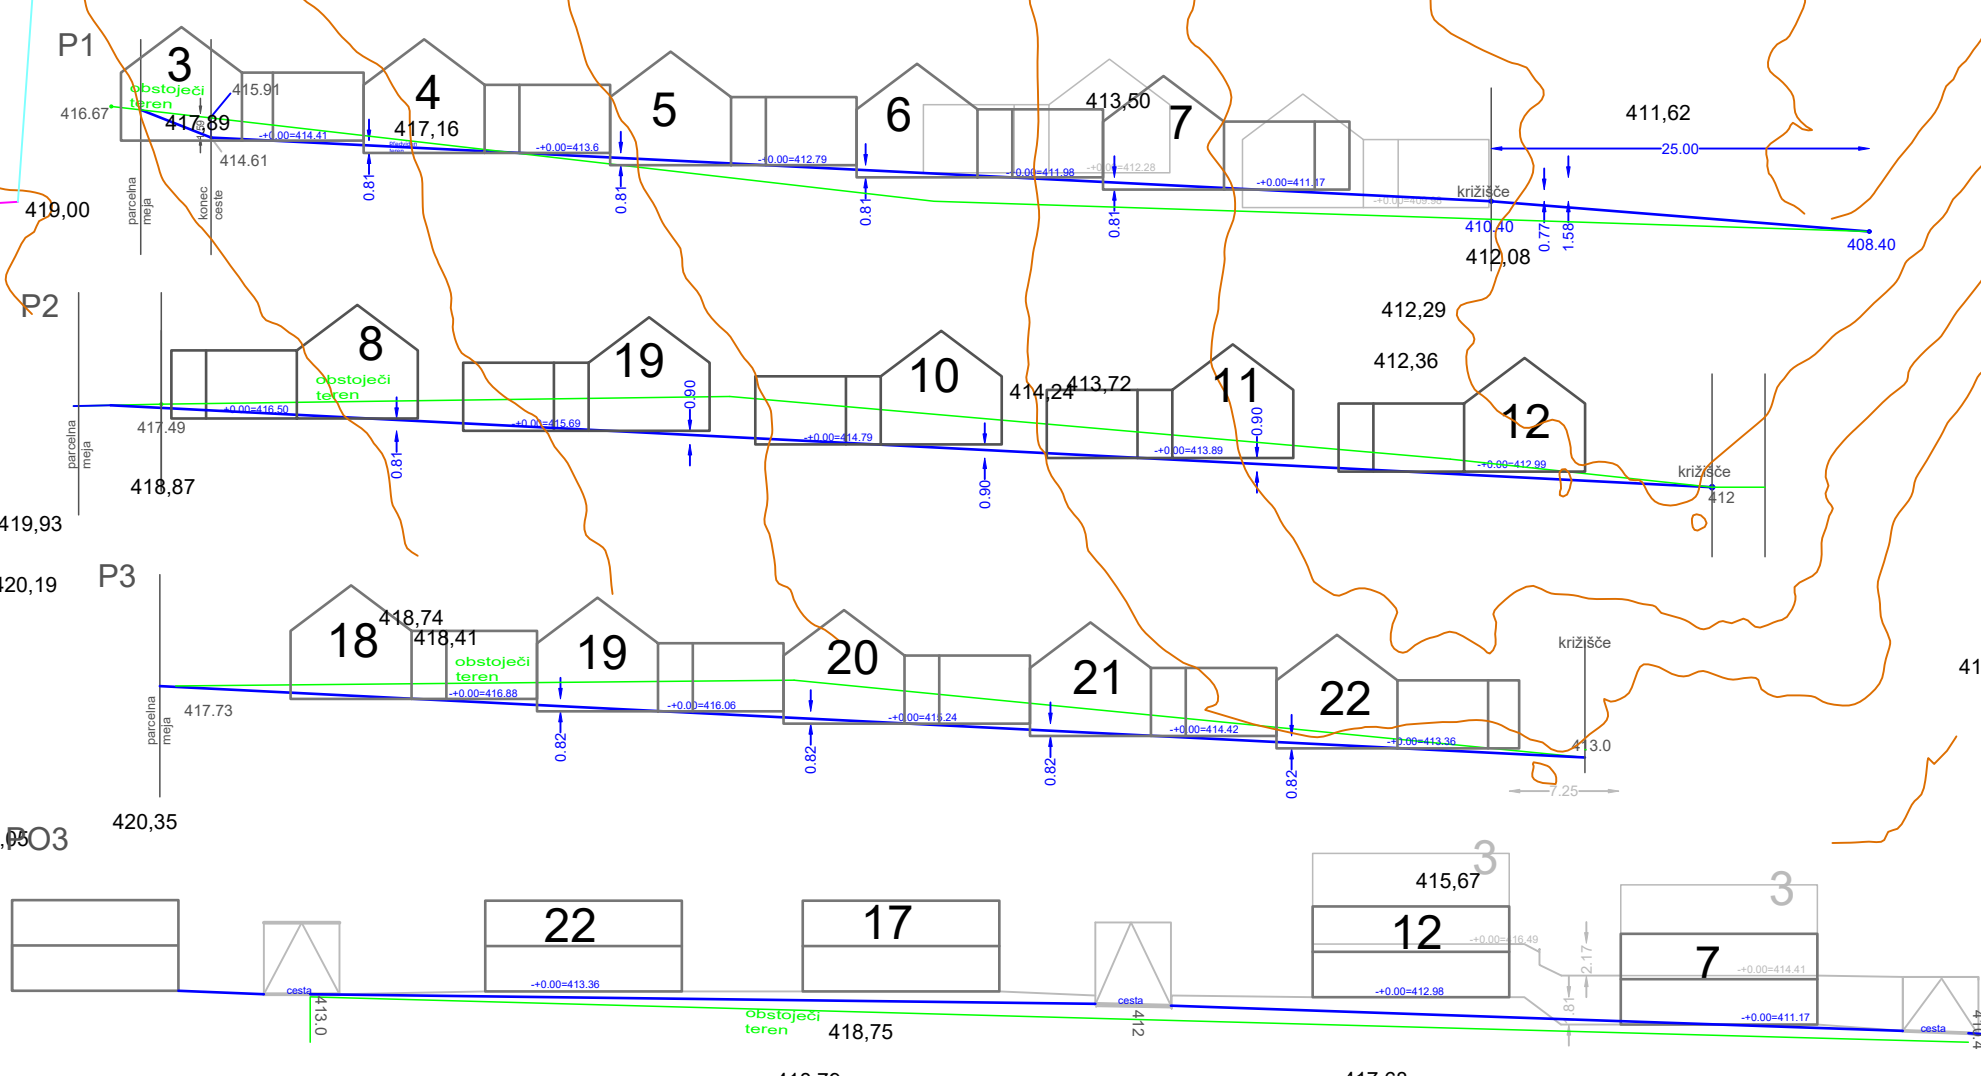


LEGENDA

- območje OPPN_20
- območje obdelave
- predvidena cesta
- predviden pločnik
- zelene površine
- terasa (z nadstrešnico)
- osebni priključek/dovoz
- nadstrešnica s srambo
- predviden objekt
- odpadki
- drevesa

projektant:		 Uroš Lokan s.p. projektiranje, svetovanje, inženiring		Cankarjeva ulica 5 3310 Zalec 041 379 240, uros.lokan@pb-velenje.si	
projekt:		OBČINSKI PODROBNI PROSTORSKI NAČRT - OPPN_20 - ZA GRADOM		vrsta projektnih dokumentacij: OPPN	
lokacija:		Velenje		faza: OSNUTEK	
investitor:		TerraForma d.o.o. Prešernova cesta 8 3320 Velenje		številka proj: 09/24	
				datum: maj 2026	
vodja projekta:		Uroš Lokan, univ. dipl. inž. arh. PA, A		A-1030	
poblaščen arhitekt/inženir, identifikacijska št.:		Uroš Lokan, univ. dipl. inž. arh. PA, A		A-1030	
sodelavec:				risba/vsebina: ZAZIDALNO UREDITVENA SITUACIJA	
risal:				merilo: m = 1:500	
				list: 05	

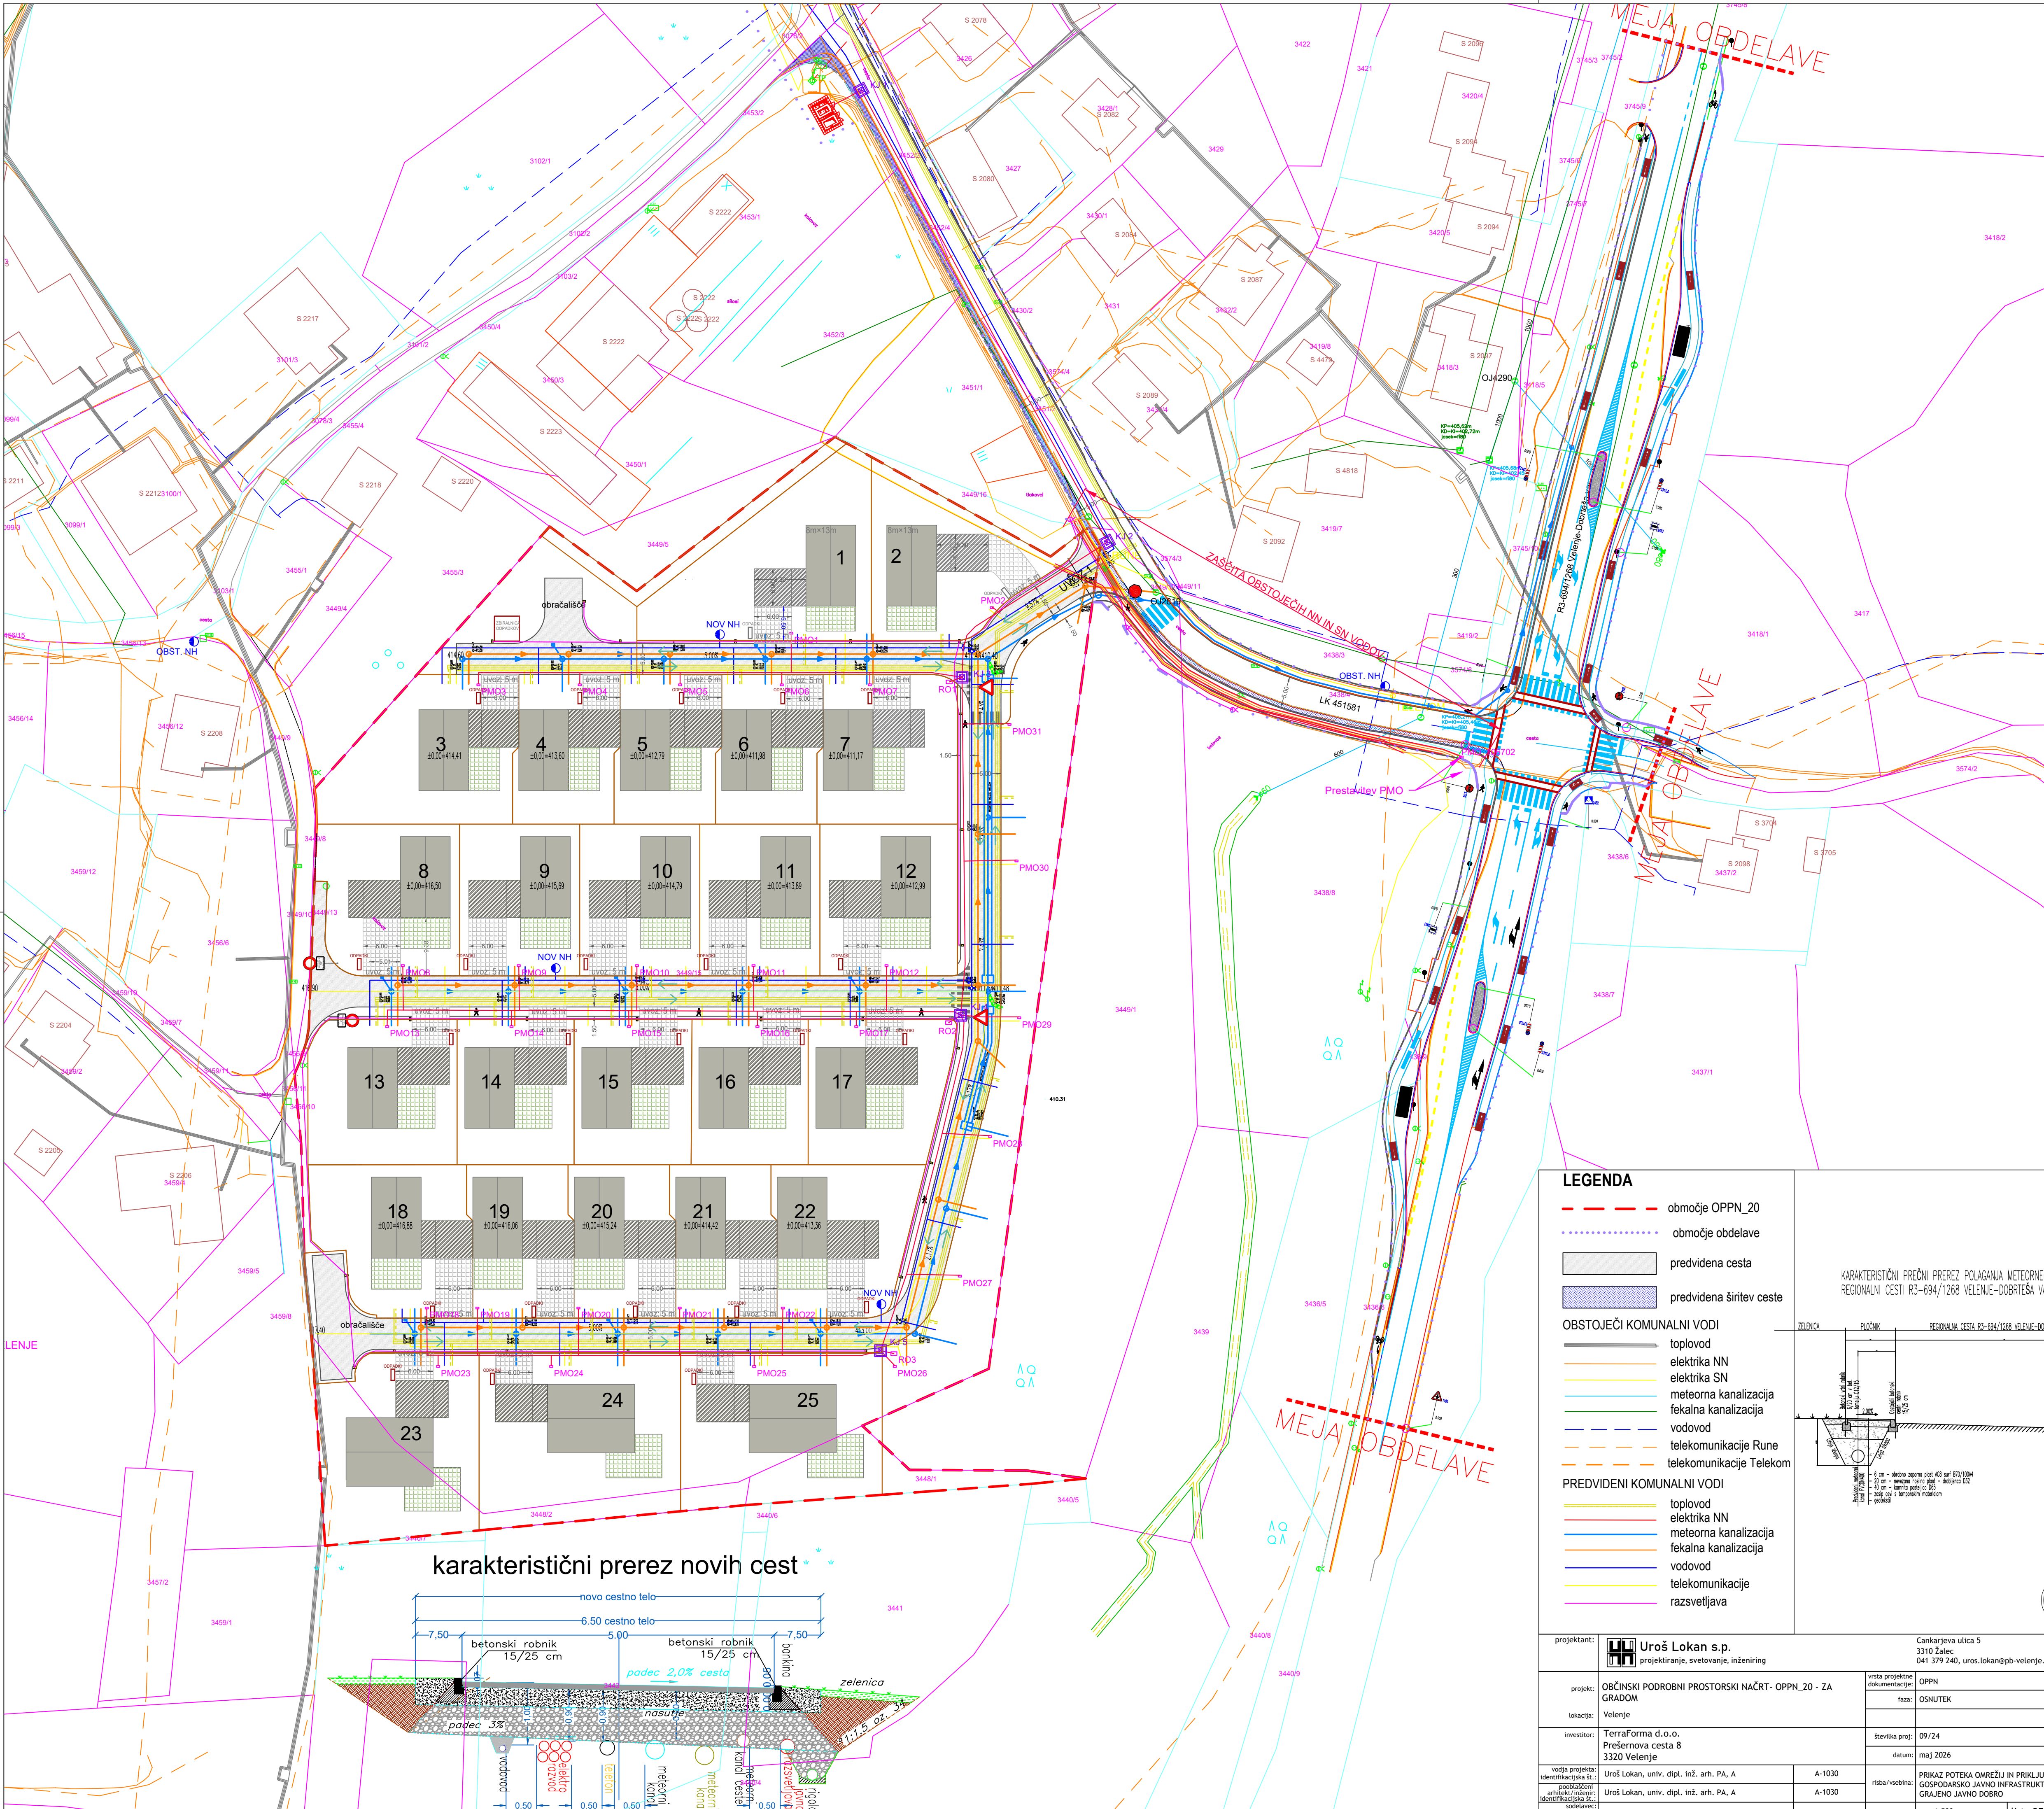


karakteristični prerez novih cest

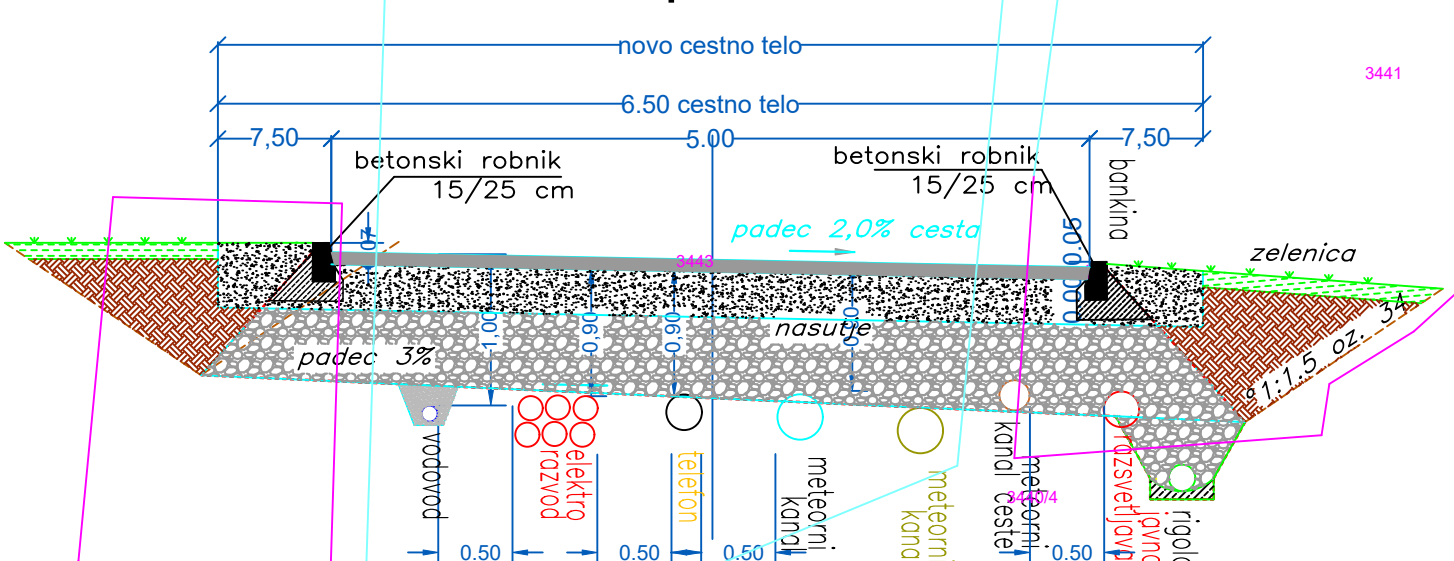


LEGENDA

- območje OPPN_20
 - območje obdelave
 - predvidena cesta
 - predvidena širitev ceste
- OBSTOJEČI KOMUNALNI VODI
- toplovod
 - elektrika NN
 - elektrika SN
 - meteorna kanalizacija
 - fekalna kanalizacija
 - vodovod
 - telekomunikacije Rune
 - telekomunikacije Telekom
- PREDVIDENI KOMUNALNI VODI
- toplovod
 - elektrika NN
 - 3320 Velenje
 - meteorna kanalizacija
 - fekalna kanalizacija
 - vodovod
 - telekomunikacije
 - razsvetljava


KARAKTERISTIČNI PREČNI PREZEC POLAČANJA METEORNEGA KANALA OB REGIONALNI CESTI R3-694/1268 VELENJE-DOBRTESA VAS

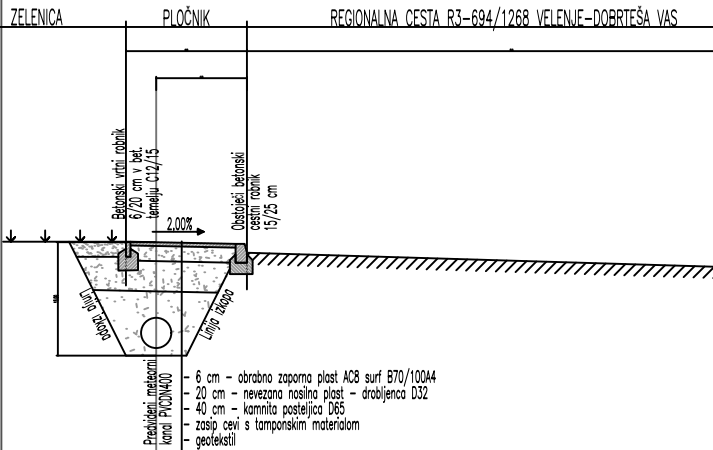

projektant:	Uroš Lokan s.p. projektiranje, svetovanje, inženiring	Cankarjeva ulica 5 3310 Žalec 041 379 240, uros.lokan@pb-velenje.si
projekt:	OBČINSKI PODROBNI PROSTORSKI NAČRT- OPPN_20 - ZA GRADOM	vrsta projekta: OPPN
lokacija:	Velenje	faza: OŠNUTEK
investitor:	TerraForma d.o.o. Prešernova cesta 8 3320 Velenje	številka proj.: 09/24
vodja projekta:	Uroš Lokan, univ. dipl. inž. arh. PA, A	datum: maj 2026
izpolnjen:	Uroš Lokan, univ. dipl. inž. arh. PA, A	risba/vsebina:
identifikacija št.:	A-1030	PRIKAZ POTEKA OMREŽJU IN PRIKLJUČEVANJA NA GOSPODARSKO JAVNO INFRASTRUKTURO IN GRAJENO JAVNO DOBRO
sodelavec:	Psali	merilo: m = 1:500
		list: 05

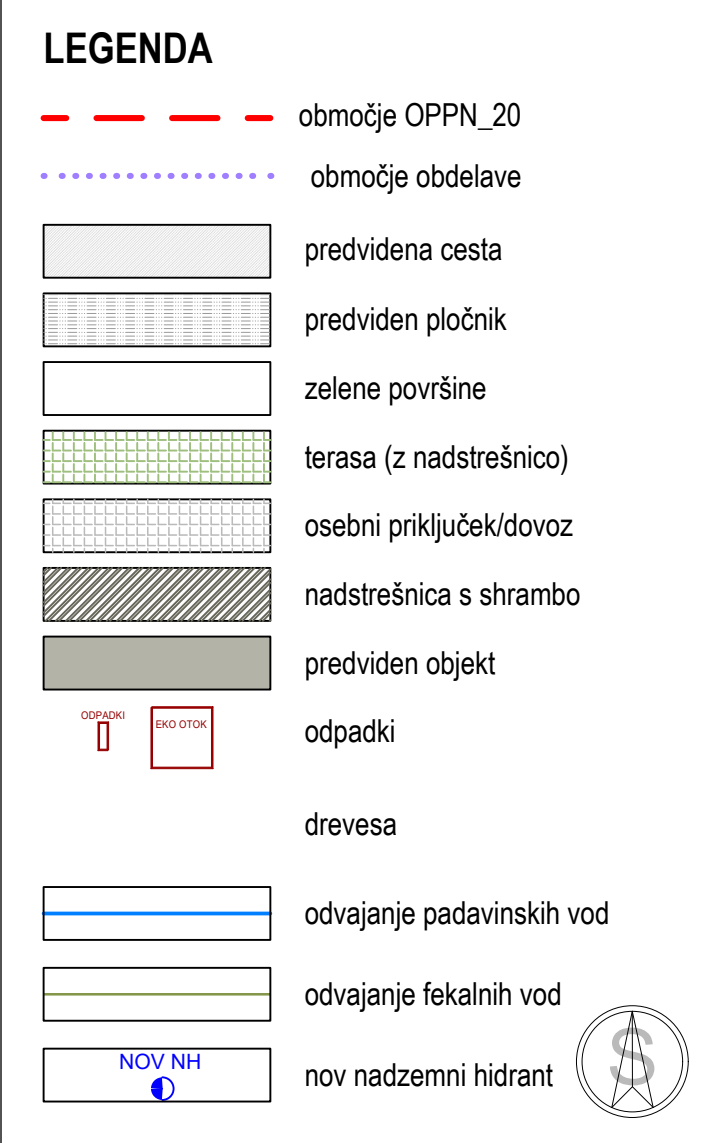

projektant:		 Uroš Lokan s.p. projekiranje, svetovanje, inženiring		Cankarjeva ulica 5 3310 Žalec 041 379 240, uros.lokan@pb-velenje.si	
projekt:	OBČINSKI PODROBNI PROSTORSKI NAČRT- OPPN_20 - ZA GRADOM			vrsta projektne dokumentacije:	OPPN
lokacija:	Velenje			faza:	DOPOLNJEN OSNUTEK
investitor:	TerraForma d.o.o. Prešernova cesta 8 3320 Velenje			žetvilka proj:	09/24
				datum:	AVGUST 2026
vodja projekta: identifikacijska št.:	Uroš Lokan, univ. dipl. inž. arh. PA, A		A-1030	risba / vsebina:	ZPRAKAZ UREDITVE POTREBNIH ZA VAROVANJE OKOLJA, NARAVNIH VIROV IN OHRANJANJE NARAVE
proizvajatelj arhitekta / inženirja: identifikacijska št.:	Uroš Lokan, univ. dipl. inž. arh. PA, A		A-1030		
sodelavec: risal:					
				merilo:	m = 1:500
					list: 06

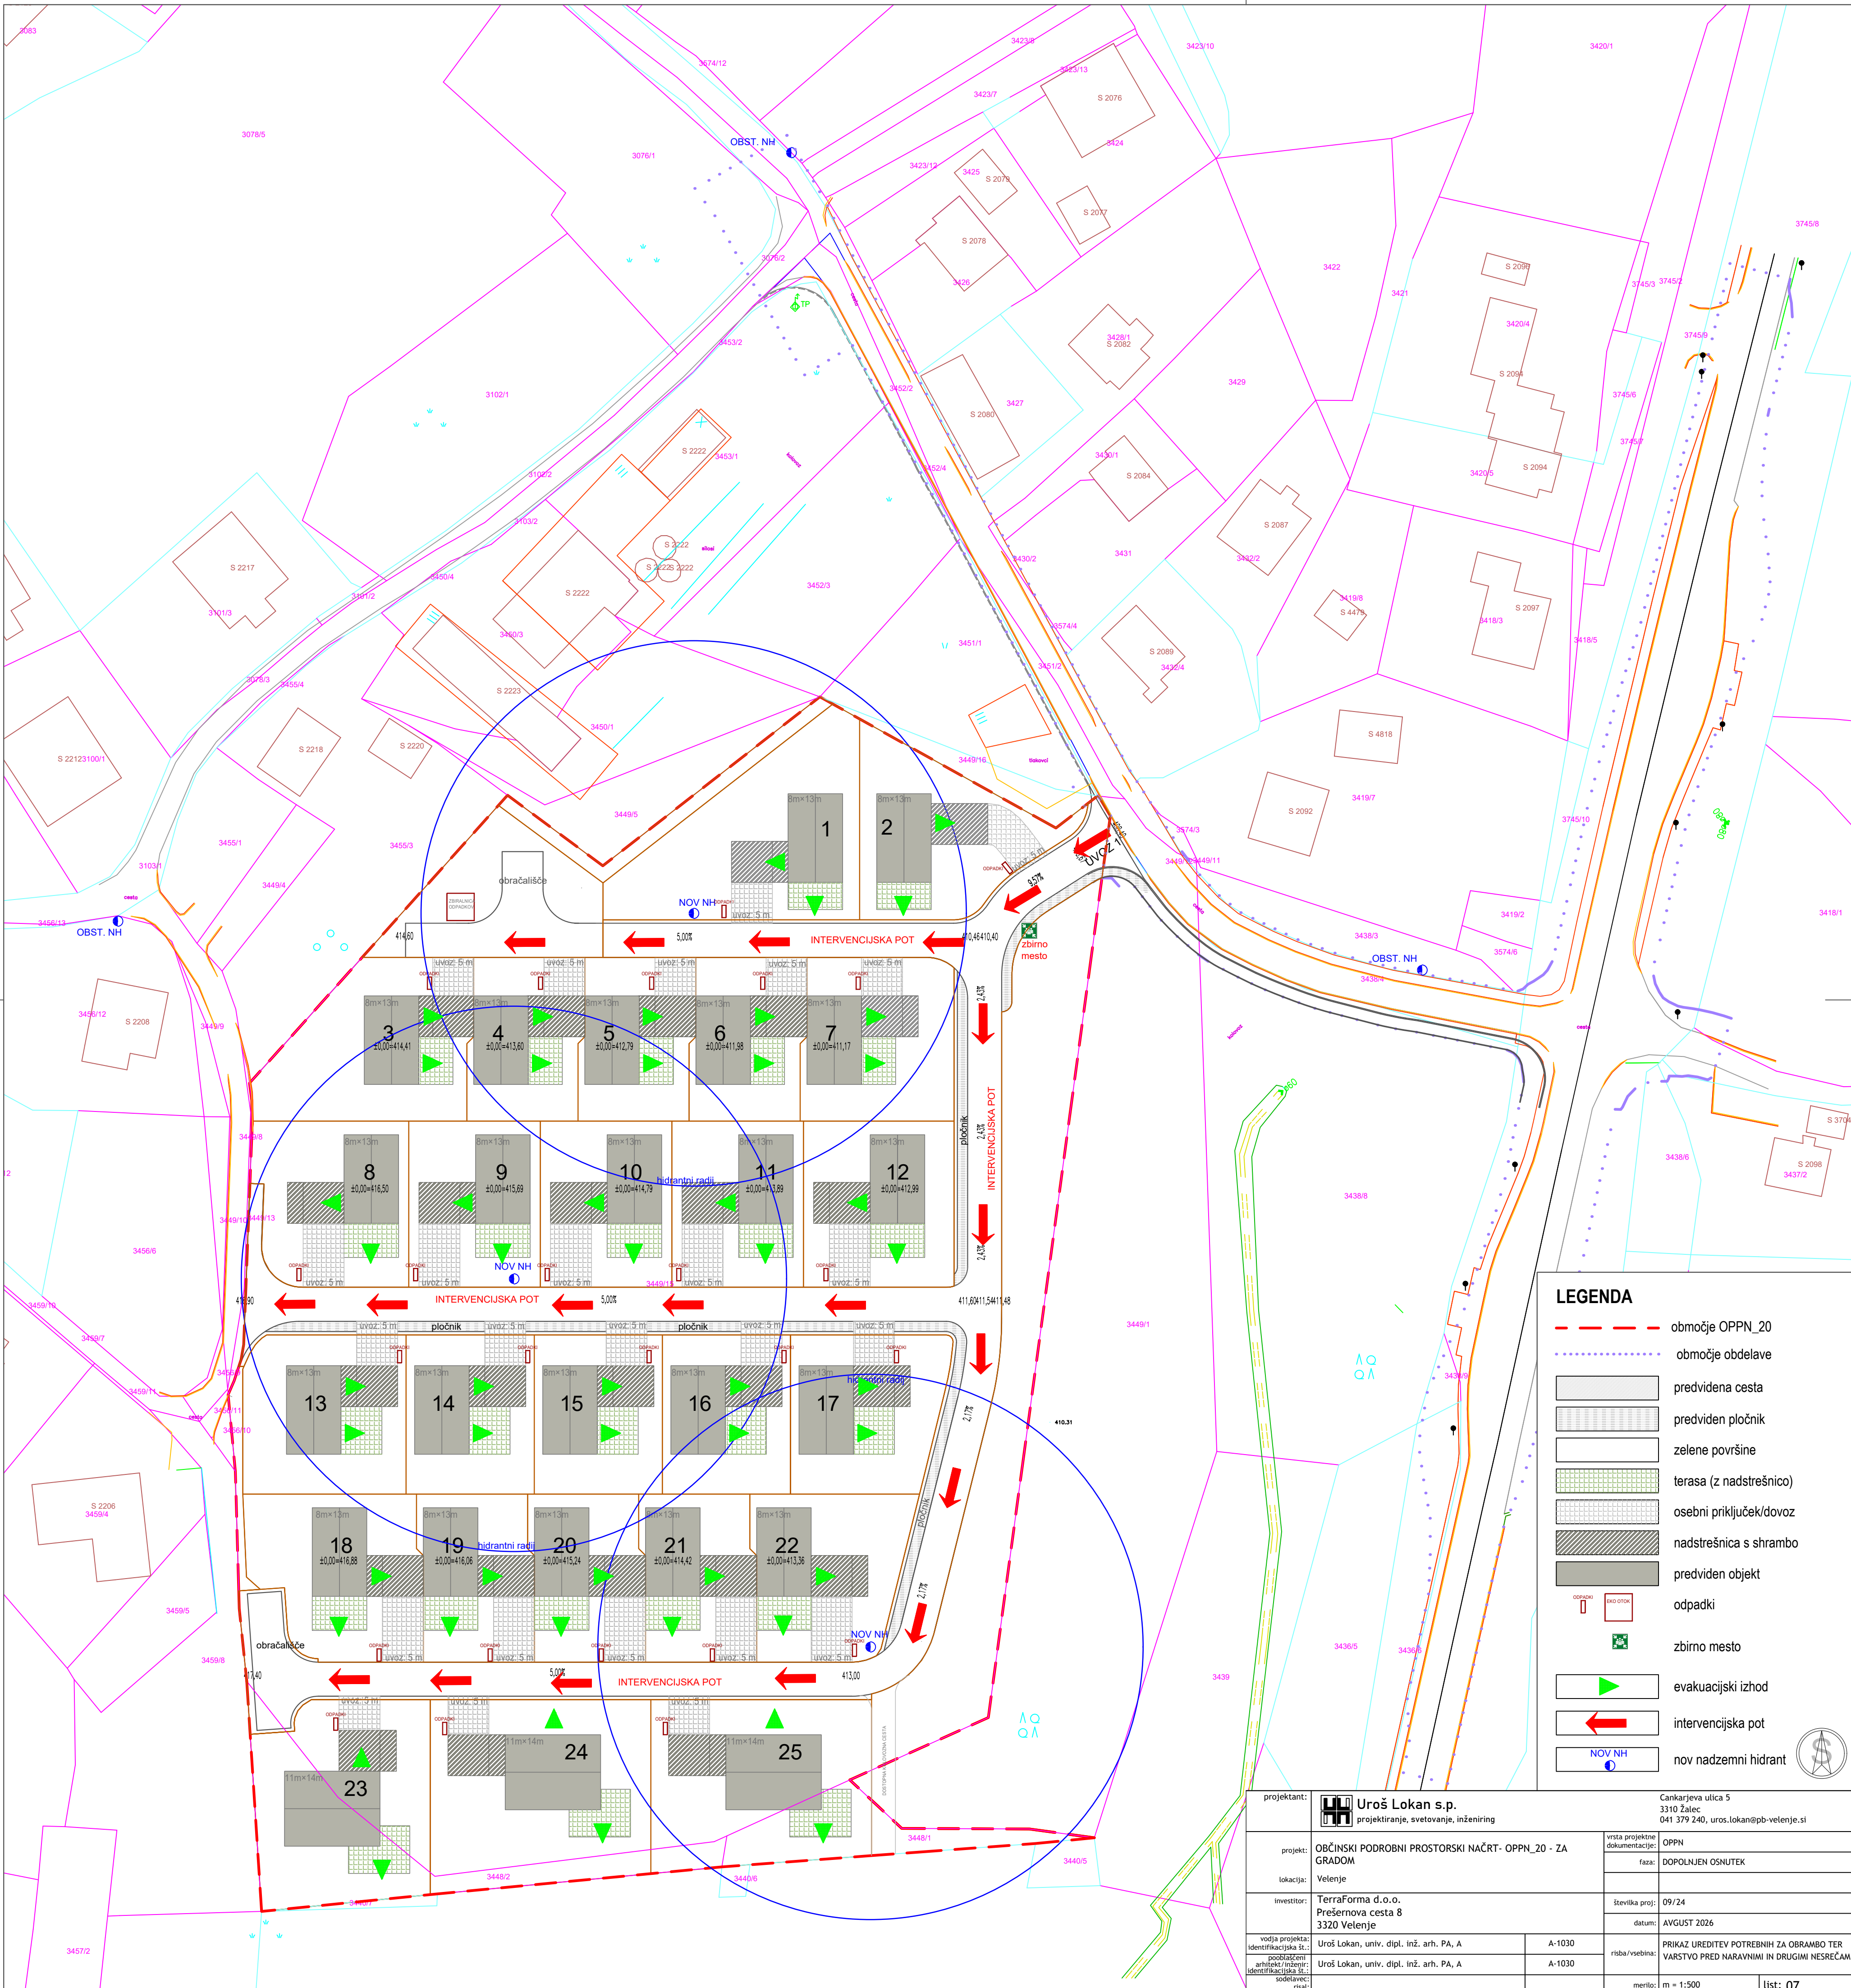

LEGENDA

- območje OPPN_20
- območje obdelave
- predvidena cesta
- predviden pločnik
- zelene površine
- terasa (z nadstrešnico)
- osebni priključek/dovoz
- nadstrešnica s shrambo
- predviden objekt
- odpadki
- zbirno mesto
- evakuacijski izhod
- intervencijska pot
- nov nadzemni hidrant

projektant:		 Uroš Lokan s.p. projektiranje, svetovanje, inženjering		Cankarjeva ulica 5 3310 Žalec 041 379 240, uros.lokan@pb-velenje.si	
projekt:	OBČINSKI PODROBNI PROSTORSKI NAČRT- OPPN_20 - ZA GRADOM			vrsta projektnih dokumentacije:	
	lokacija:			faza:	
investitor:	TerraForma d.o.o. Prešernova cesta 8 3320 Velenje			številka proj:	
				datum:	
vodja projekta: identifikacijska št.:		Uroš Lokan, univ. dipl. inž. arh. PA, A		A-1030	
poblaščen arhitekt/inženjer: identifikacijska št.:		Uroš Lokan, univ. dipl. inž. arh. PA, A		A-1030	
sodelavec:		risal:		merilo:	
				m = 1:500	
				list:	
				07	